



Ansicht West

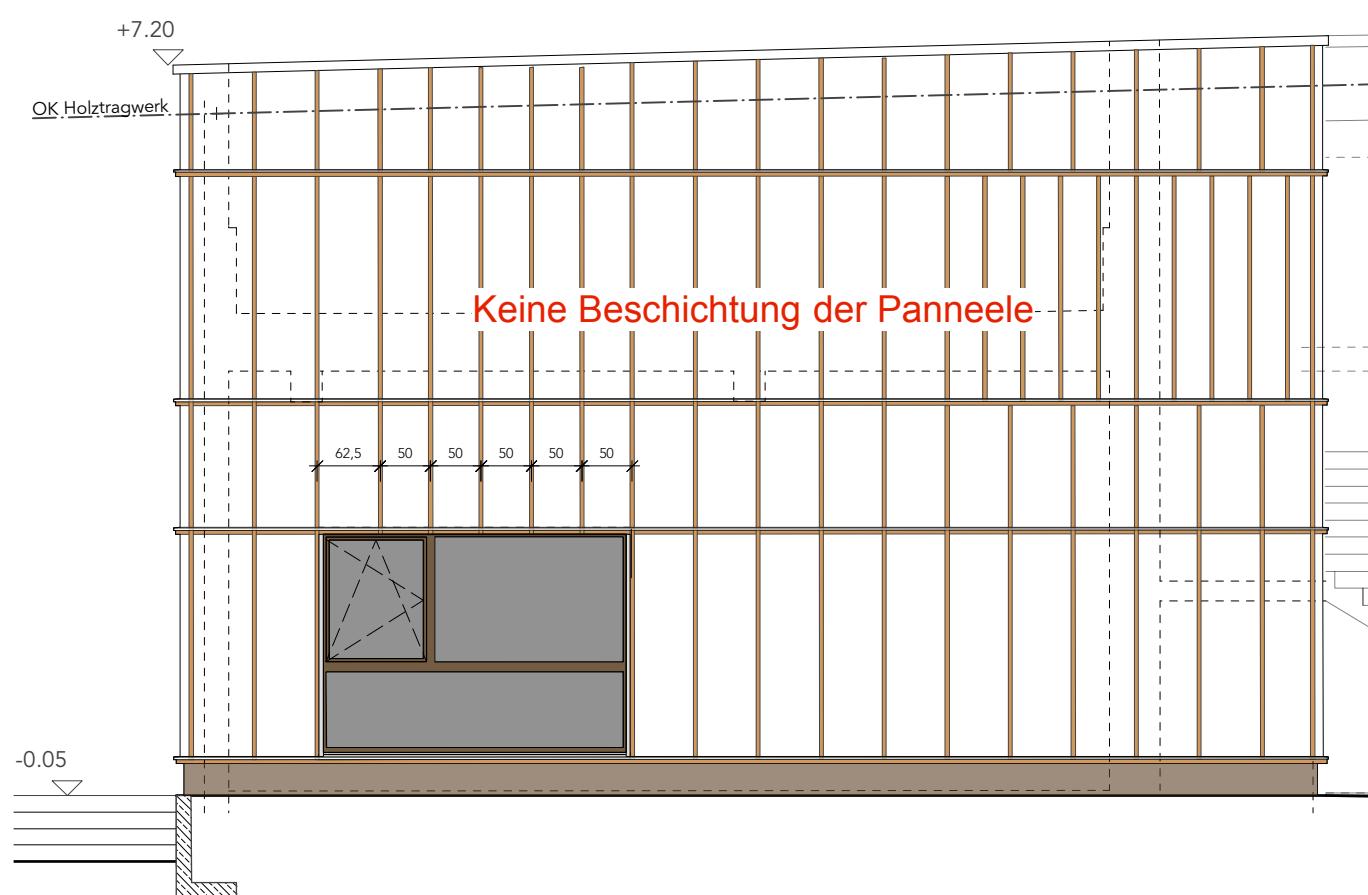


Ansicht Nord

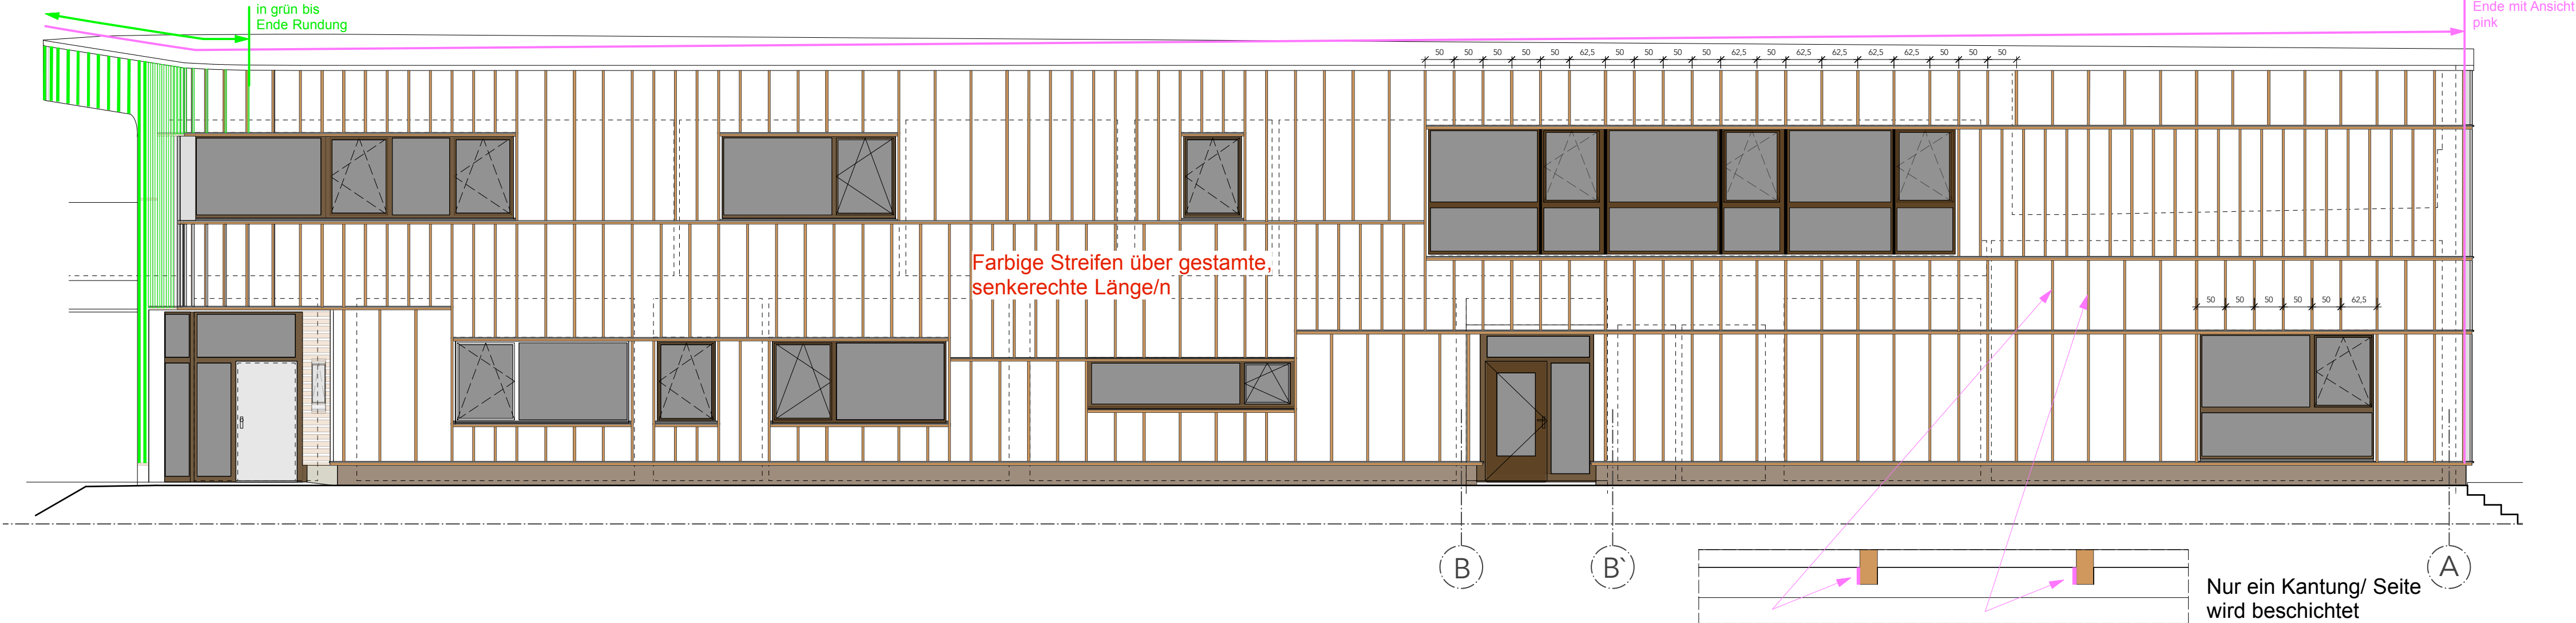


Perspektiven



Grundriss schemat.

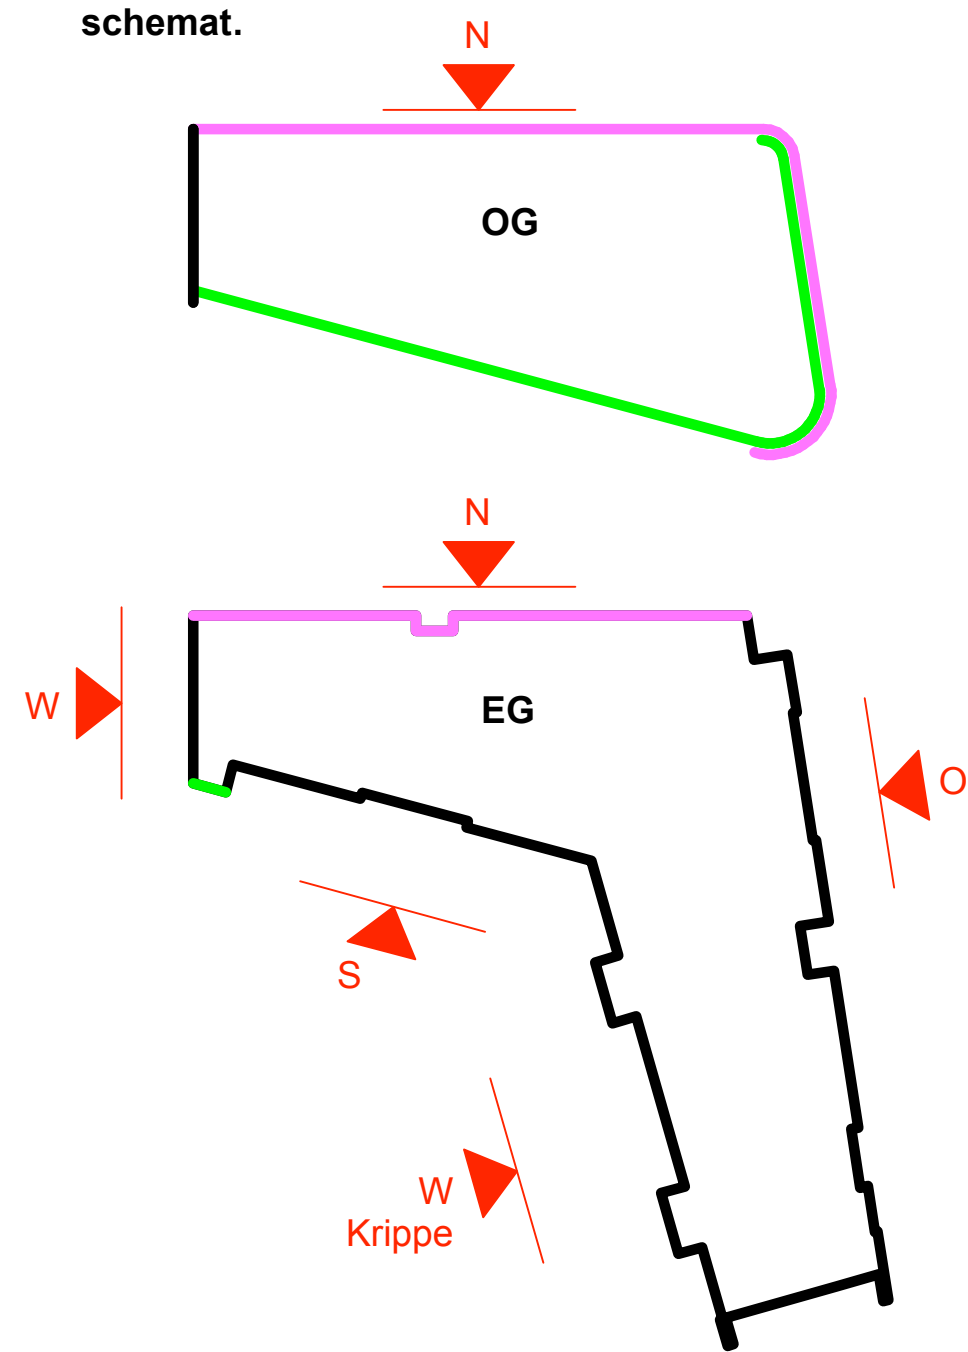


Ansicht Ost

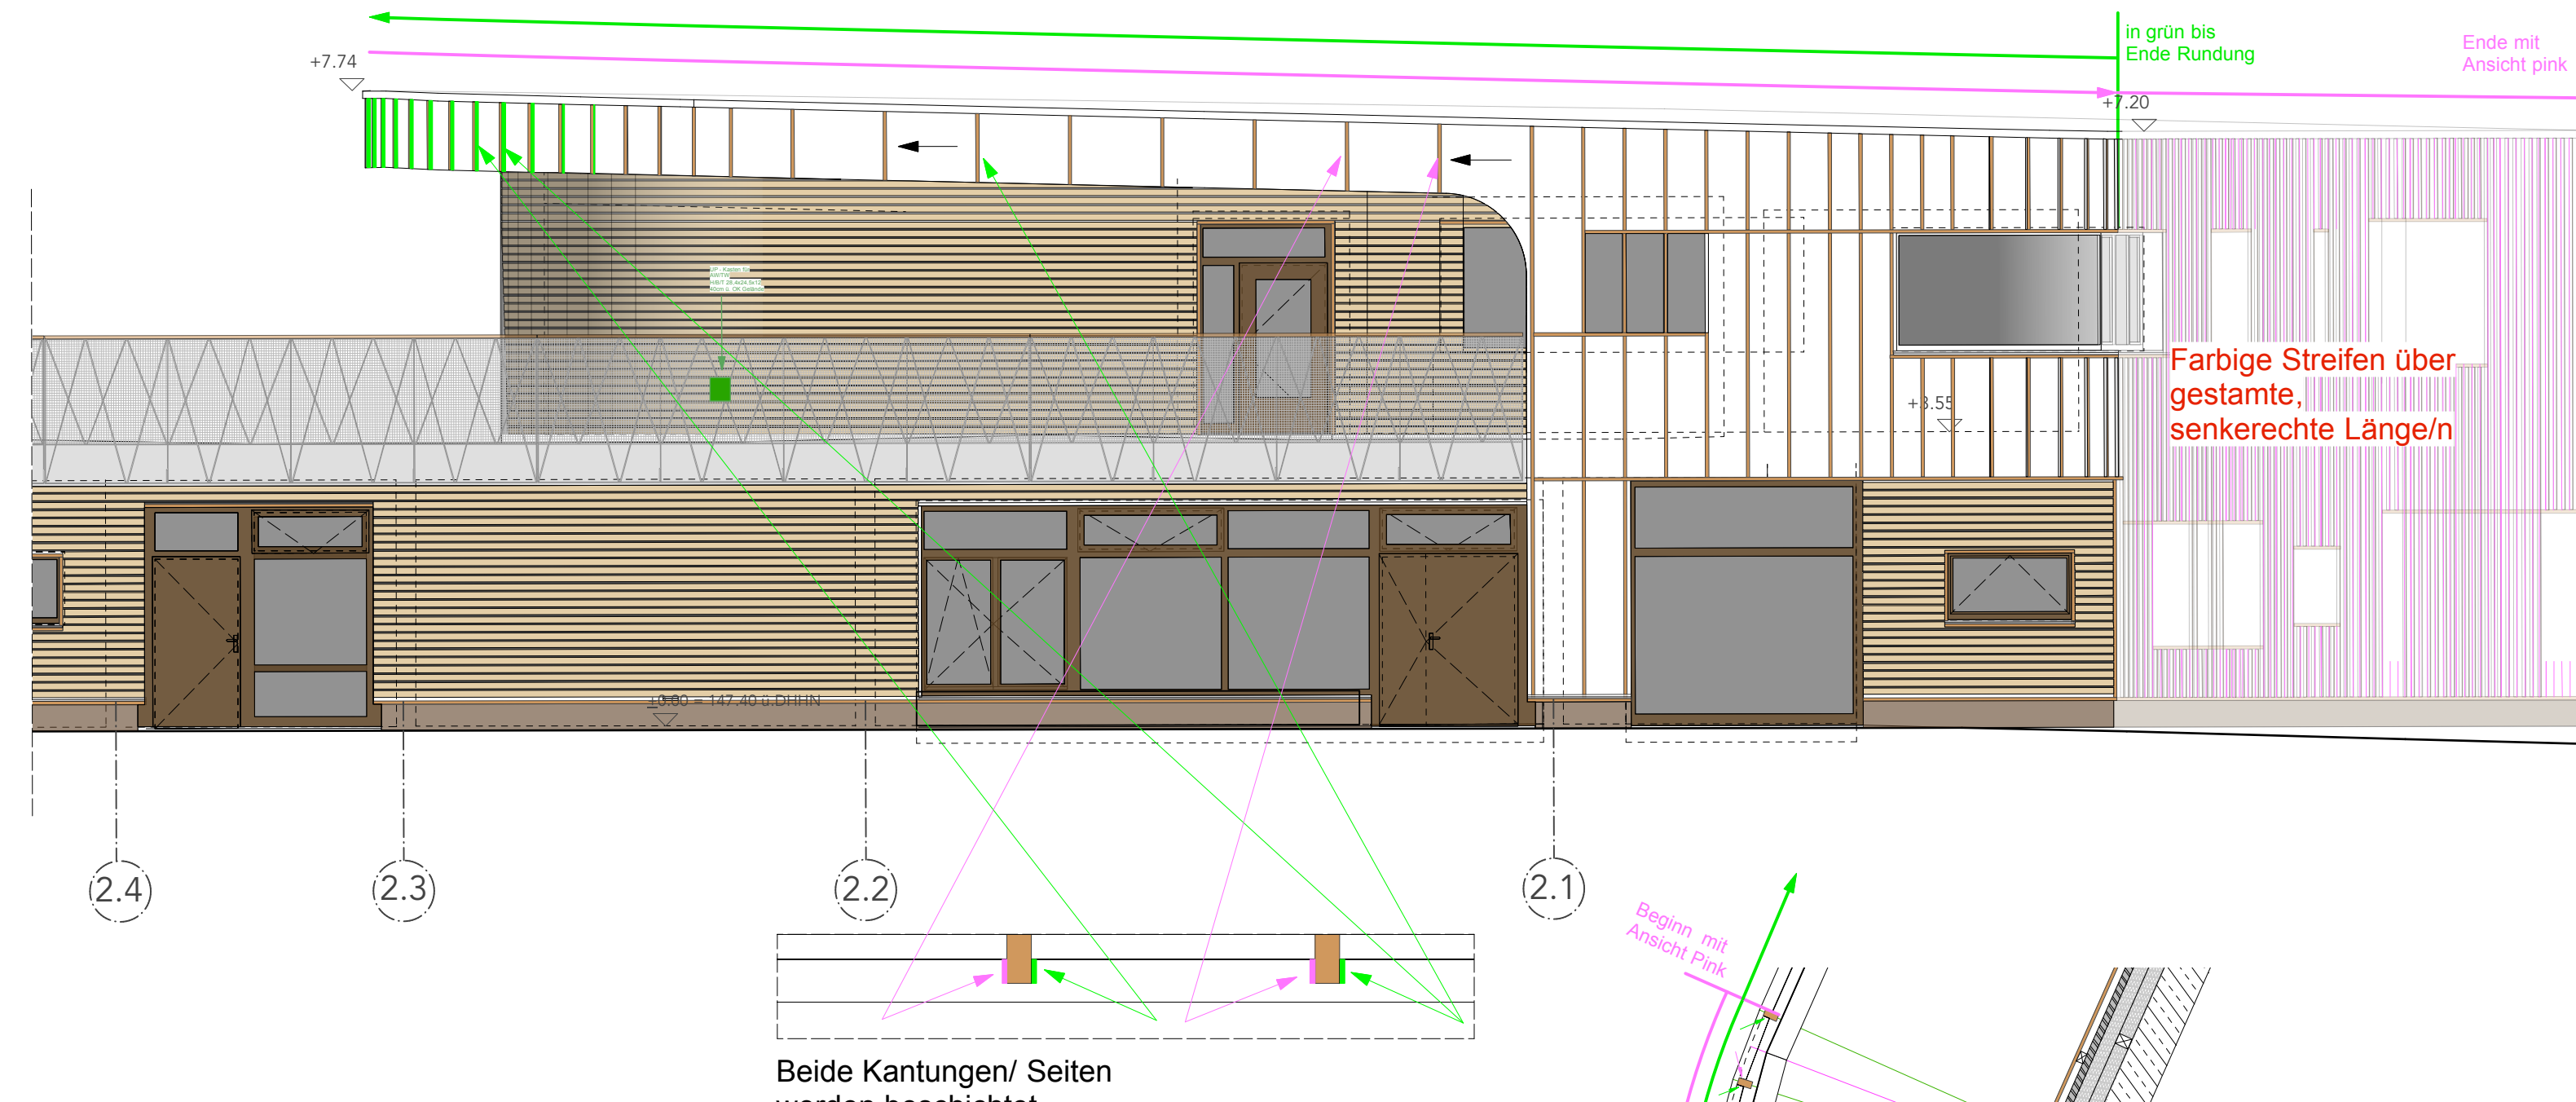

NCS 1060-G40Y im System Lucite
NCS 2050-R30B im System Lucite

Ansicht Süd

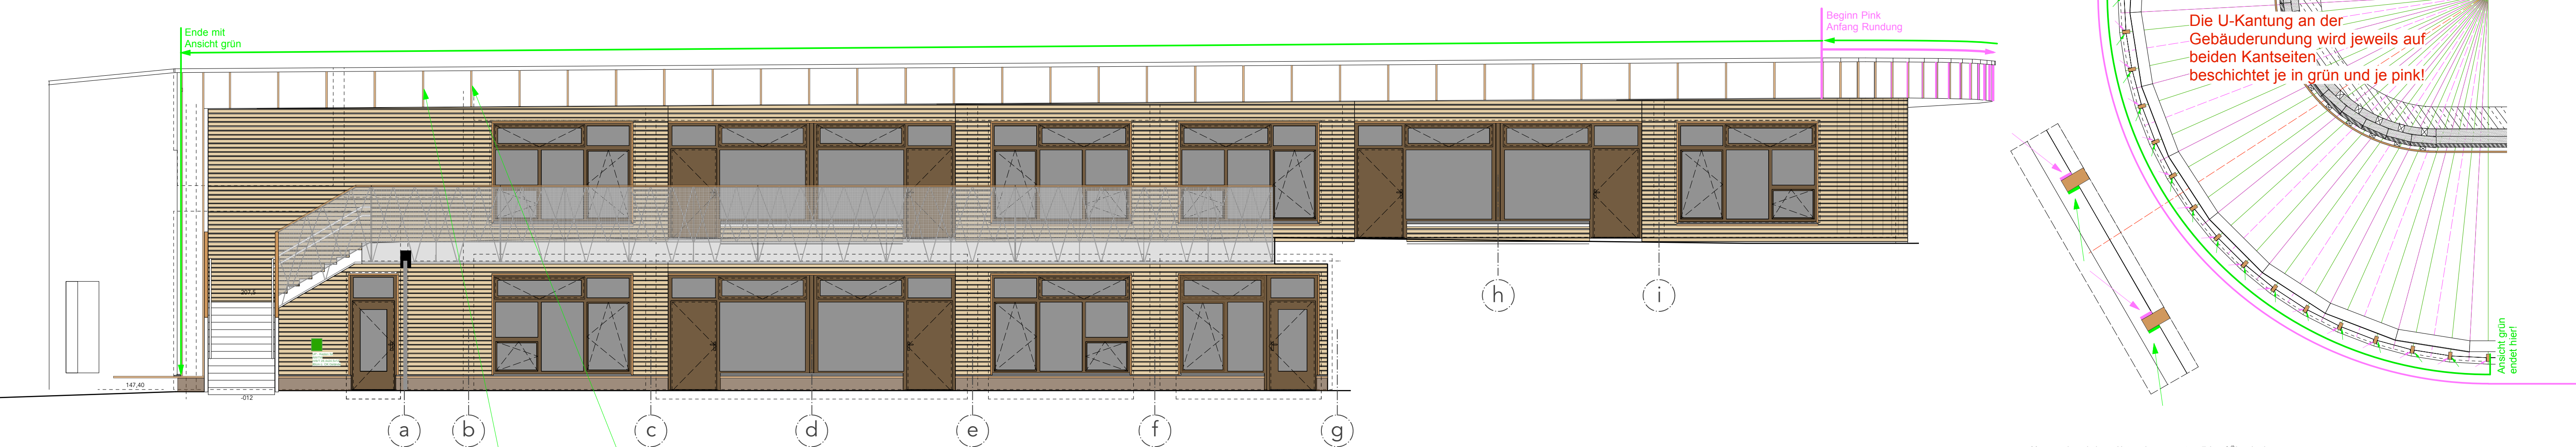

INDEX A: - Maße ergänzt, siehe Änderungswolke, INDEX A: fehlende Mauerbrüstungen ergänzt, siehe auch Rohbau EG Grundrisse Ausschnitt 1 und 2		Bauvorhaben / Anschrift Neubau einer Kindertagesstätte für 156 Kinder KITA Wirbelwind Großpönsa, Hinter den Gärten 6, 04463 Großpönsa		Architekt / Anschrift quartier vier - Herberg Siebeck Wortelkamp Architekten, Landschaftsarchitekten, PartG mbB Stadt- und Regionalmanagement Könnertstr. 21 04229 Leipzig info@quartiervier.com T++ 49 (+) 341 980 60 81 F++ 49 (+) 341 980 60 83 www.quartiervier.com	
Bauherr/ Anschrift: Gemeinde Großpönsa vert. durch Bürgermeisterin Frau Dr. Lantusch Im Rittergut 1, 04463 Großpönsa		Bezeichnung: Ansichten Farbbeschichtung		Plan-Nr / Ausführungsplanung.: 1901.05.03.04	
Blatt-Nr: 1		Maßstab: 1:50		Blattgröße: A1	
Datum: 2021-10-01		Index: -		Massangaben sind vom Unternehmer verantwortlich auf Übereinstimmung mit den Planunterlagen vor Ort zu überprüfen. Bei Unstimmigkeiten ist die Bauleitung unverzüglich zu unterrichten.	