
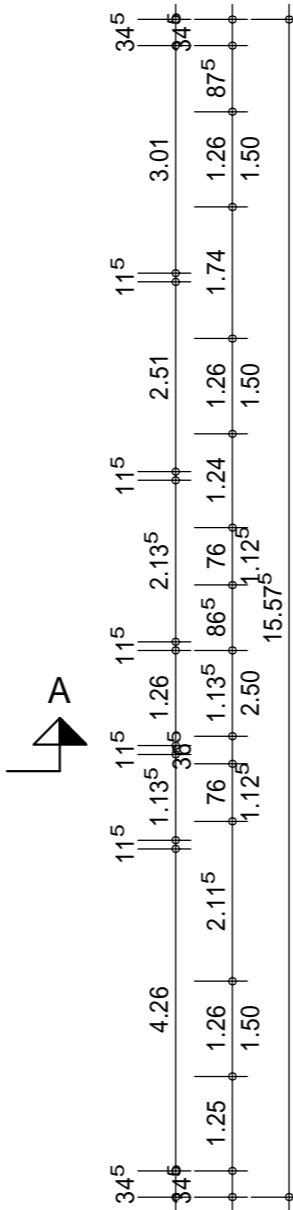
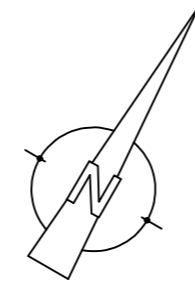


Grundrissplan


M 1:100

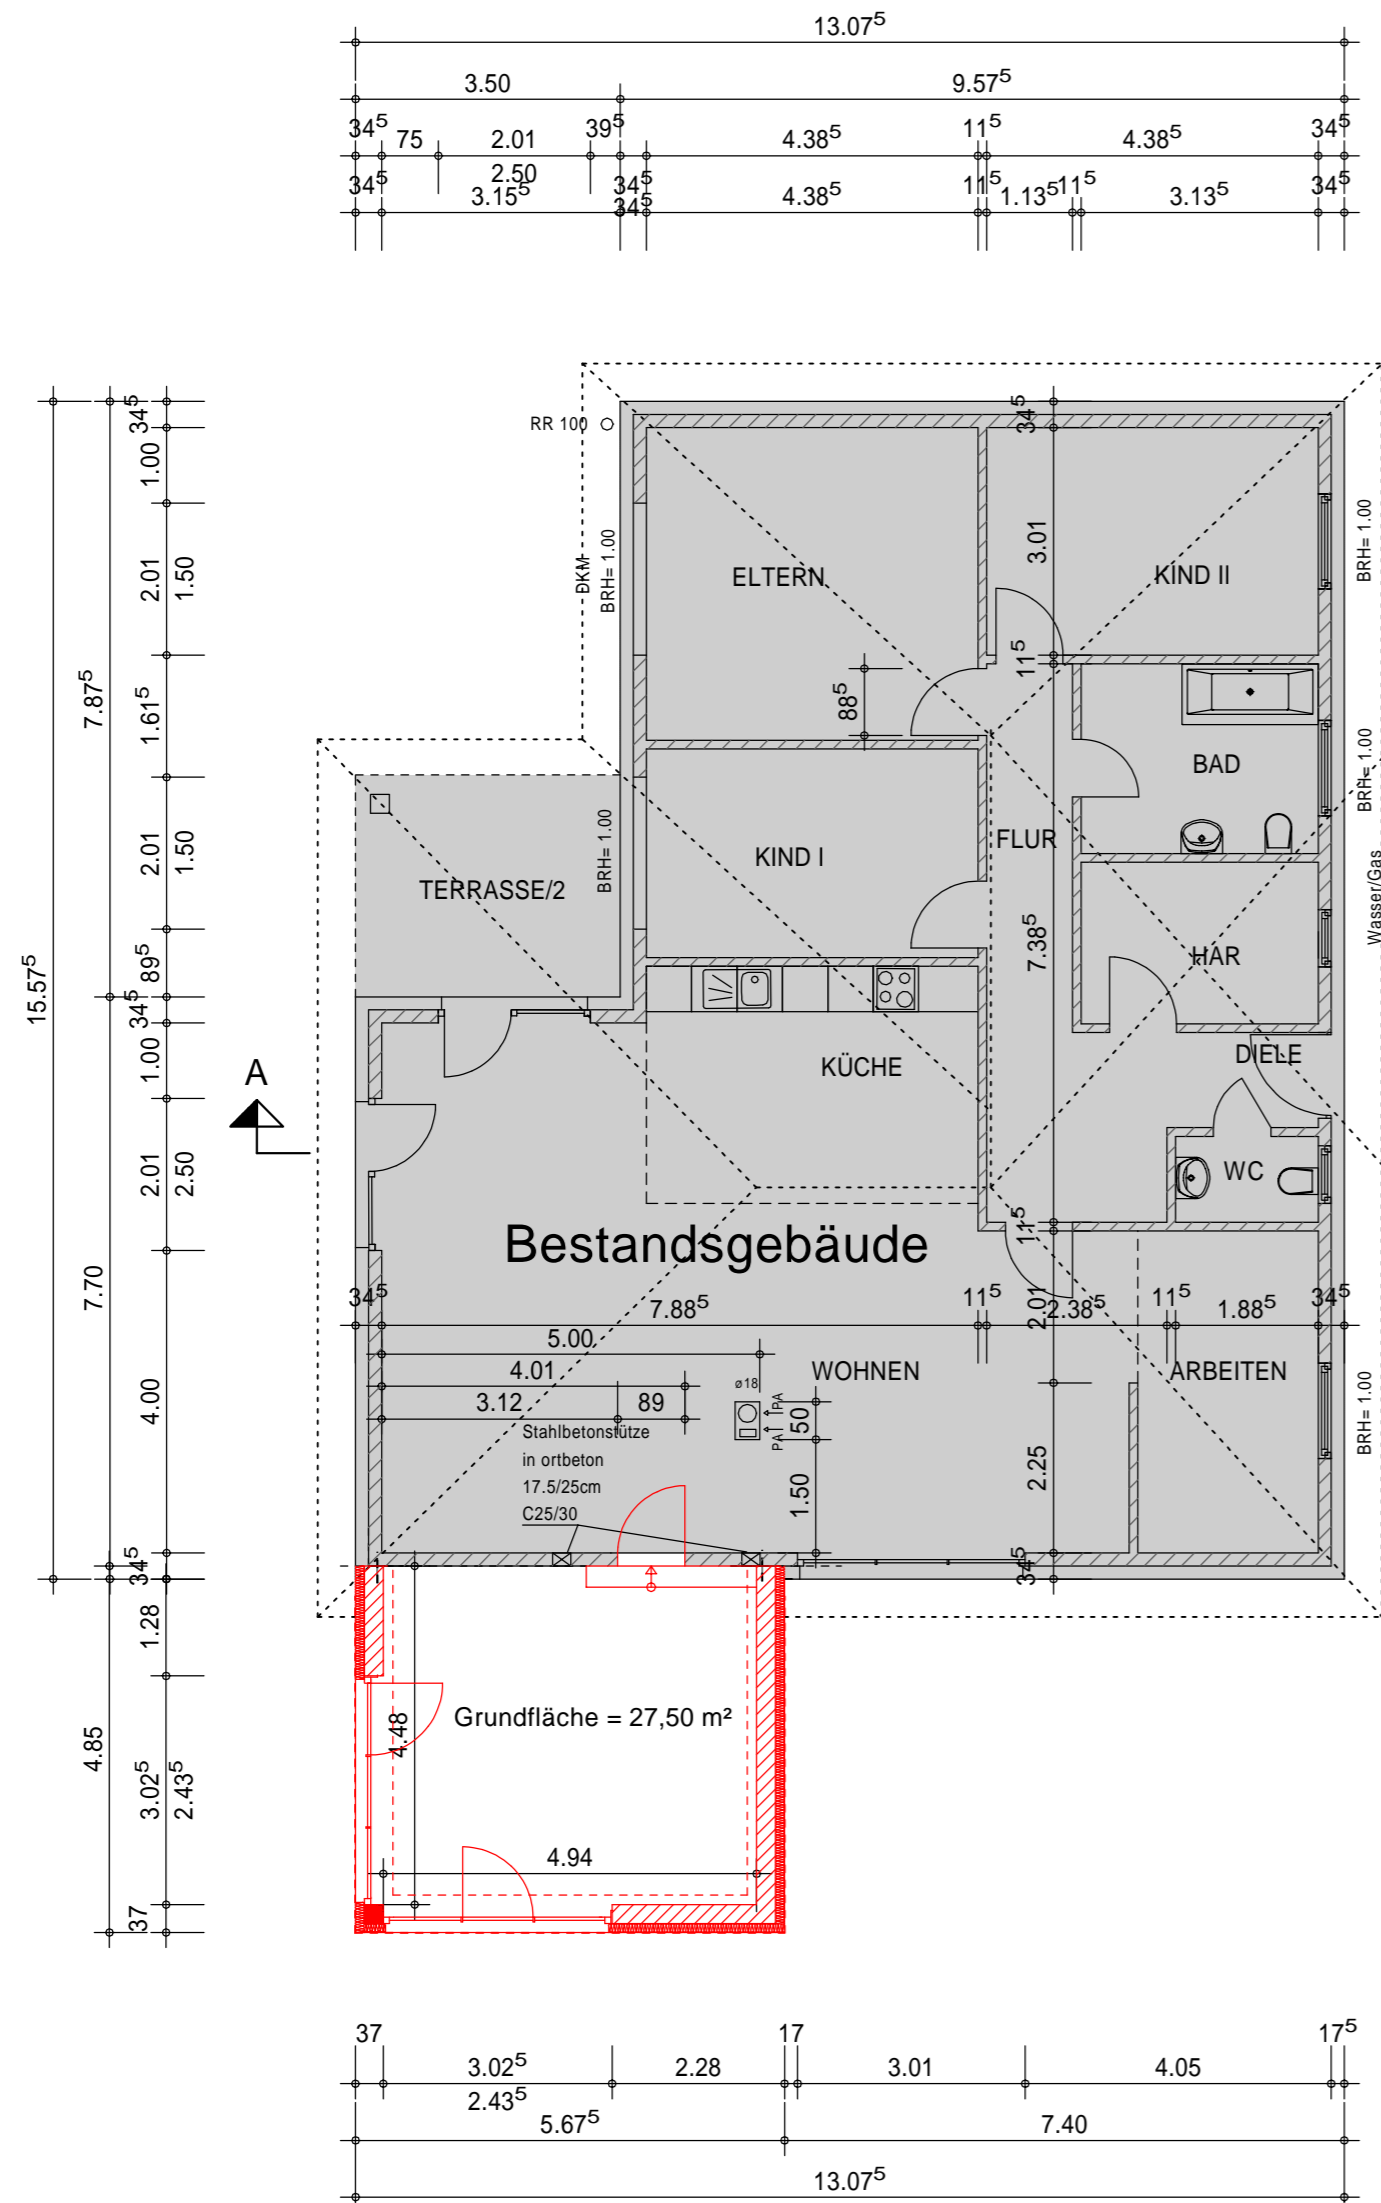

Mauerwerksmaße Außen
24 cm porot. Hlz
12 cm Wärmedämmverbundsystem mit Putz, Farbe: Weiß

Schnitt A-A Bestand

M 1:100

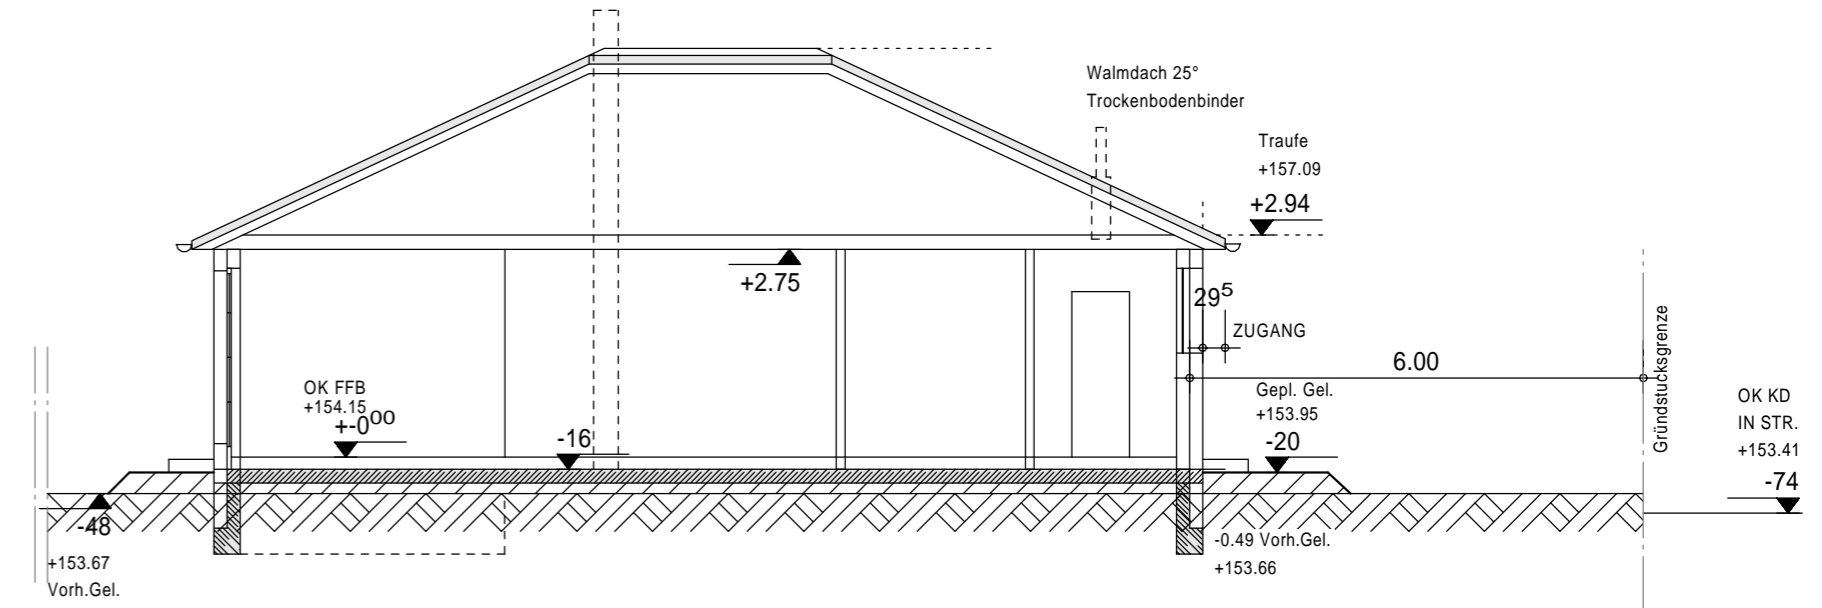

1	Anpassung der Außendämmung	20.02.2023	Voigt
INDEX	ÄNDERUNG	DATUM	GEZEICHNET

Bauherr:	Entwurfsverfasser:
----------	--------------------

ING proPLAN GmbH

Telefon: 0341-900 41 290 - Fax: 0341-900 41 292 - info@ing-pro-plan.com
ING proPlan GmbH, Lessingstraße 1, 04109 Leipzig

Bauherr:
Fam. Dr. Jan Vogel
Rudolf-Breitscheid-Straße 26
04463 Großpösna

Projekt:
Anbau an Bestandsgebäude
Rudolf-Breitscheid-Straße 26
04463 Großpösna

	Datum:	Name:	Projektnr.:
Gezeichnet:	20.02.2023	Voigt	22_12060
Geprüft:	20.02.2023	Freitag	

Planbezeichnung/Bauteil: Genehmigungsplanung Grundriss, Schnitt	Maßstab: 1:100
	Plannummer - Index: 22_12060-4-OP-ÜB-303_1