


Jegliche Änderung, Vervielfältigung oder Weitergabe der Daten bedürfen der Zustimmung der Kappis Ingenieure GmbH oder des Auftraggebers.
Für nachrichtlich übernommene Einträge (z. B. Leitungstrassen, Katastergrundlagen) wird keine Gewähr übernommen.
Lage und Vollständigkeit sind vor Nutzung zu überprüfen.



- Legende Bestand**
- Flurstücksgrenze
 - Nutzungsgrenzlinie
 - Daten Vermessungsbüro Stokkossa (nachrichtlich übernommen)
 - Böschung
 - Querneigung
 - Zaun
 - Straßeneinlauf
 - Schachtdeckel
 - Baum
 - Beleuchtung
- Legende Planung**
- Flurstücksgrenze
 - Geltungsbereich
 - Baugrenze
 - Fahrbahn
 - Gehweg
 - Pflasterfläche
 - Parkplatz
 - Grünfläche
 - Bankett
 - Querneigung
 - Neigungsbrechpunkt mit Angabe von Gefälle (-) und Steigung (+) in Prozent, Länge der Gefälle- (Steigungs-) Strecke und Halbmesser
 - Schnitt
 - Bemaßung
 - Hochbordstein (HB)
 - Rollstuhli-Überfahrtstein (RÜ)
 - Rundbordstein (RB)
 - Tiefbordstein (TB)
 - Flachbordstein (FB)
 - Querungshilfe (QH)
 - Busbord KLASSIK (BUS)
 - Abgänger HB-RÜ
 - Abgänger HB-RB
 - Abgänger HB-BUS
 - Abgänger HB-QH
 - Abgänger RB-RÜ
 - Abgänger QH-Anschlag 0 cm
 - Beleuchtung
 - Baum
 - Straßeneinlauf
 - Hydrant Unterflur
 - Schieber (Wasser)
 - Schachtdeckel

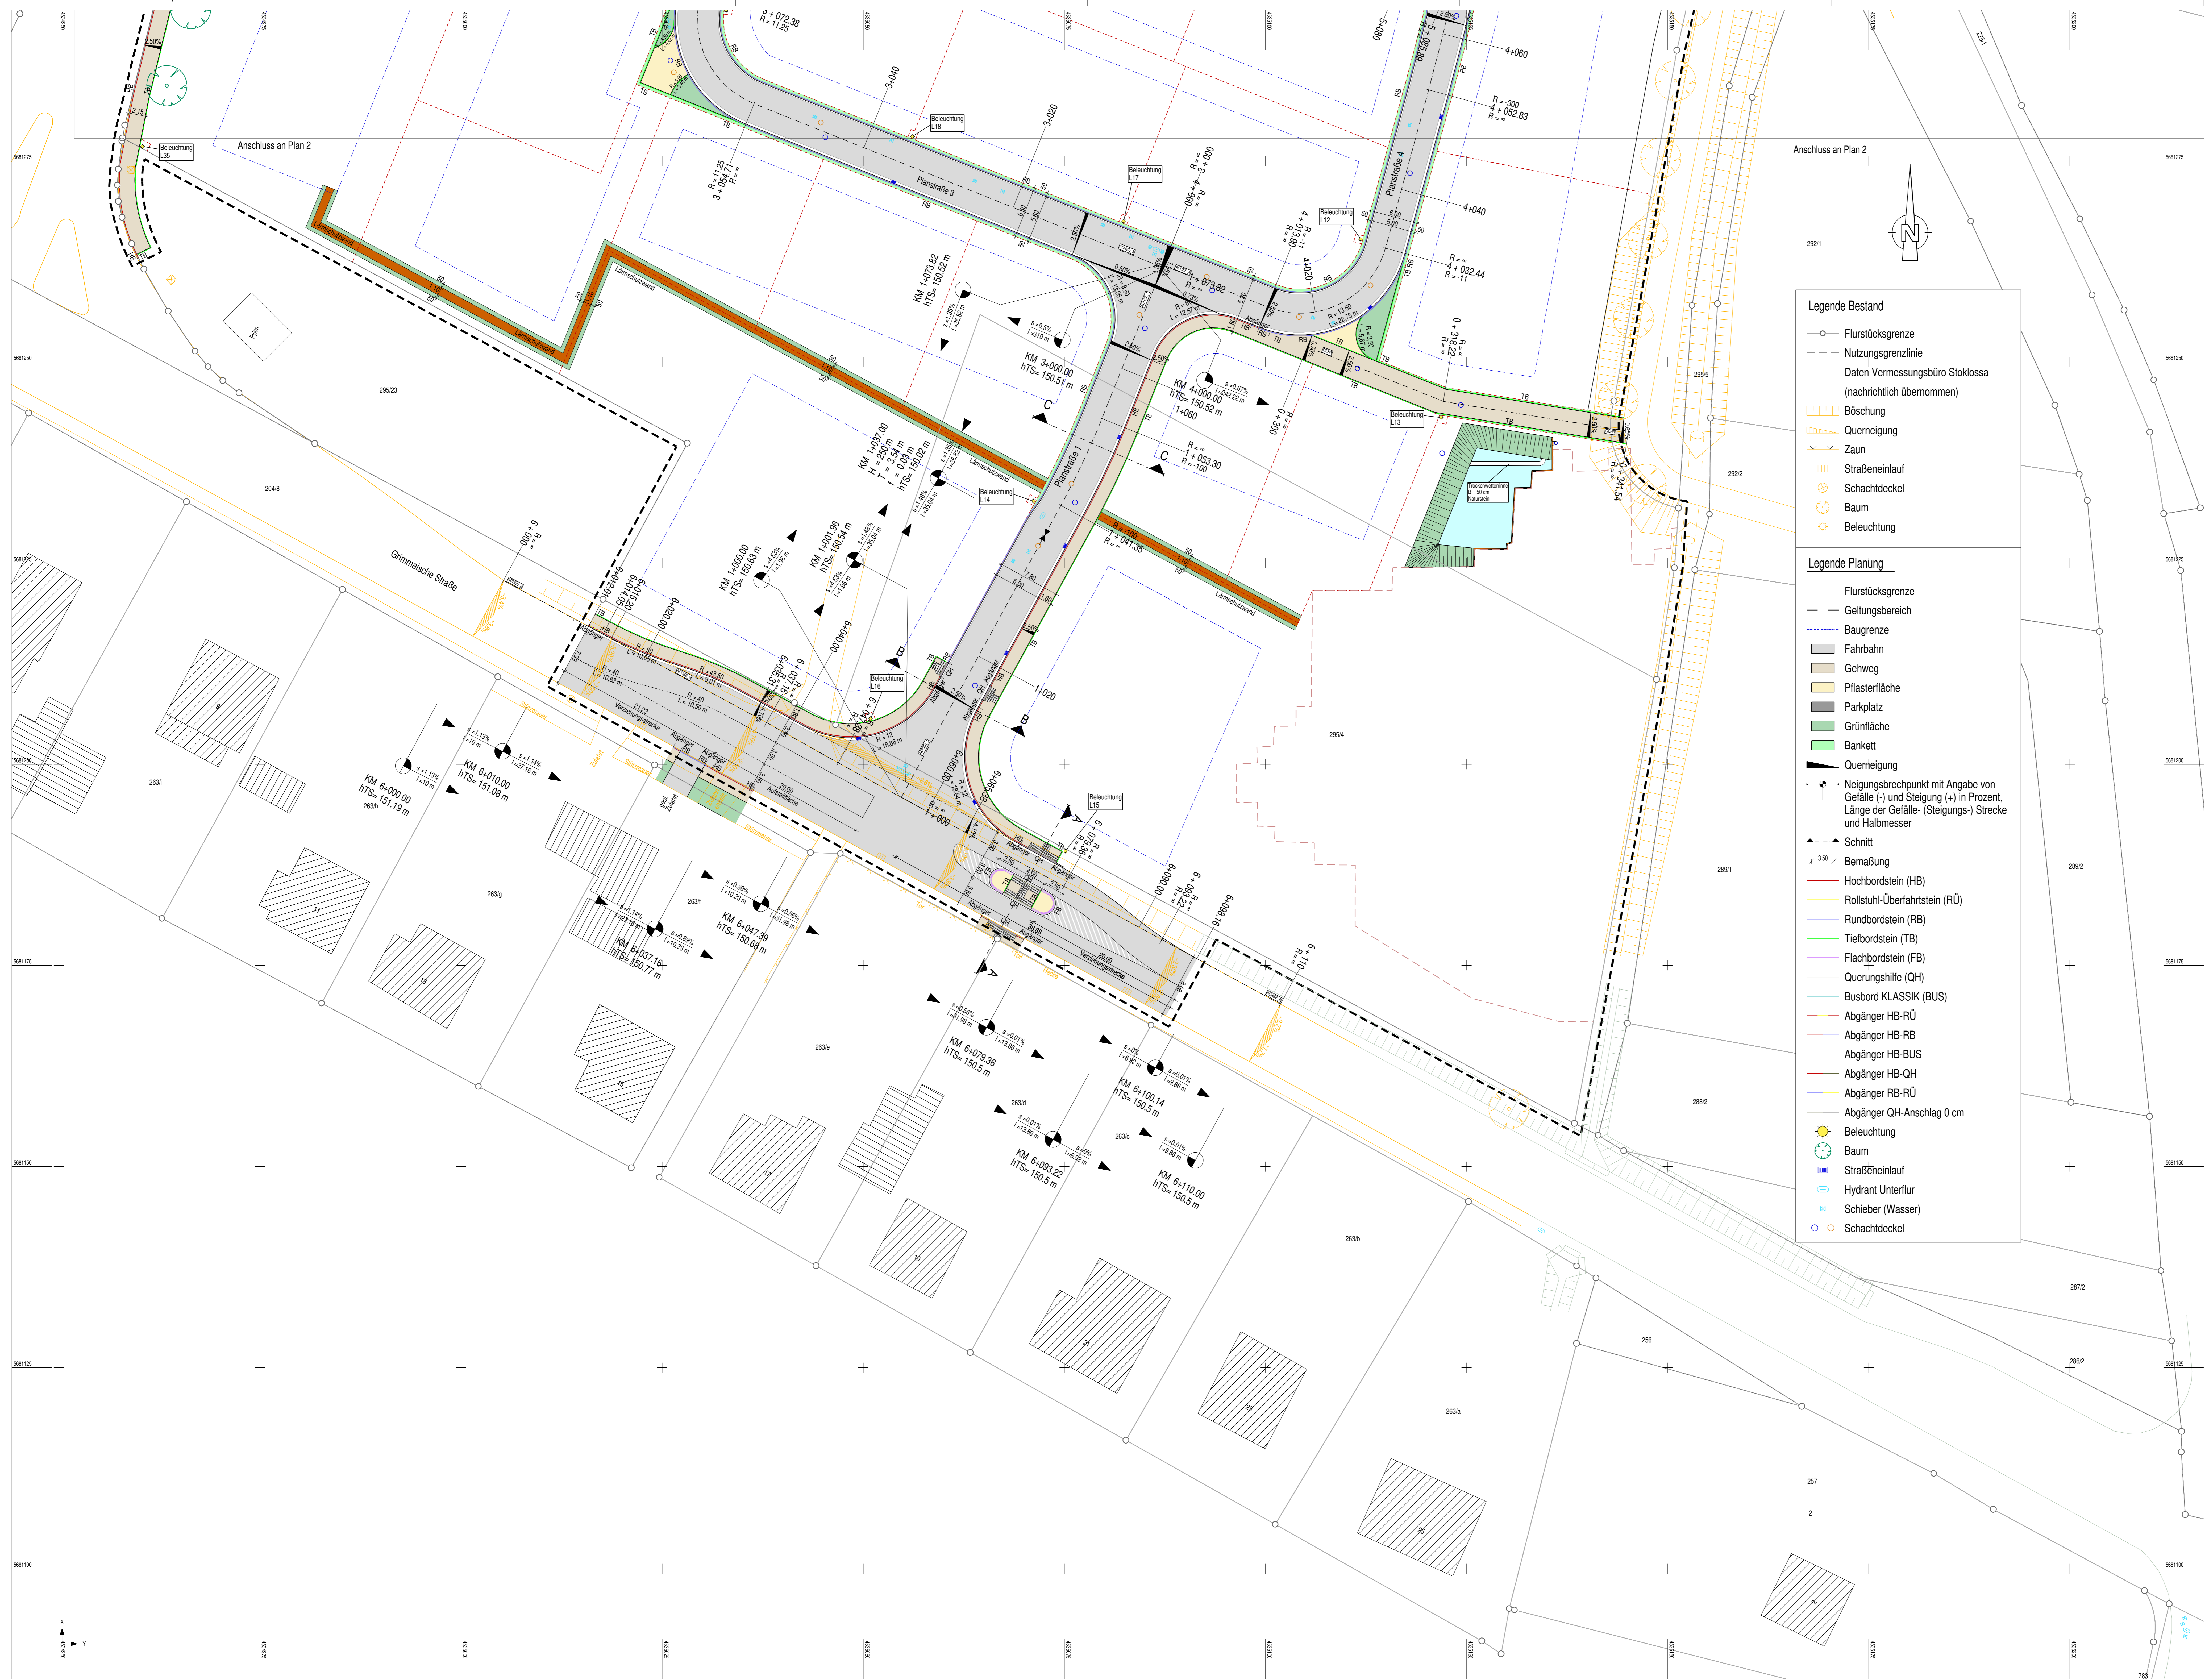

Planung:
Kappis Ingenieure GmbH
Europastraße 3 77893 Lahr Fon: 0 78 21 / 9 23 74 0
Niederlassung Leipzig Chemnitzstr. 4 04103 Leipzig Fon: 03 41 / 24 73 88 28
www.kappis.de

KAPPISSGRUPPE
IDEEEN BAUEN

ÄNDERUNGSVERZEICHNIS		
INDEX	DATUM	GEGENSTAND DER ÄNDERUNGEN
05	03.12.2020	Beleuchtungsummenung, Fahrradabfahrbögel Bereich Bushaltestelle
05A	26.11.2020	RFB Trockenwärmehine, Hausanschlusschieber, Fahrgastranden
04	19.10.2020	Längsgefälle der Parkplätze, Trennstrichen der Parkplätze, Bäume, Querschnitte der Gehwege, Aushalter Apotheke, neues Straßeneinläufe

Auftraggeber: Heimat-Haus GmbH Europastraße 3 77933 Lahr	Anlage: 3 Blatt Nr.: 1.1 Maßstab 1:250 Datum: 03.12.2020 Zeichen: Schaal
Bauverhaben:	gearbeitet: 03.12.2020 gezeichnet: 03.12.2020 geprüft: 03.12.2020 Projekt: 2015-022

Generationspark Großobena
Ausführungsplanung:
Lageplan Straßenbau
H:1300 mm B:840 mm RB/TWD civil 2020