


Jegliche Änderung, Vervielfältigung oder Weitergabe der Daten bedürfen der Zustimmung der Kappis Ingenieure GmbH oder des Auftraggebers.  
Für nachrichtlich übernommene Einträge (z. B. Leitungsstrassen, Katastergrundlagen) wird keine Gewähr übernommen.  
Lage und Vollständigkeit sind vor Nutzung zu überprüfen.

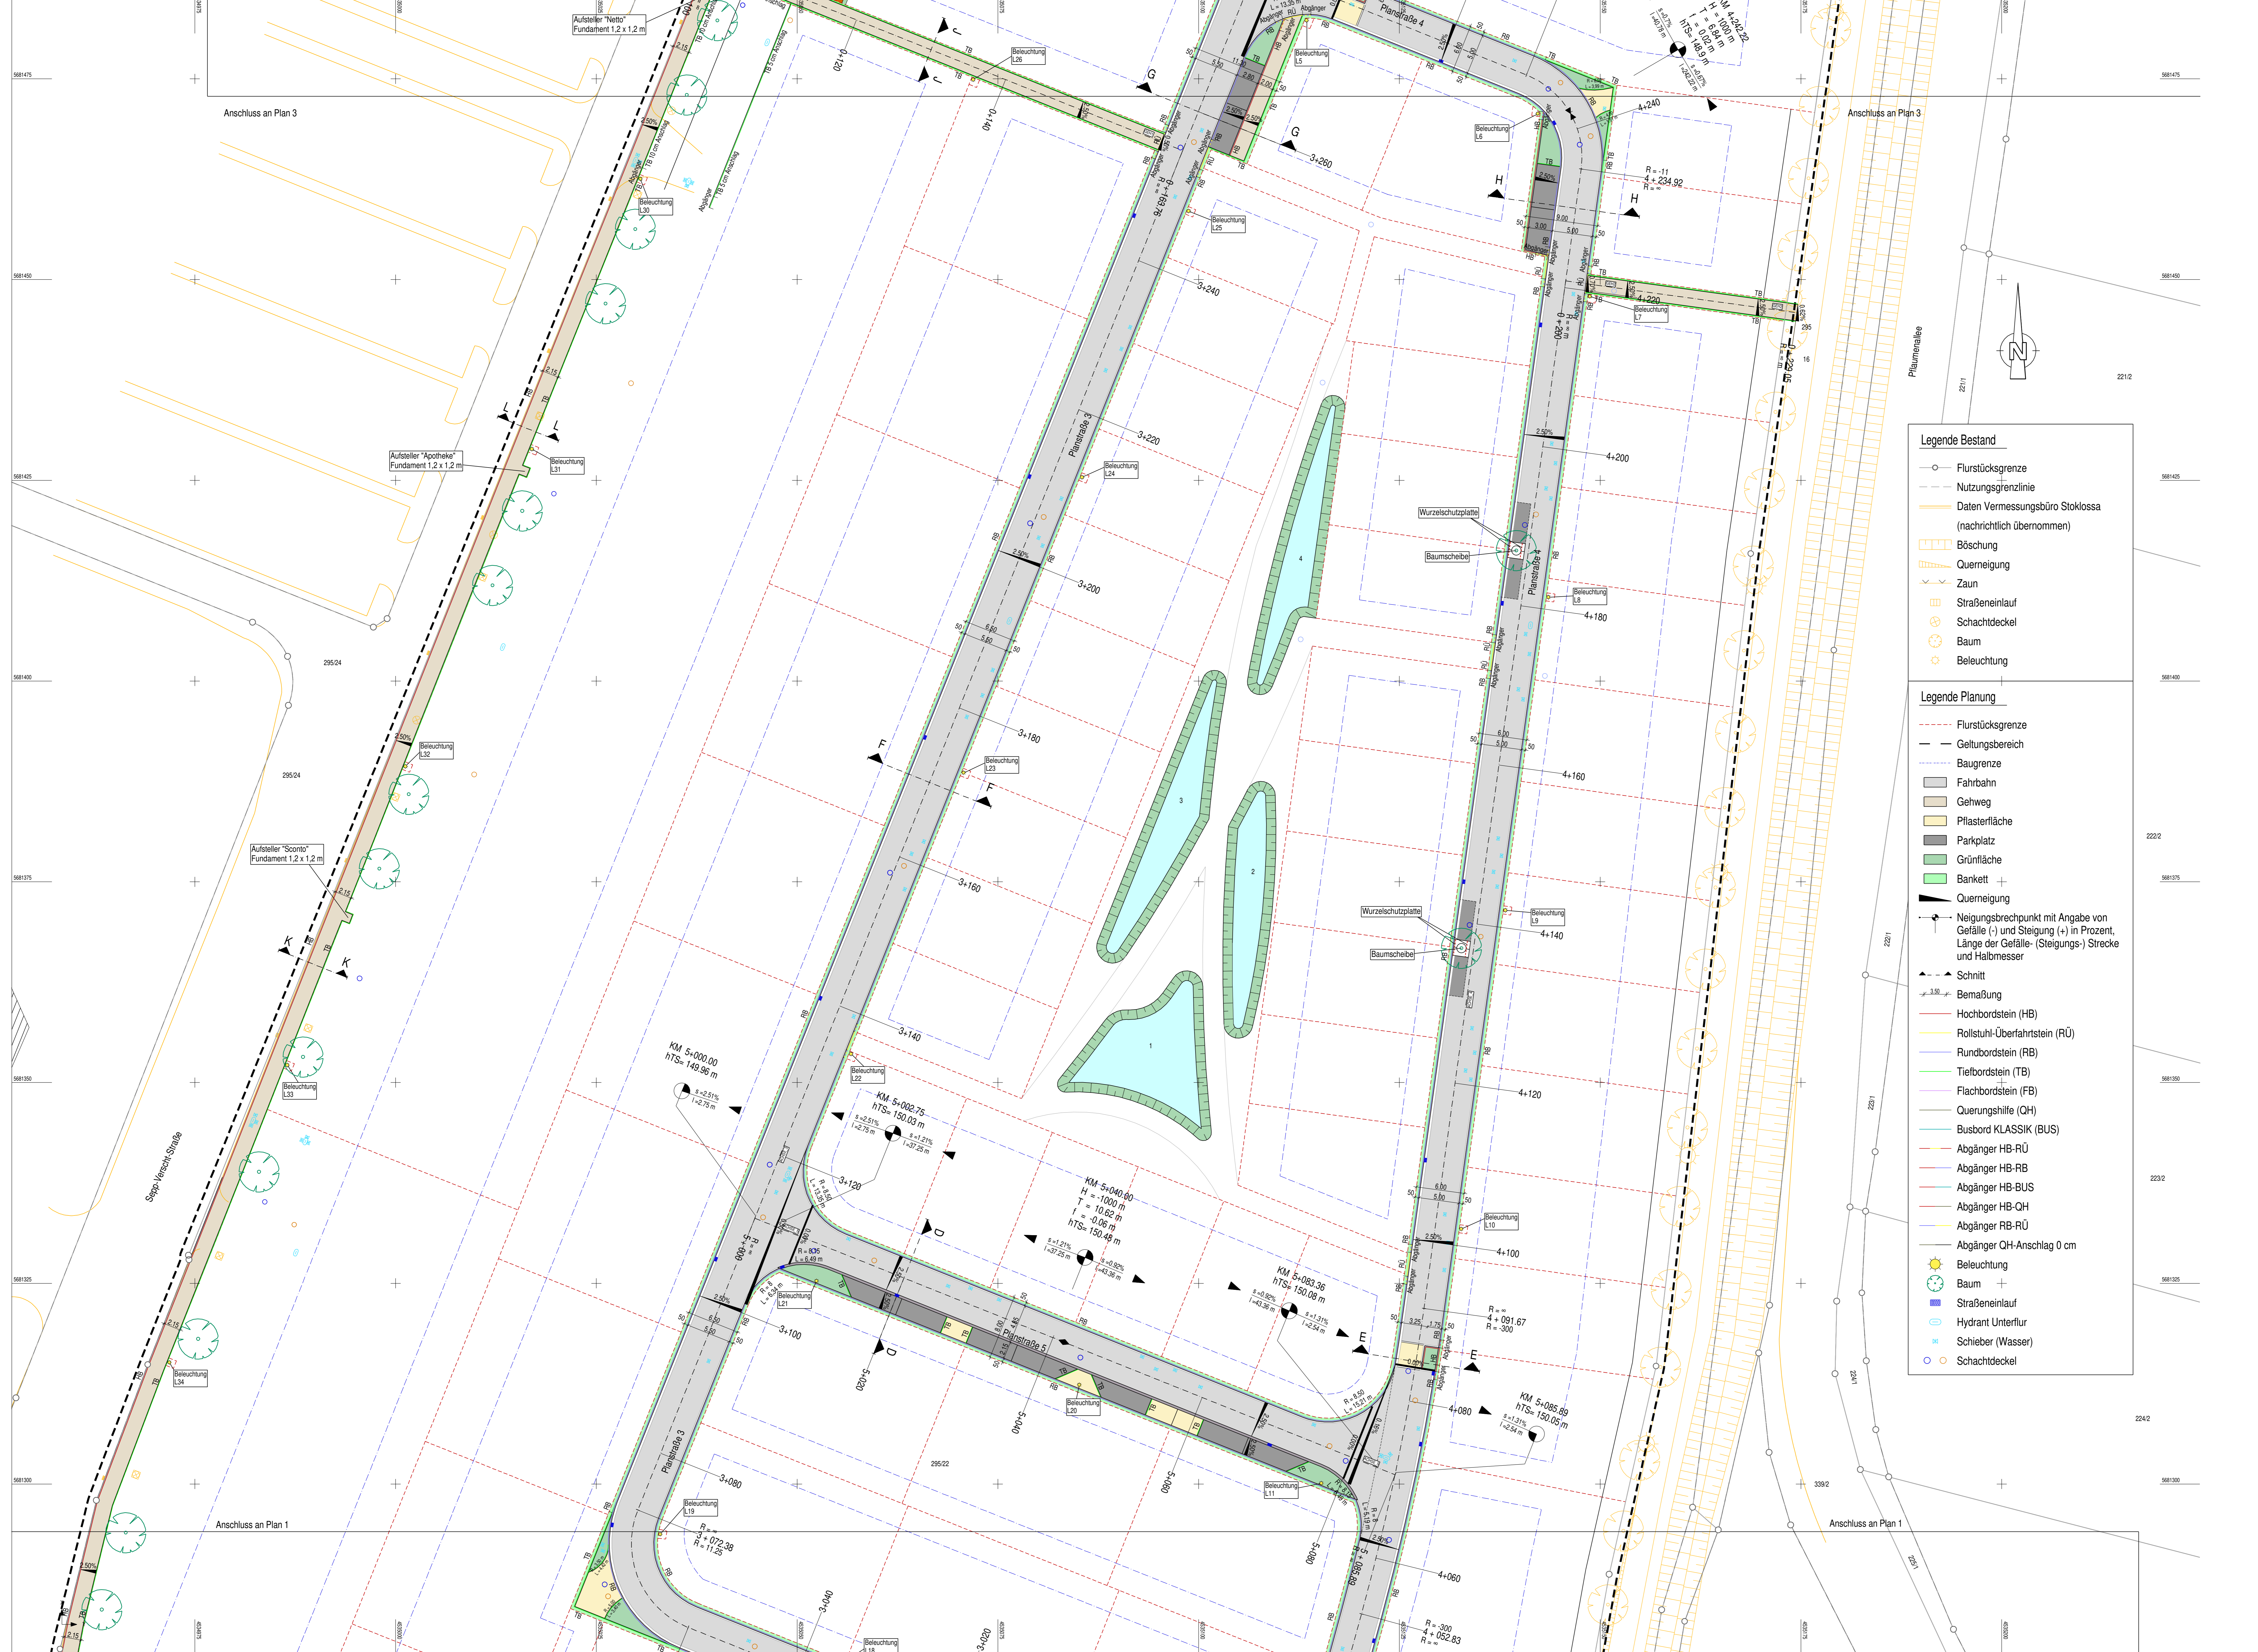

**Legende Bestand**

- Flurstücksgrenze
- Nutzungsgrenzlinie
- Daten Vermessungsbüro Stokkosa (nachrichtlich übernommen)
- Böschung
- Querneigung
- Zaun
- Straßeneinlauf
- Schachtdeckel
- Baum
- Beleuchtung

**Legende Planung**

- Flurstücksgrenze
- Geltungsbereich
- Baugrenze
- Fahrbahn
- Gehweg
- Pflasterfläche
- Parkplatz
- Grünfläche
- Bankett
- Querneigung
- Neigungsbrechpunkt mit Angabe von Gefälle (-) und Steigung (+) in Prozent, Länge der Gefälle- (Steigungs-) Strecke und Halbmesser
- Schnitt
- Bemaßung
- Hochbordstein (HB)
- Rollstuhl-Überfahrstein (RÜ)
- Rundbordstein (RB)
- Tiefbordstein (TB)
- Flachbordstein (FB)
- Querungshilfe (QH)
- Busbord KLASSIK (BUS)
- Abgänger HB-RÜ
- Abgänger HB-RB
- Abgänger HB-BUS
- Abgänger HB-QH
- Abgänger RB-RÜ
- Abgänger QH-Anschlag 0 cm
- Beleuchtung
- Baum
- Straßeneinlauf
- Hydrant Unterflur
- Schieber (Wasser)
- Schachtdeckel



**Planung:**  
Kappis Ingenieure GmbH  
Europastraße 3 77933 Lahr  
Hofstraße 4 77933 Lahr  
www.kappis.de

**KAPPISGRUPPE**  
IDEEN BAUEN

ÄNDERUNGSVERZEICHNIS		
INDEX	DATUM	GEGENSTAND DER ÄNDERUNGEN
05	03.12.2020	Beleuchtungsummernummer, Fahrradabstellplätze Bereich Bushaltestelle
05A	26.11.2020	RFB Trockenwärmehine, Hausschlussschieber, Fahrgastunterstand
04	19.10.2020	Längengrenze der Parkplätze, Trennung der Parkplätze, Bäume, Querschnitte der Gehwege, Aufsteller Apotheke, neue Straßeneinläufe

<b>Auftraggeber:</b> Heimat-Haus GmbH Europastraße 3 77933 Lahr	<b>Bauverhaben:</b> "Generationenpark Großbörsen" Ausführungsplanung: Lageplan Straßenbau	Anlage: 3 Blatt Nr.: 1:2 Maßstab: 1:250 Datum: 03.12.2020 Zeichen: Schaf gezeichnet: 03.12.2020 Robins geprüft: 03.12.2020 Schaf Projekt: 2015-022 [Signature]
--	--	--