


Jegliche Änderung, Vervielfältigung oder Weitergabe der Daten bedürfen der Zustimmung der Kappis Ingenieure GmbH oder des Auftraggebers.
Für nachrichtlich übernommene Einträge (z. B. Leitungsstrassen, Katastergrundlagen) wird keine Gewähr übernommen.
Lage und Vollständigkeit sind vor Nutzung zu überprüfen.

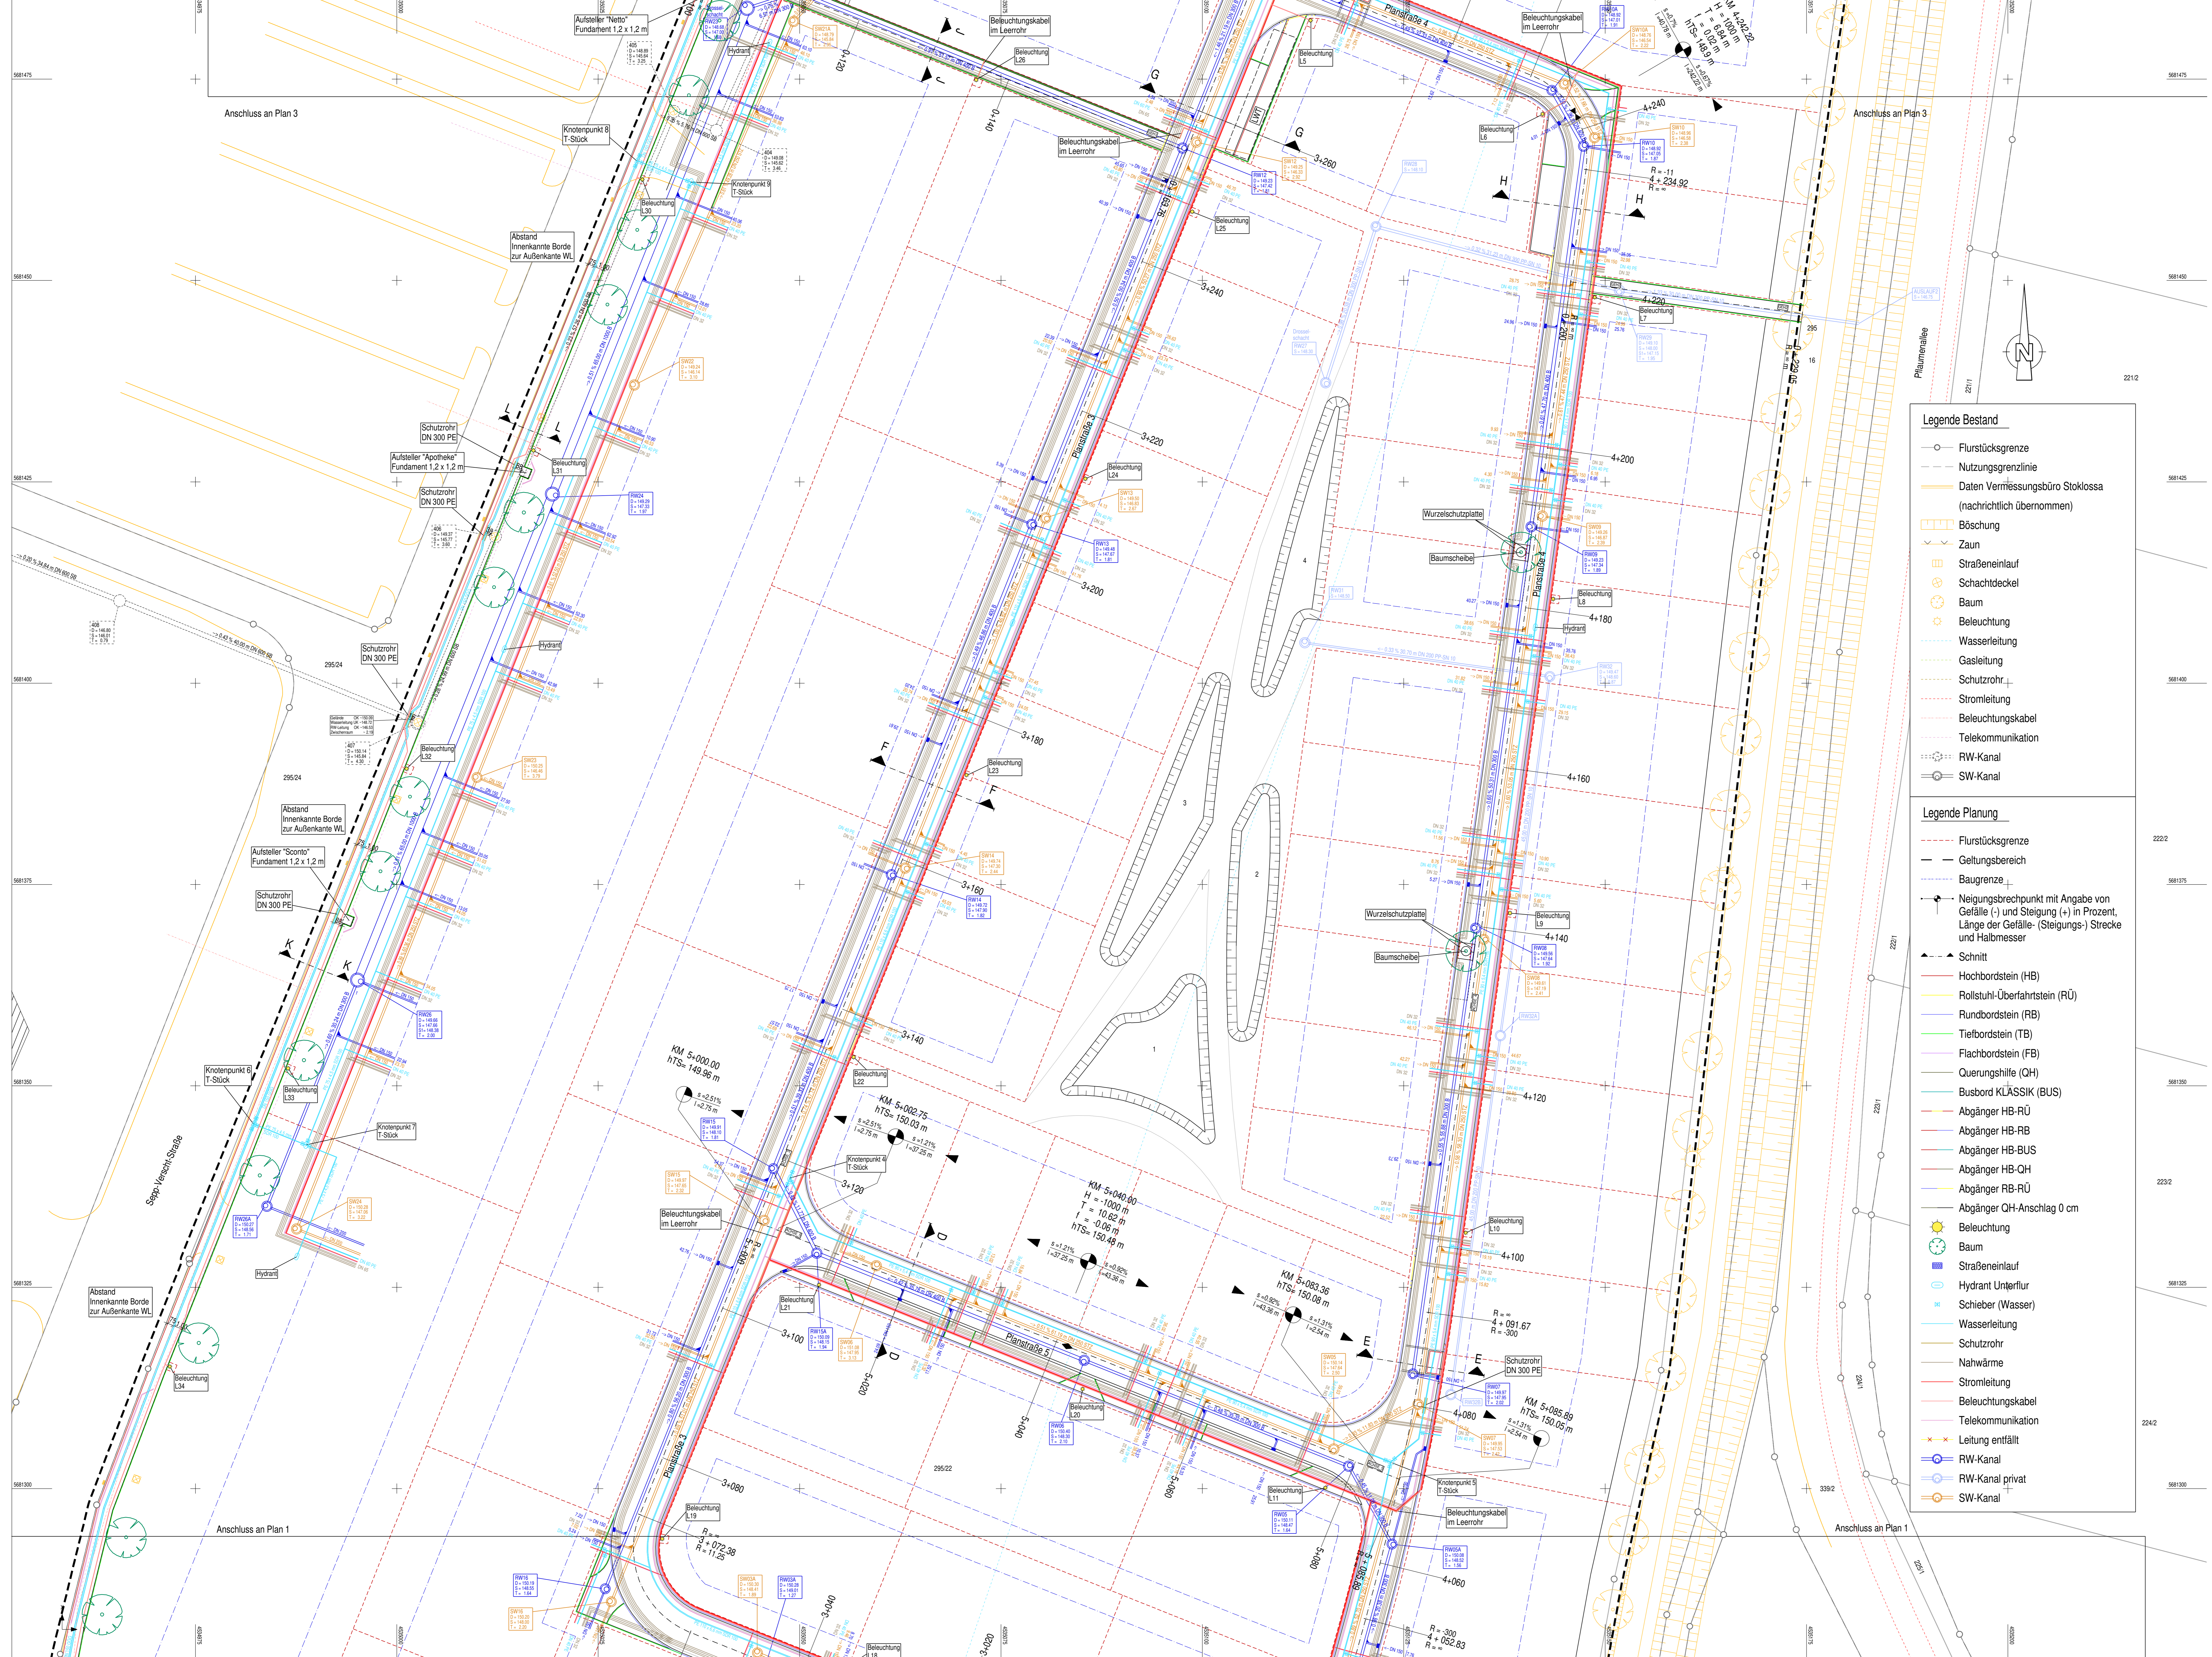

Legende Bestand

- Flurstücksgrenze
- Nutzungsgrenzlinie
- Daten Vermessungsbüro Stoklossa (nachrichtlich übernommen)
- Böschung
- Zaun
- Straßeneinlauf
- Schachtdeckel
- Baum
- Beleuchtung
- Wasserleitung
- Gasleitung
- Schutzrohr
- Stromleitung
- Beleuchtungskabel
- Telekommunikation
- RW-Kanal
- SW-Kanal

Legende Planung

- Flurstücksgrenze
- Geltungsbereich
- Baugrenze
- Neigungsbrechpunkt mit Angabe von Gefälle (-) und Steigung (+) in Prozent, Länge der Gefälle- (Steigungs-) Strecke und Halbmesser
- Schnitt
- Hochbordstein (HB)
- Rollstuhl-Überfahrstein (RÜ)
- Rundbordstein (RB)
- Tielbordstein (TB)
- Flachbordstein (FB)
- Querungshilfe (QH)
- Busbord KLASSIK (BUS)
- Abgänger HB-RÜ
- Abgänger HB-RB
- Abgänger HB-BUS
- Abgänger HB-QH
- Abgänger RB-RÜ
- Abgänger QH-Anschlag 0 cm
- Beleuchtung
- Baum
- Straßeneinlauf
- Hydrant Unterflur
- Schieber (Wasser)
- Wasserleitung
- Schutzrohr
- Nahwärme
- Stromleitung
- Beleuchtungskabel
- Telekommunikation
- Leitung entfällt
- RW-Kanal
- RW-Kanal privat
- SW-Kanal

Planung:
Kappis Ingenieure GmbH
Europastraße 3 77933 Lahr
Hofstraße 10
77933 Lahr
www.kappis.de

ÄNDERUNGSVERZEICHNIS

INDEX	DATUM	GEGENSTAND DER ÄNDERUNGEN
05	03.12.2020	Beleuchtungsnummerierung, Fahrradabstellplätze Bereich Bushaltestelle
05A	26.11.2020	RFB Trockenwärmehaube, Hausanschlusskabel, Fahrgastunterstand
04	19.10.2020	Längsgelände der Parkplätze, Trennung der Parkplätze, Bäume, Durchgründer der Gehwege, Aufsteller Apotheke, neues Straßeneinläufe

Auftraggeber: Heimat-Haus GmbH, Europastraße 3, 77933 Lahr
Bauvorhaben: "Generationspark Großböpsna"

Planungsdetails:
Anlage: 3
Blatt Nr.: 1:2
Maßstab: 1:250
Datum: 07.01.2021
Zeichen: Schaf
gezeichnet: 07.01.2021
Robbins
geprüft: 07.01.2021
Schaf
Projekt: 2015-022
07012021_AK_LP_21

Lageplan Straßenbau
H: 840 mm B: 1200 mm FB: TWC ordl 2020