



Jedliche Änderung, Vervielfältigung oder Weitergabe der Daten bedürfen der Zustimmung der Kappis Ingenieure GmbH oder des Auftraggebers.
Für nachrichtlich übernommene Einträge (z. B. Leitungsstrassen, Katastergrundlagen) wird keine Gewähr übernommen.
Lage und Vollständigkeit sind vor Nutzung zu überprüfen.

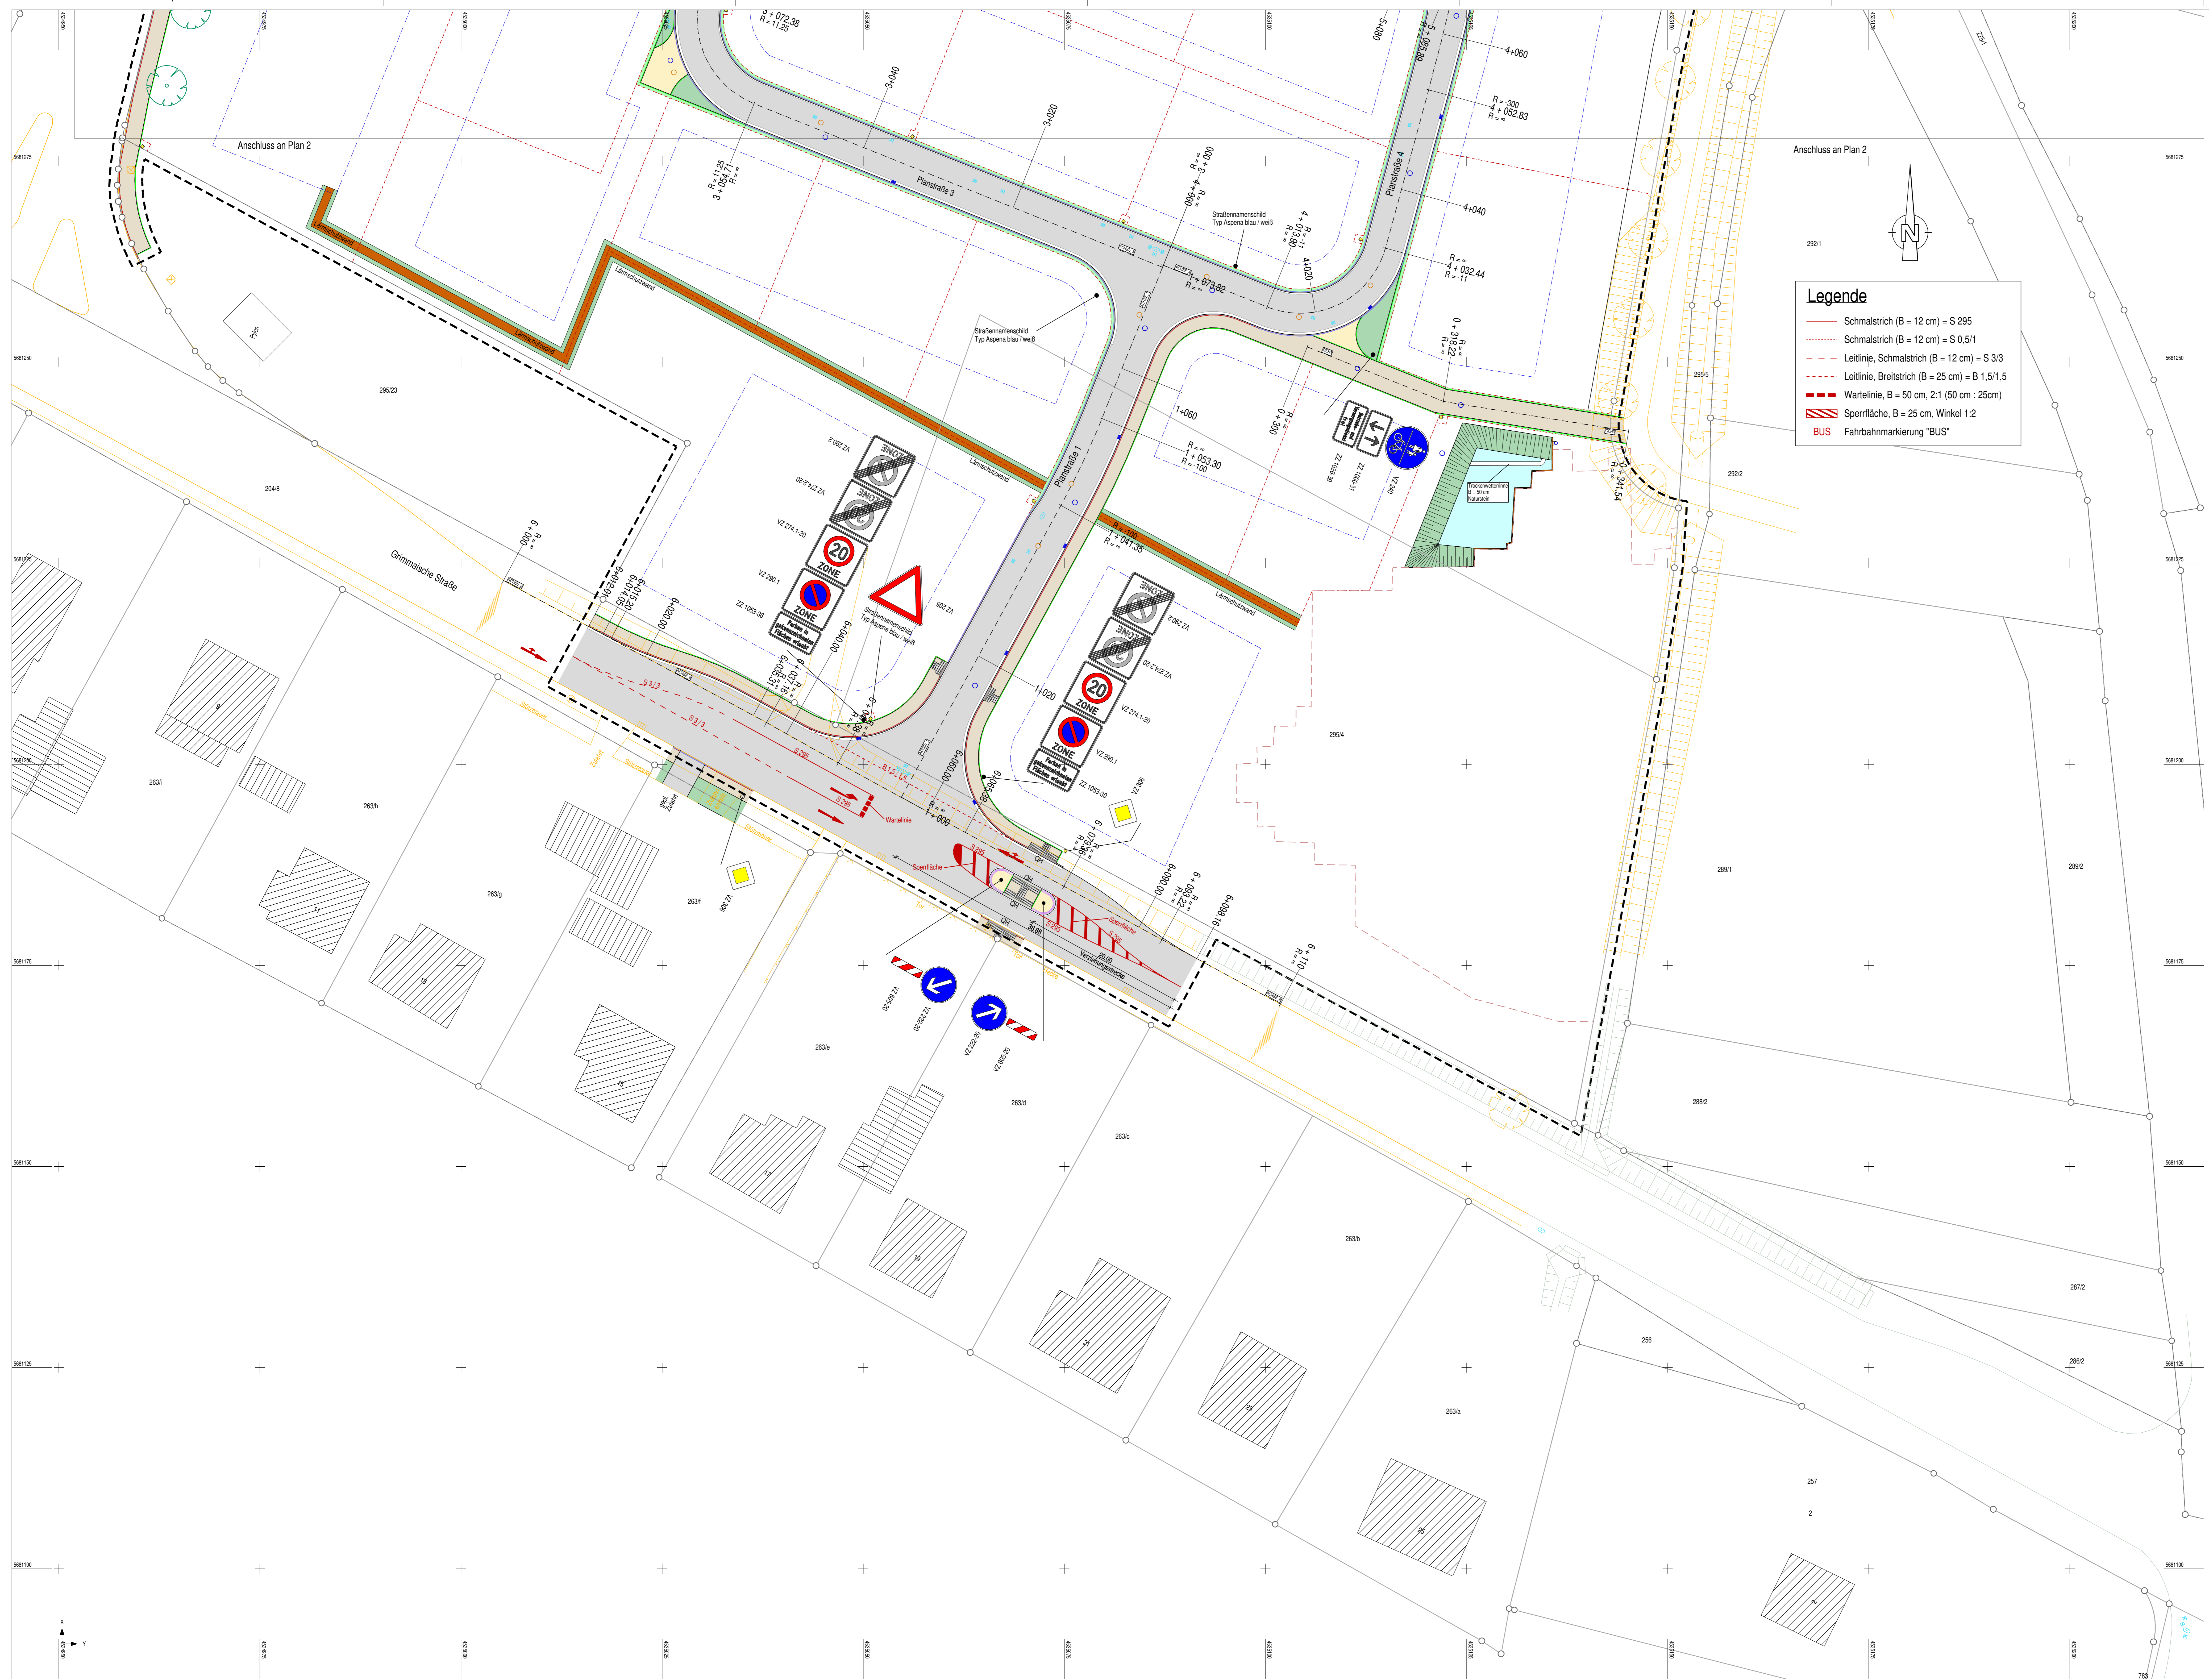

Legende

- Schmalstrich (B = 12 cm) = S 295
- - - Schmalstrich (B = 12 cm) = S 0,5/1
- - - Leitlinie, Schmalstrich (B = 12 cm) = S 3/3
- - - Leitlinie, Breitstrich (B = 25 cm) = B 1,5/1,5
- - - Wartelinie, B = 50 cm, 2:1 (50 cm : 25cm)
- ▨ Sperrfläche, B = 25 cm, Winkel 1:2
- BUS Fahrbahnmarkierung "BUS"

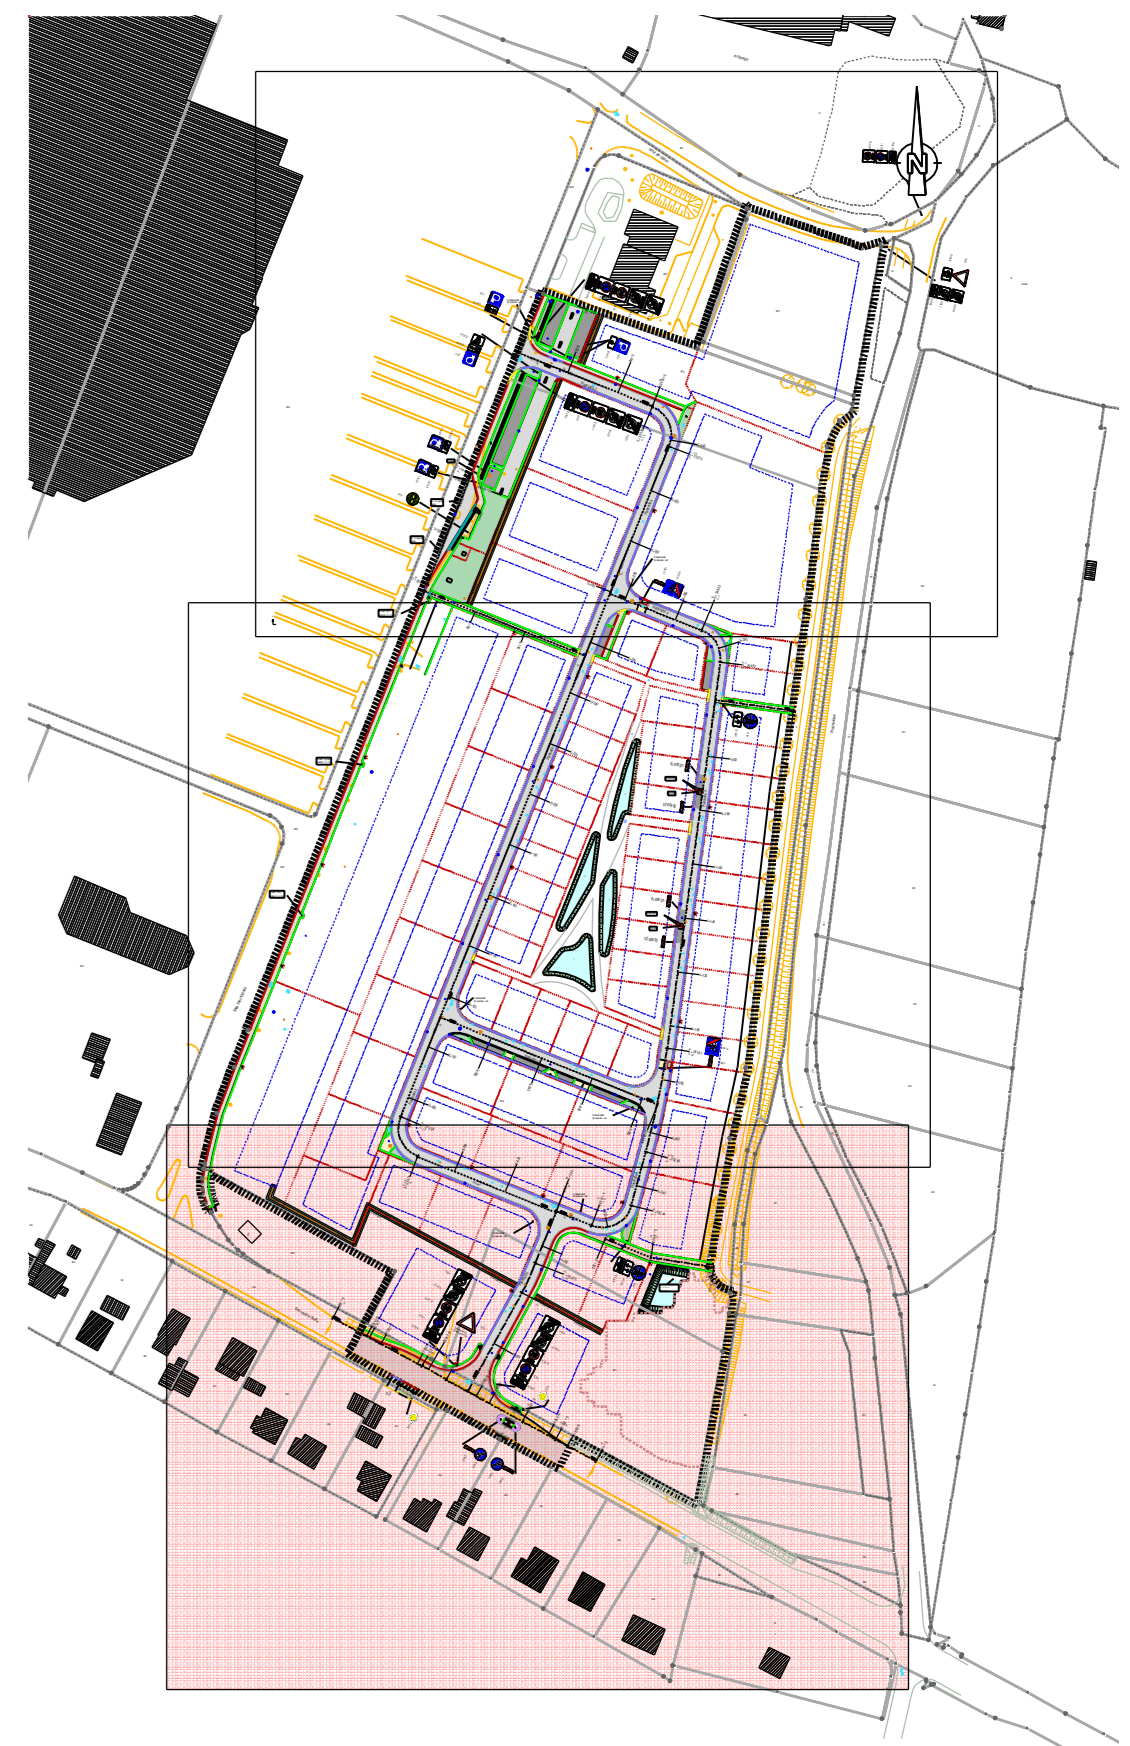

Vorabzug A

Planung:
Kappis Ingenieure GmbH
Europastraße 3 77893 Lahr Fon: 0 78 21 / 9 23 74 0
Niederlassung Leipzig Chemnitzstr. 4 04103 Leipzig Fon: 03 41 / 24 73 68 28
www.kappis.de

KAPPISGRUPPE
IDEEEN BAUEN

ÄNDERUNGSVERZEICHNIS		
INDEX	DATUM	GEGENSTAND DER ÄNDERUNGEN
05	03.12.2020	E. Lackstraton
05A	26.11.2020	Beschreibung: RRB Trockenwetterterre, Hausanschlussscheiber, Fahrgastunterstand
04	19.10.2020	Beschreibung, Markierung

Auftraggeber: Heimat-Haus GmbH Europastraße 3 77933 Lahr	Anlage: 3 Blatt Nr.: 5.1 Maßstab 1:250 Datum: 03.12.2020 Zeichen: Schaal
Bauvorhaben:	bearbeitet: 03.12.2020 gezeichnet: 03.12.2020 geprüft: 03.12.2020 Projekt: 2015-022

Generationspark Großpödena
Ausführungsplanung:
Lageplan
Markierung- und Beschilderung
H: 1300 mm B: 840 mm RB/TWD cat 2020