



Jegliche Änderung, Vervielfältigung oder Weitergabe der Daten bedürfen der Zustimmung der Kappis Ingenieure GmbH oder des Auftraggebers.  
Für nachrichtlich übernommene Einträge (z. B. Leitungstrassen, Katastergrundlagen) wird keine Gewähr übernommen.  
Lage und Vollständigkeit sind vor Nutzung zu überprüfen.

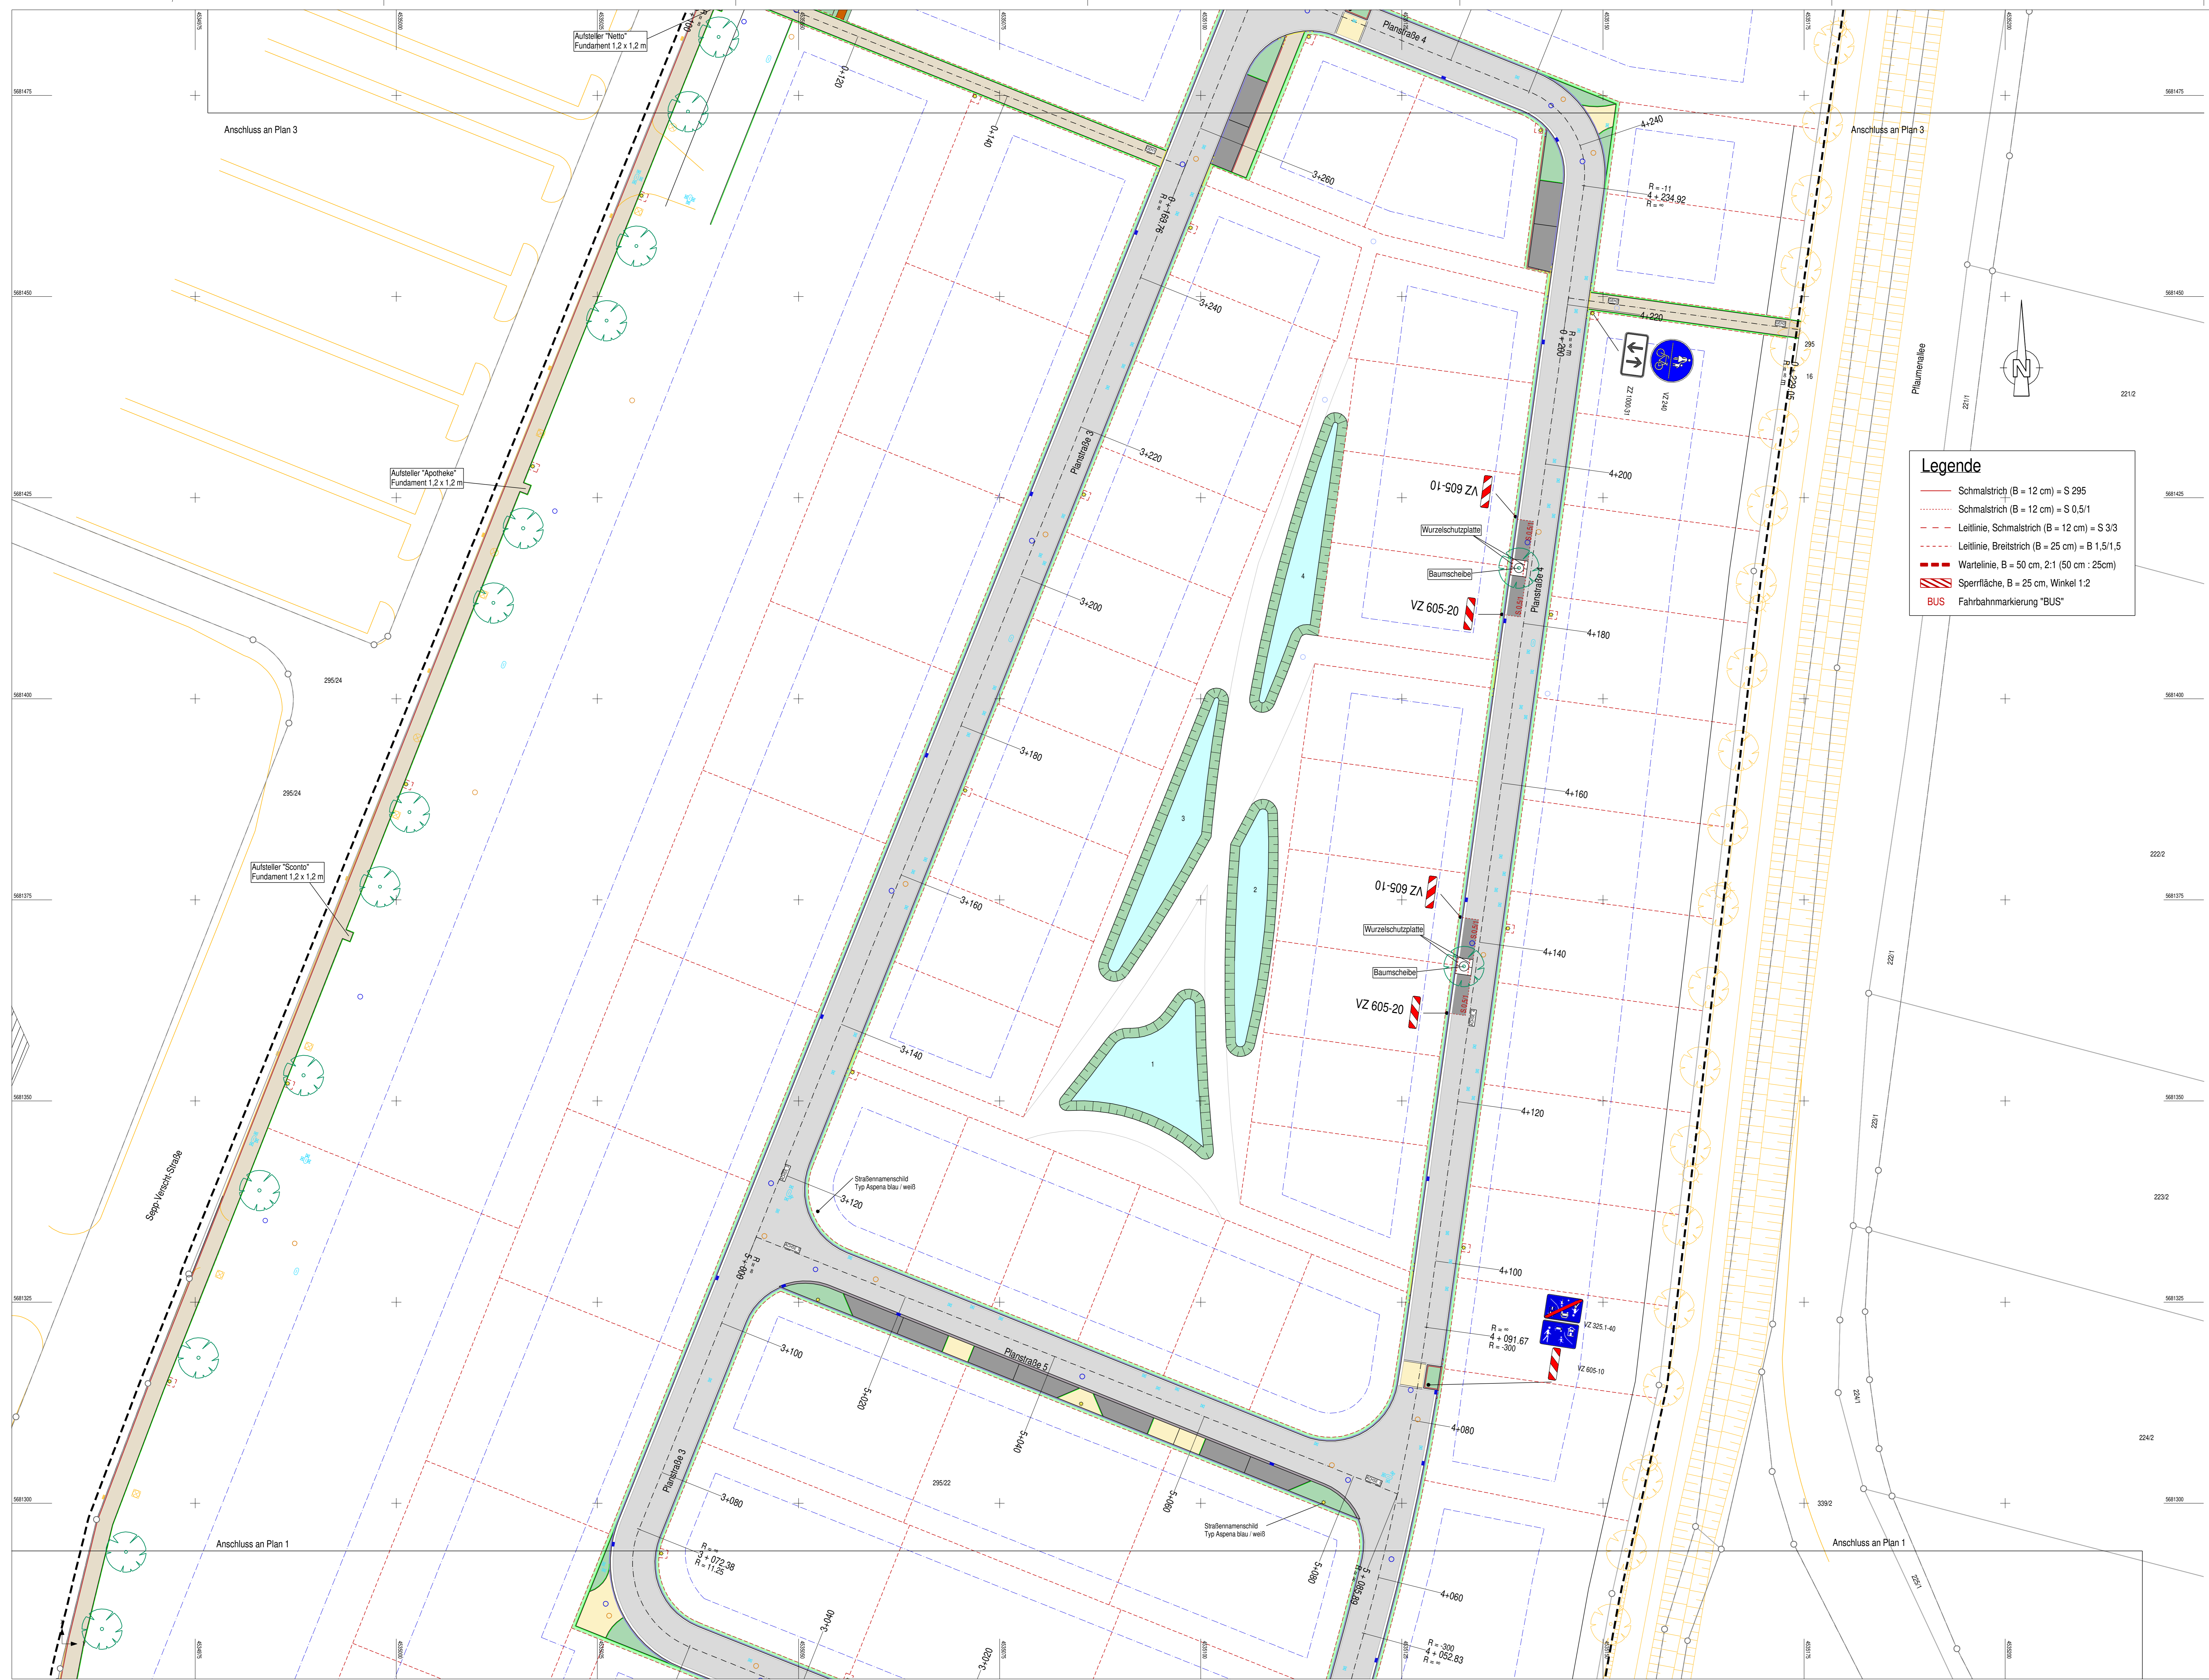

**Legende**

- Schmalstrich (B = 12 cm) = S 295
- Schmalstrich (B = 12 cm) = S 0,5/1
- - - Leitlinie, Schmalstrich (B = 12 cm) = S 3/3
- - - Leitlinie, Breitstrich (B = 25 cm) = B 1,5/1,5
- ▨ Wartelinie, B = 50 cm, 2:1 (50 cm : 25cm)
- ▨ Sperrfläche, B = 25 cm, Winkel 1:2
- ⊞ BUS Fahrbahnmarkierung "BUS"

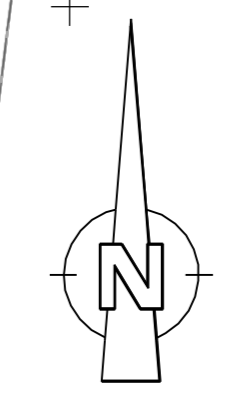

**Planung:**  
Kappis Ingenieure GmbH  
Europastraße 3 77933 Lahr  
Hindenburgplatz  
Chorenstraße 4 74103 Lahr  
www.kappis.de

**KAPPISGRUPPE**  
IDEEEN BAUEN

ÄNDERUNGSVERZEICHNIS		
INDEX	DATUM	GEGENSTAND DER ÄNDERUNGEN
05	03.12.2020	E. Lackstation
05A	26.11.2020	Beschreibung: RRB Trockenwetterlinie, Hausanschlussscheiber, Fahrgastunterstand
04	19.10.2020	Beschreibung, Markierung

**Auftraggeber:**  
Heimat-Haus GmbH  
Europastraße 3  
77933 Lahr

**Bauverhaben:**  
"Generationenpark Großbörsna"  
Ausführungsplanung:  
Lageplan  
Markierung- und Beschilderung

Anlage: 5  
Blatt Nr.: 5/2  
Maßstab: 1:250  
Datum: 03.12.2020  
Zeichen: Schaal  
gezeichnet: 03.12.2020  
Robbins  
geprüft: 03.12.2020  
Schaal  
Projekt: 2015-022  
proj\_022\_ar\_07\_20

H: 1300 mm, B: 540 mm, FB/TWO cad 2020