

89

Brauteich

220/2

Planung:
 Kappis Ingenieure GmbH
 Europastraße 3 77933 Lahr Fon: 0 78 21 / 9 23 74 0
 Niederlassung Leipzig Chopinstraße 8 a 04103 Leipzig Fon: 03 41 / 24 73 68 28
 www.kappis.de





ÄNDERUNGSVERZEICHNIS		
INDEX	DATUM	GEGENSTAND DER ÄNDERUNGEN

Auftraggeber:		Anlage:	
Heimat-Haus GmbH		Blatt Nr.:	
		Maßstab 1: 500	
Bauvorhaben:		Datum	
		11.05.2020	
		Zeichen	
		gezeichnet	
		11.05.2020	
		geprüft	
		11.05.2020	
		Projekt	
		2015-022	
		2015-022_LP_Flächentausch_Gemeinde	



Lageplan Flächentausch H: 420 mm B: 594 mm RB: ITWO.cad 2018

Planzeichen

- 295/25 Flurstücknummer
-  Kataster Flurstücksgrenze
-  Grenze des räumlichen Geltungsbereichs des Bebauungsplans

Tauschfläche = 234,5qm
 Heimat Haus GmbH an
 Gemeinde Großpösna

verbleibende Fläche 1 = 2308 qm
 Tauschfläche = 1692 qm
 Gemeinde Großpösna an
 Heimat Haus GmbH

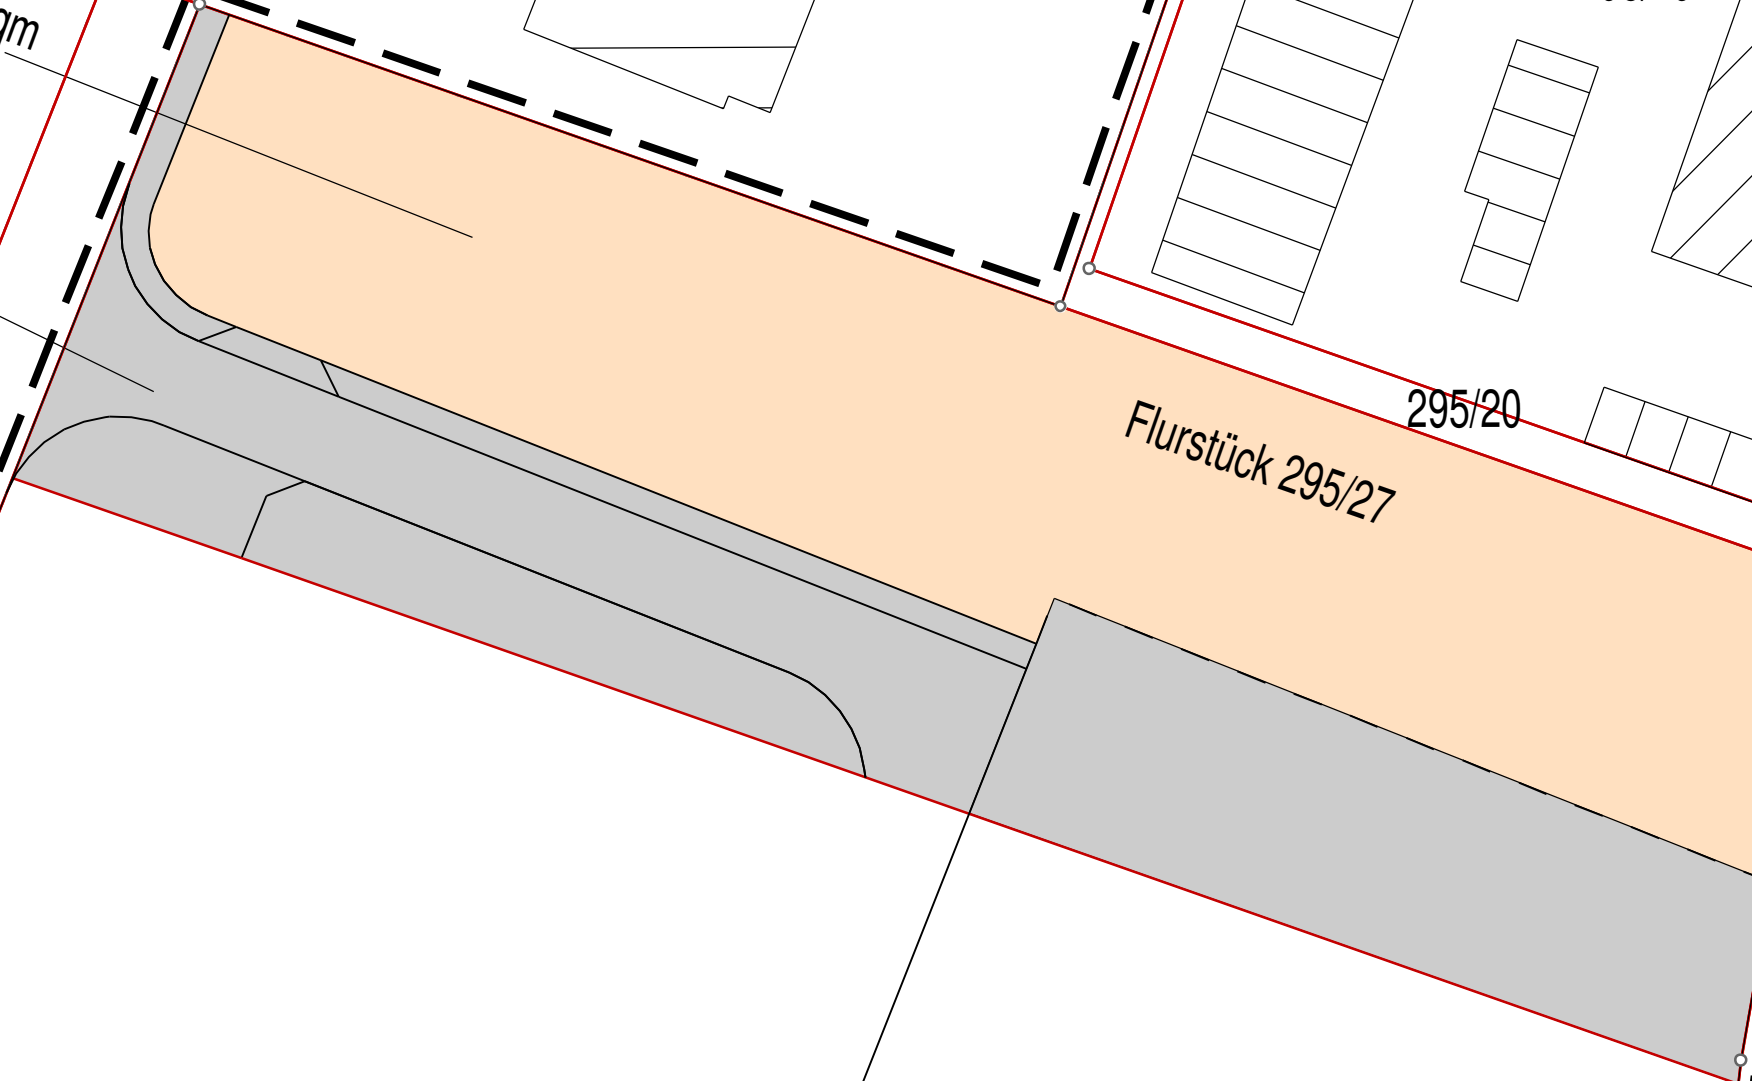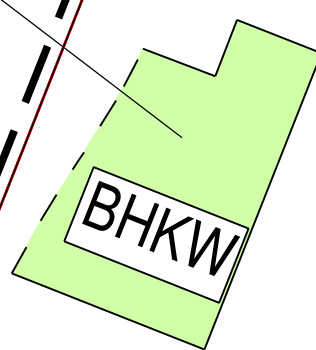

Hinter den Gärten

Pflaumenallee