

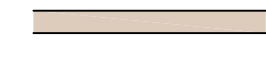
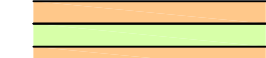


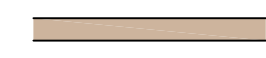
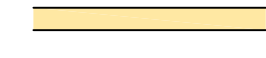
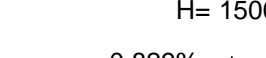





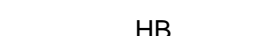





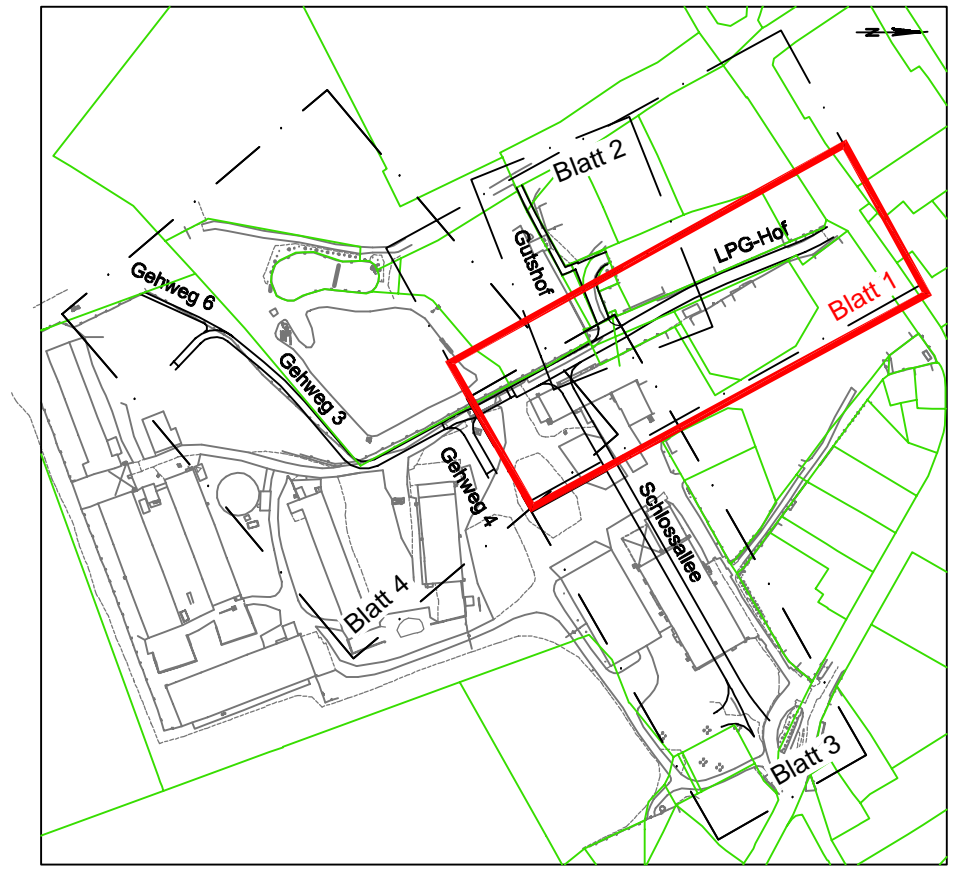


ZEICHENERKLÄRUNG

-  Fahrbahn - Asphalt mit Achse und Fahrstreifenaufteilung seitliches Lichttraumprofil
 -  Fahrbahn - Kleinpflaster
 -  Spurbahn - Betonverbundpflaster
 -  Gehweg - Betonpflaster Herbstaub
 -  Zufahrt - Betonpflaster
 -  Anpassungsbereich - Kleinpflaster
 -  wassergebundene Decke
 -  Damm-/ Einschnittböschung
- H= 1500m
-  $\frac{-0.829\%}{48.000m}$ $\frac{0.500\%}{22.876m}$ Neigungsbrechpunkt mit Angabe von: Ausrundungshalbmesser, Längsneigung und Abstand zum nächsten Neigungsbrechpunkt

-  Gradientenhochpunkt
-  Gradienteniefpunkt
-  Fahrbahnquerneigung
-  Straßenablauf 300x500
-  abgesenkter Bord
-  HB Hochbord Granit Naturstein
-  RB Rundbord Granit Naturstein
-  gepl. Beleuchtung
-  gepl. Baum/Strauch
-  gepl. Baum mit Sitzbank
-  gepl. Baum (privat, Übernahme aus B-Plan)



Plangrundlage: Vermessung von Scholz GmbH
 Vermessung Dorfstraße GP Verkehrswegebau GmbH
 Abfindungsgrenzen Flurneueordnung LRA

Stand: 02/2019
 Stand: 2018/2019
 Stand: 02/2021

Änderung	c	d	e	f	g	h	i	j	k	l	m	n	o	p	q	r	s	t	u	v	w	x	y	z	
a	17.02.21	S.K.																							
	Datum	Name	Korrektur lt. Gemeinde Großpösna		Bemerkung																				

Bauvorhaben
Infrastrukturplanungen zur gewerblich/touristischen Entwicklung der Ortsmitte Störmthal - öffentliche Erschließung

Plan / Bauteil
 Lageplan
 LPG-Hof

Höhenbezug: DHHN 92
 Lagebezug: RD83
 Festpunkt(e): -

Auftraggeber
Gemeinde Großpösna
 Im Rittergut 1
 04463 Großpösna

Landkreis: Landkreis Leipzig
 Kommune: Großpösna
 Gemarkung: Störmthal
 Flur: -

Auftragnehmer
seecon Ingenieure GmbH
 Gemeinsam | Zukunft | Planen
 Spinnerstraße 7, Halle 14
 04179 Leipzig
 Tel.: 0341 / 4840511, Fax: 0341 / 4840520
 www.seecon.de

Unterschrift:	Datum	Name
	29-01-2021	Gelke
	29-01-2021	Gelke
	29-01-2021	Bönisch

Phase: Entwurfsplanung
 Maßstab: 1 : 250 [m]
 Unterlage 5
 Blatt 1 von 4

Weitergabe sowie Vervielfältigung dieses Dokuments an Dritte, Verwertung und Mitteilung seines Inhalts sind verboten, soweit nicht ausdrücklich gestattet. Zuwiderhandlungen verpflichten zu Schadenersatz.

Form: 2901160
 Benutzer: Marenklich
 Projekt: 201103_18
 P:\2011\B-Plan Störmthal\21.01_LP13_Gemeinde\02_Bearbeitung\3_Zeichnungen\A-Infrastruktur\A-Infrastruktur\21.01_LP13_LP_2.dwg