













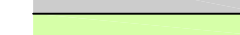


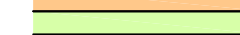


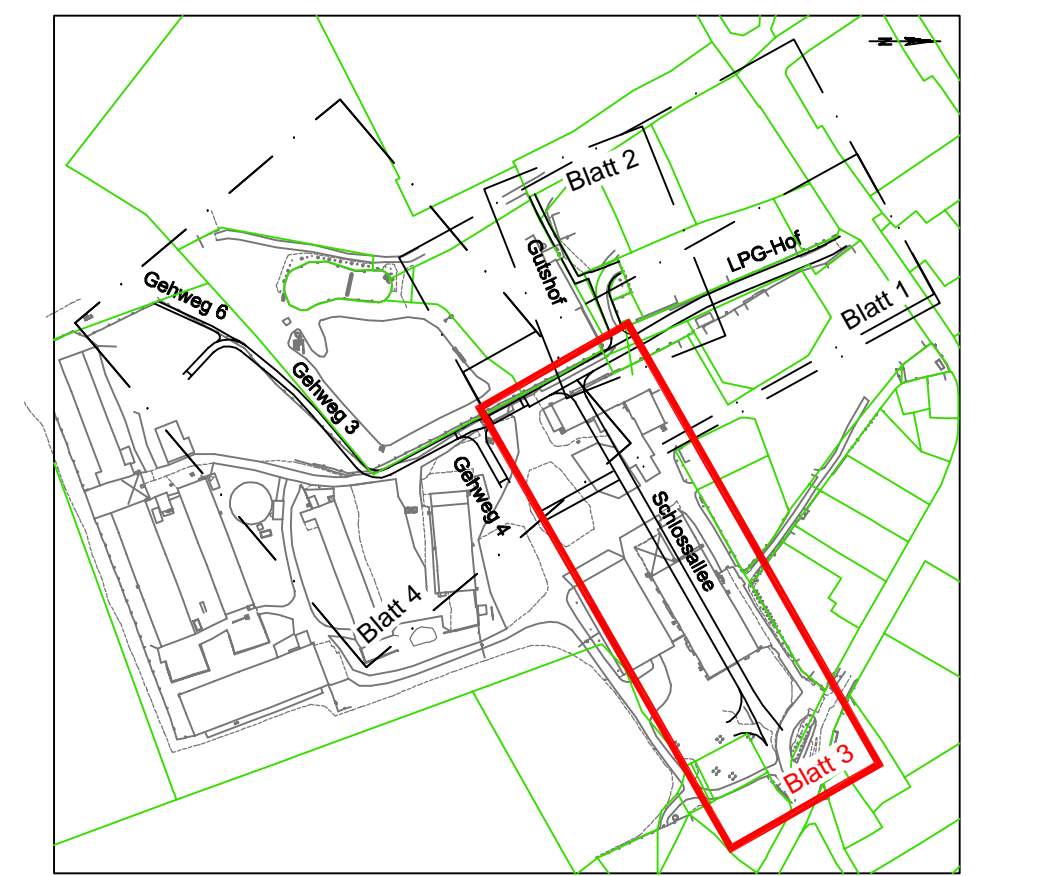


ZEICHENERKLÄRUNG

-  Fahrbahn - Asphalt mit Achse und Fahrstreifenaufteilung seitliches Lichtraumprofil
 -  Fahrbahn - Kleinpflaster
 -  Spurweg - Betonverbundpflaster
 -  Gehweg - Betonpflaster Herbstlaub
 -  Zufahrt - Betonpflaster
 -  Anpassungsbereich - Kleinpflaster
 -  wassergebundene Decke
 -  Damm-/ Einschnittböschung
- H= 1500m
-  Neigungsbruchpunkt mit Angabe von: Ausrundungshalbmesser, Längsneigung und Abstand zum nächsten Neigungsbruchpunkt

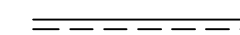-  Gradientenhochpunkt
-  Gradiententiefpunkt
-  Fahrbahnquerneigung
-  Straßenablauf 300x500
-  abgesenkter Bord
-  HB Hochbord Granit Naturstein
-  RB Rundbord Granit Naturstein
-  gepl. Beleuchtung
-  gepl. Baum/Strauch
-  gepl. Baum mit Sitzbank
-  gepl. Baum (privat, Übernahme aus B-Plan)



Plangrundlage: Vermessung von Scholz GmbH
 Vermessung Dorfstraße GP Verkehrswegebau GmbH
 Abfindungsgrenzen Flurneuordnung LRA

Stand: 02/2019
 Stand: 2018/2019
 Stand: 02/2021

Änderung	c			
	b			
a	17.02.21	S.K.	Korrektur It.	Gemeinde Großpösna
	Datum	Name		Bemerkung

Bauvorhaben
 Infrastrukturplanungen zur gewerblich/touristischen Entwicklung der Ortsmitte Störmthal - öffentliche Erschließung

Plan / Bauteil
 Lageplan
 Schlossallee

Höhenbezug: DHHN 92
 Lagebezug: RD83
 Festpunkt(e): -

Auftraggeber
 Gemeinde Großpösna
 Im Rittergut 1
 04463 Großpösna

Landkreis: Landkreis Leipzig
 Kommune: Großpösna
 Gemarkung: Störmthal
 Flur: -

Auftragnehmer
seecon Ingenieure GmbH
 Gemeinsam | Zukunft | Planen
 Spinnereistraße 7, Halle 14
 04179 Leipzig
 Tel.: 0341 / 4840511, Fax: 0341 / 4840520
 www.seecon.de

Unterschrift:	Datum	Name
	29-01-2021	Gelke
	29-01-2021	Gelke
	29-01-2021	Bönisch

Phase: Entwurfsplanung
 Maßstab: 1 : 250 [m]
 Unterlage 5 Blatt 3 von 4

Weitergabe sowie Vervielfältigung dieses Dokuments an Dritte, Verwertung und Mitteilung seines Inhalts sind verboten, soweit nicht ausdrücklich gestattet. Zuwiderhandlungen verpflichten zu Schadenersatz.