



Hauptstraße 10a, Flurstück 75/1 und 59/2
Neubau eines Wohnhauses mit Doppelgarage und Schuppen
Maßstab 1 : 750

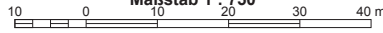

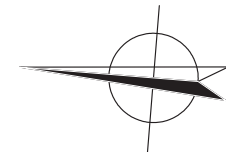

Grundriss Erdgeschoss

M = 1:100

Deckblatt vom 12.01.2021

SHS ■ Architektur
 ■ Generalplanung
 ■ Tragwerksplanung

Humboldtstraße 53 Tel 0 72 63-9 19 93 30 info@shs-waibstadt.de
 D-74915 Waibstadt Fax 0 72 63-9 19 93 40 www.shs-waibstadt.de

BAUANTRAG

PROJEKT Neubau eines Wohnhauses mit Doppelgarage und Schuppen


BAUHERR Stephanie und Michael Zöllner
 Am Zuckerberg 56
 71640 Ludwigsburg

BAUORT 04463 Großbönsa
 Hauptstraße 10a
 Flst. Nr.: 75/1 u. 59/2

PLANINHALT EG u. Grundstück M 1:100

BAUHERR	PLANVERFASSER
---------	---------------

BEARB.	28.05.2020	Bucher	PROJEKT NR.	2020/016	PLAN
GEZ.	28.05.2020	Lehner	PLANGRÖSSE	460/350	1a


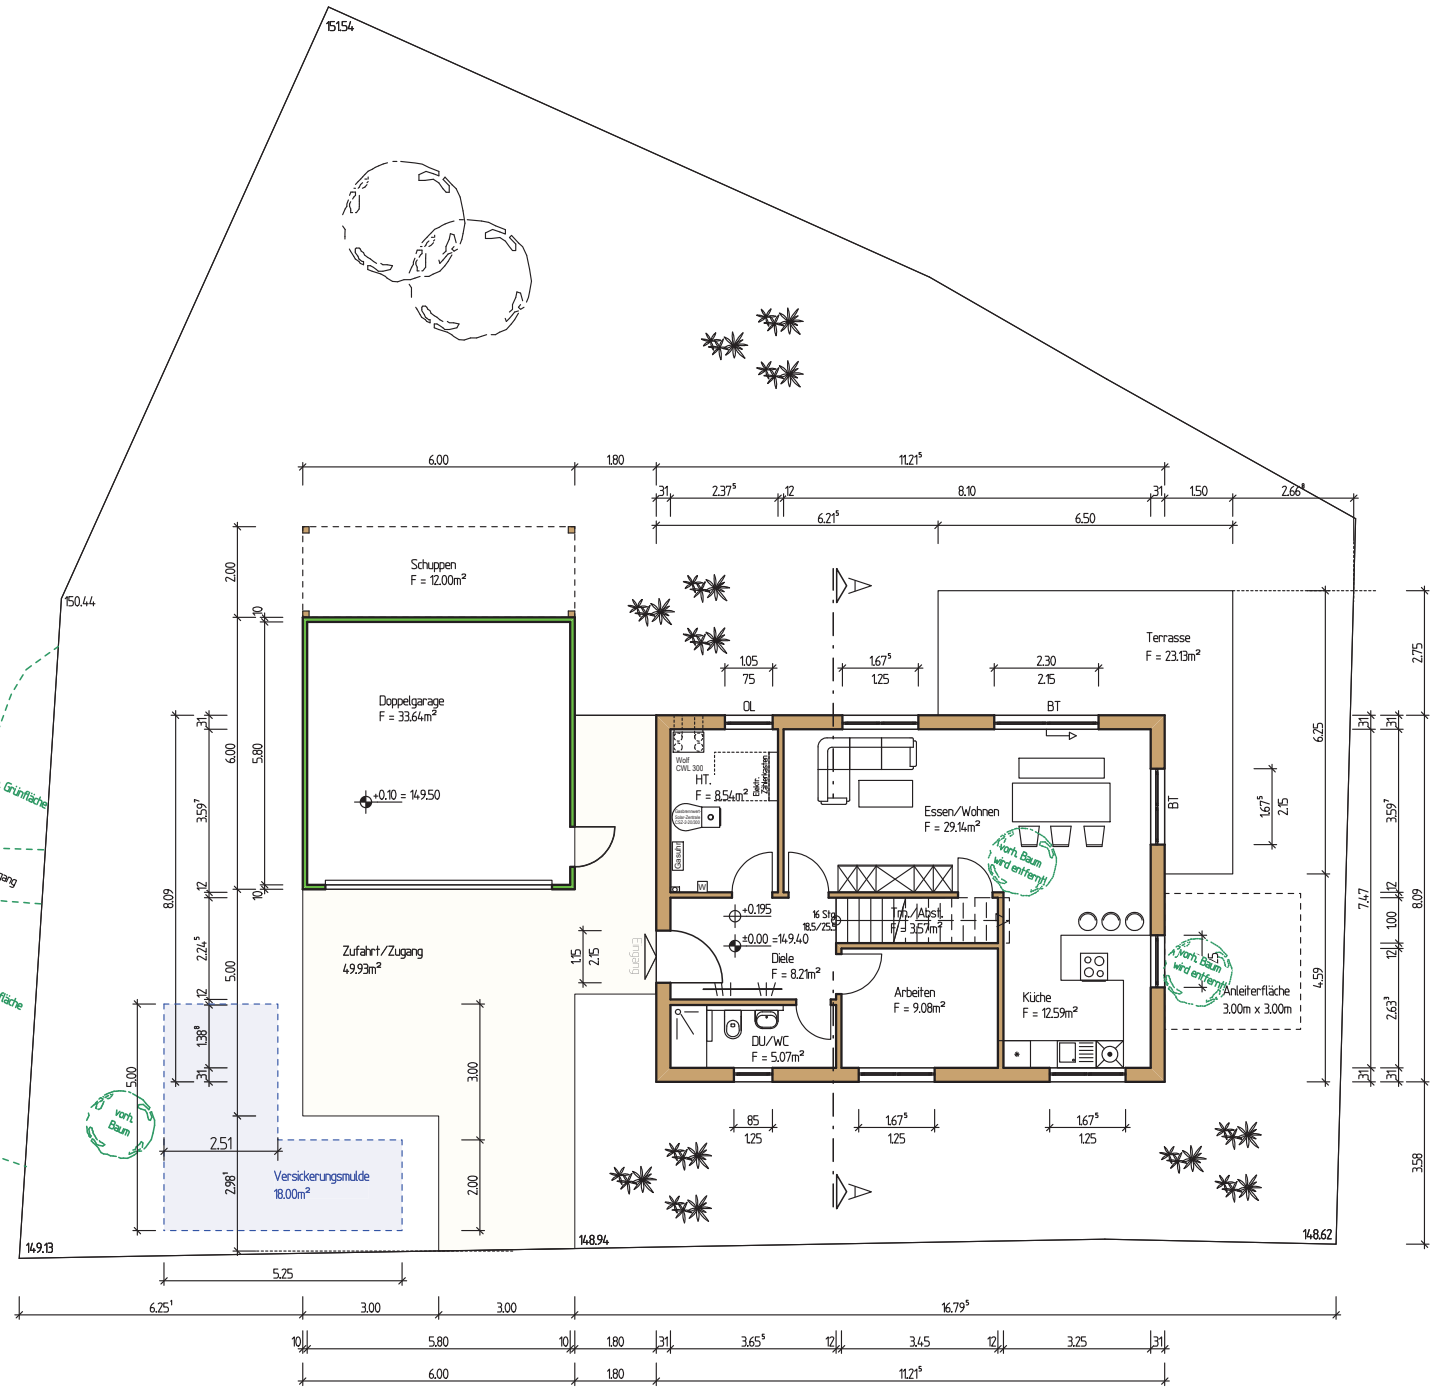


vorh. Grünfläche wird beseitigt!
 vorh. Grünfläche
 vorh. Zugang
 vorh. Grünfläche

vorh. Baum
 vorh. Baum
 vorh. Baum

vorh. Baum wird entfernt!

vorh. Baum wird entfernt!

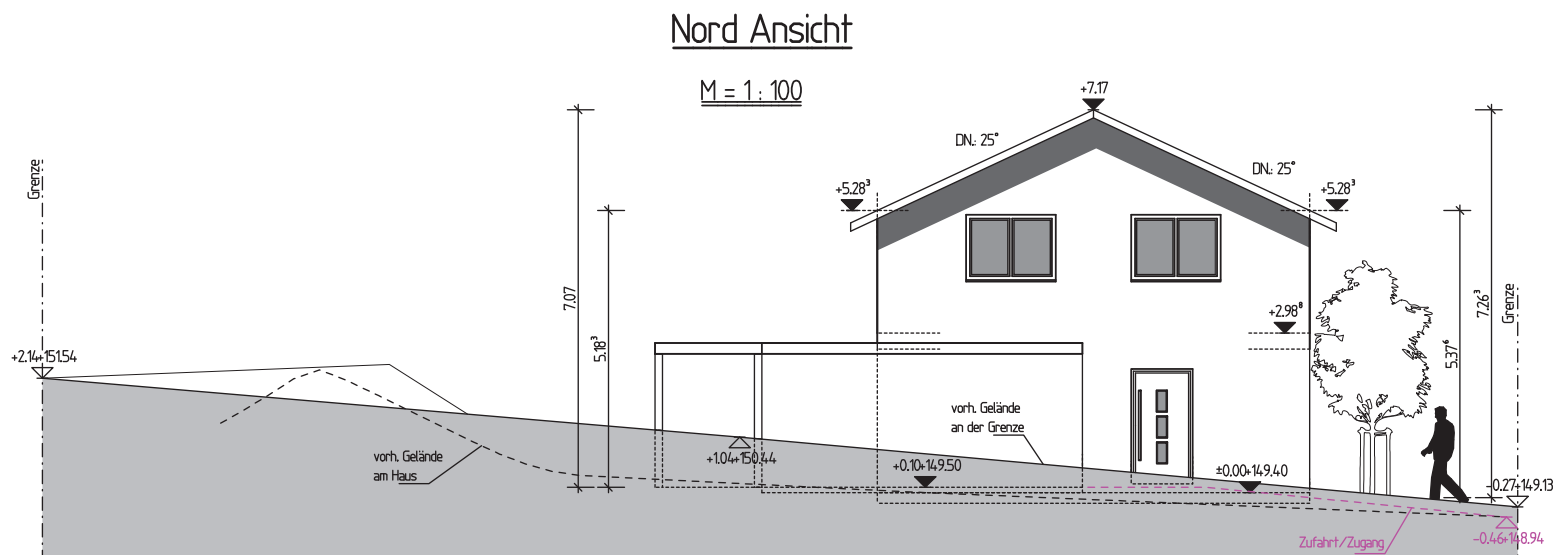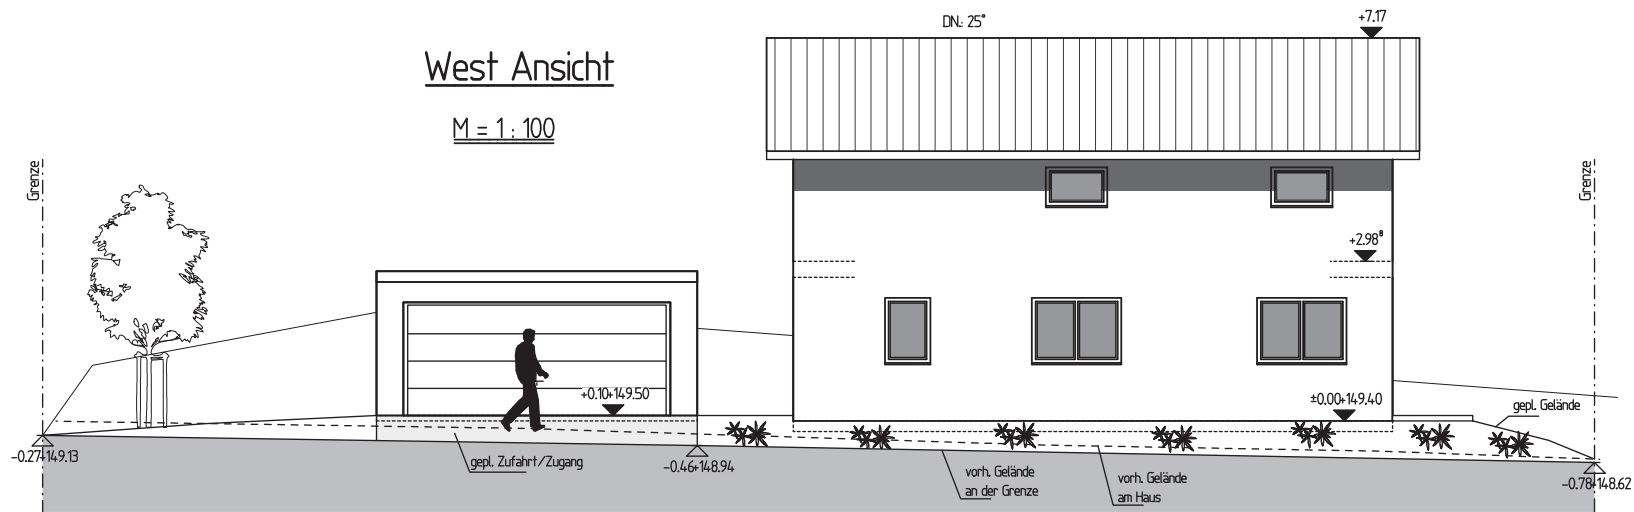

Deckblatt vom 12.01.2021

SHS ■ Architektur
 ■ Generalplanung
 ■ Tragwerksplanung

Humboldtstraße 53 Tel 0 72 63-9 19 93 30 info@shs-waibstadt.de
 D-74915 Waibstadt Fax 0 72 63-9 19 93 40 www.shs-waibstadt.de

BAUANTRAG

PROJEKT Neubau eines Wohnhauses mit Doppelgarage und Schuppen

BAUHERR Stephanie und Michael Zöllner
 Am Zuckerberg 56
 71640 Ludwigsburg

BAUORT 04463 Großpösna
 Hauptstraße 10a
 Flst. Nr.: 75/1 u. 59/2


PLANINHALT West u. Nord Ansicht M 1:100

BAUHERR PLANVERFASSER

BEARB.	28.05.2020	Bucher	PROJEKT NR.	2020/016	PLAN
GEZ.	28.05.2020	Lehnert	PLANGRÖSSE	420/297	4


Süd Ansicht

M = 1 : 100

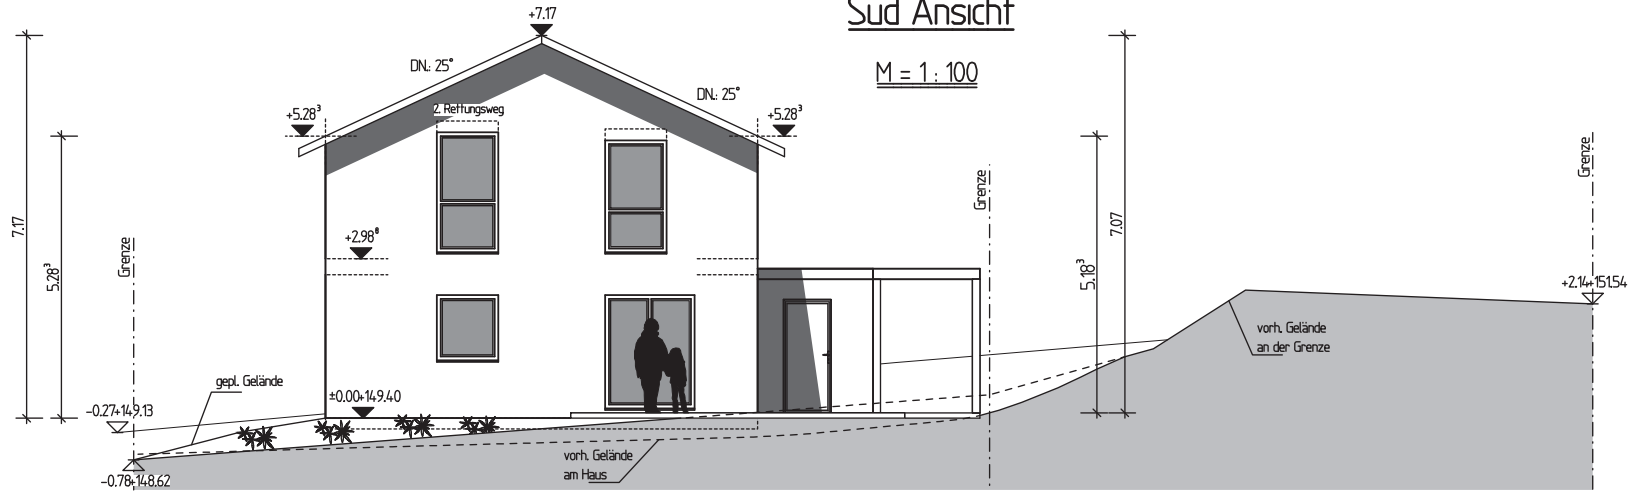

Ost Ansicht

M = 1 : 100

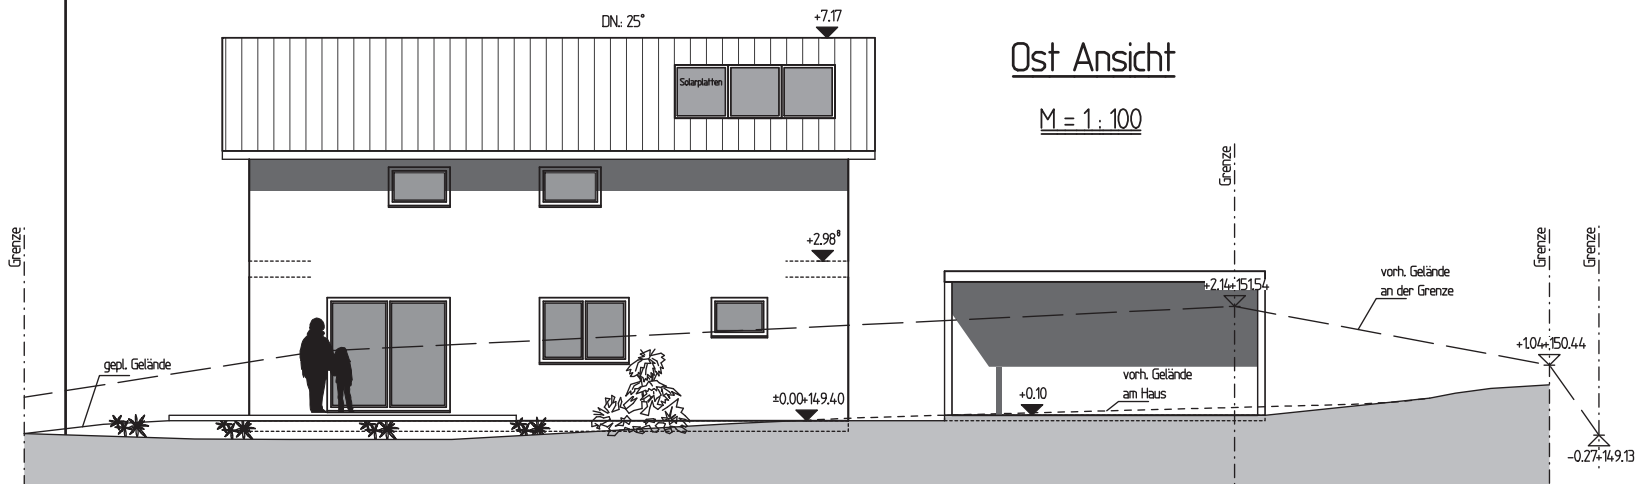

Deckblatt vom 12.01.2021

SHS ■ Architektur
 ■ Generalplanung
 ■ Tragwerksplanung

Humboldtstraße 53 Tel 0 72 63-9 19 93 30 info@shs-waibstadt.de
 D-74915 Waibstadt Fax 0 72 63-9 19 93 40 www.shs-waibstadt.de

BAUANTRAG

PROJEKT Neubau eines Wohnhauses mit Doppelgarage und Schuppen

BAUHERR Stephanie und Michael Zöllner
 Am Zuckerberg 56
 71640 Ludwigsburg

BAUORT 04463 Großpönsa
 Hauptstraße 10a
 Flst. Nr.: 75/1 u. 59/2

PLANINHALT Süd u. Ost Ansicht M 1:100

BAUHERR PLANVERFASSER

BEARB.	28.05.2020	Bucher	PROJEKT NR.	2020/016	PLAN
GEZ.	28.05.2020	Lehnert	PLANGRÖSSE	420/297	5