

728


727

726


ZECH

ARCHITEKTURBÜRO

12.00 12.00
24.00

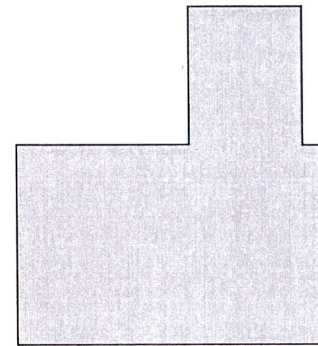

714/1

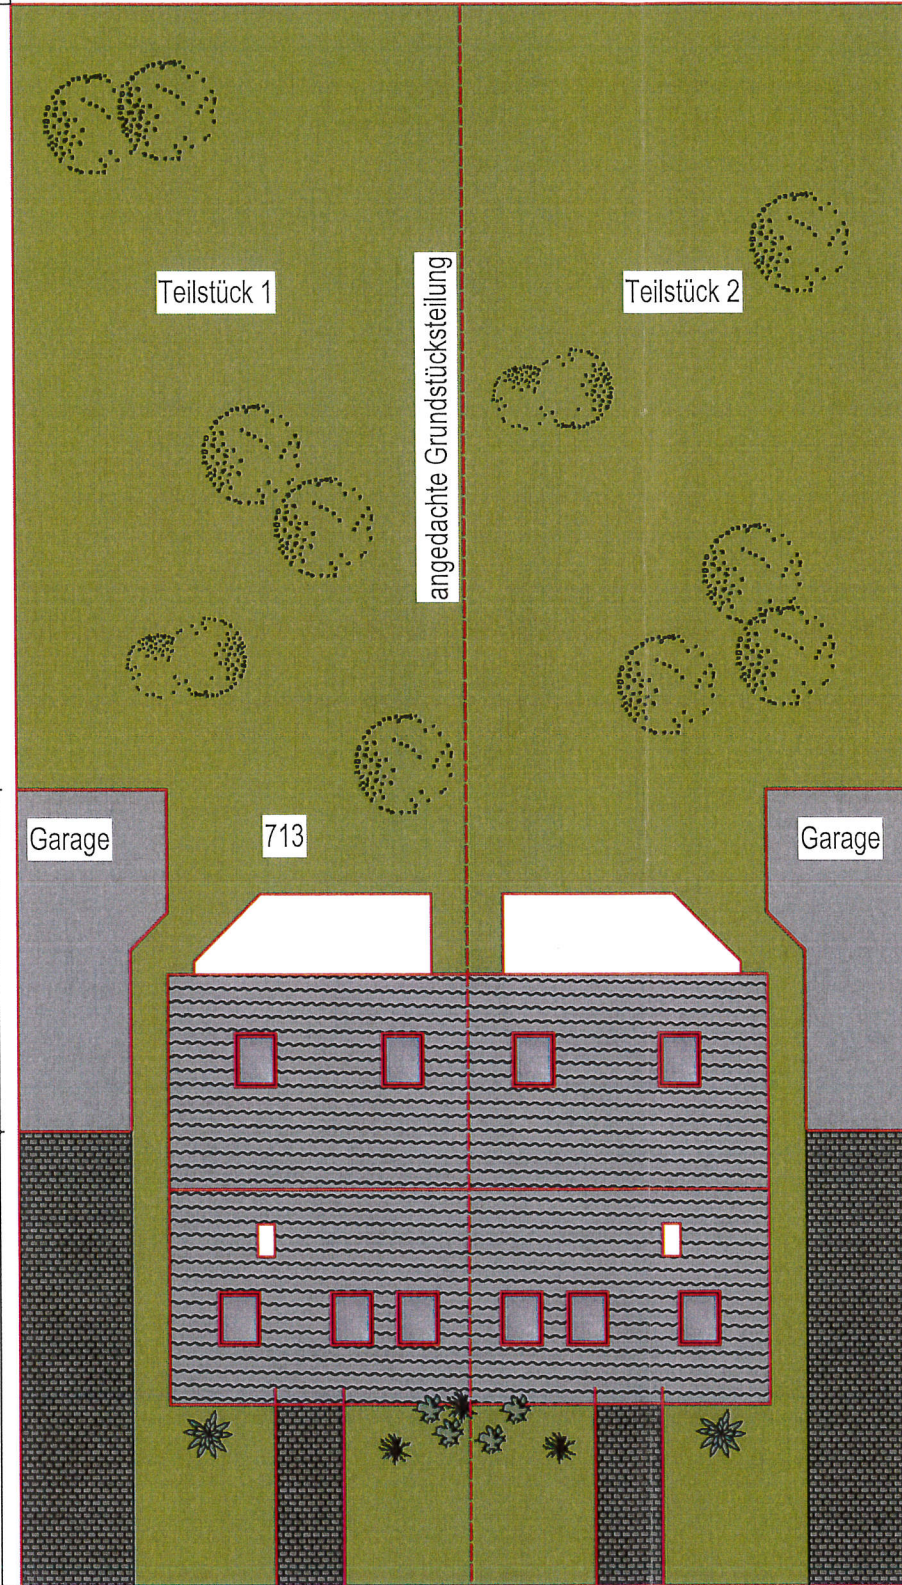

41.66

9.00

11.97⁵

9.00

11.97⁵

712


714/2

3.00 3.81 1.82 3.37 3.32 1.82 3.85⁵ 3.00

Kuckucksweg

LEGENDE

DF	Dachflächenfenster	OK	Oberkante
OL	Oberlicht	UK	Unterkante
LO	Lichtes Öffnungsmaß	BH	Brüstungshöhe
GL	Glasfläche	STG	Steigungen
RA	Rauchabzug	RH	Raumhöhe
S1	Installationsschacht	UZ	Unterzug
T30	T30- Rauchschtür	WE	Wohneinheit
RS			Stahlträger
	Barrierefreie Erreichbarkeit		befestigter Weg
	Bestand		halböffentl. Grünfläche
	Neu - Mauerwerk		teilbefestigte Grünfläche
	Abbruch		Private Grünfläche
	Neu - Trockenbau		Neu - Dämmstoff

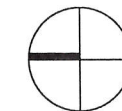

BAUHERR

Andreas Schwinger
Hans-Sach-Straße 8
04318 Leipzig

Unterschrift Bauherr:

Datum:

ARCHITEKT

ZECH ARCHITEKTURBÜRO
Stallbaumstraße 9 Tel: 0341 4011993
04155 Leipzig E-Mail: info@architekt-zech.de

Unterschrift Architekt:
Stefan Zech-Osberghaus

Datum:

BAUVORHABEN

Neubau eines Doppelhauses
Kuckucksweg 16, 04463 Leipzig

PLANINHALT

Planungsphase:	Bauvoranfrage
Planinhalt:	Lageplan
Plannummer:	001
Planindex:	
Bearbeiter:	ns
Gezeichnet:	05.02.2021
Geändert:	15.02.2021
Maßstab:	1:200

728

727

726

ZECH
ARCHITEKTURBÜRO

LEGENDE

-  Abstandsfläche 1 (Straße/Garten)
-  Abstandsfläche 2 (Giebel)



BAUHERR

Andreas Schwinger
Hans-Sach-Straße 8
04318 Leipzig

Unterschrift Bauherr:

Datum:

ARCHITEKT

ZECH ARCHITEKTURBÜRO
Stallbaumstraße 9 Tel: 0341 4011993
04155 Leipzig E-Mail: info@architekt-zech.de

Unterschrift Architekt:
Stefan Zech-Osberghaus



Datum:

BAUVORHABEN


Neubau eines Doppelhauses
Kuckucksweg 16, 04463 Leipzig

PLANINHALT


Planungsphase:	Bauvoranfrage		
Planinhalt:	Abstandsflächenplan		
Plannummer:	001.1	Gezeichnet:	05.02.2021
Planindex:		Geändert:	15.02.2021
Bearbeiter:	ns	Maßstab:	1:200

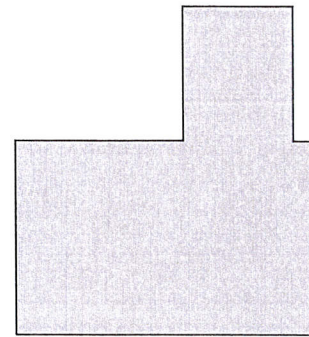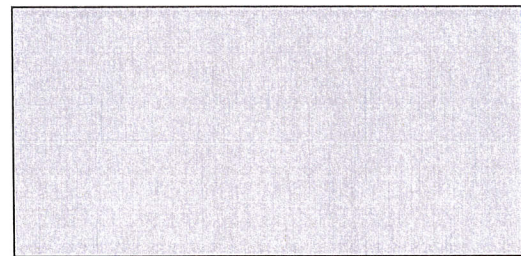

714/1

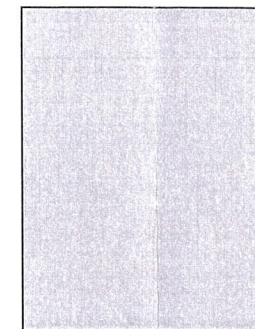

714/2

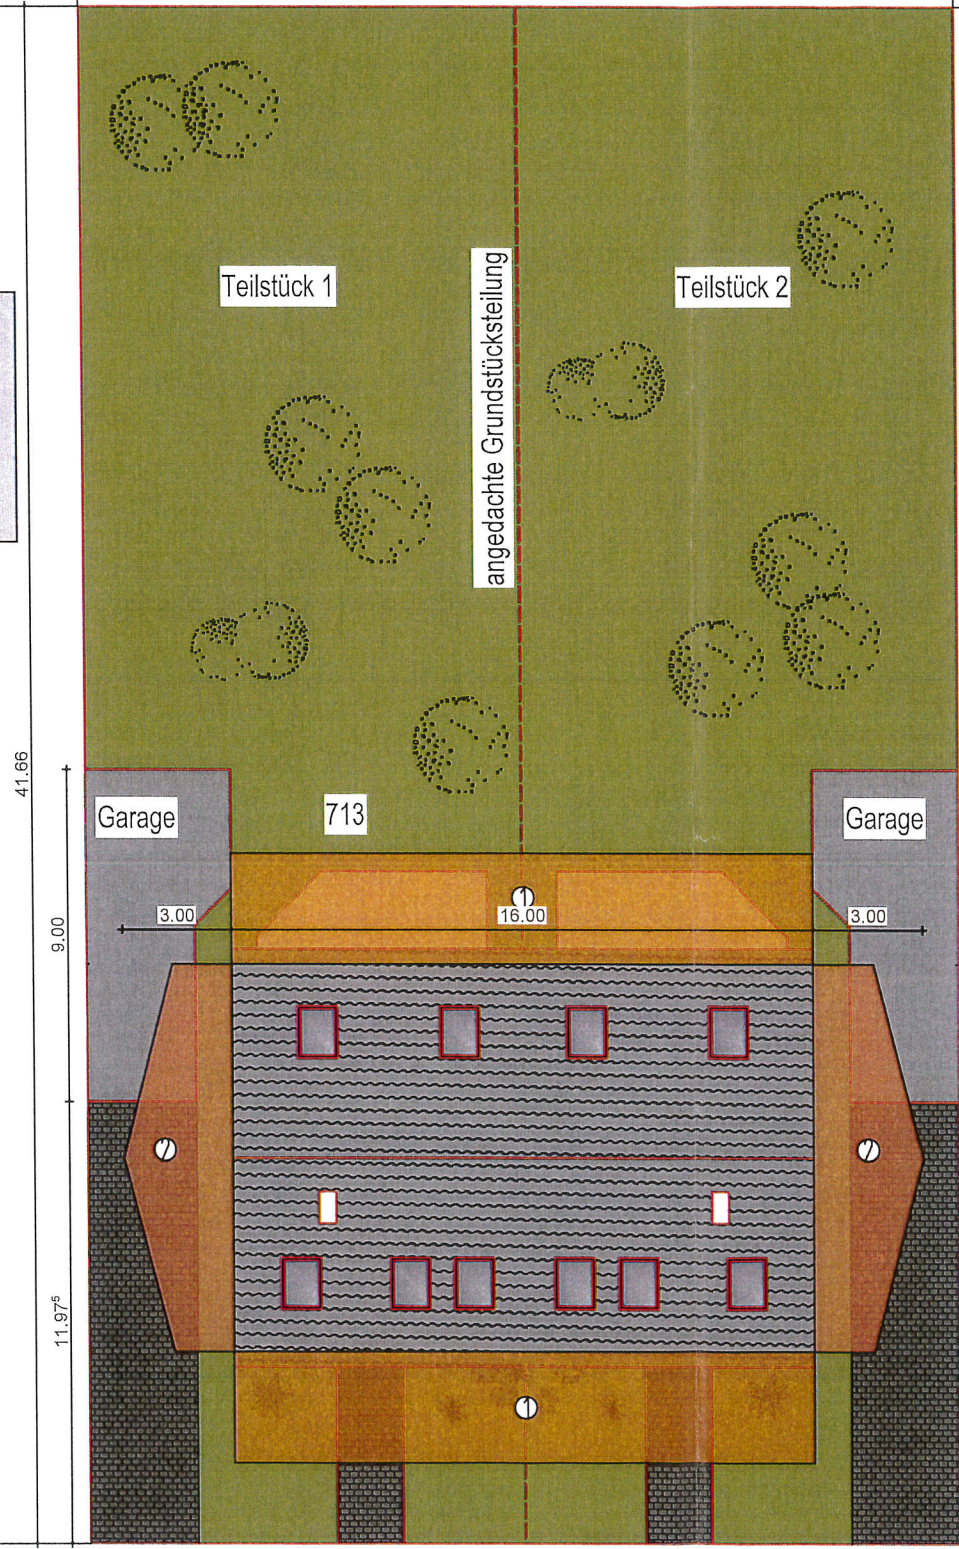

41.66

9.00

11.97⁵

9.00

3.00


10.50

11.97⁵

3.00

3.00 3.81 1.82 3.37 3.32 1.82 3.85⁵ 3.00

Kuckucksweg

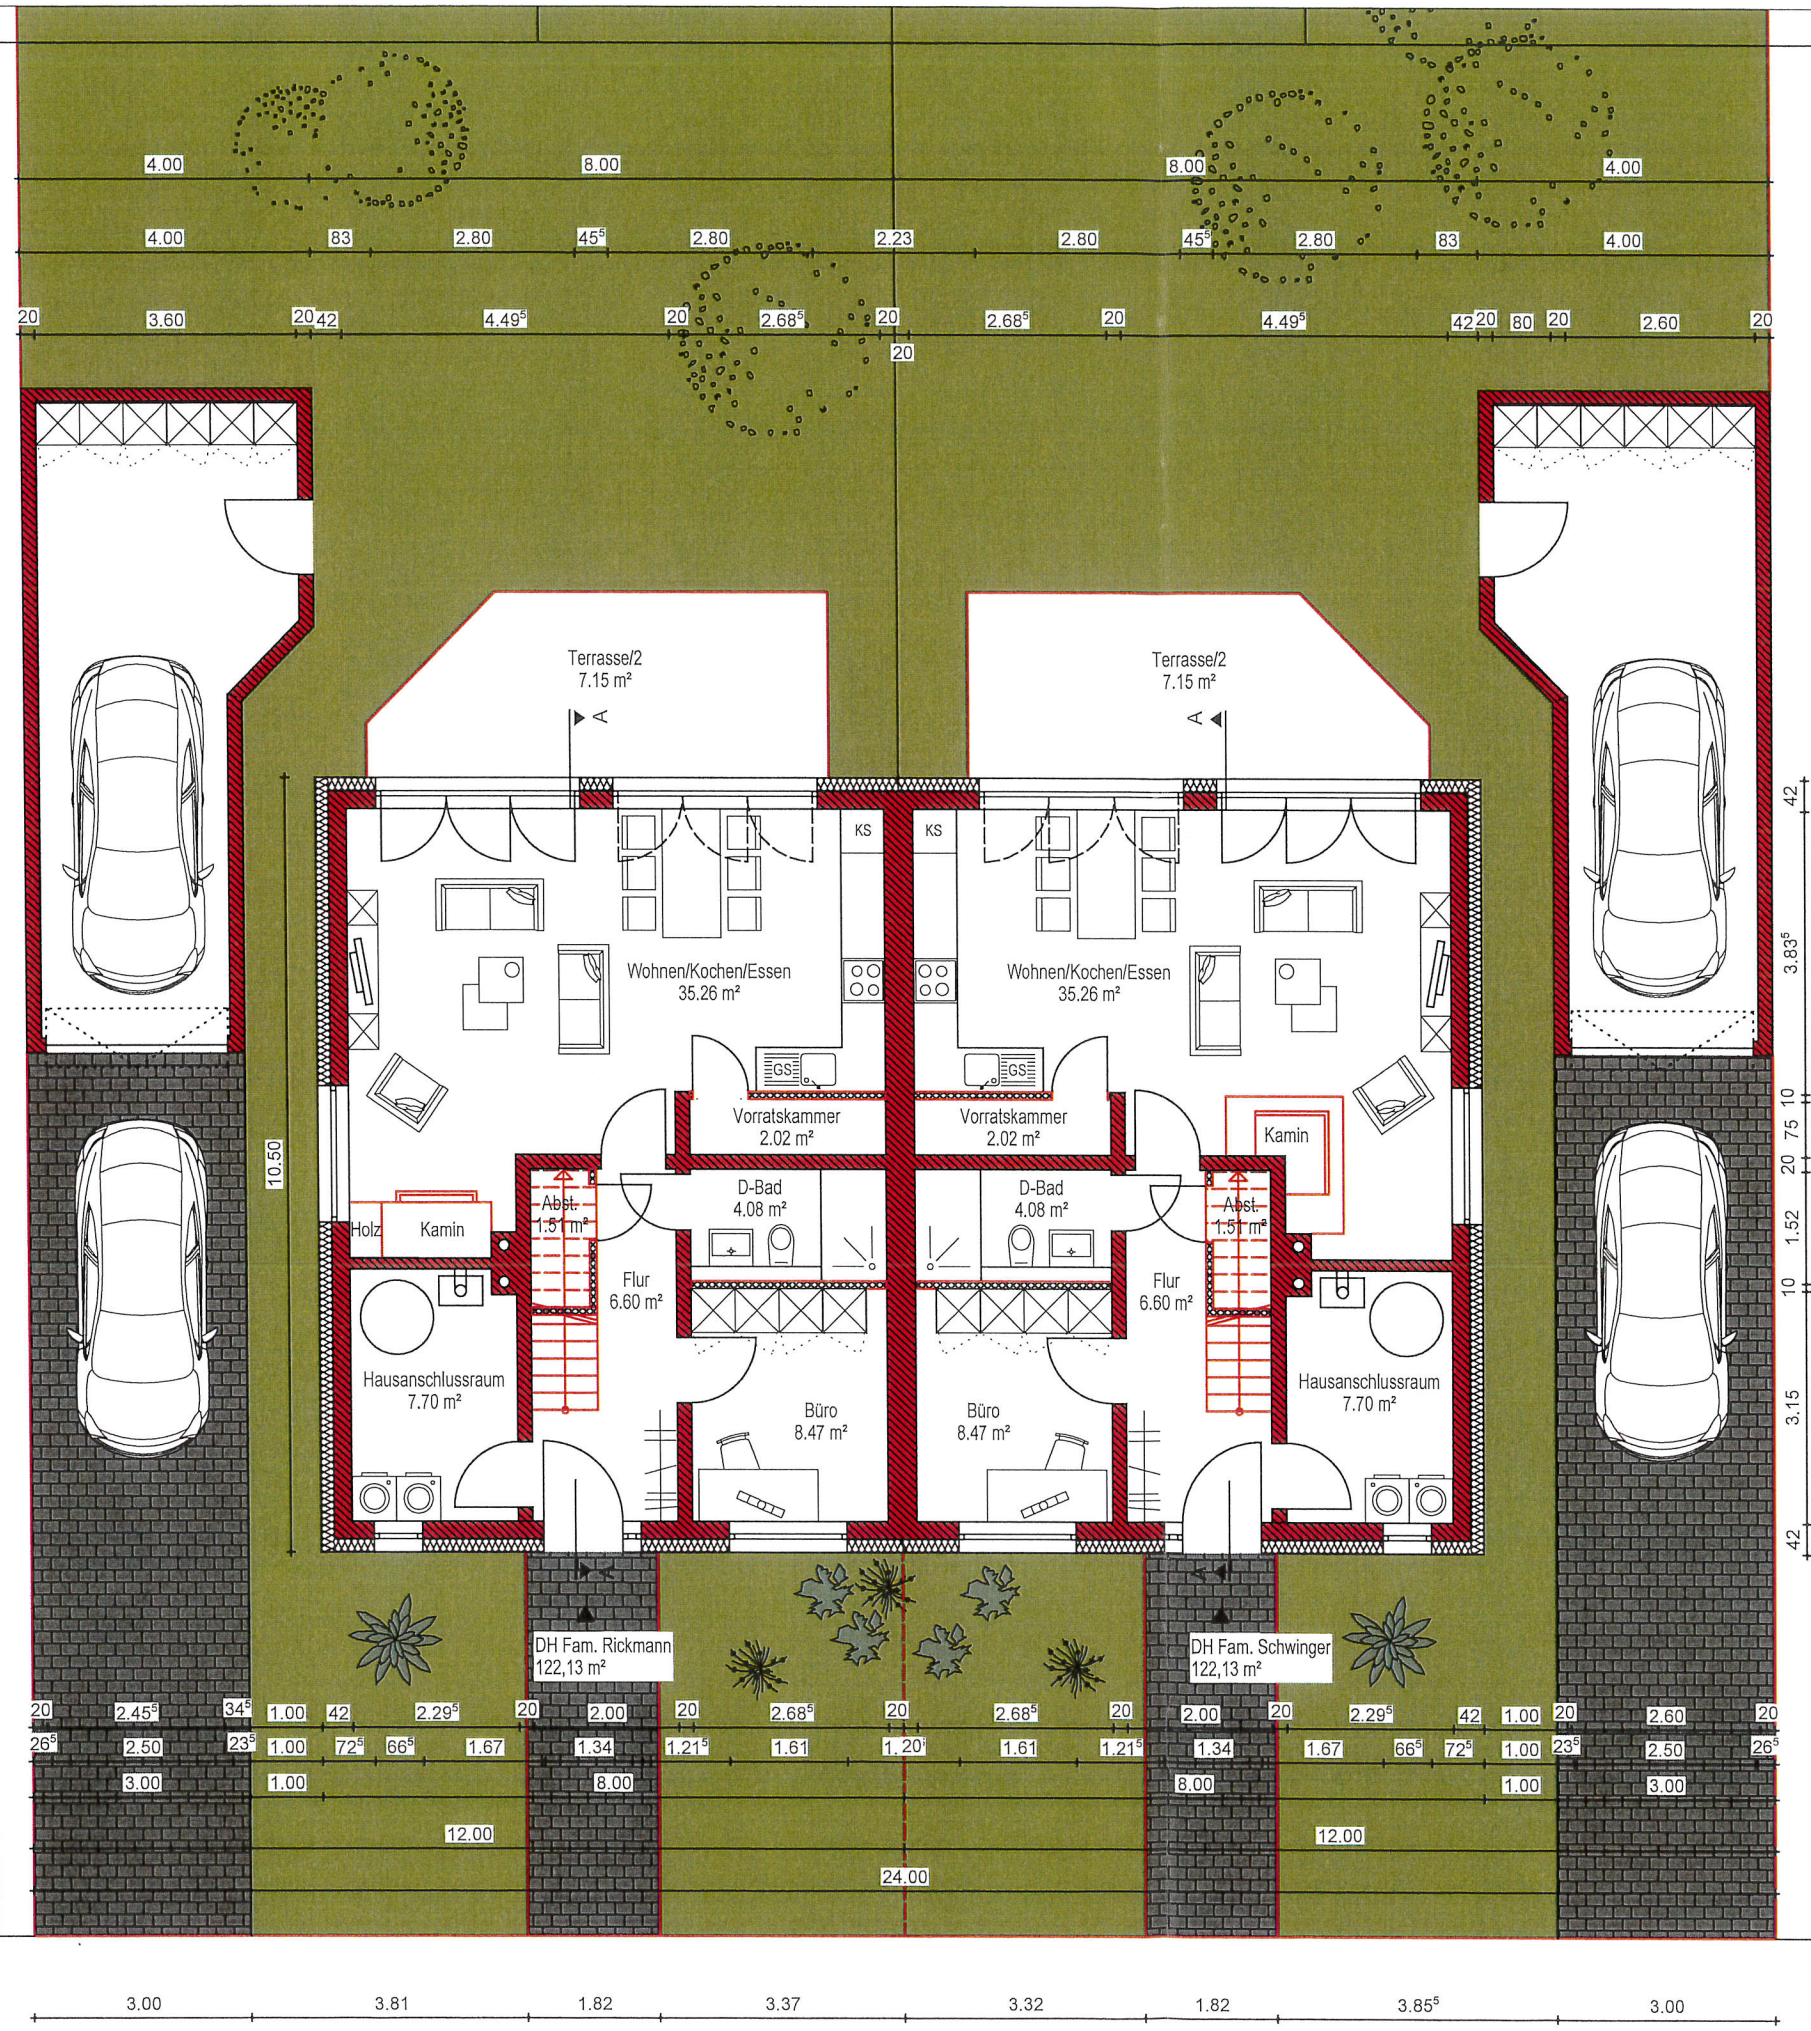

ZECH

ARCHITEKTURBÜRO

LEGENDE

[DF] Dachflächenfenster	OK Oberkante
[OL] Oberlicht	UK Unterkante
[LO] Lichtes Öffnungsmaß	BH Brüstungshöhe
[GL] Glasfläche	STG Steigungen
[RA] Rauchabzug	RH Raumhöhe
[S1] ... Installationsschacht	UZ Unterzug
[T30] T30- Rauchschutztür	WE Wohneinheit
[RS] Stahlträger	
[Barrierefreie Erreichbarkeit]	[befestigter Weg]
[Bestand]	[halböffentl. Grünfläche]
[Neu - Mauerwerk]	[teilbefestigte Grünfläche]
[Abbruch]	[Private Grünfläche]
[Neu - Trockenbau]	[Neu - Dämmstoff]



BAUHERR

Andreas Schwinger
Hans-Sach-Straße 8
04318 Leipzig

Unterschrift Bauherr: _____ Datum: _____

ARCHITEKT

ZECH ARCHITEKTURBÜRO
Stallbaumstraße 9 Tel: 0341 4011993
04155 Leipzig E-Mail: info@architekt-zech.de

Unterschrift Architekt: _____ Datum: _____

BAUVORHABEN


Neubau eines Doppelhauses

Kuckucksweg 16, 04463 Leipzig

PLANINHALT


Planungsphase: Bauvoranfrage
Planinhalt: Erdgeschoss
Plannummer: 002 Gezeichnet: 05.02.2021
Planindex: _____ Geändert: 15.02.2021
Bearbeiter: ns Maßstab: 1:100

Kuckucksweg

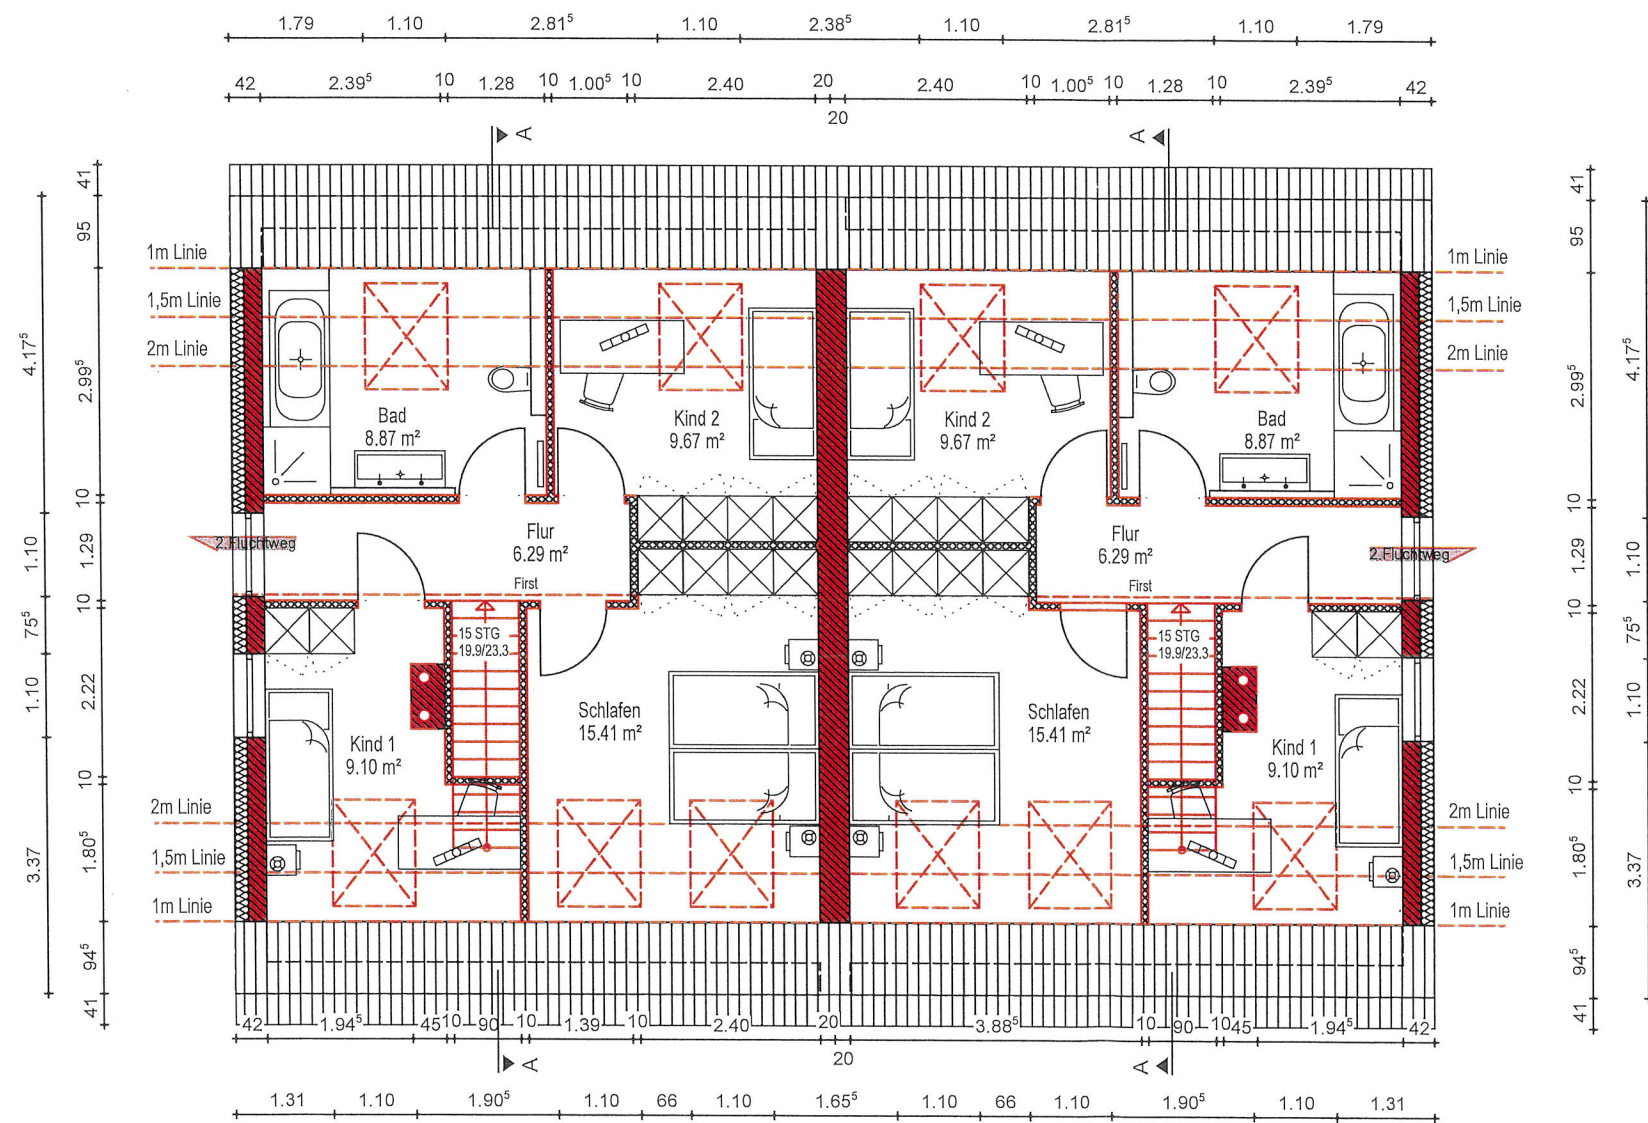

LEGENDE

DFF	Dachflächenfenster	OK	Oberkante
OL	Oberlicht	UK	Unterkante
LO	Lichtes Öffnungsmaß	BH	Brüstungshöhe
GL	Glasfläche	STG	Steigungen
RA	Rauchabzug	RH	Raumhöhe
S1, S1, ...	Installationsschacht	UZ	Unterzug
T30 RS	T30-Rauchschutztür	WE	Wohneinheit
		---	Stahlträger
	Barrierefreie Erreichbarkeit		befestigter Weg
	Bestand		halböffentl. Grünfläche
	Neu - Mauerwerk		teilbefestigte Grünfläche
	Abbruch		Private Grünfläche
	Neu - Trockenbau		Neu - Dämmstoff

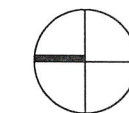

BAUHERR

Andreas Schwinger
Hans-Sach-Straße 8
04318 Leipzig

Unterschrift Bauherr:

Datum:

ARCHITEKT

ZECH ARCHITEKTURBÜRO
Stallbaumstraße 9 Tel: 0341 4011993
04155 Leipzig E-Mail: info@architekt-zech.de

Unterschrift Architekt:
Stefan Zech-Osberghaus

Datum:


BAUVORHABEN

Neubau eines Doppelhauses

Kuckucksweg 16, 04463 Leipzig

PLANINHALT

Planungsphase:	Bauvoranfrage
Planinhalt:	Dachgeschoss
Plannummer:	003
Planindex:	Gezeichnet: 05.02.2021 Geändert: 11.02.2021
Bearbeiter:	ns Maßstab: 1:100

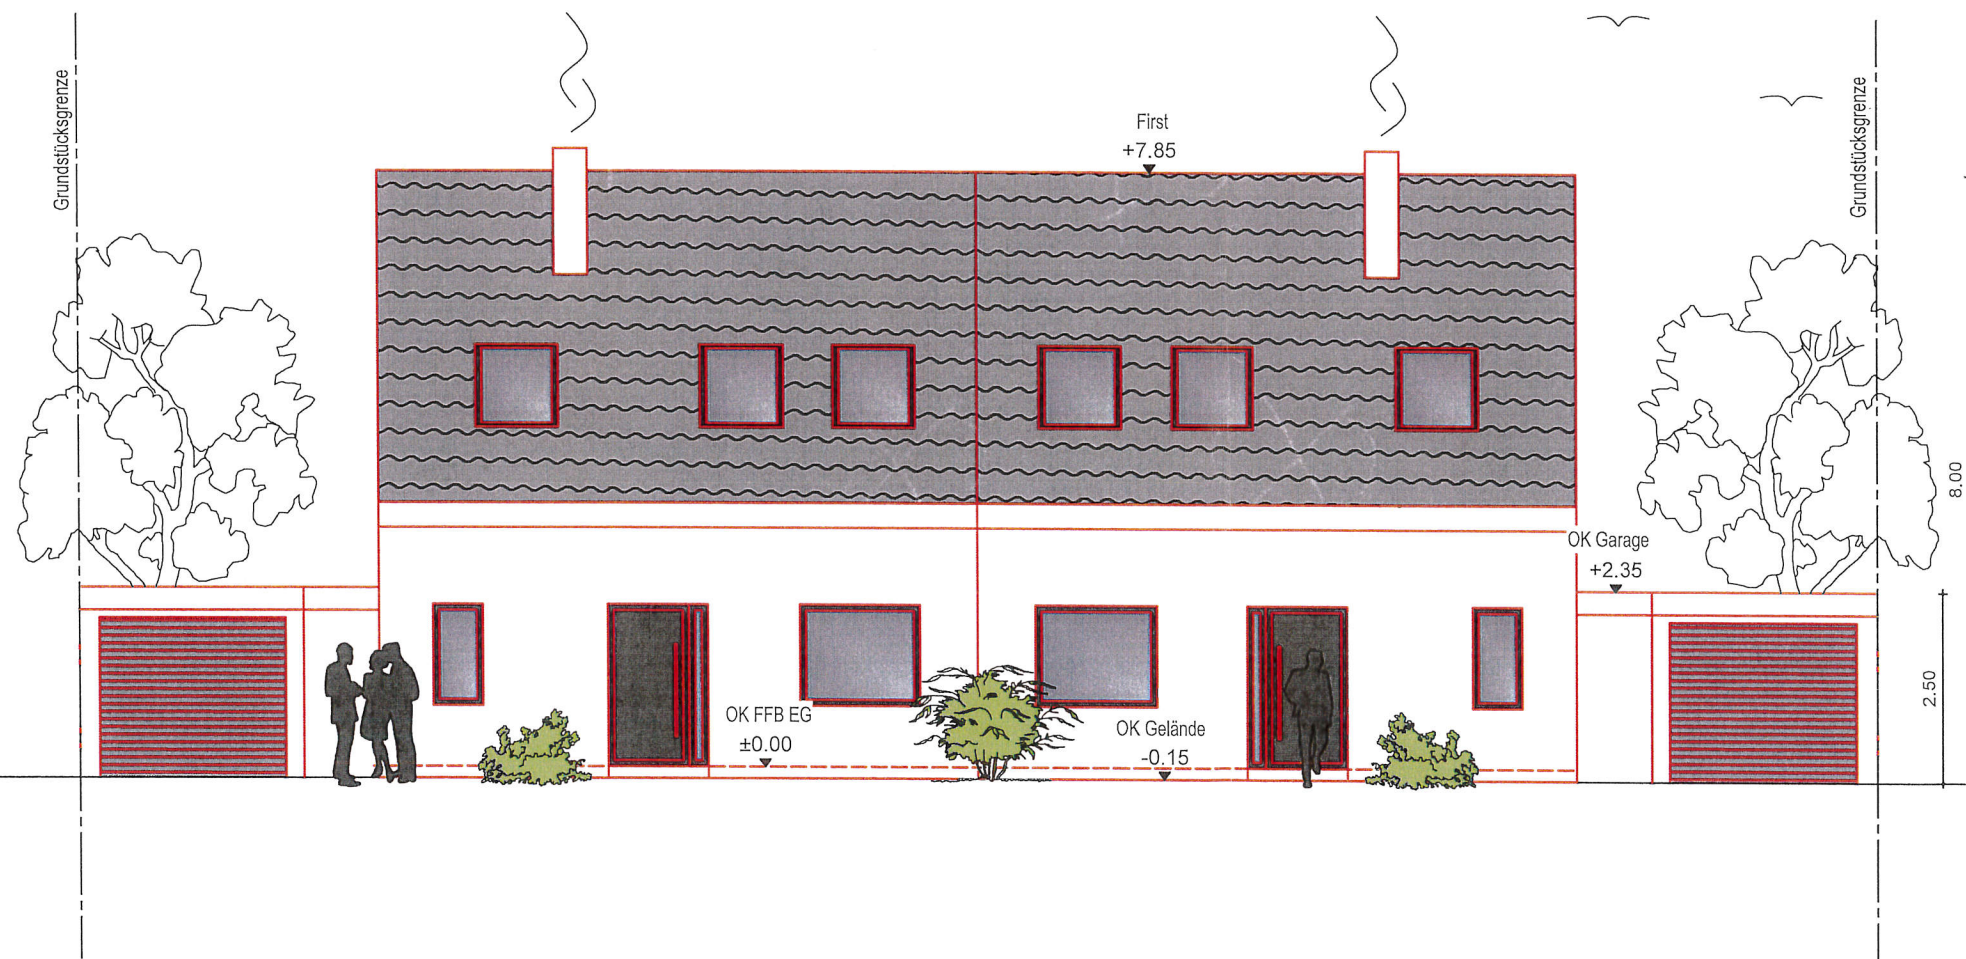

BAUHERR

Andreas Schwinger
Hans-Sach-Straße 8
04318 Leipzig

Unterschrift Bauherr:

Datum:

ARCHITEKT

ZECH ARCHITEKTURBÜRO
Stallbaumstraße 9 Tel: 0341 4011993
04155 Leipzig E-Mail: info@architekt-zech.de

Unterschrift Architekt:
Stefan Zech-Osberghaus

Datum:


BAUVORHABEN

Neubau eines Doppelhauses

Kuckucksweg 16, 04463 Leipzig

PLANINHALT

Planungsphase:	Bauvoranfrage	
Planinhalt:	Ansicht Straße	
Plannummer:	004	Gezeichnet: 05.02.2021
Planindex:		Geändert: 11.02.2021
Bearbeiter:	ns	Maßstab: 1:100

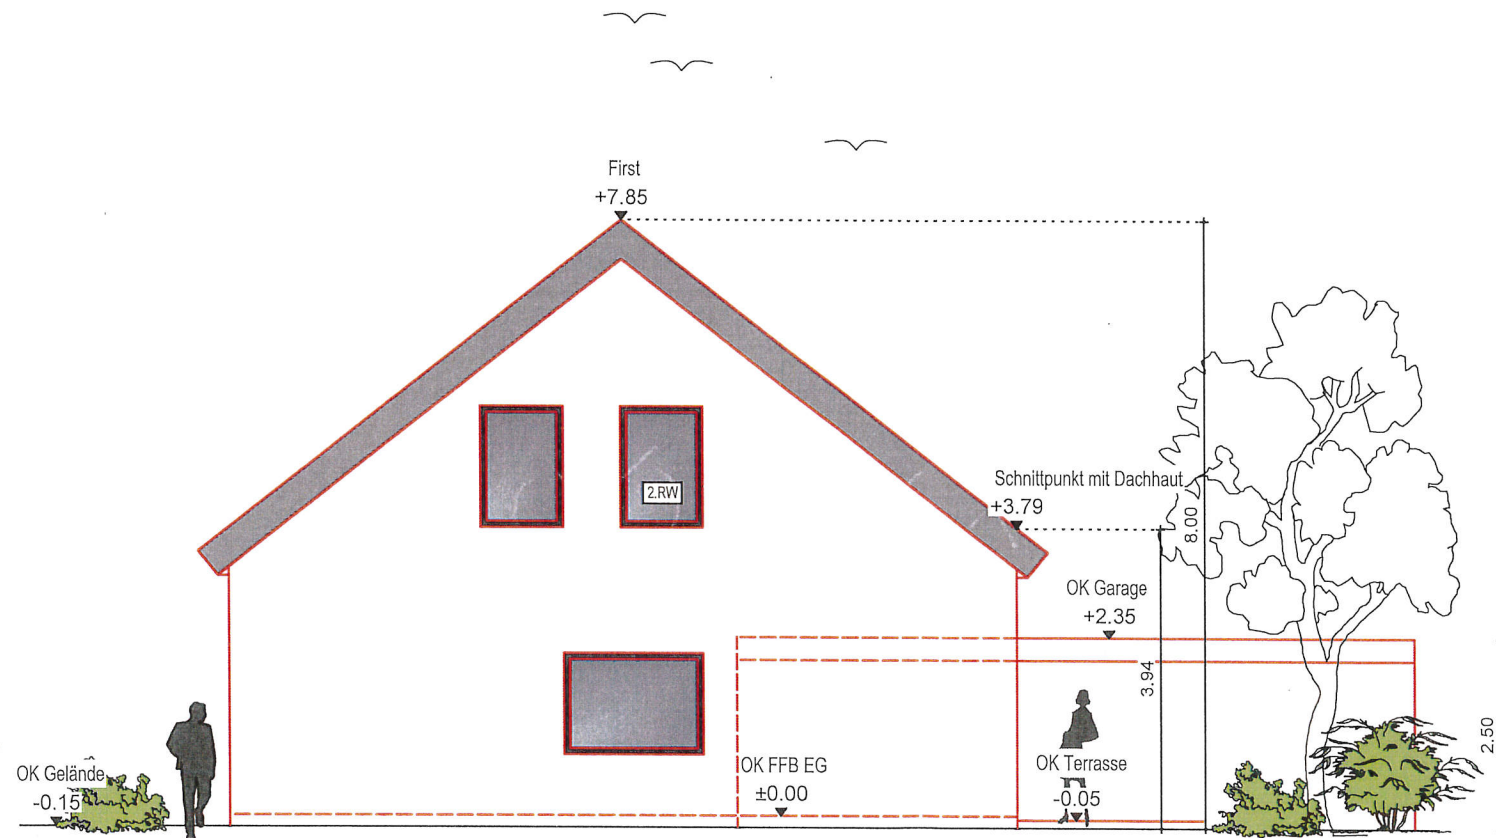

BAUHERR

Andreas Schwinger
Hans-Sach-Straße 8
04318 Leipzig

Unterschrift Bauherr:

Datum:

ARCHITEKT

ZECH ARCHITEKTURBÜRO
Stallbaumstraße 9 Tel: 0341 4011993
04155 Leipzig E-Mail: info@architekt-zech.de

Unterschrift Architekt:
Stefan Zech-Osberghaus

Datum:


BAUVORHABEN

Neubau eines Doppelhauses

Kuckucksweg 16, 04463 Leipzig

PLANINHALT

Planungsphase:	Bauvoranfrage		
Planinhalt:	Ansicht Giebel		
Plannummer:	005	Gezeichnet:	05.02.2021
Planindex:		Geändert:	11.02.2021
Bearbeiter:	ns	Maßstab:	1:100

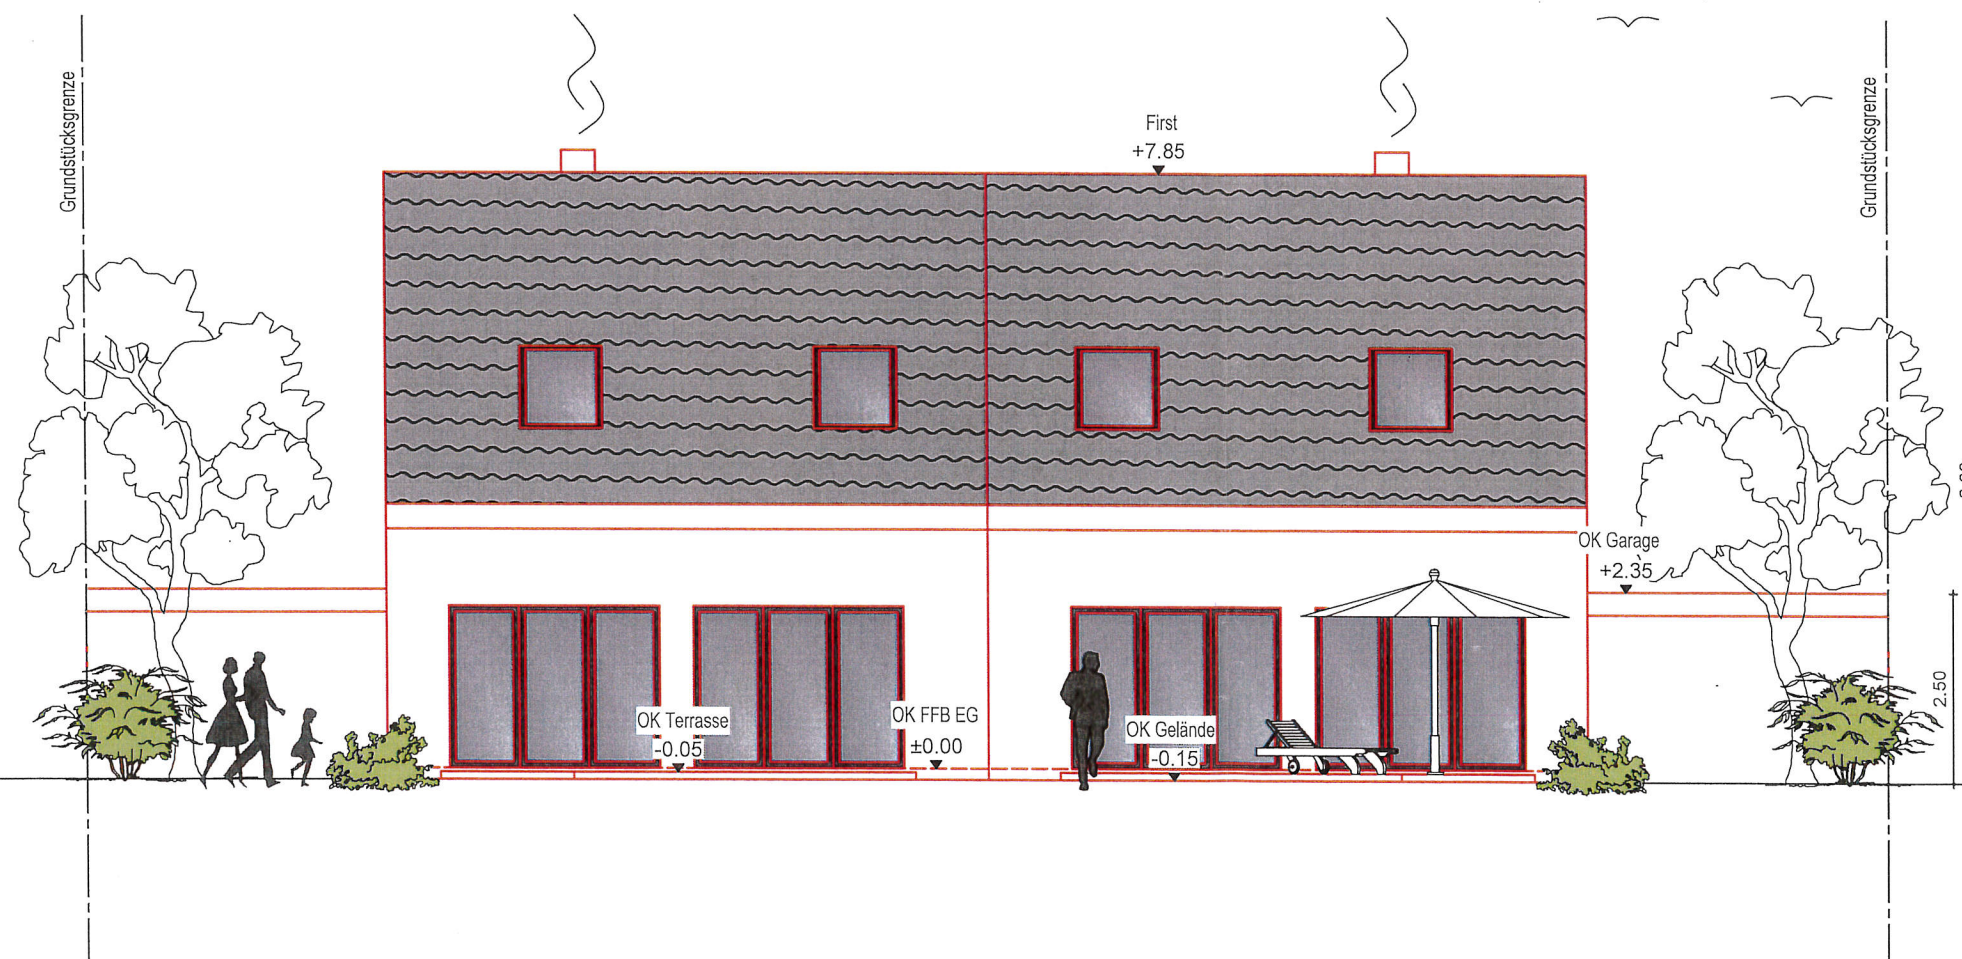

BAUHERR

Andreas Schwinger
Hans-Sach-Straße 8
04318 Leipzig

Unterschrift Bauherr:

Datum:

ARCHITEKT

ZECH ARCHITEKTURBÜRO
Stallbaumstraße 9 Tel: 0341 4011993
04155 Leipzig E-Mail: info@architekt-zech.de

Unterschrift Architekt:
Stefan Zech-Osberghaus

Datum:


BAUVORHABEN

Neubau eines Doppelhauses

Kuckucksweg 16, 04463 Leipzig

PLANINHALT

Planungsphase: Bauvoranfrage
Planinhalt: Ansicht Garten
Plannummer: 006 Gezeichnet: 05.02.2021
Planindex: Geändert: 11.02.2021
Bearbeiter: ns Maßstab: 1:100

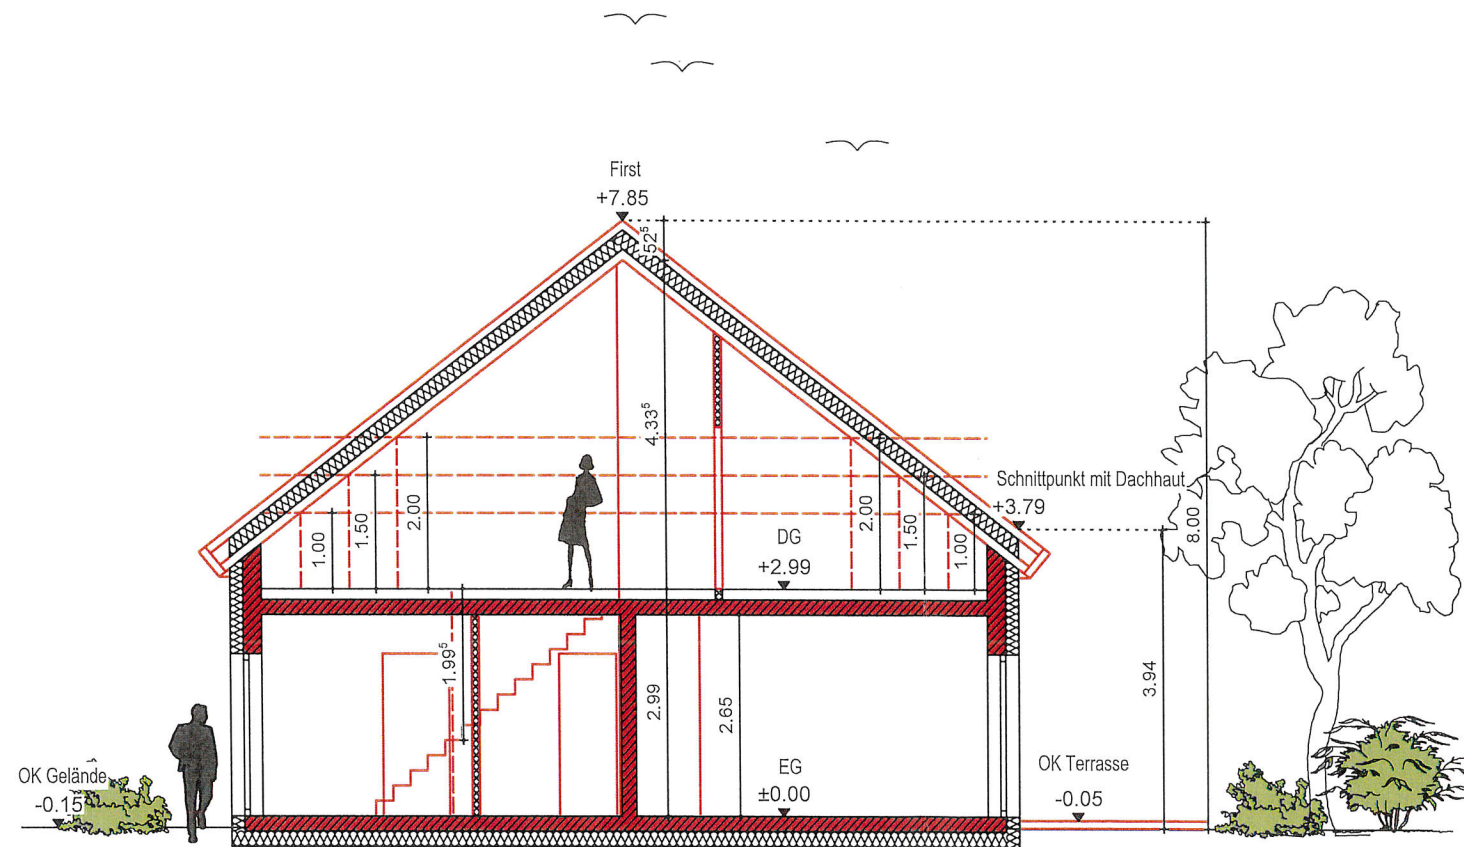

BAUHERR
 Andreas Schwinger
 Hans-Sach-Straße 8
 04318 Leipzig

Unterschrift Bauherr: _____ Datum: _____

ARCHITEKT
 ZECH ARCHITEKTURBÜRO
 Stallbaumstraße 9 Tel: 0341 4011993
 04155 Leipzig E-Mail: info@architekt-zech.de

Unterschrift Architekt: *[Signature]* Datum: _____
 Stefan Zech-Osberg

BAUVORHABEN
 Neubau eines Doppelhauses
 Kuckucksweg 16, 04463 Leipzig

PLANINHALT

Planungsphase:	Bauvoranfrage
Planinhalt:	Schnitt A-A
Plannummer:	007
Planindex:	Gezeichnet: 05.02.2021
Bearbeiter:	ns
	Geändert: 11.02.2021
	Maßstab: 1:100