



Legende

Lageplan:

- Grundstücksgrenze
- Geplante Grundstücksteilung
- Flächen Feuerwehr
- Schleppkurve Feuerwehr
- bauliche Anlagen Bestand
- bauliche Anlagen geplant
- x gemessene Höhen
- x interpolierte Höhen

Alle Maße und die Übereinstimmung sämtlicher Pläne sind vor Beginn der Arbeit an Ort und Stelle verantwortlich zu prüfen!

Maßdifferenzen und differierende Angaben sind dem Planer unverzüglich mitzuteilen!



GP-A	Freigabe Bauvoranfrage	31.03.21	CS
Nr.	Art der Änderung	Datum	Gez.

Genehmigungsplanung

ENTWURFSVERFASSER:
 CS Architektur UG (haftungsbeschränkt)
 B.Sc. Architektin Christina Schlenz
 Am Haffenhath 31
 57392 Schmallenberg
 Ruf: 0771 - 9083075
 Mail: cs.architektur@outlook.de

PROJEKT 1632:
 Winde, Güldengossa
 Große Gasse
 04463 Großpösna-Güldengossa

PLAN: Lageplan + Umgebungsbebauung	ZEICH - NR.: 1632_EP_DIN A1
---	---------------------------------------

Gemarkung: Güldengossa	Flur: -	Flurstück(e): 20/1
---------------------------	------------	-----------------------

BAUHERR:
 Sophie & Andreas Winde
 Auenhainer Str. 35
 04463 Großpösna
 Ruf: 0151-24162257
 Fax: -
 Mail: andreas.winde@me.com

Entwurfverfasser	Unterschrift BAUHERR		
Maßstab: 1:200	Format: DIN A1	Gez.: CS	Datum: 31.03.21
			Index: GP-A

Legende

Grundriss:

- Wand geplant
- Grenze
- Geplante Grundstücksteilung
- Gemessene Höhen
- Interpolierte Höhen



Alle Maße und die Übereinstimmung sämtlicher Pläne sind vor Beginn der Arbeit an Ort und Stelle verantwortlich zu prüfen!

Maßdifferenzen und differierende Angaben sind dem Planer unverzüglich mitzuteilen!

GP-A.	Freigabe Bauvoranfrage	31.03.21	CS
Nr.	Art der Änderung	Datum	Gez.

Genehmigungsplanung

ENTWURFSVERFASSER:
 CS Architektur UG (haftungsbeschränkt)
 B.Sc. Architektin Christina Schlenz
 Am Haffenrath 31
 57392 Schmallenberg
 Ruf: 0171 - 9083075
 Mail: cs.architektur@outlook.de



PROJEKT 1632:
 Winde, Güldengossa
 Große Casse
 04463 Großpösna-Güldengossa

PLAN: Grundriss EG	ZEICH - NR: 1632_EP_DIN A2Ü
-----------------------	--------------------------------

Gemarkung: Güldengossa	Flur: -	Flurstück(e): 20/1
---------------------------	------------	-----------------------

BAUHERR:
 Sophie & Andreas Winde
 Auenhainer Str. 35
 04463 Großpösna
 Ruf: 0151-24162257
 Fax: -
 Mail: andreas.winde@me.com

Entwurfverfasser	Unterschrift BAUHERR			
Maßstab: 1:100	Format: DIN A2	Gez.: CS	Datum: 31.03.21	Index: GP-A

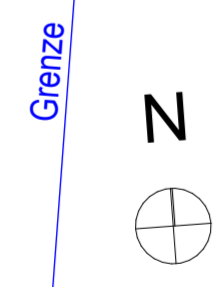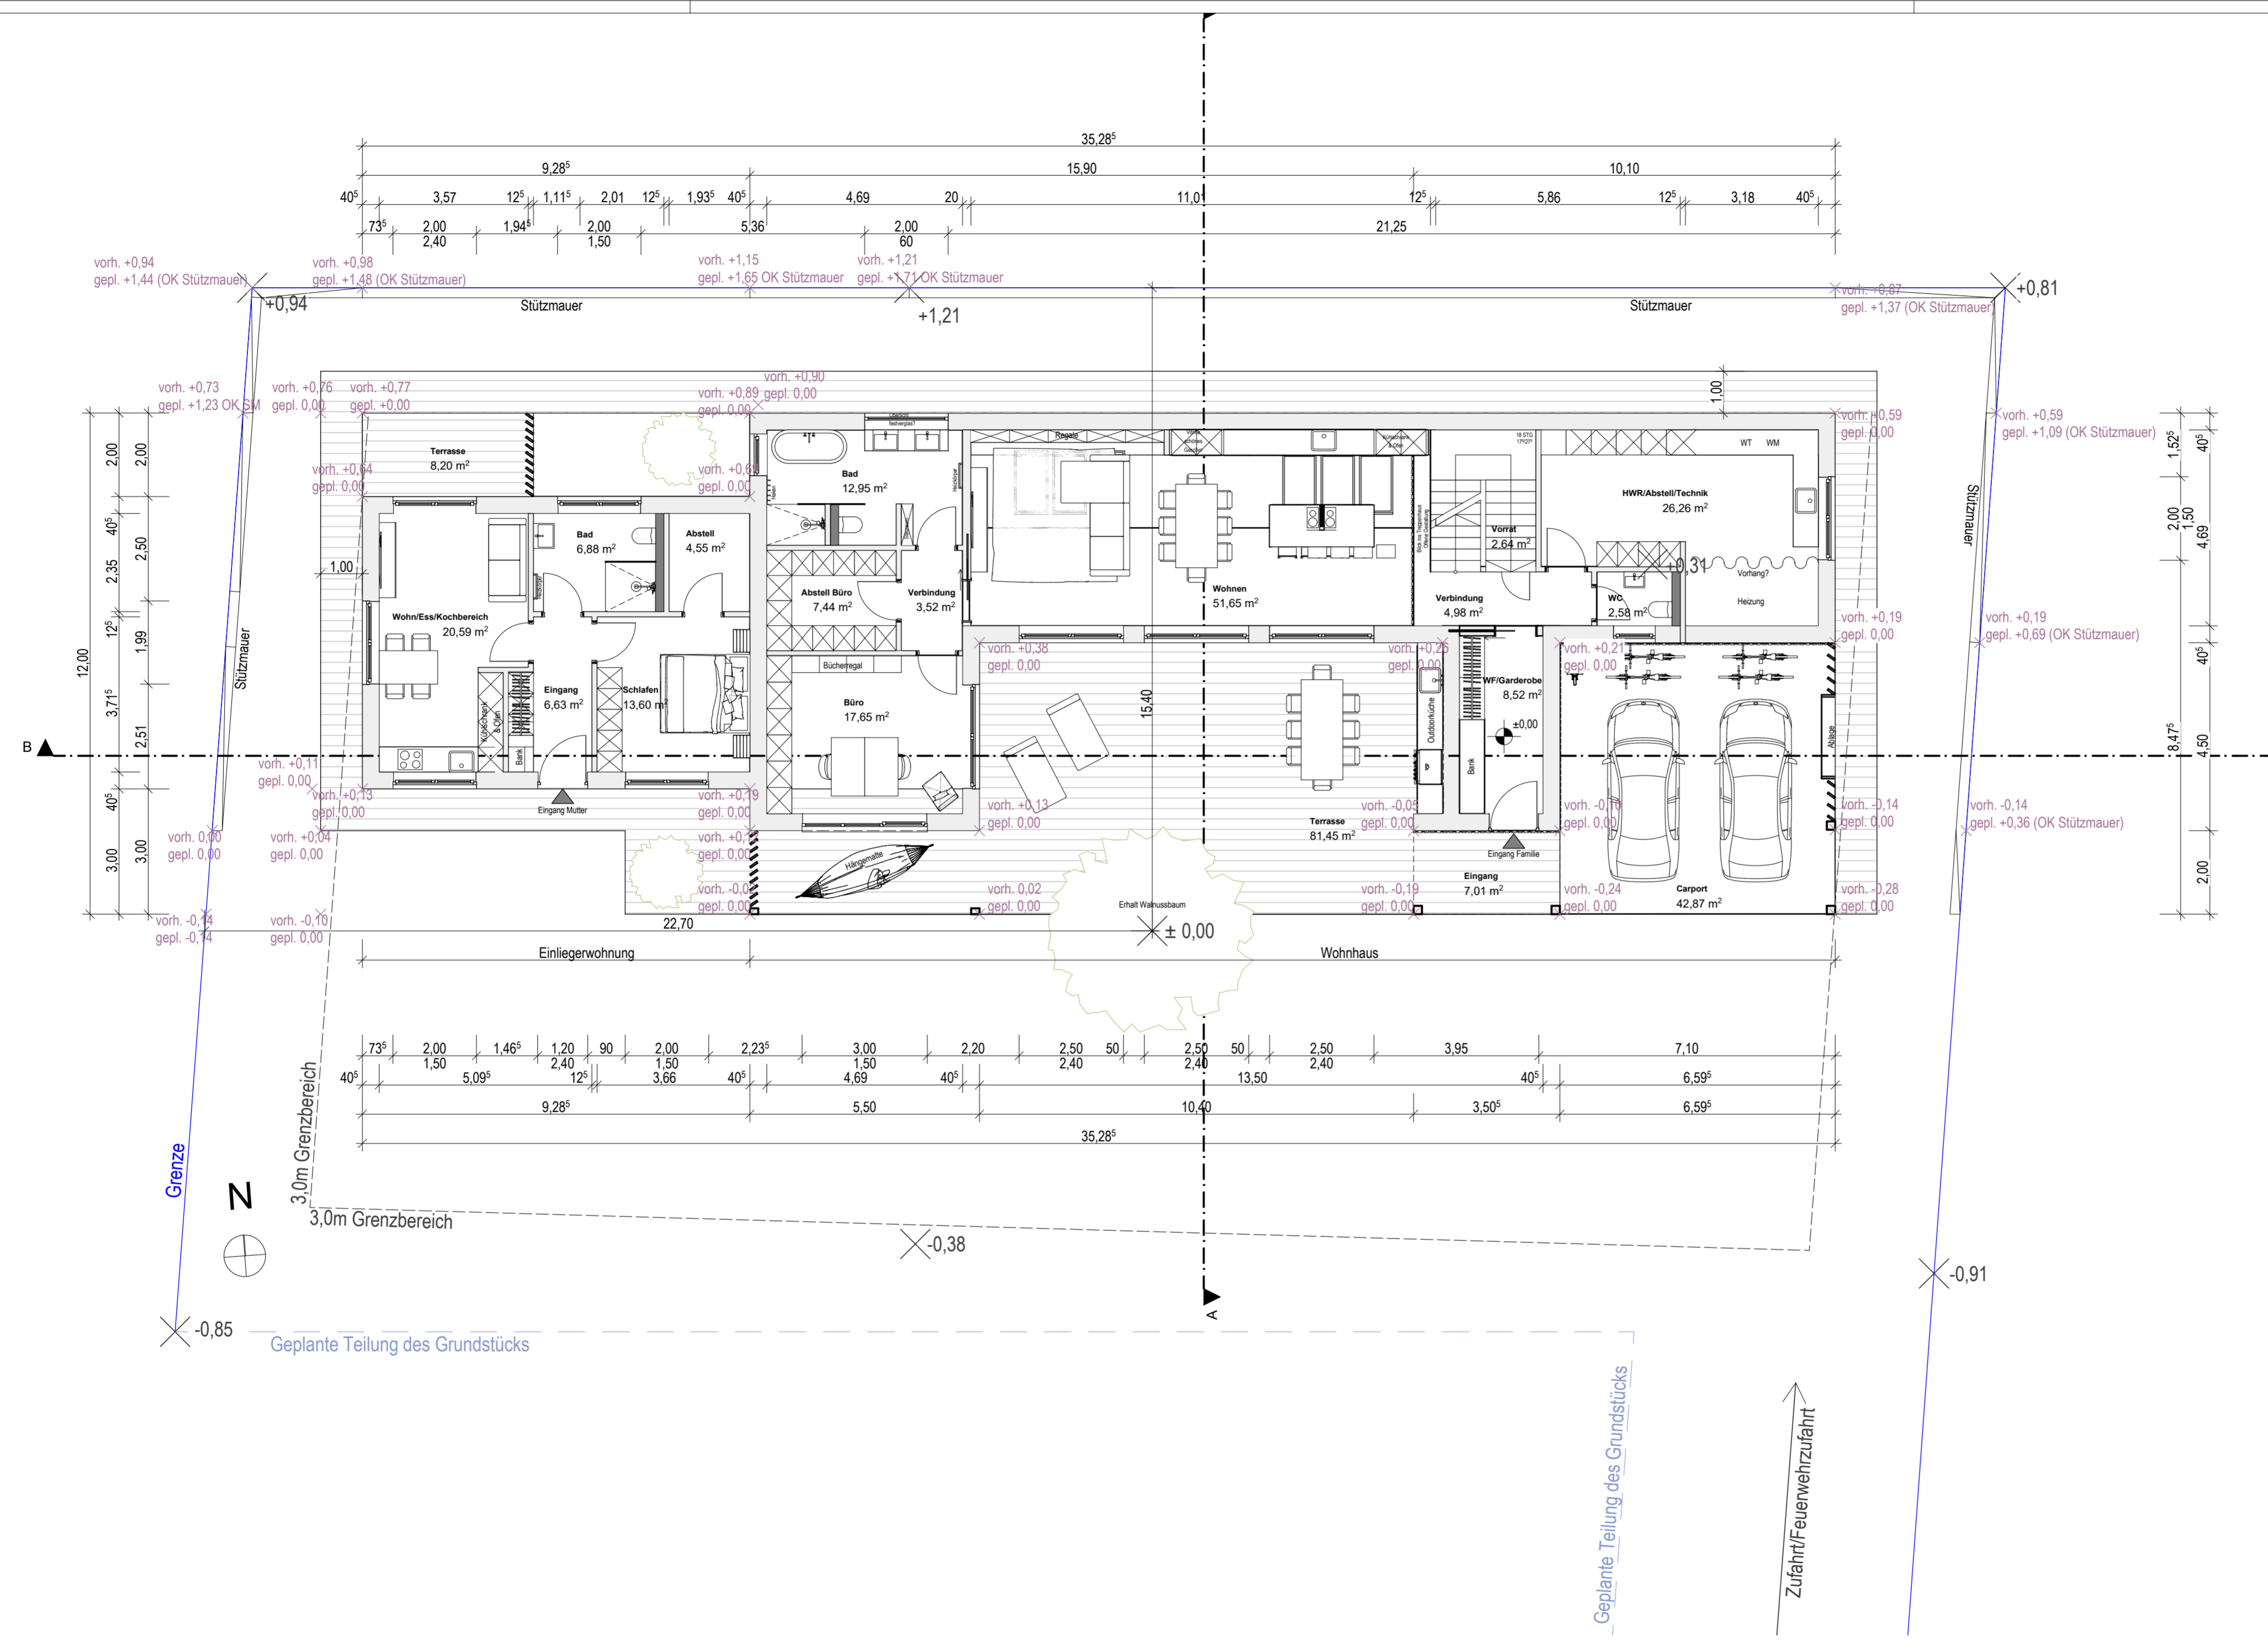

Geplante Teilung des Grundstücks

Geplante Teilung des Grundstücks




Zufahrt/Feuerwehrtzufahrt

Legende

Grundriss:

- Wand geplant
- Grenze
- Geplante Grundstücksteilung

Grenze

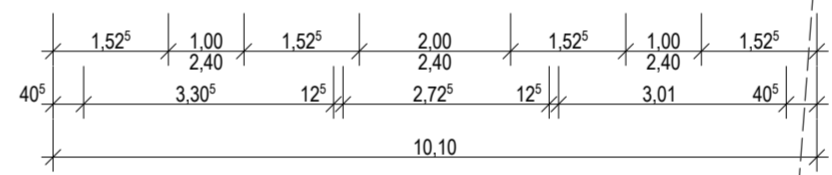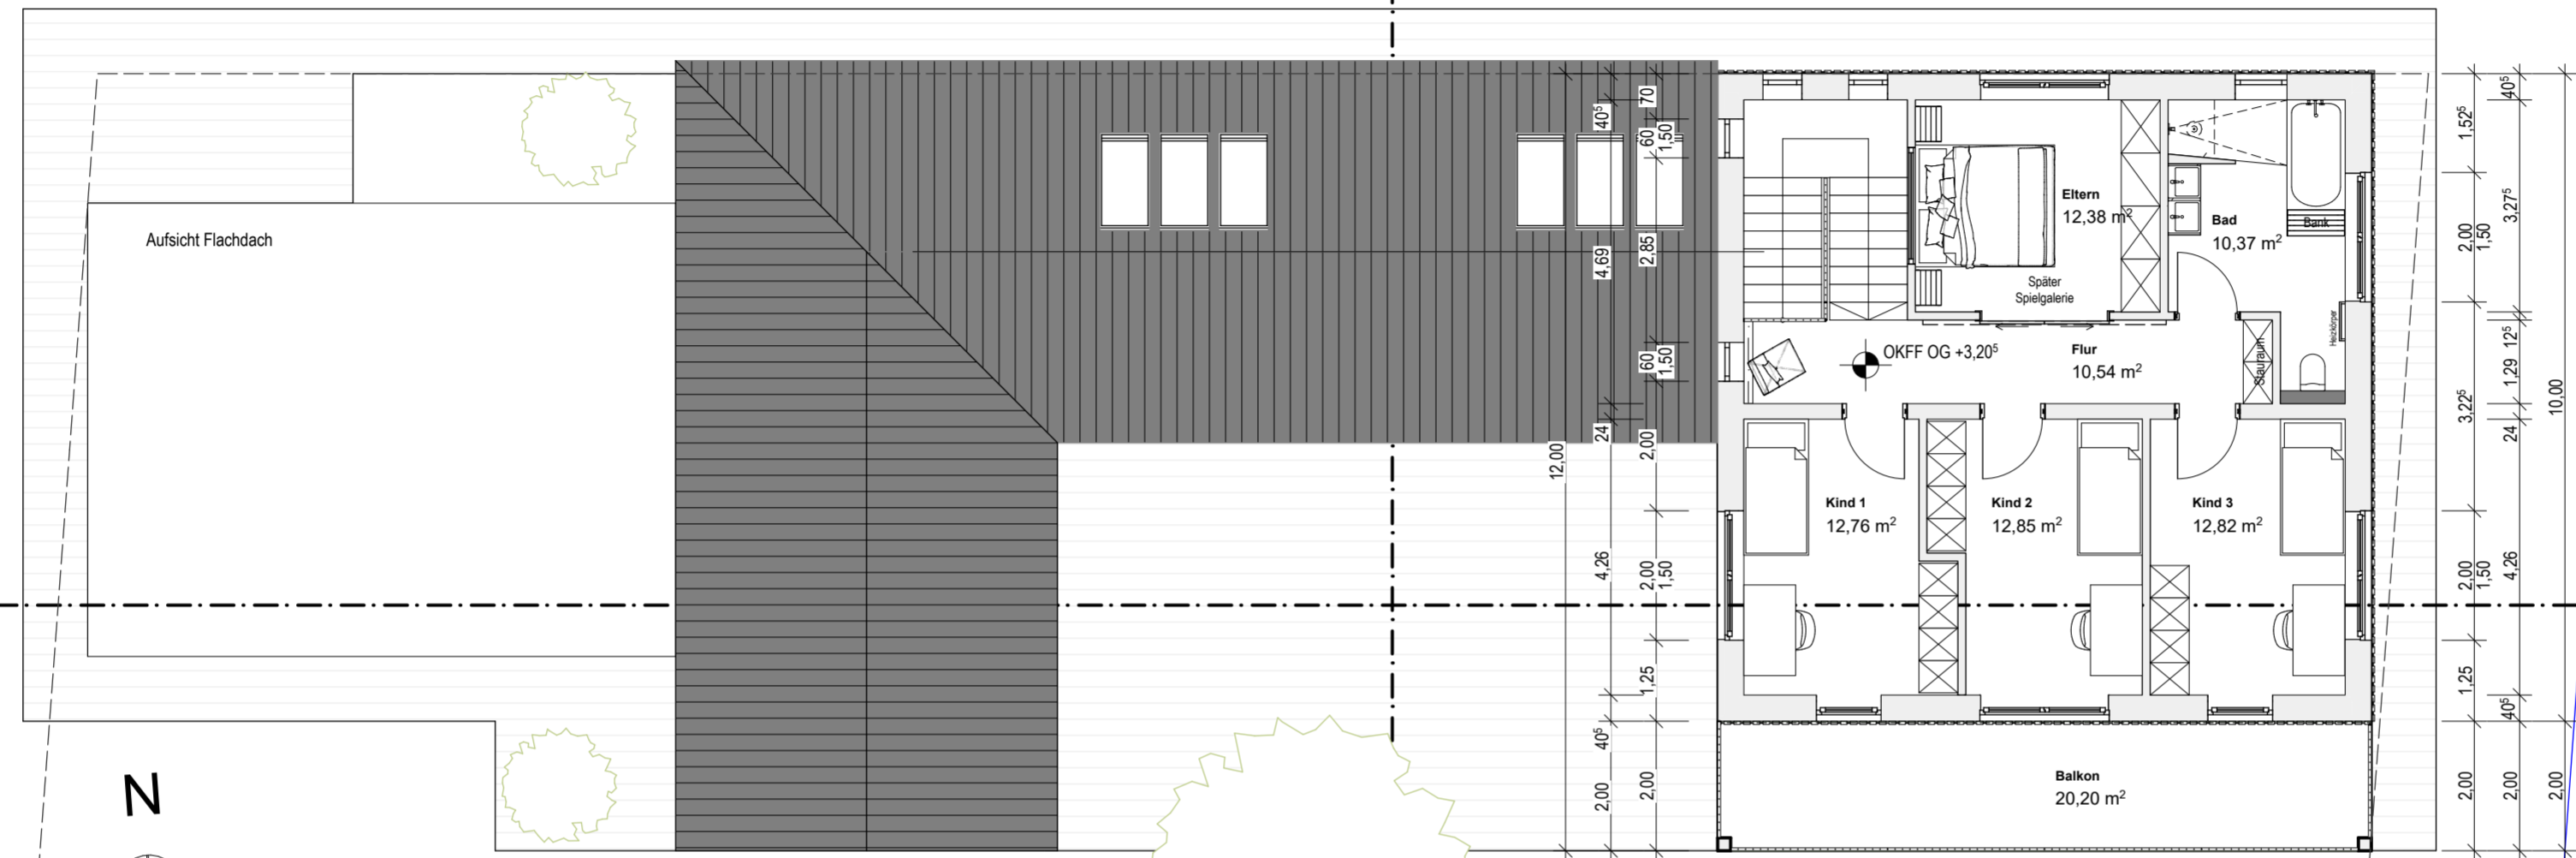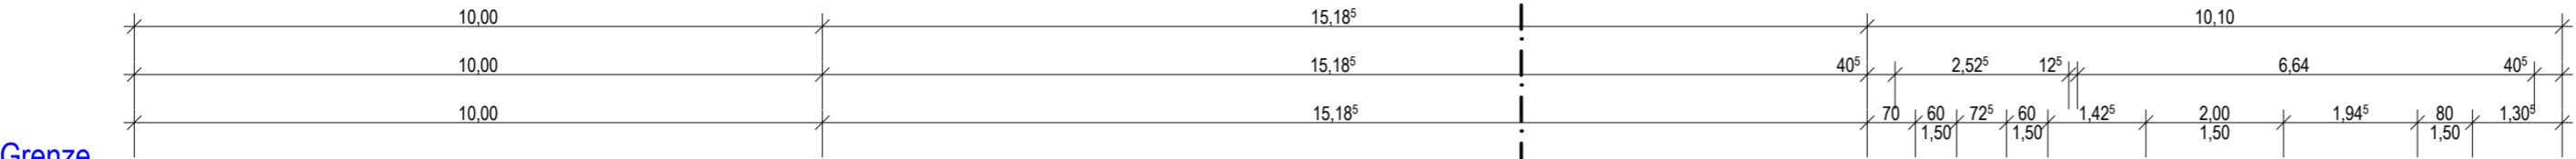

3,0m Grenzbereich
3,0m Grenzbereich



Alle Maße und die Übereinstimmung sämtlicher Pläne sind vor Beginn der Arbeit an Ort und Stelle verantwortlich zu prüfen!
Maßdifferenzen und differierende Angaben sind dem Planer unverzüglich mitzuteilen!

GP-A.	Freigabe Bauvoranfrage	31.03.21	CS
Nr.	Art der Änderung	Datum	Gez.

Genehmigungsplanung

ENTWURFSVERFASSER:
CS Architektur UG (haftungsbeschränkt)
B.Sc. Architektin Christina Schlenz
Am Haffenrath 31
57392 Schmallenberg
Ruf: 0171 - 9083075
Mail: cs.architektur@outlook.de


PROJEKT 1632:
Winde, Güldengossa
Große Gasse
04463 Großpösna-Güldengossa

PLAN: Grundriss OG	ZEICH - NR: 1632_GP_DIN A2
-----------------------	-------------------------------

Gemarkung: Güldengossa	Flur: -	Flurstück(e): 20/1
---------------------------	------------	-----------------------

BAUHERR:
Sophie & Andreas Winde
Auenhainer Str. 35
04463 Großpösna
Ruf: 0151-24162257
Fax: -
Mail: andreas.winde@me.com

Entwurfverfasser		Unterschrift BAUHERR		
Maßstab: 1:100	Format: DIN A2	Gez.: CS	Datum: 31.03.21	Index: GP-A

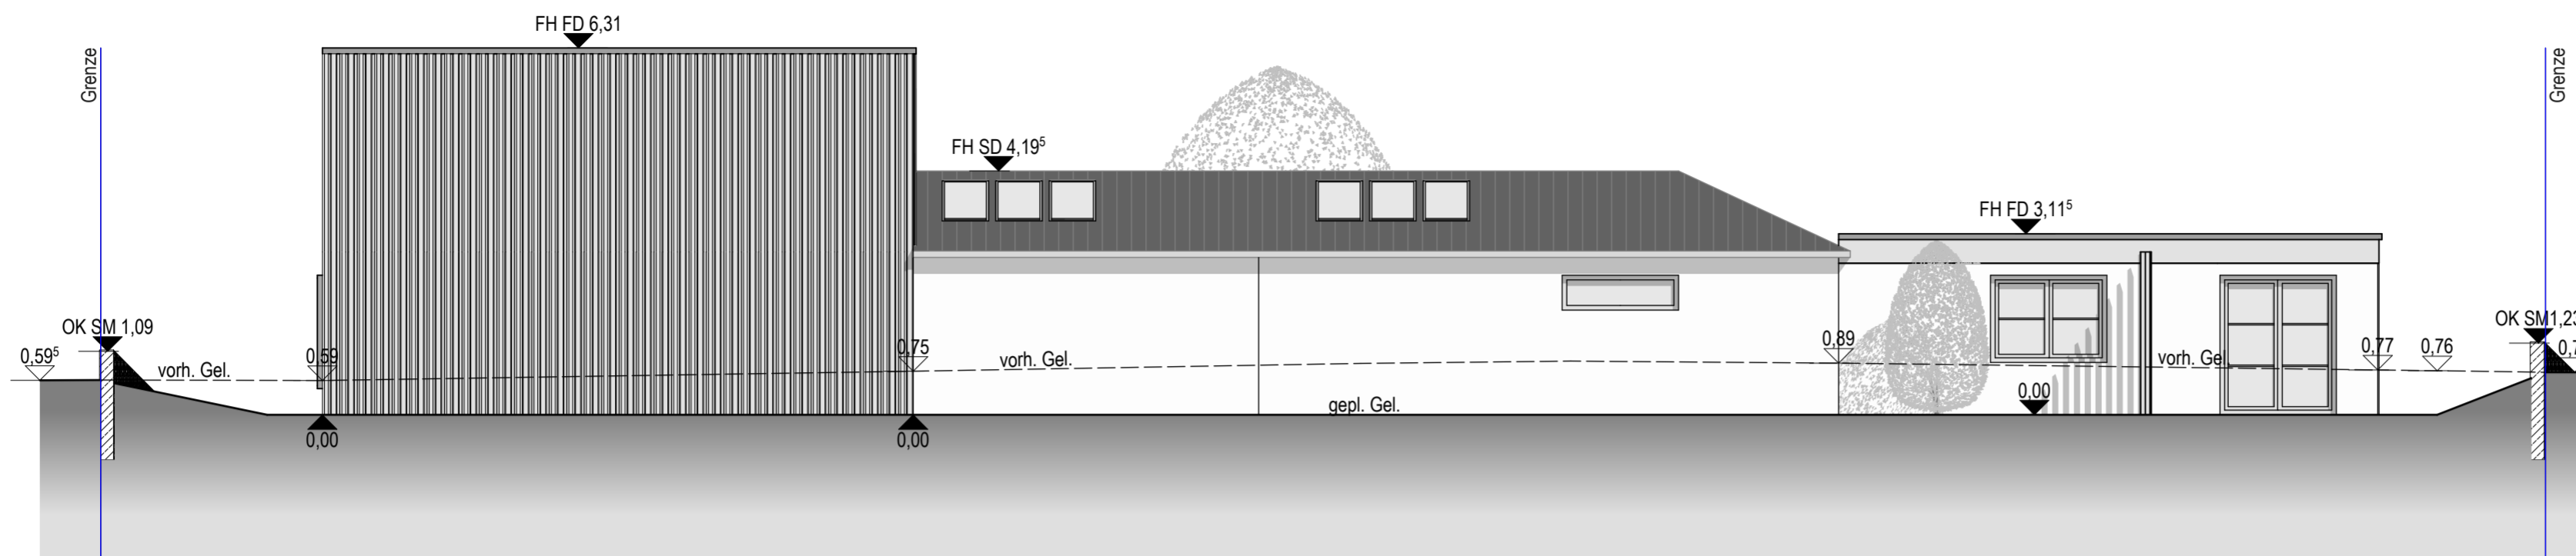


Ansicht Nord | M 1:100



Ansicht Süd | M 1:100



Ansicht Ost | M 1:100

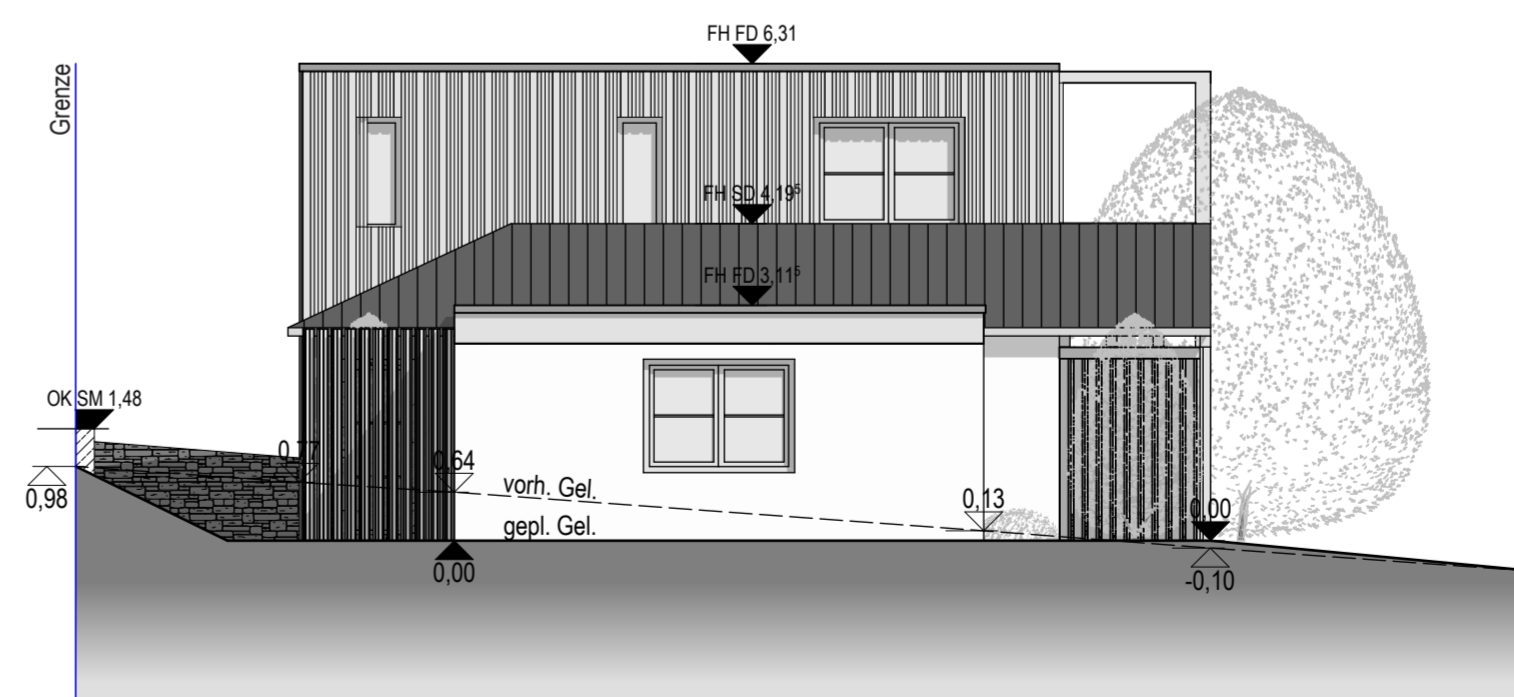

Ansicht West | M 1:100

Legende

Ansichten:

- Grenze
- Höhen vorhanden
- Höhen geplant



Alle Maße und die Übereinstimmung sämtlicher Pläne sind vor Beginn der Arbeit an Ort und Stelle verantwortlich zu prüfen!

Maßdifferenzen und differierende Angaben sind dem Planer unverzüglich mitzuteilen!

GP-A.	Freigabe Bauvoranfrage	31.03.21	CS
Nr.	Art der Änderung	Datum	Gez.

Genehmigungsplanung

ENTWURFSVERFASSER:

CS Architektur UG (haftungsbeschränkt)
 B.Sc. Architektin Christina Schlenz
 Am Haffenrath 31
 57392 Schmallenberg
 Ruf: 0171 - 9083075
 Mail: cs.architektur@outlook.de

PROJEKT 1632:

Winde, Güldengossa
 Große Gasse
 04463 Großpösna-Güldengossa

PLAN:	ZEICH - NR:
Ansichten	1632_GP_DIN A2

Gemarkung:	Flur:	Flurstück(e)
Güldengossa	-	20/1





BAUHERR:

Sophie & Andreas Winde Ruf: 0151-24162257
 Auenhainer Str. 35 Fax: -
 04463 Großpösna Mail: andreas.winde@me.com

Entwurfverfasser Unterschrift BAUHERR

Maßstab:	Format:	Gez.:	Datum:	Index:
1:100	DIN A2	CS	31.03.21	GP-A

Legende

- Schnitte:**
-  Wand geplant
 -  Grenze
 -  Höhen vorhanden
 -  Höhen geplant



Schnitt BB | M 1:100



Alle Maße und die Übereinstimmung sämtlicher Pläne sind vor Beginn der Arbeit an Ort und Stelle verantwortlich zu prüfen!

Maßdifferenzen und differierende Angaben sind dem Planer unverzüglich mitzuteilen!

GP-A.	Freigabe Bauvoranfrage	31.03.21	CS
Nr.	Art der Änderung	Datum	Gez.

Genehmigungsplanung

ENTWURFSVERFASSER:

CS Architektur UG (haftungsbeschränkt)
 B.Sc. Architektin Christina Schlenz
 Am Haffenrath 31
 57392 Schmallenberg
 Ruf: 0171 - 9083075
 Mail: cs.architektur@outlook.de

PROJEKT 1632:


Winde, Güldengossa
 Große Gasse
 04463 Großpösna-Güldengossa

PLAN:	ZEICH - NR:
Schnitte	1632_GP_DIN A2

Gemarkung:	Flur:	Flurstück(e)
Güldengossa	-	20/1

BAUHERR:

Sophie & Andreas Winde Ruf: 0151-24162257
 Auenhainer Str. 35 Fax: -
 04463 Großpösna Mail: andreas.winde@me.com

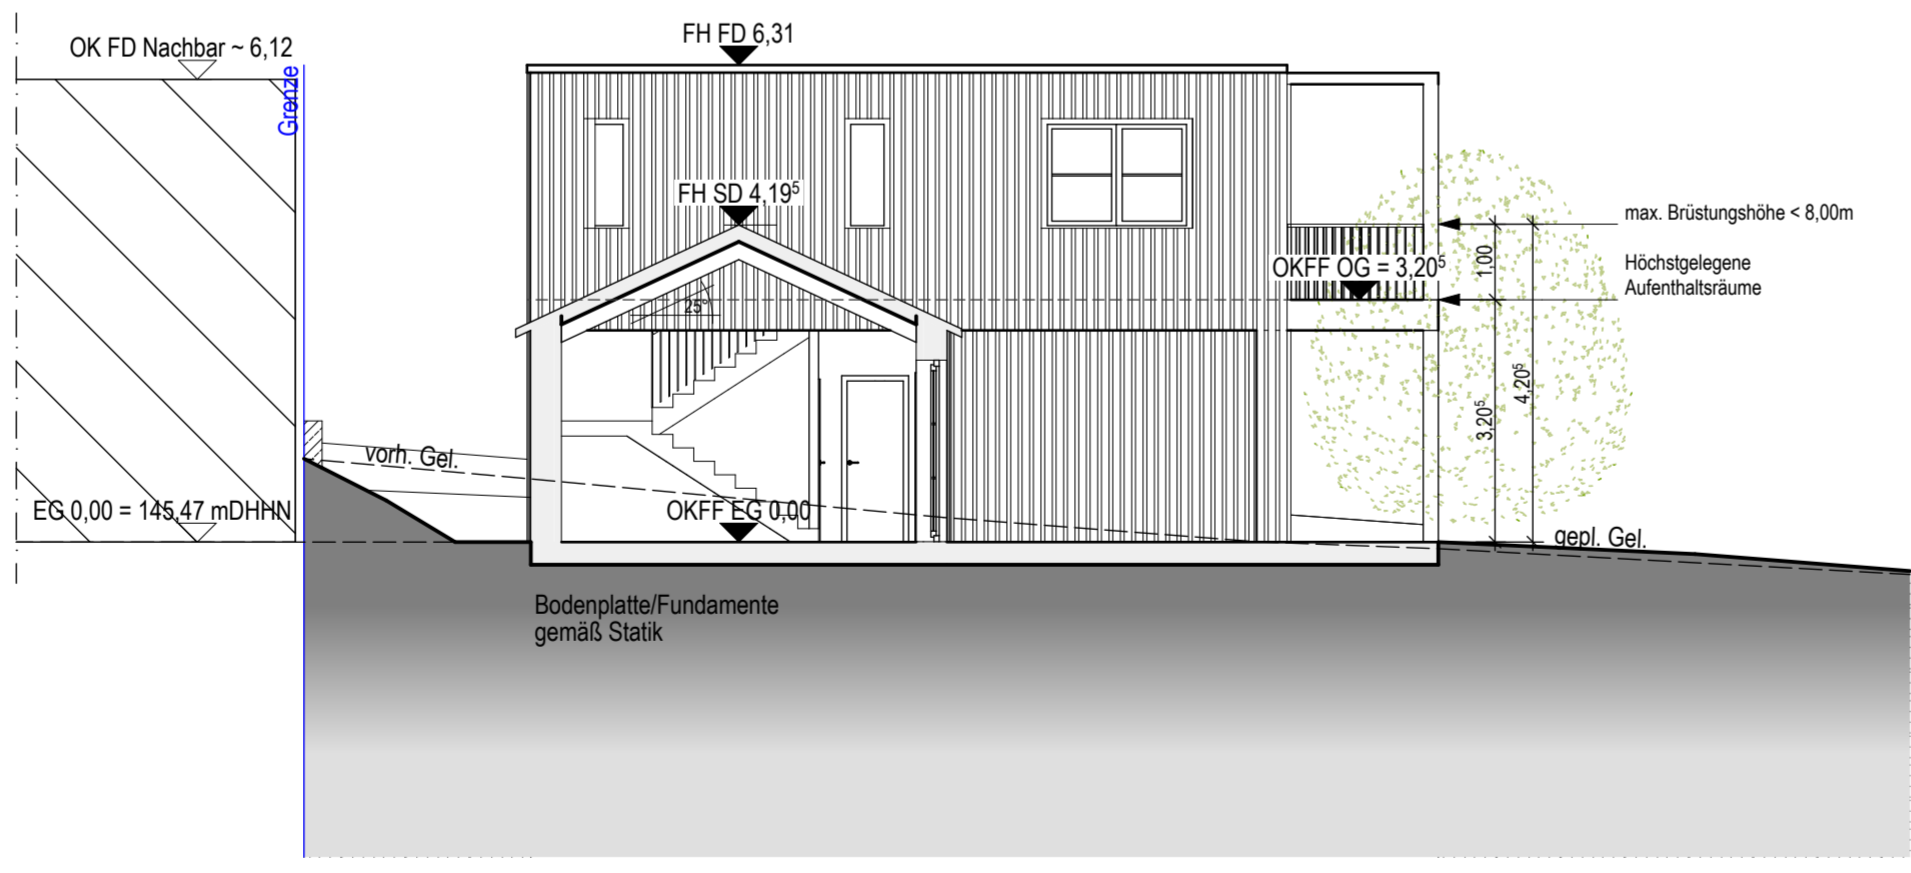

Schnitt AA | M 1:100

Entwurfverfasser	Unterschrift BAUHERR			
Maßstab:	Format:	Gez.:	Datum:	Index:
1:100	DIN A2	CS	31.03.21	GP-A