
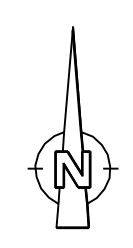


**Jegliche Änderung, Vervielfältigung oder Weitergabe der Daten bedürfen der Zustimmung der Kappis Ingenieure GmbH oder des Auftraggebers.**

**Für nachrichtlich übernommene Einträge (z. B. Leitungstrassen, Katastergrundlagen) wird keine Gewähr übernommen. Lage und Vollständigkeit sind vor Nutzung zu überprüfen.**

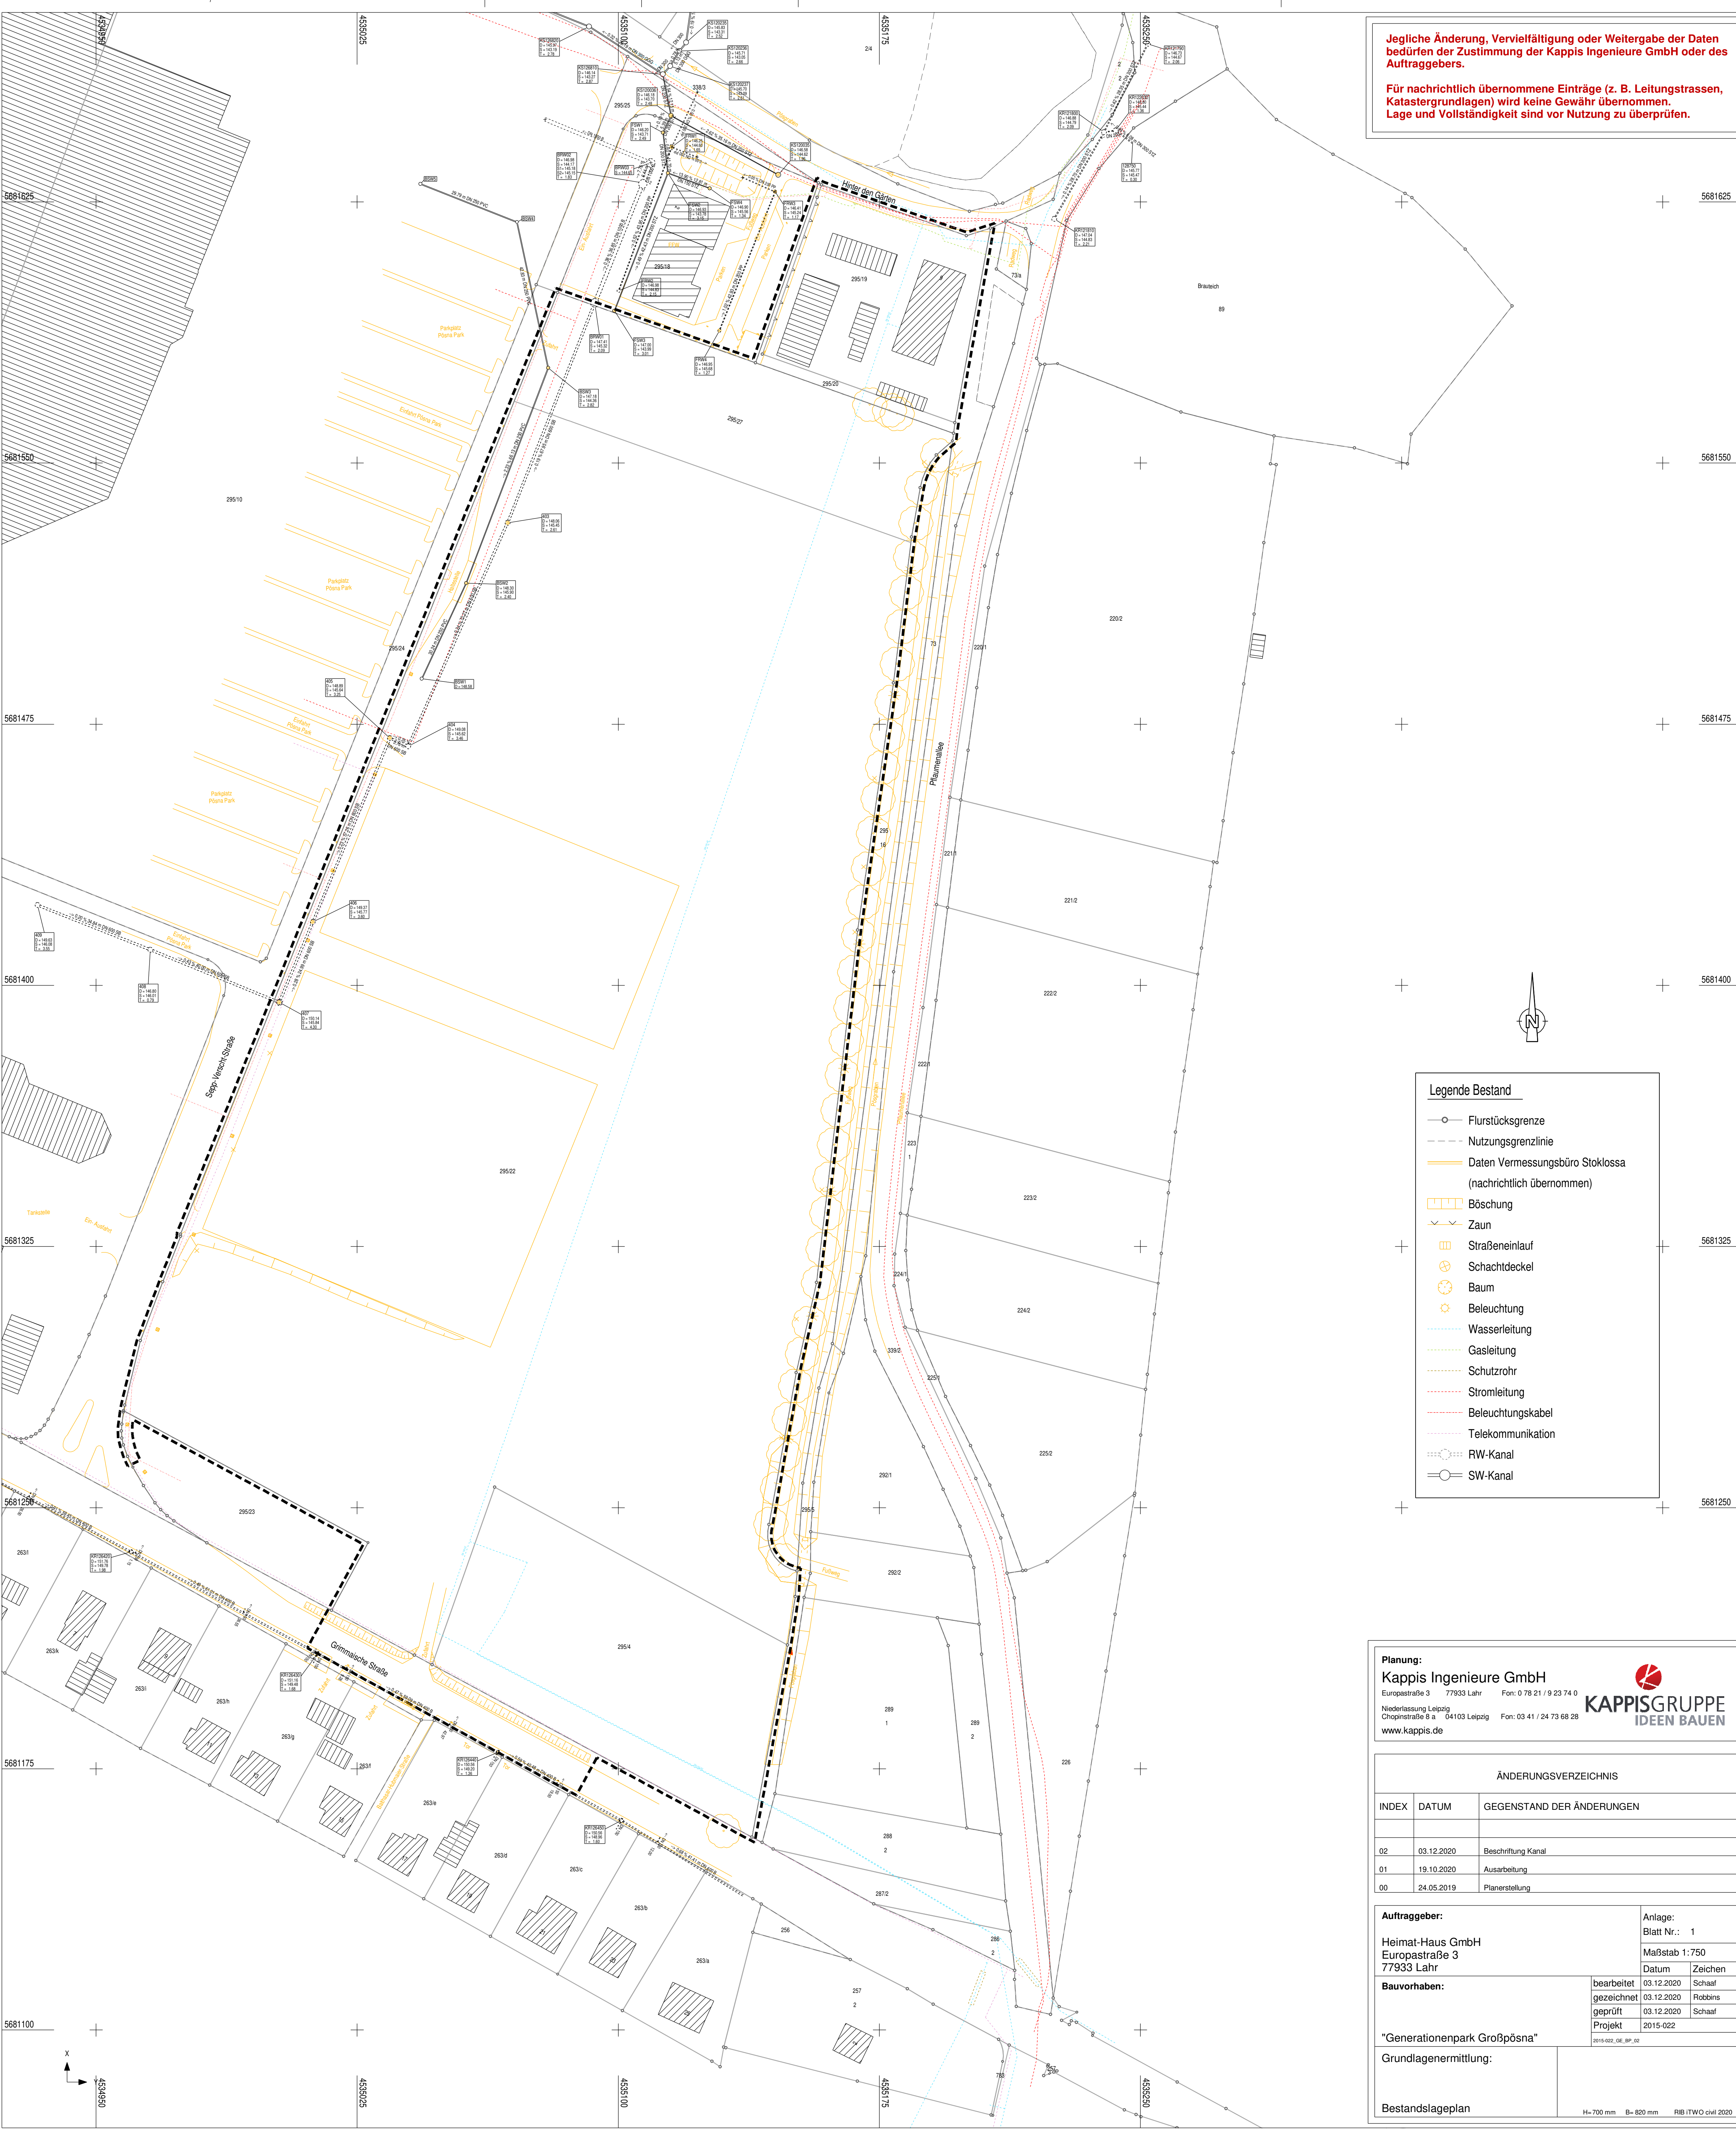

**Legende Bestand**

- Flurstücksgrenze
- - - Nutzungsgrenzlinie
- Daten Vermessungsbüro Stoklossa (nachrichtlich übernommen)
- ▨ Böschung
- Zaun
- ▭ Straßeneinlauf
- ⊗ Schachdeckel
- ⊙ Baum
- ⊙ Beleuchtung
- Wasserleitung
- Gasleitung
- Schutzrohr
- Stromleitung
- Beleuchtungskabel
- Telekommunikation
- ⊗ RW-Kanal
- ⊗ SW-Kanal

**Planung:**  
**Kappis Ingenieure GmbH**  
 Europastraße 3 77933 Lahr Fon: 0 78 21 / 9 23 74 0  
 Niederlassung Leipzig Chopinstraße 8 a 04103 Leipzig Fon: 03 41 / 24 73 68 28  
 www.kappis.de

**KAPPISSGRUPPE**  
 IDEEN BAUEN

**ÄNDERUNGSVERZEICHNIS**

INDEX	DATUM	GEGENSTAND DER ÄNDERUNGEN
02	03.12.2020	Beschriftung Kanal
01	19.10.2020	Ausarbeitung
00	24.05.2019	Planerstellung

<b>Auftraggeber:</b> Heimat-Haus GmbH Europastraße 3 77933 Lahr		Anlage: Blatt Nr.: 1 Maßstab 1:750
<b>Bauvorhaben:</b> "Generationenpark Großpösna"		Datum 03.12.2020
Grundlagenermittlung:		Zeichen Schaaf
Bestandslageplan		bearbeitet 03.12.2020 gezeichnet 03.12.2020 geprüft 03.12.2020 Projekt 2015-022
		2015-022_GK_BP_02
		H= 700 mm B= 820 mm RIB ITWO civil 2020