Am Ziegelteich
239/15
239/16
239/17
239/5
239/12
239/3
239/18
239/19
239/9
239/14
238
237
221/1
220
Am Ziegelteich 3
Maßstab 1 : 1 000
10 0 10 20 30 40 m

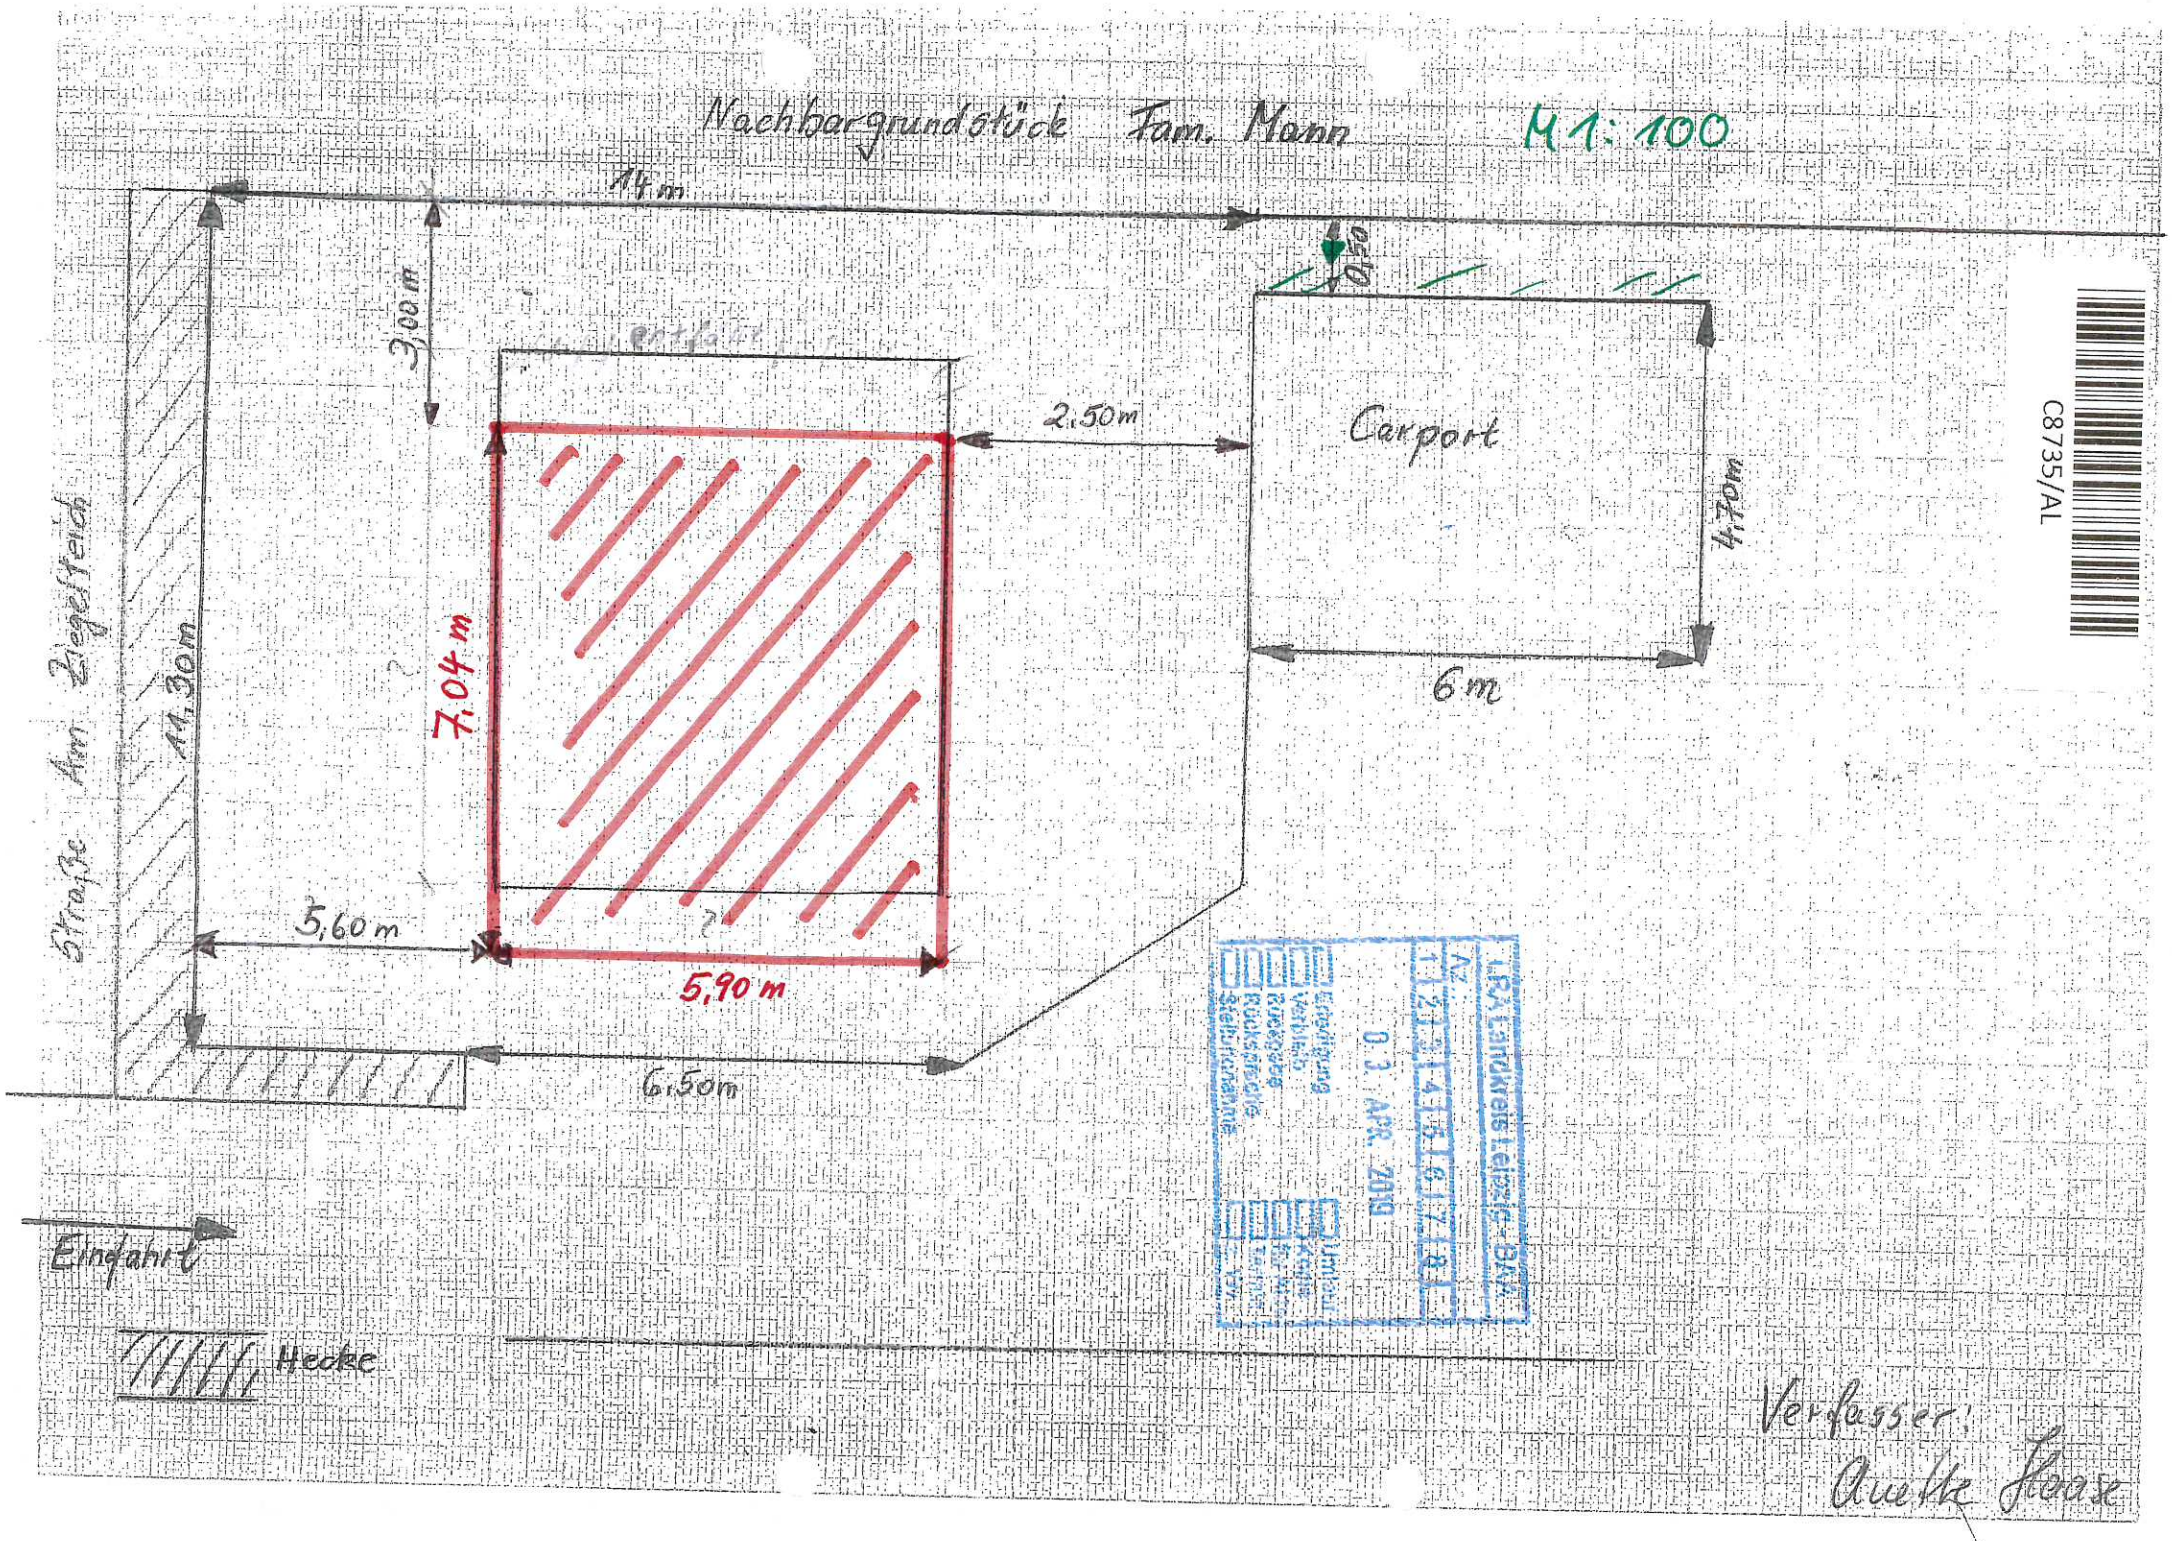
Nachbargrundstück Fam. Mann
M 1: 100
14 m
0,50
3,00 m
2,50 m
Carport
4,70 m
6 m
Straße Am Ziegelteich
11,30 m
7,04 m
5,60 m
5,90 m
6,50 m
Eingahrt
Hecke
LRA Landkreis Leipzig - BAU
Az.
1 2 1 4 6 6 1 7 8
03. APR. 2019
Umlauf
Kopie
Verteiler
Rückgabe
Rückspreche
Stellungnahme
Verfasser:
Auette Haase
C8735/AL

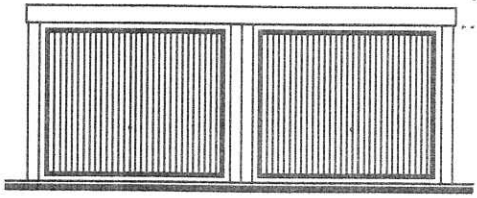

ANSICHT VON VORN

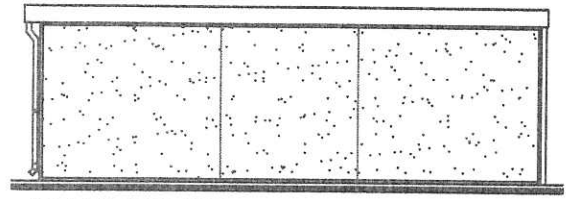

ANSICHT VON LINKS

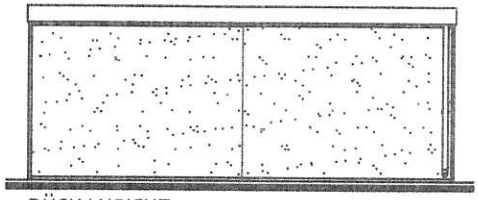

RÜCKANSICHT

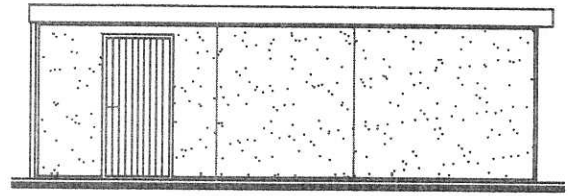

ANSICHT VON RECHTS

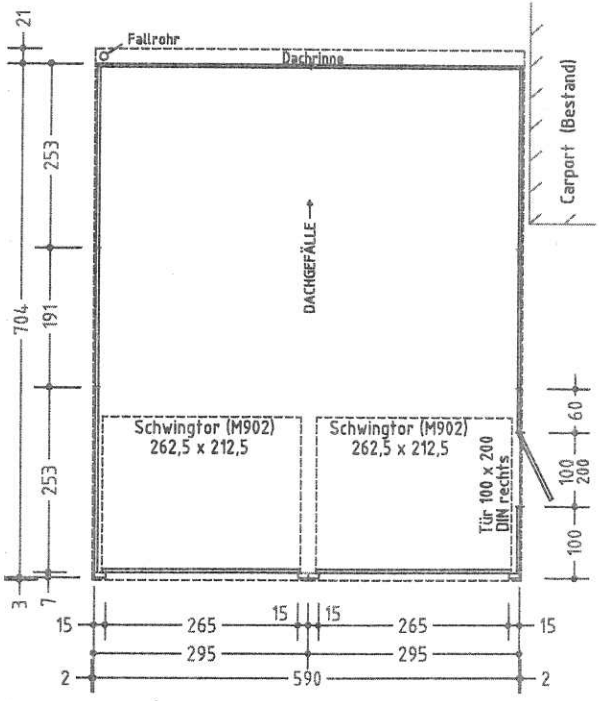

GRUNDRISS

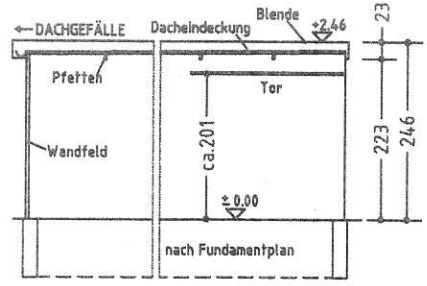

SCHNITT / PRINZIPSKIZZE

Achtung, bis Abruf festlegen:

- Farbe Außenputz
- Farbe Blende
- Farbe Dachentwässerung