


Systemschnitt

Maßstab 1:50

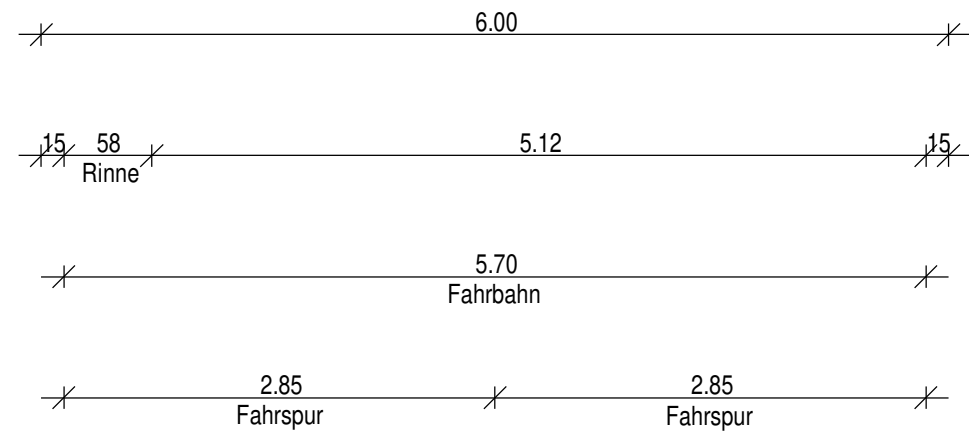

ACHSE


Fahrzeugbreite:
3.05 m mit Spiegeln

gepl. Flurstücksgrenze



Fahrzeugbreite:
2.25 m mit Spiegeln

gepl. Flurstücksgrenze

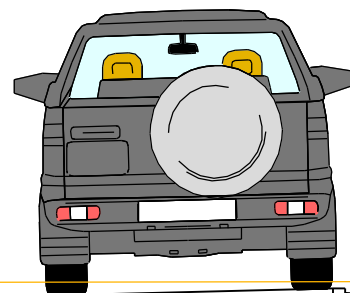

VORABZUG A

Planung:

Kappis Ingenieure GmbH

Europastraße 3 77933 Lahr Fon: 0 78 21 / 9 23 74 0

Niederlassung Leipzig
Chopinstraße 8 a 04103 Leipzig Fon: 03 41 / 24 73 68 28

www.kappis.de



ÄNDERUNGSVERZEICHNIS

INDEX	DATUM	GEGENSTAND DER ÄNDERUNGEN
01	22.10.2019	Ausarbeitung
00	21.10.2019	Planerstellung

Auftraggeber:

Heimat-Haus GmbH
Europastraße 3
77933 Lahr

Anlage:
Blatt Nr.: 1

Maßstab 1: 50

Datum Zeichen

Bauvorhaben:

"Generationenpark Großpösna"

bearbeitet 22.10.2019 Kappis

gezeichnet 22.10.2019 Robbins

geprüft 22.10.2019

Projekt 2015-022

2015-022_V_Systemschnitt_mit Fahrzeugen_01

Vorplanung:

Systemschnitt

H= 420 mm B= 297 mm RIB iTWO civil 2019