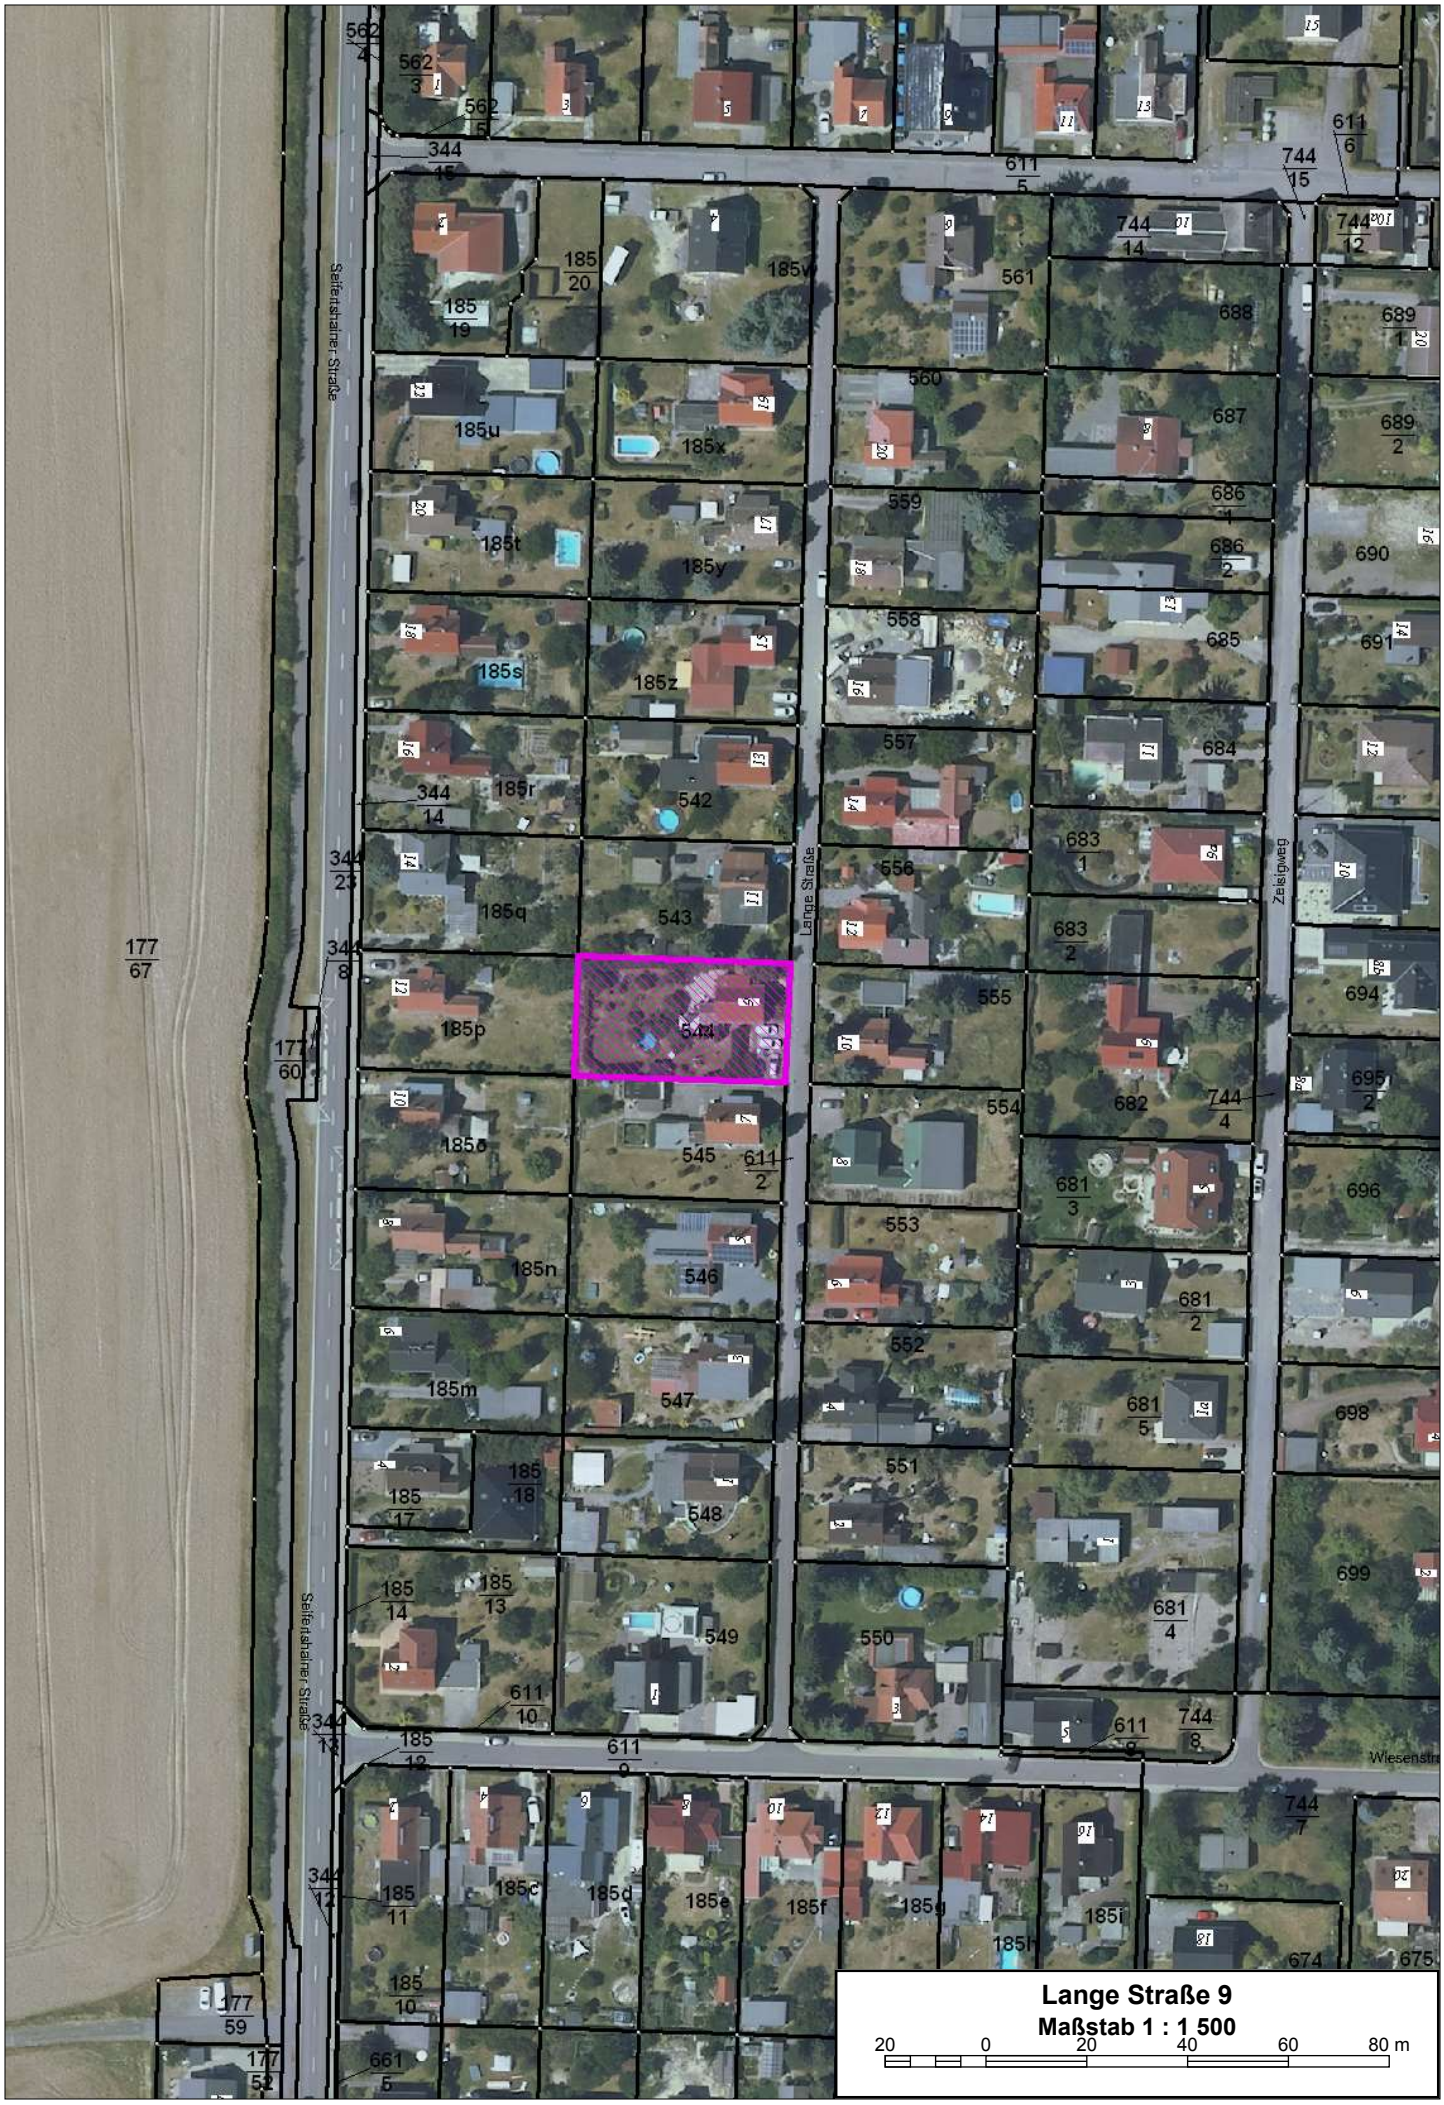
Lange Straße 9
Maßstab 1 : 1 500
20 0 20 40 60 80 m
Seifertshainer Straße
Lange Straße
Zeisigweg
Wiesenstr
177/67
177/60
177/59
177/52
344/15
344/14
344/23
344/8
344/13
344/12
562/4
562/3
562/5
611/5
611/6
744/15
744/14
744/12
185/20
185/19
185v
561
688
689/1
185u
185x
560
687
689/2
185t
185y
559
686/1
686/2
690
185s
185z
558
685
691
185r
542
557
684
185q
543
556
683/1
683/2
185p
544
555
694
185o
545
611/2
554
682
744/4
695/2
681/3
696
185n
546
553
681/2
185m
547
552
681/5
698
185/17
185/18
548
551
185/14
185/13
549
550
681/4
699
611/10
611/9
611/8
744/8
185/12
744/7
185/11
185c
185d
185e
185f
185g
185h
185i
674
675
185/10
661/5

185/q
543
11
Lange Straße
12
185/p
544
9
10
185/o
545
611
2
7
8

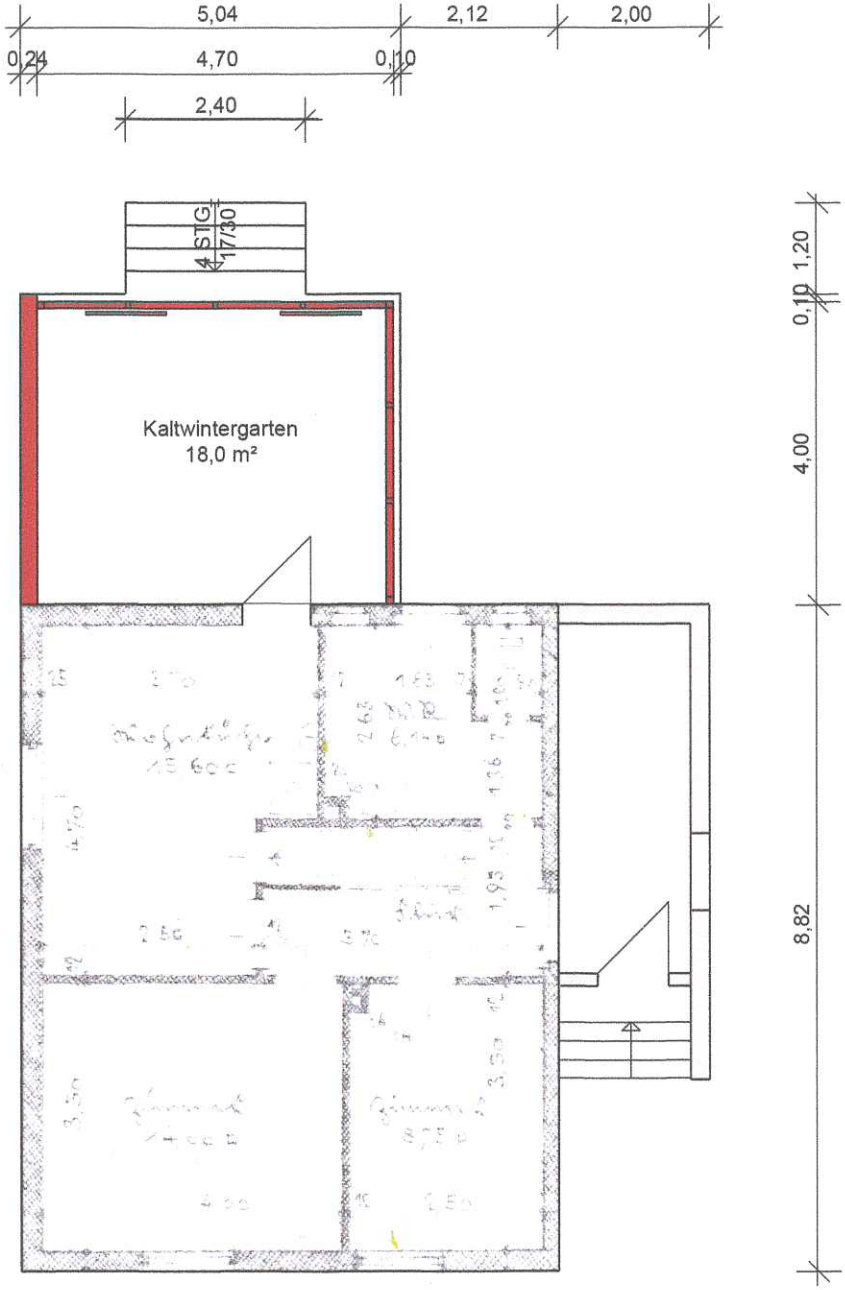

Grundriss Erdgeschoss

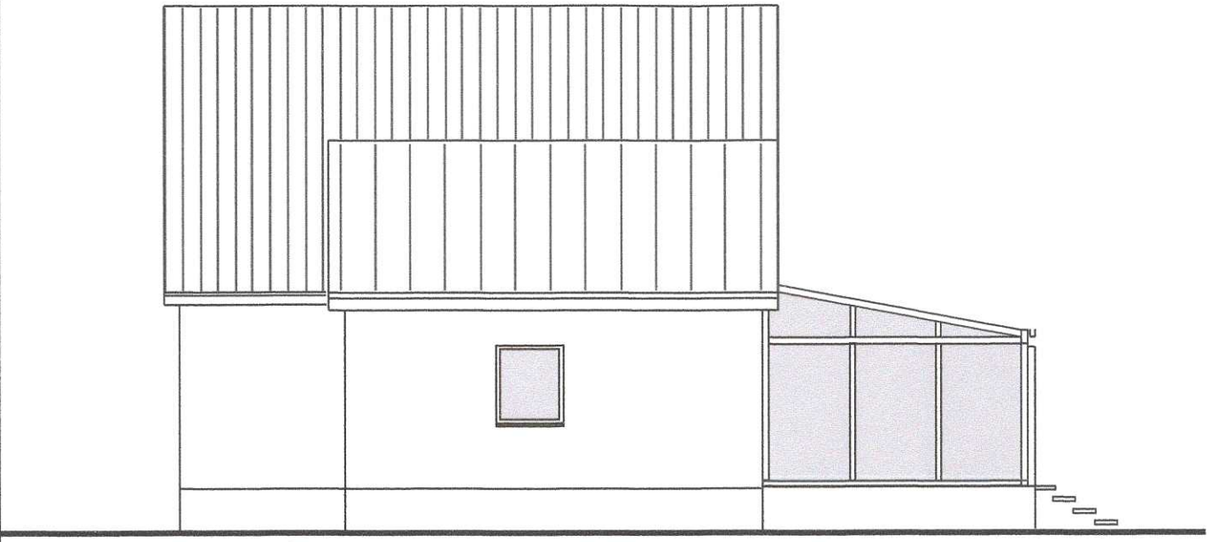

Ansicht von Norden

Ansicht von Westen