


Rudolf-Breitscheid-Straße 23

Maßstab 1 : 1 500

20 0 20 40 60 80 m

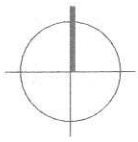

246
67

246
15

449

GOK
-1,39

GOK
-1,52

GOK
1,23

GOK
-1,20

GOK
-0,93

GOK
-0,90

GOK
0,95

GOK
-1,08

GOK
-0,88

GOK
-0,91

GOK
-0,95





GOK
1,00

Rudolf-Breitscheid-Straße

235
13

246/0

412

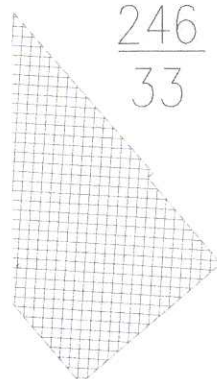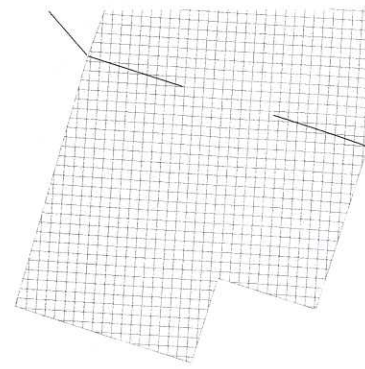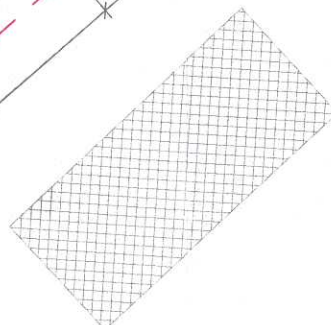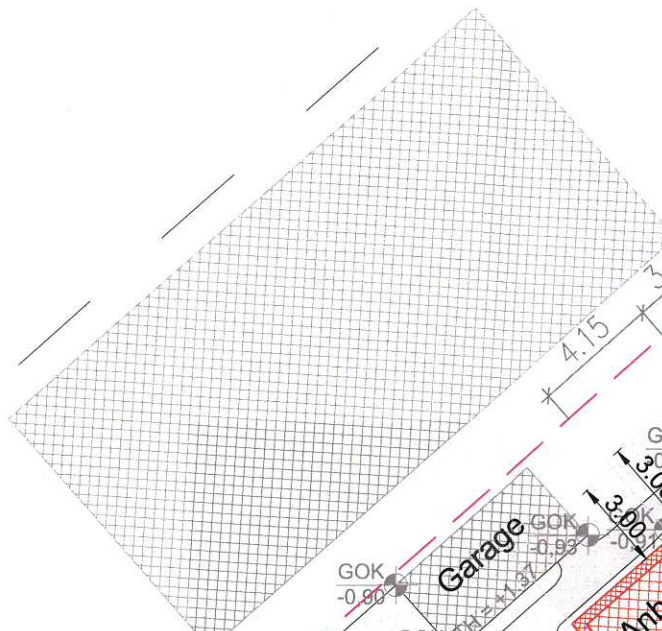

246
33

Garage

Anbau

Wohnhaus
I+D

Terrassen
überdachung

Schuppen


Legende

- Grenze des Flurst.-Nr.:412
- Flurstücksgrenze
- Bauteile Neu
(Anbau / Terrassenüberdachung)
- Abstandsfläche
- vorh. bauliche Anlagen
- gepflasterte Fläche
- vorh. öffentliche Verkehrsflächen


VERWENDUNGSBEREICH

Index	Datum	Änderung


Ansicht Südwest

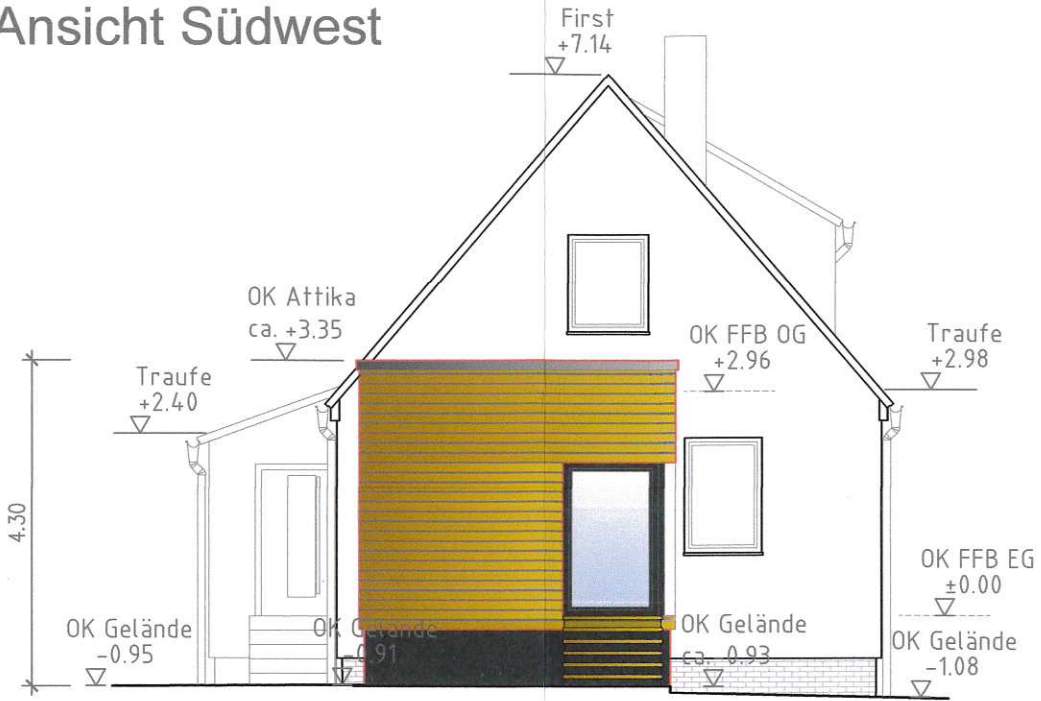

Ansicht Nordost

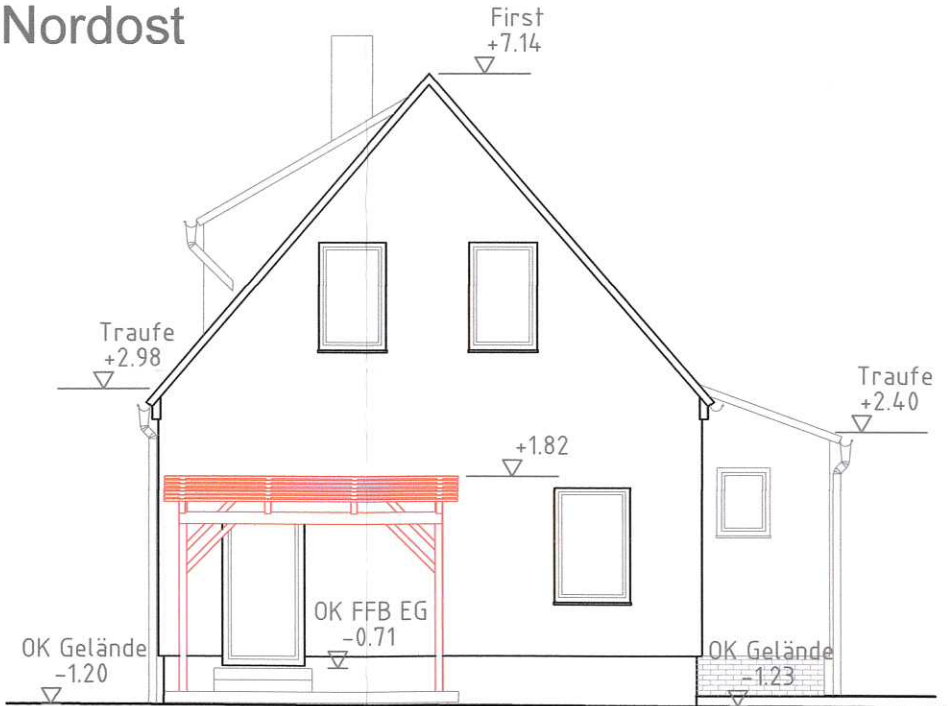

Ansicht Nordwest

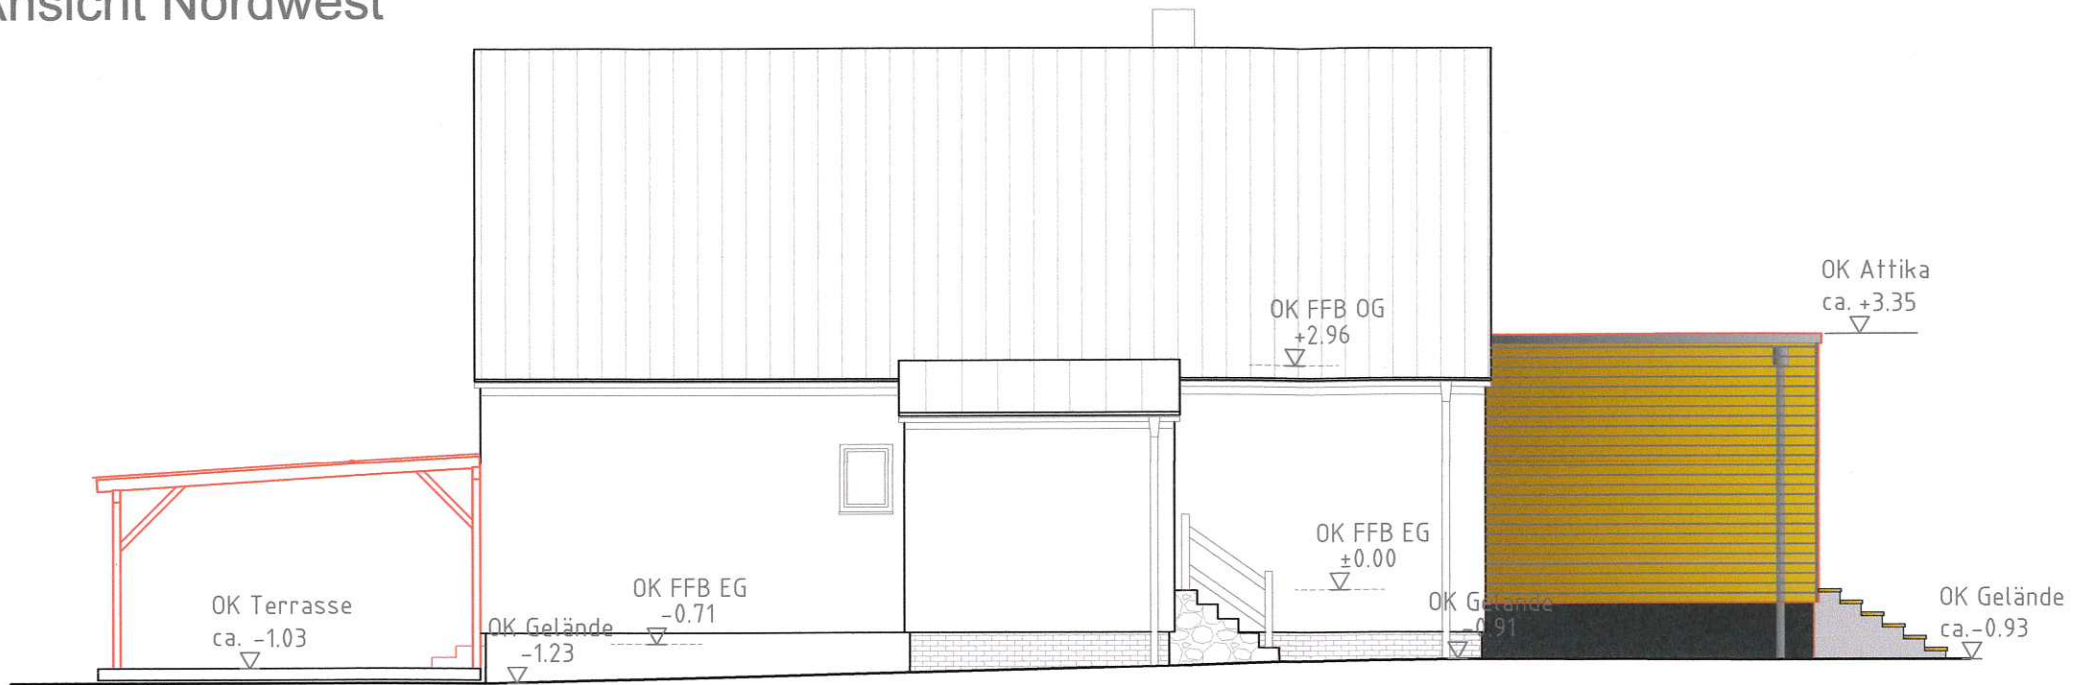

Ansicht Südost

