



Schalmeien Großpösna e.V.

Schalmeienkapelle Großpösna "Weiß-Grün" 1950 e.V.
Vereinshaus: Fuchshainer Str. 22, 04463 Großpösna

Gemeindeverwaltung Großpösna
Herr Uwe Schneider
Im Rittergut 1
04463 Großpösna

Name: Peter Kledzinski
Funktion: Organisator
Telefon: 0173/6742078
E-Mail: kledzinski.peter@t-online.de
Datum: 16.09.2020

Formloser Antrag auf Genehmigung einer Überdachung der Terrasse am Vereinshaus der Schalmeien Großpösna in der Fuchshainer Straße 22

Sehr geehrte Damen und Herren,

hiermit stellen wir den Antrag auf Genehmigung unsere Terrasse des Vereinshauses überdachen zu dürfen.


Diese befindet sich auf der südwestlichen Seite des Gebäudes. Die Überdachung soll ca. 30m² (ca.3,75x8m) groß werden.

Der Verein wird die Arbeiten in Eigenleistung und mit Hilfe ortsansässigen Firmen durchführen. Die Kosten für den Anbau tragen die Schalmeien Großpösna. Eine Skizze und der Kostenvoranschlag liegen dem Antrag bei.

Mit musikalischen Grüßen


Katrin Reimann
1. Vorsitzende

Schalmeienkapelle Großpösna
Weiß-Grün 1950 e.V.
Fuchshainer Straße 22
04463 Großpösna


Peter Kledzinski
Organisator

1. Vorsitzende: Katrin Reimann
2. Vorsitzender: Ivonne Schiemann
Organisator: Peter Kledzinski


Eingetragen in das Vereinsregister
beim Amtsgericht Leipzig VR 10618 und
StNr. 235/143/01743 des Finanzamtes Borna

Bankverbindung: Sparkasse Leipzig
Konto Nr.: 115 940 0829
BLZ.: 860 555 92
IBAN: DE77 8605 5592 1159 4008 29
BIC: WELA8LXXX

Mitglied im: Landessportbund Sachsen (LSB) und
Landes- Musik- und Spilleutesportverband Sachsen (LMSV)



www.schalmeien-grosspösna.de

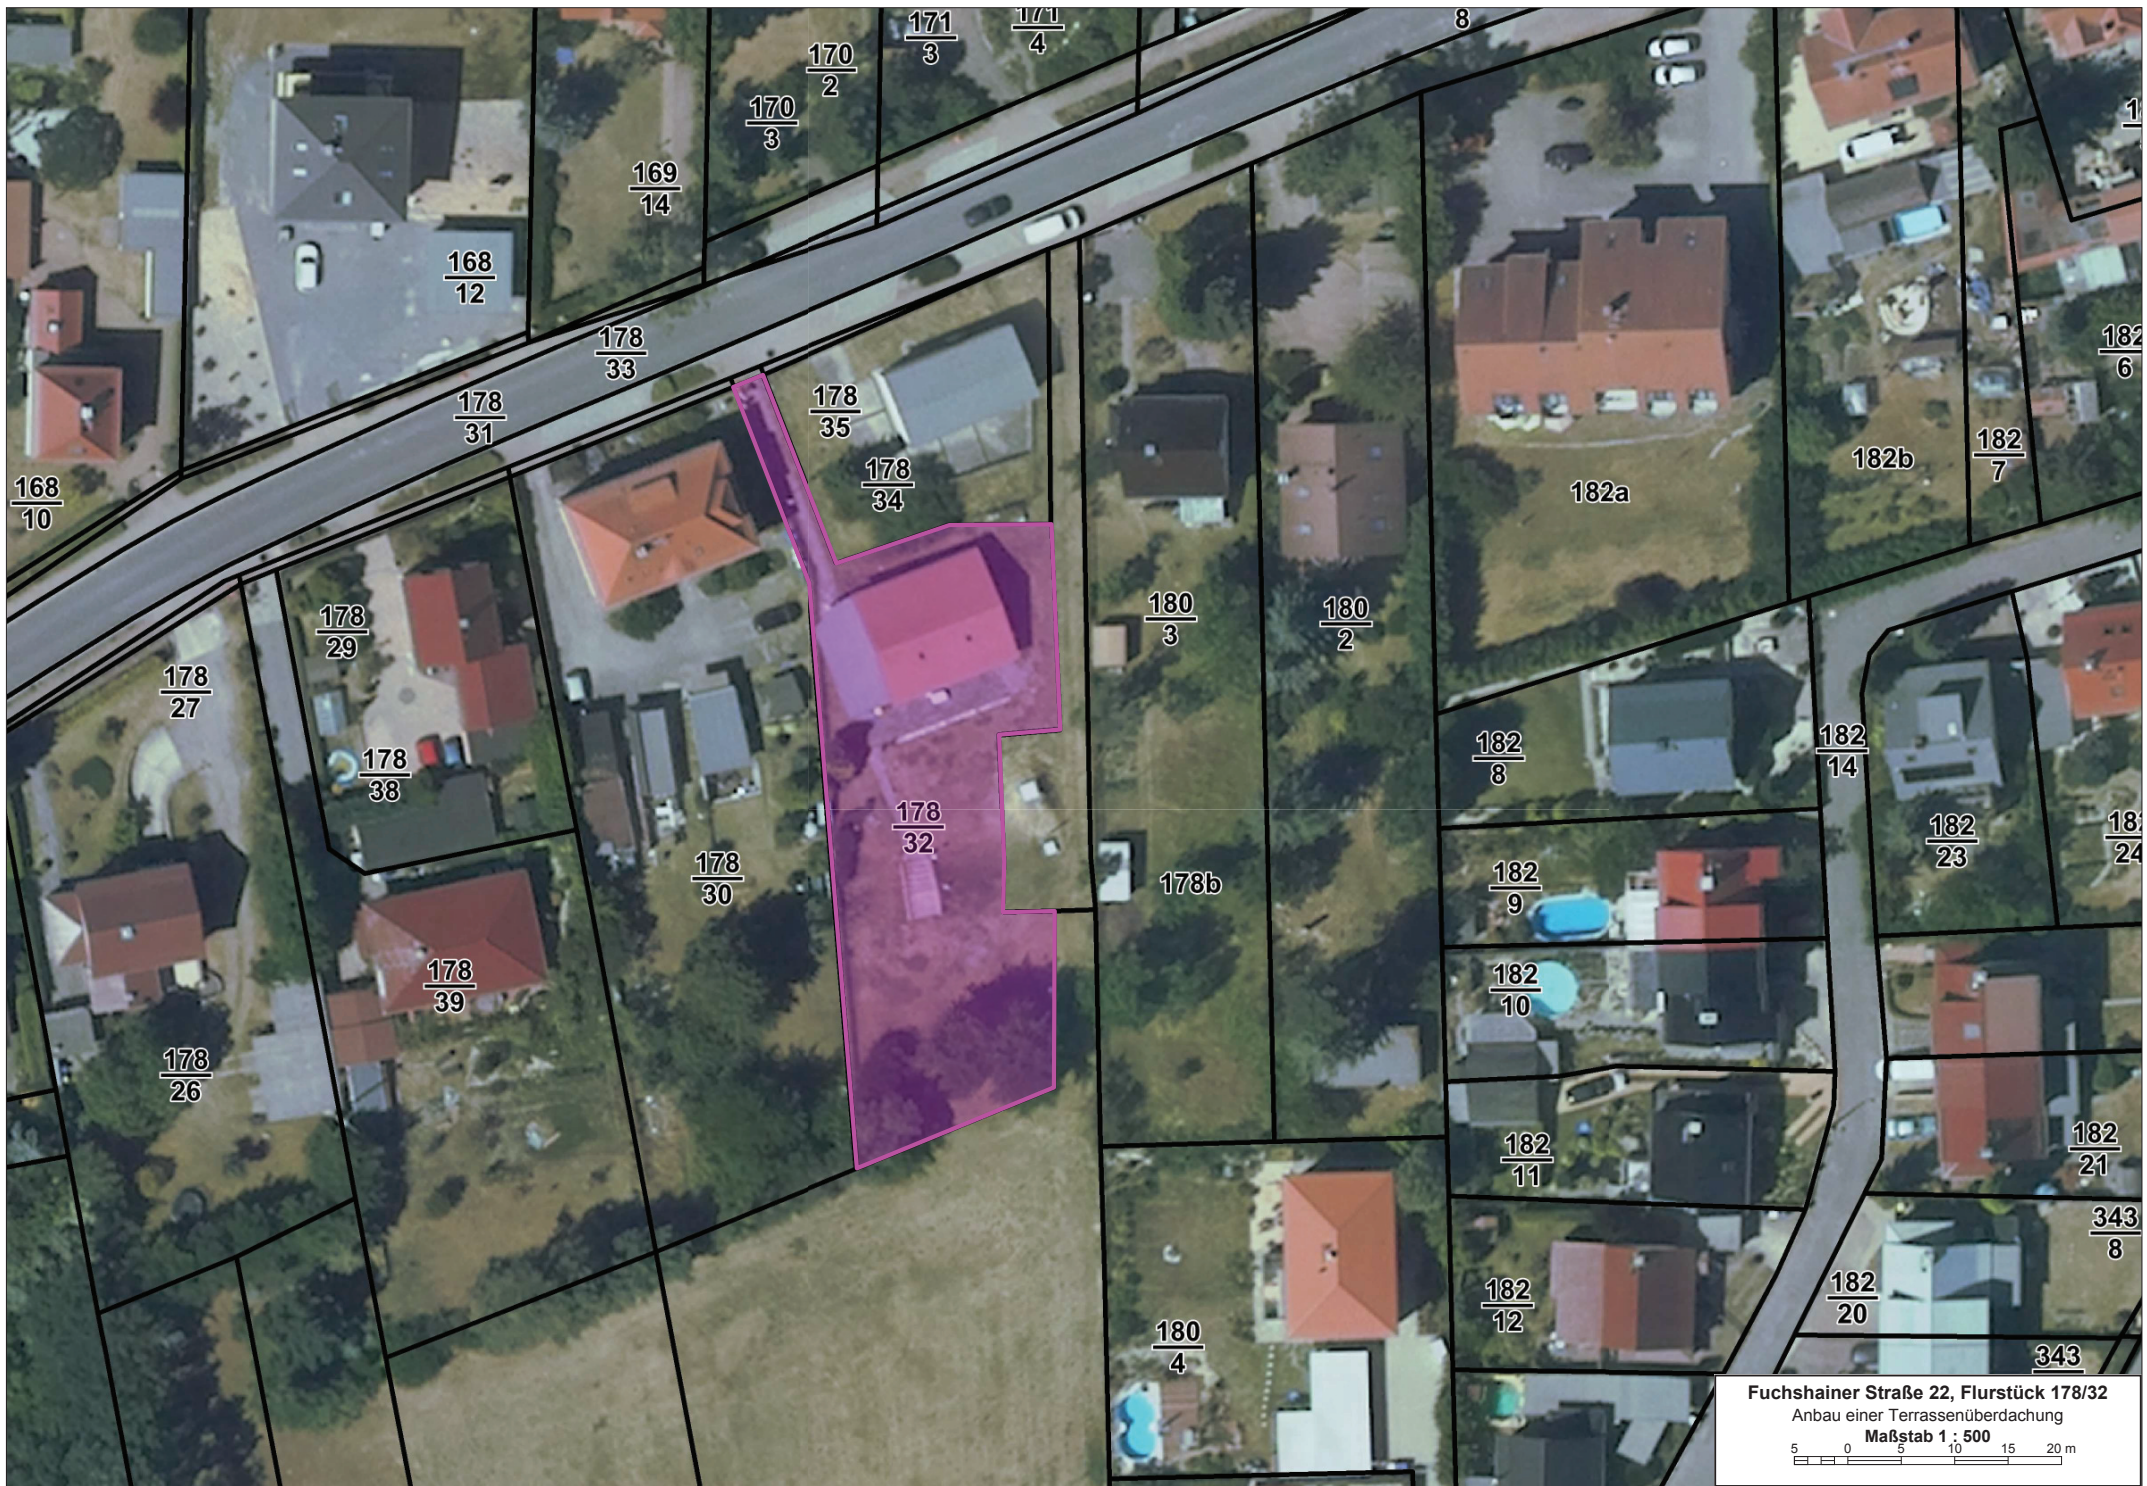

Fuchshainer Straße 22, Flurstück 178/32

Anbau einer Terrassenüberdachung

Maßstab 1 : 500

