



Ansicht Süd-Ost; M 1:100

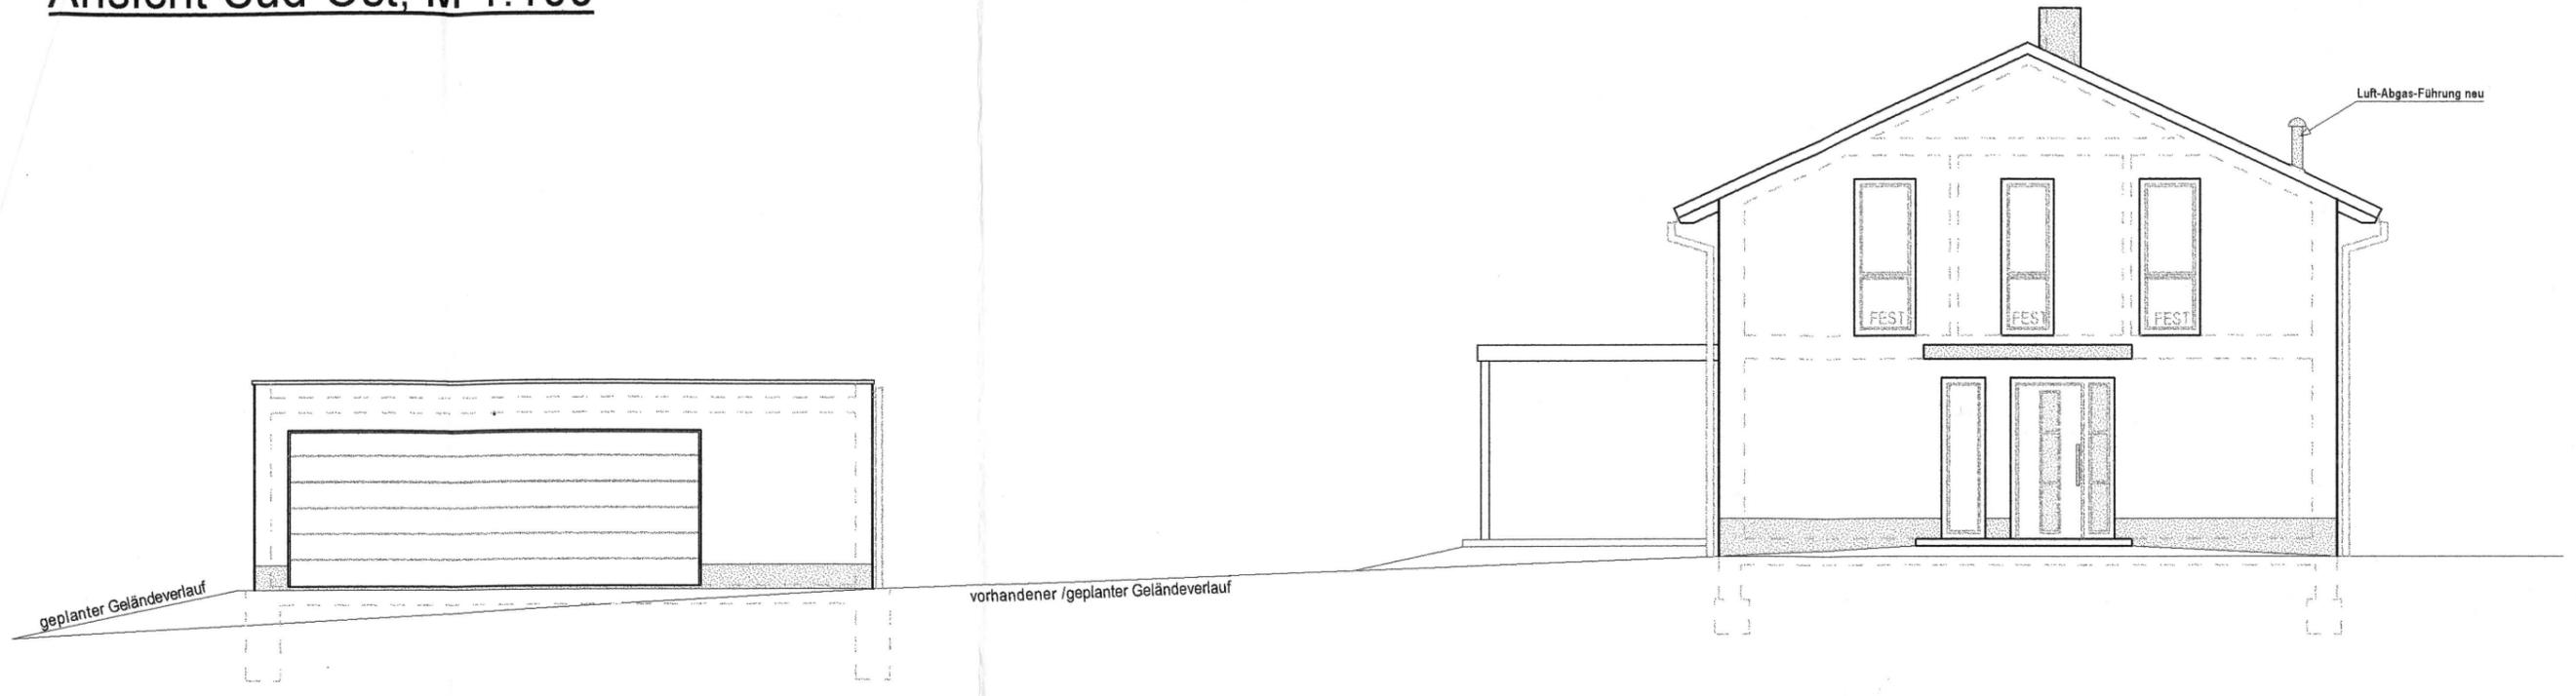


Ansicht Nord-West; M 1:100

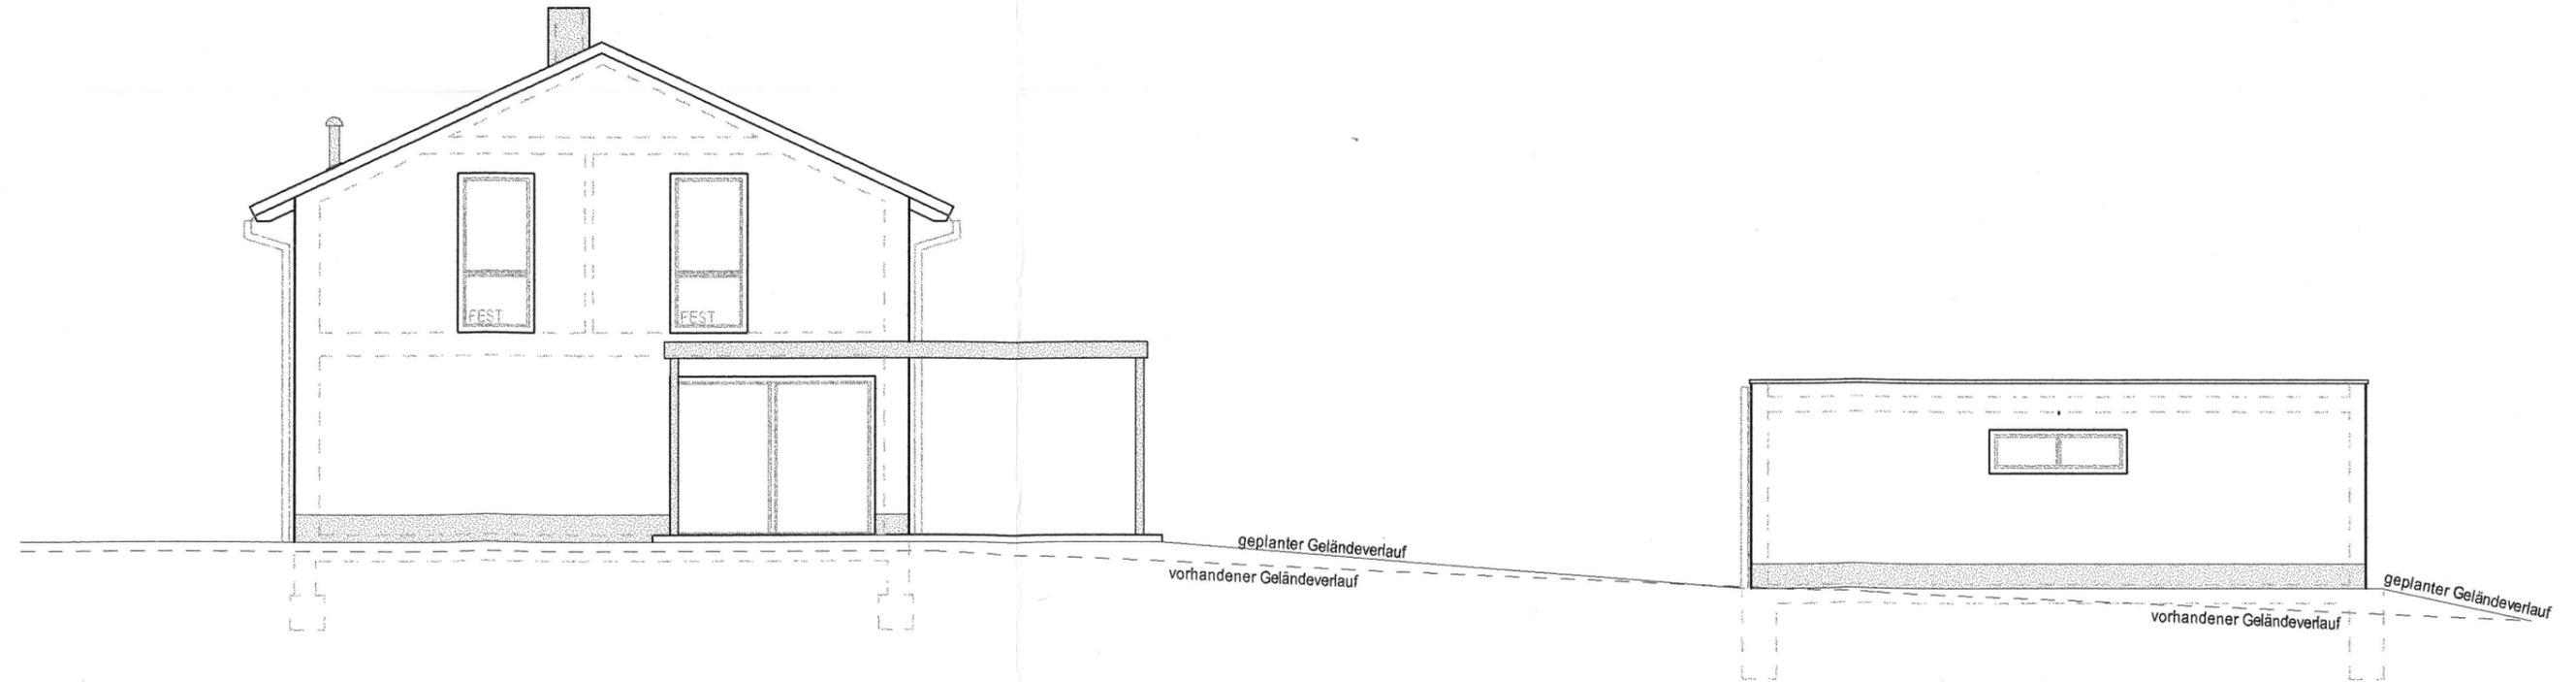

Ansicht Nord-Ost; M 1:100

Ansicht Süd-West; M 1:100

Ansicht Nord-West; M 1:100

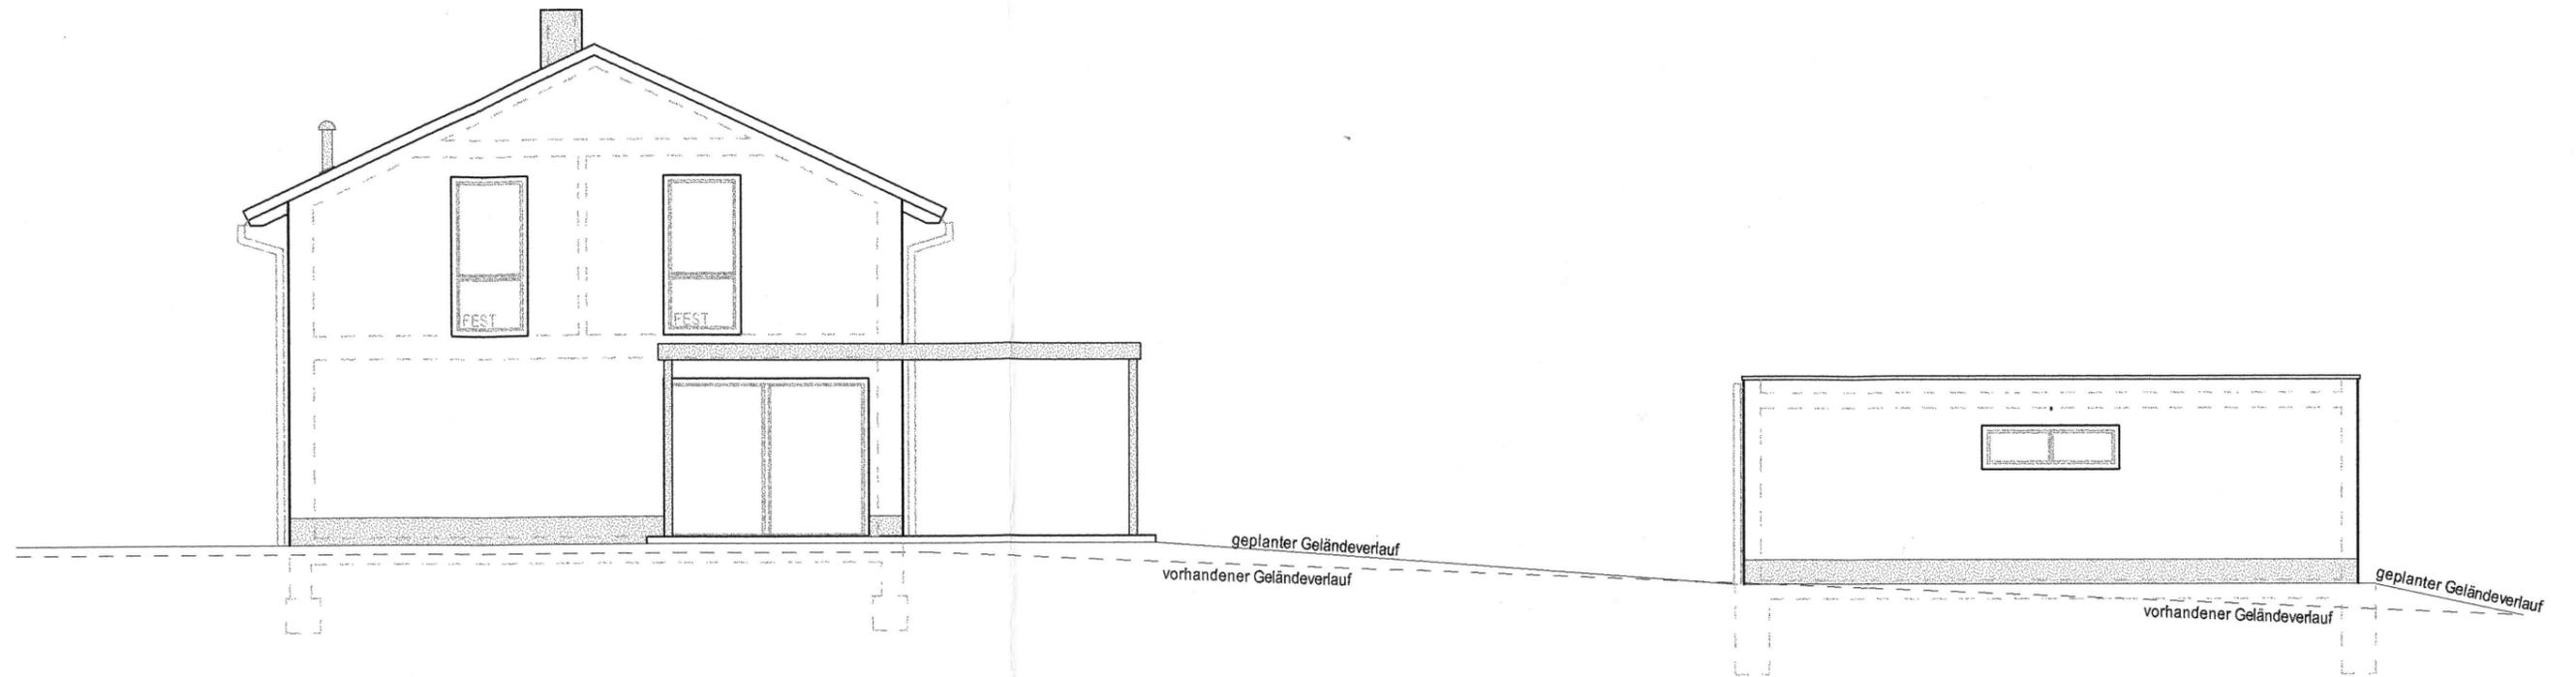

Ansicht Nord-Ost; M 1:100



Ansicht Süd-West; M 1:100

