GE	III
0,8	2,0
	FD, SD
	max.20°

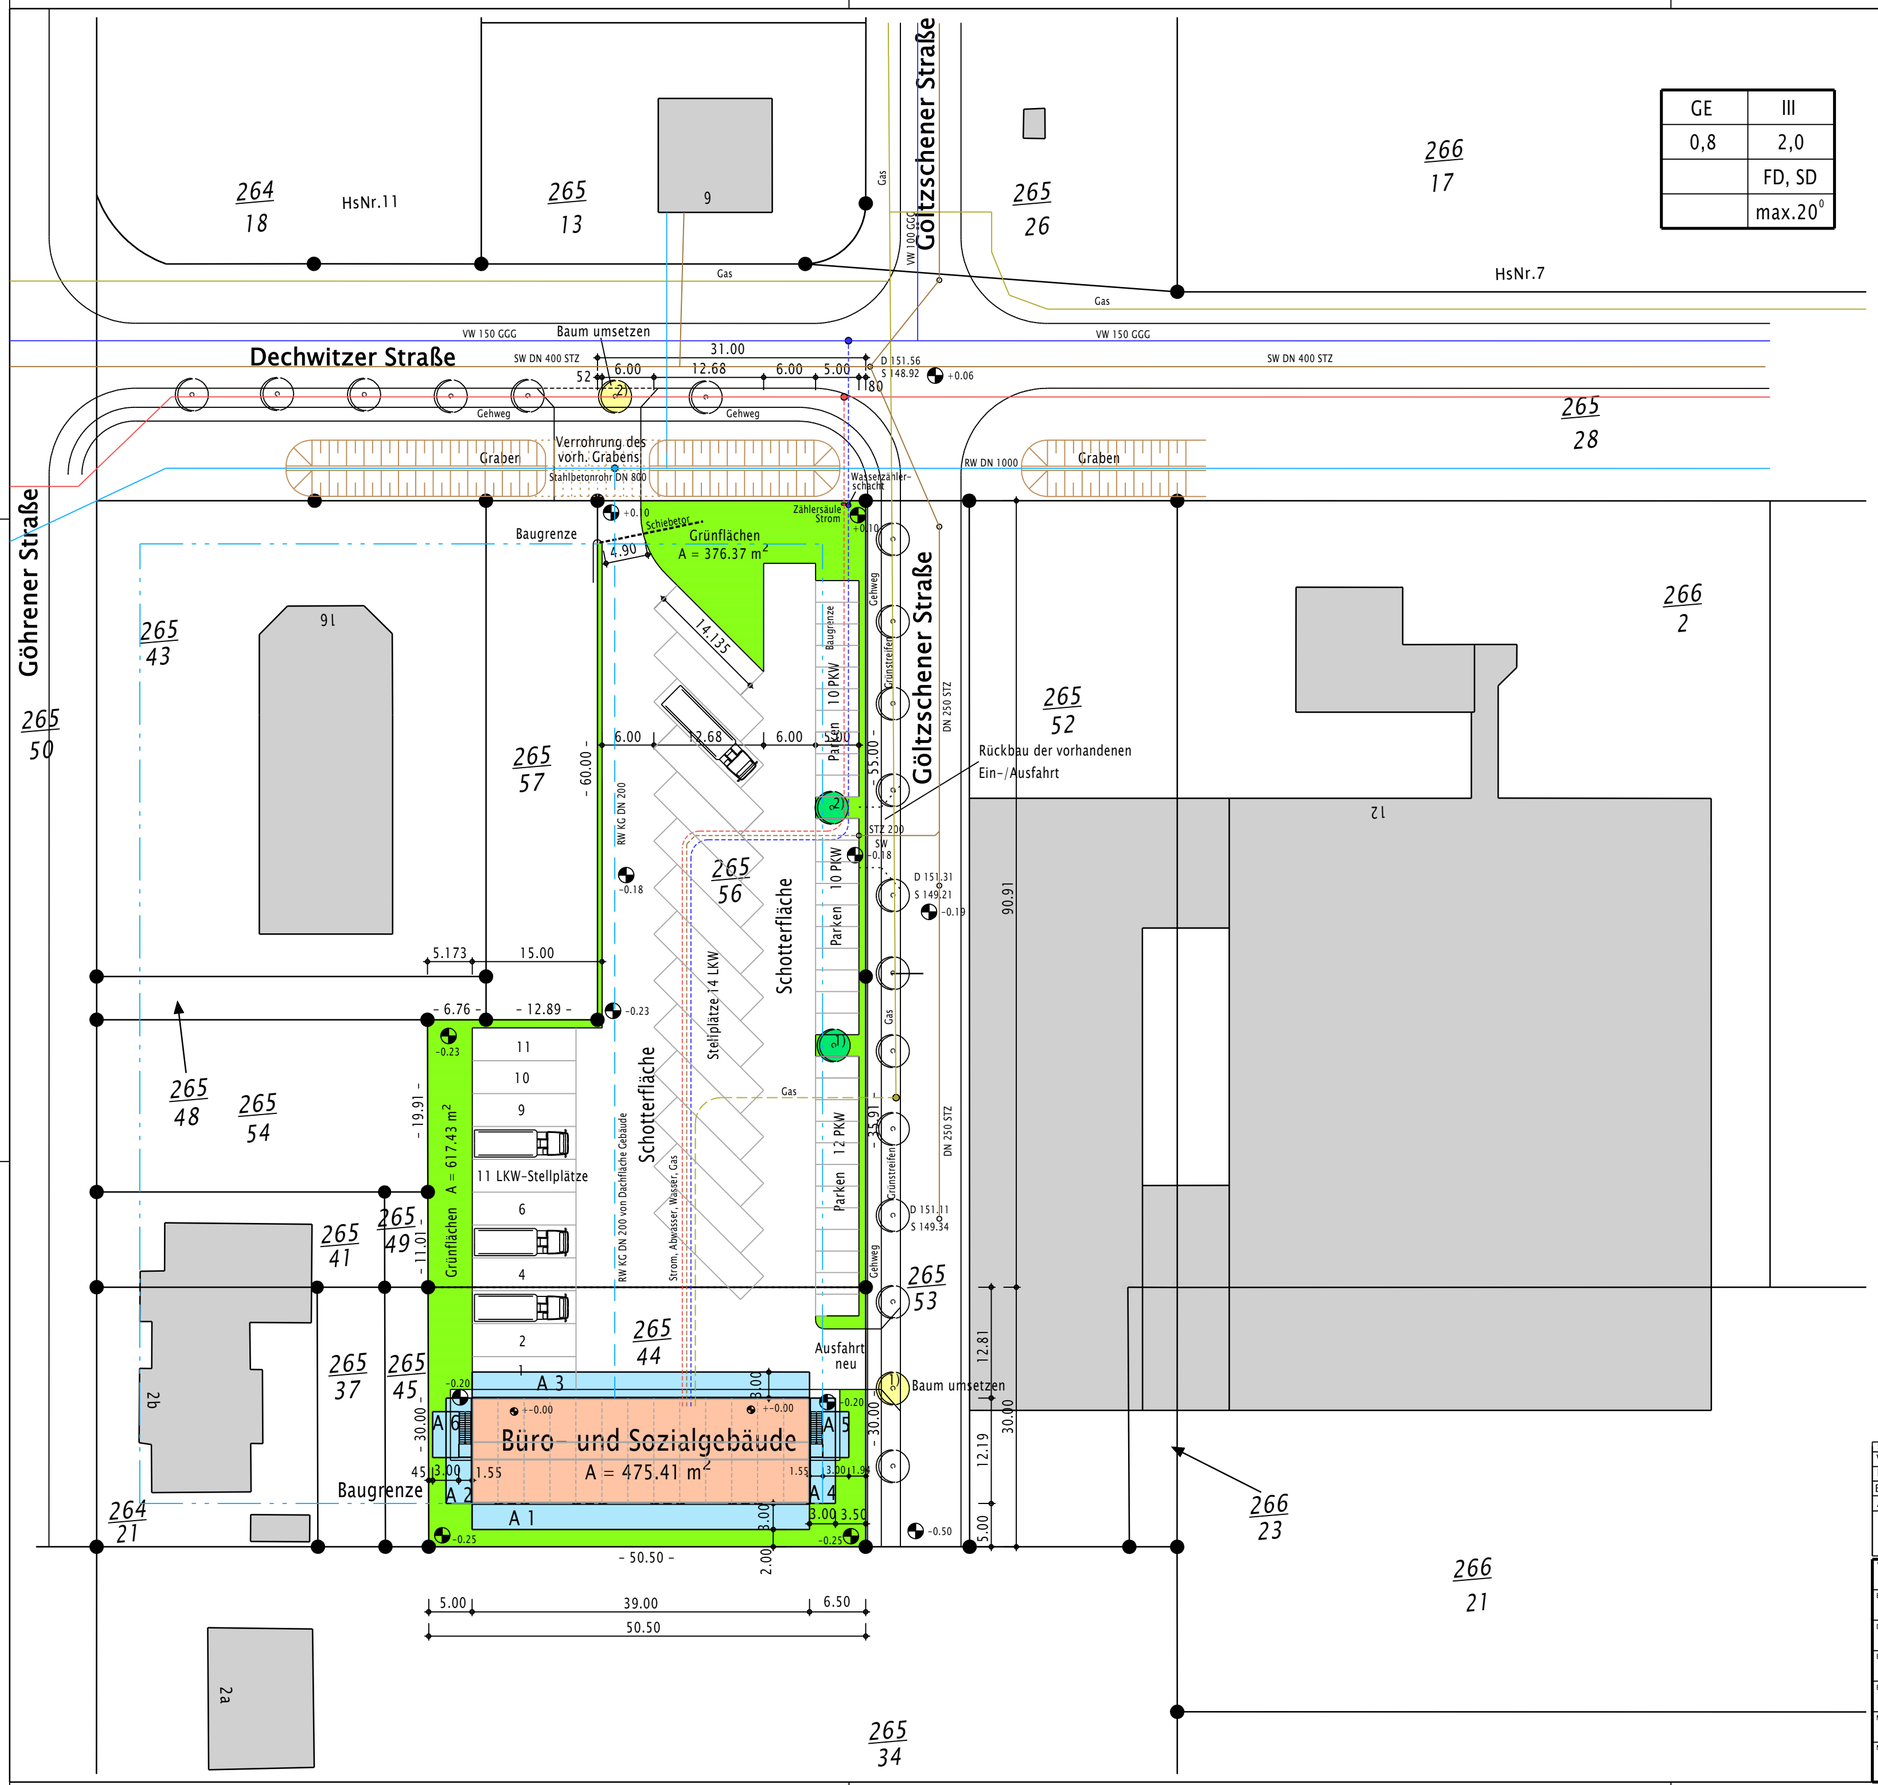

Legende:

Bestand:

- Schmutzwasser
- Regenwasser
- Trinkwasser
- Gas
- Strom

Erschließung Baugrundstück:

- Schmutzwasser
- Regenwasser
- Trinkwasser
- Gas
- Strom

Bestandsgebäude

Gebäude geplant

Abstandsflächen

Umsetzung vorh. Straßenbaum in Abstimmung mit der Gemeinde

+-0.00 = 151.50 m HN

Status	Datum
Vorabzug	
Information	
Bauantrag	24.02.21
Ausführung	

Bauherr

Alle Maße sind vom Auftragnehmer zu prüfen. Unstimmigkeiten sind mit dem Architekten zu klären. Plan- Nr. und Index beachten, bei Ungültigkeit durch Erscheinen eines neuen Planes wird dieser Plan nicht eingezogen.
Freigabe für jeweiligen Status gilt nur mit Datum und Unterschrift.

Index	Datum	Name	Änderung

Verfasser
Mario Barke
Entwurfsverfasser

[andrä barke] baumanagement
SACHVERSTÄNDIGE . INGENIEURE . PartGmbB
06844 Dessau-Roßlau Goethestraße 8 T. 0340-26120-23 H. 0172-9999 548

Datum 24.02.2021
BV-Nr. 20100
Blattgröße A 2
Maßstab 1:500
Nr. 420 Index –

Mike Wiesner
Auenhainer Allee 1a,
04416 Markkleeberg

und

KLEINIG engineering GmbH & Co.KG
Dechwitzer Straße 16
04463 Großpösna

Errichtung neue Grundstückszufahrt
Großpösna, Gewerbegebiet Störmthal, Dechwitzer Straße 14 und 16

Lageplan