




Errichtung Kalt-Wintergarten
Damaschkestraße 11, Flurstück 302/25
Maßstab 1 : 500

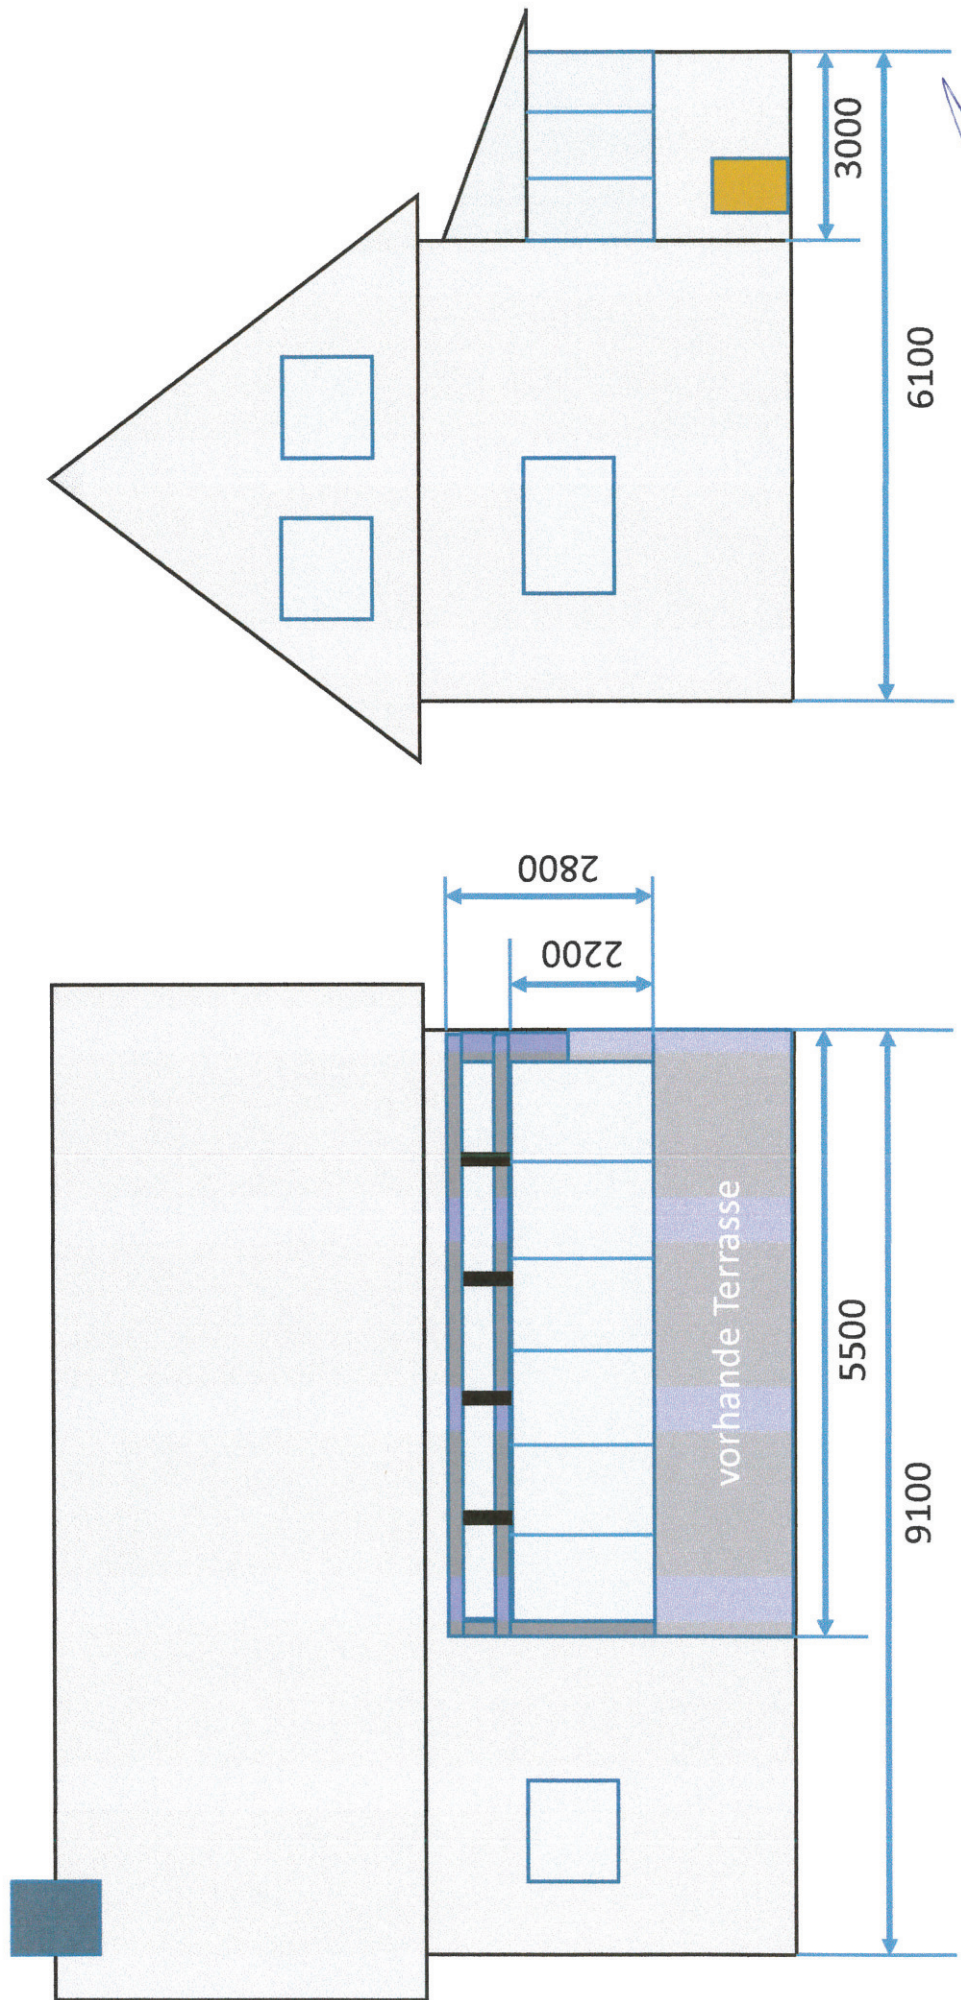

Projekt: Kalt - Wintergarten mit Schiebescheiben 16,5qm
Uwe Riedel, Damaschkestr. 11, 04463 Großpösna
Flurst. Nr. 302/25
Handy: 0172-3777532 / 015160730214



Handwritten signature
29.03.2021

Beispielbild vom Kalt - Wintergarten



Uwe Riedel

Damaschkestr. 11

04463 Großpösna

Tel.: 0172-3777532 / 0151-60730214

26.03.2021

Frau Sibylle Meissner

SG Bauordnung

Zimmer 118

Karl – Marx – Straße 22, Haus 3

04668 Grimma

Sehr geehrte Frau Meissner

Hiermit teile ich Ihnen mit, dass das Niederschlagswasser von der Überdachung vom Kalt – Wintergarten über die vordere Dachkante in den Garten / Steinbeet frei abfließt.

Die Endwässerung der vorhandenen Terrasse erfolgte ebenfalls frei in den Gartenbereich.

Mit freundlichen Grüßen,



Uwe Riedel