


11.04.2021

Nr. 11

Vogelkirschweg Nr. 12, Flurst. 196/48  
Heidrich

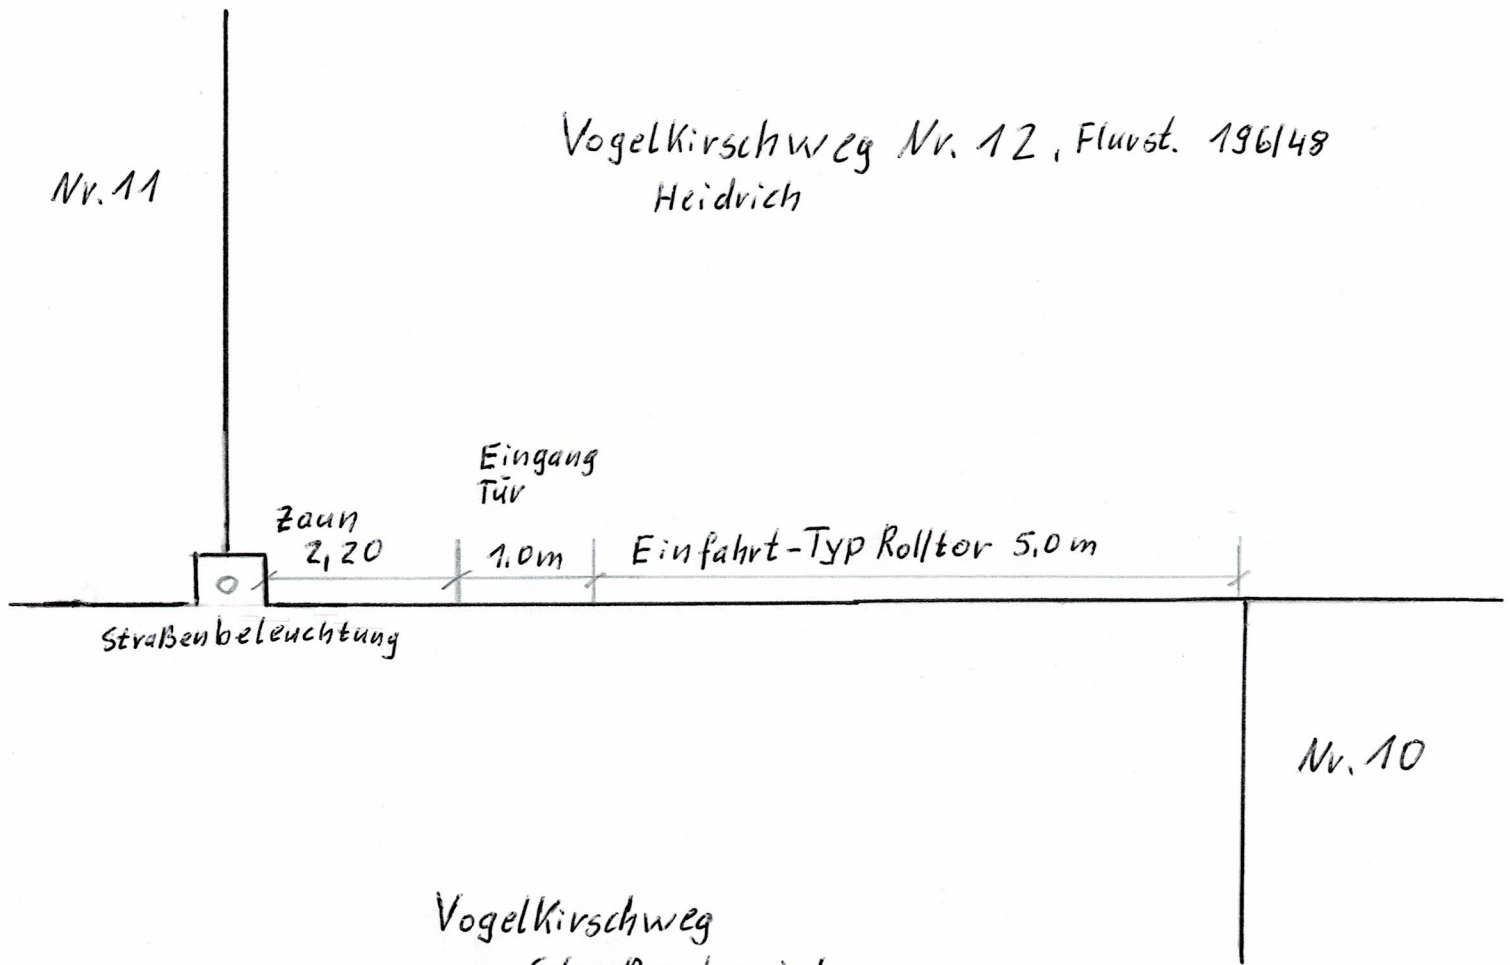

Vogelkirschweg  
- Straßenbereich -

Zaun höhe und Rolltor höhe und Eingang  
geplant 1,20m