


Legende

- Zwischenlager
- Abstandsradien

OBJEKT/BAUWERK Zentraldeponie Cröbern		PLANINHALT Topographische Übersichtskarte TK25
PROJEKT Laufzeitverlängerung und Lageänderung des bestehenden MBA - Zwischenlagers		LAGE-/ HÖHENSTATUS ETRS89 / UTM zone 33N
PLANFASSER M&S UMWELTPROJEKT GMBH www.mus-umweltprojekt.de Zentrale Plauen Tel.: + 49 3741 572 19 0 Pfortenstraße 7 Fax: + 49 3741 572 19 40 08527 Plauen Email: plauen@mus-umweltprojekt.de		GEZEICHNET / GEPRÜFT V. Adler/J. Peter UNTERSCHRIFT PLANDATUM 28.04.2021 DATEINAME Zwischenlager_Croeborn.ggz
AUFTRAGGEBER West-sächsische Entsorgungs- und Verwertungsgesellschaft mbH Am Westufer 3 04463 Großpösna / OT Störmthal www.wev-sachsen.de	OBJEKTNUMMER (BAUHERR) 20/12/1407 PL	MABSTAB 1: 25.000 ANLAGE 2.1
		FORMAT A3 ZEICHNUNG 2/9

Kartendaten: © GeoSN, dl-de/by-2-0

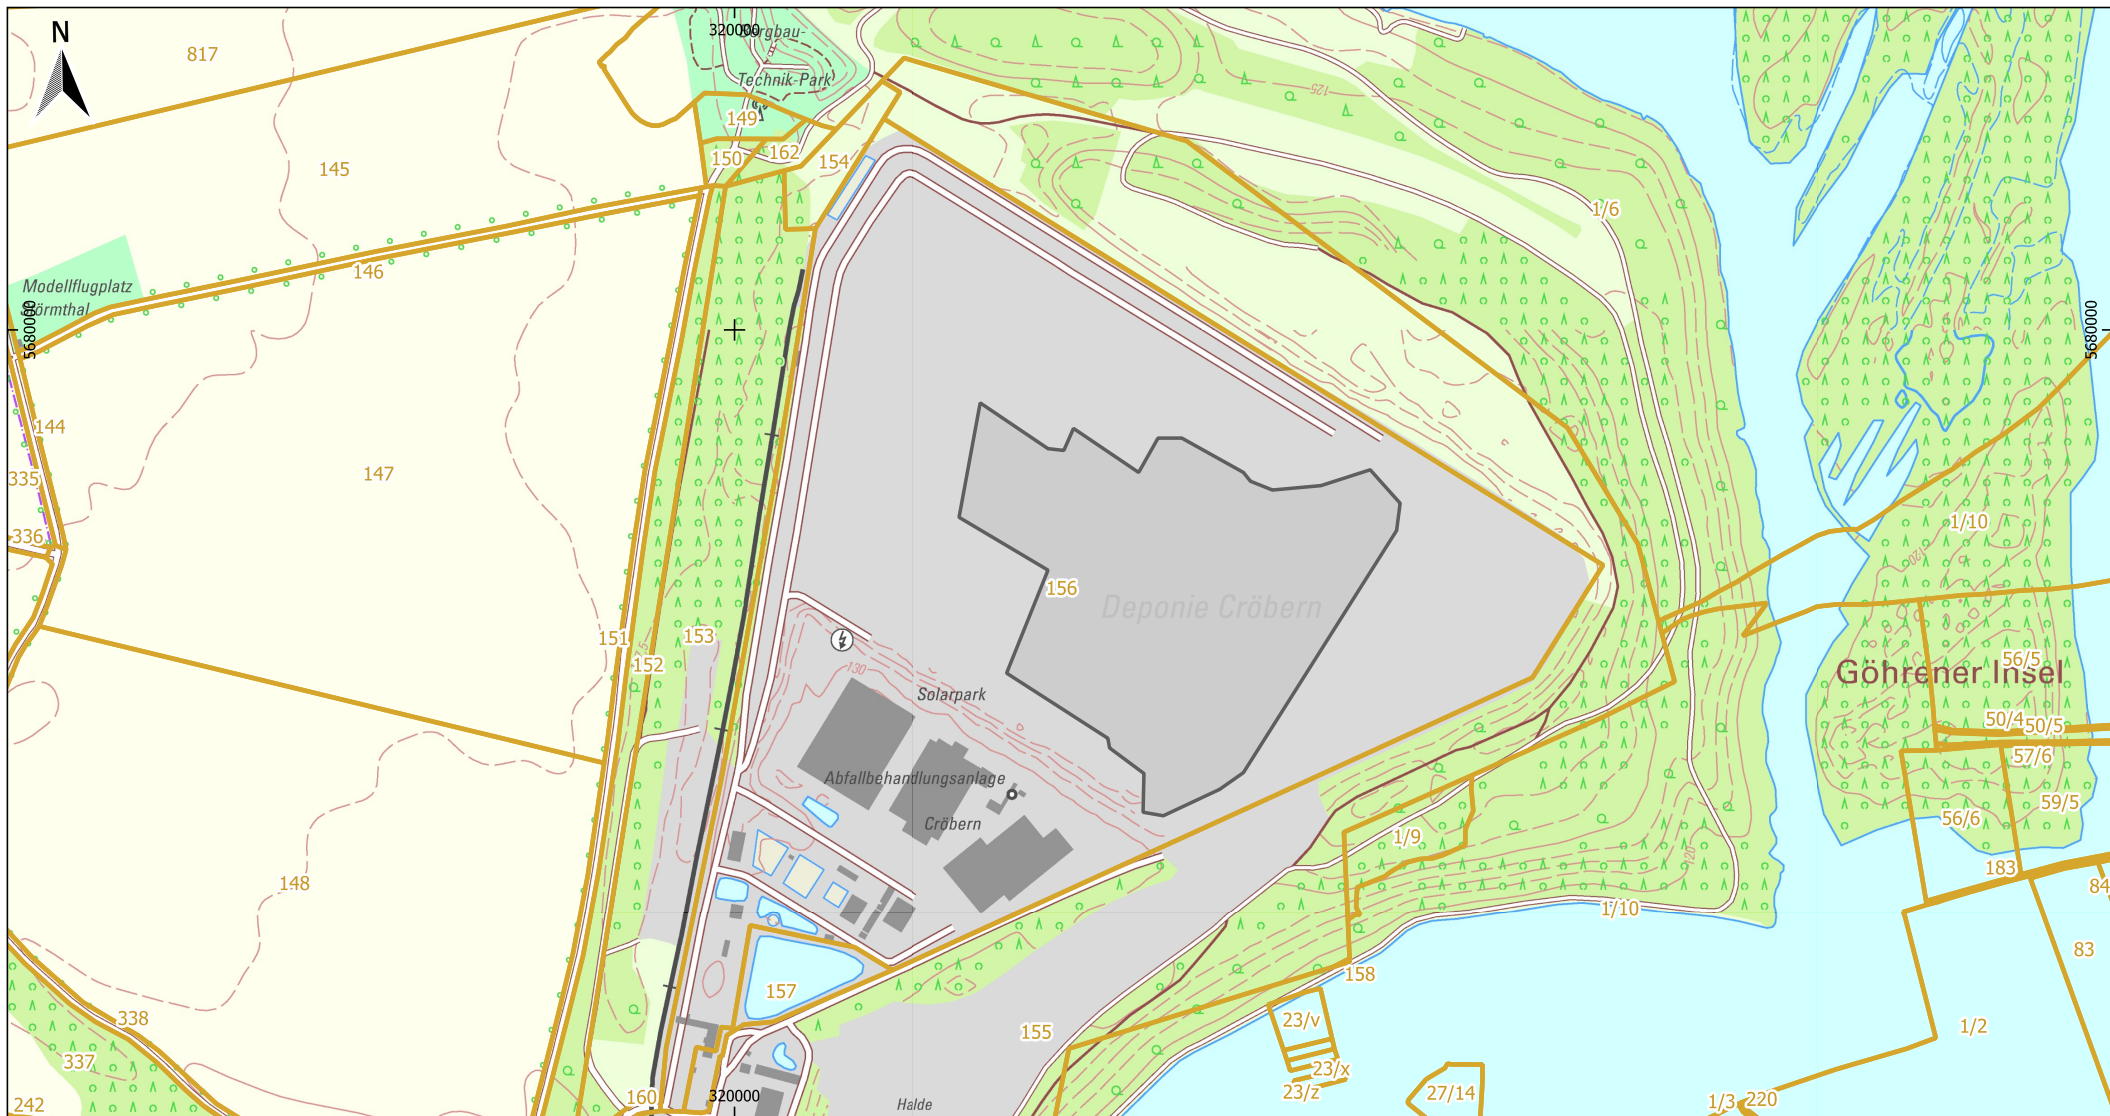

Legende

- Zwischenlager
- Flurstücke

OBJEKT/BAUWERK

Zentraldeponie Cröbern

PROJEKT

Laufzeitverlängerung und Lageänderung des bestehenden MBA - Zwischenlagers

PLANPHASE

Genehmigungsantrag gem. § 16 BImSchG

PLANFASSER

M&S UMWELTPROJEKT GMBH
www.mus-umweltprojekt.de

Zentrale Plauen Tel.: + 49 3741 572 19 0
Pfortenstraße 7 Fax: + 49 3741 572 19 40
08527 Plauen Email: plauen@mus-umweltprojekt.de

AUFTRAGGEBER

West-sächsische Entsorgungs- und Verwertungsgesellschaft mbH
Am Westufer 3
04463 Großpösna / OT Störmthal
www.wev-sachsen.de

PLANINHALT

Liegenschaftskarte

LAGE-/ HÖHENSTATUS

ETRS89 / UTM zone 33N

GEZEICHNET / GEPRÜFT

V. Adler/J. Peter

UNTERSCHRIFT

PLANDATUM

28.04.2021

DATEINAME

Zwischenlager_Croeborn.ggz

OBJEKTNUMMER (BAUHERR)

PROJEKTNR
20/12/1407 PL

MABSTAB

1: 7.500
ANLAGE
2.3

FORMAT

A3

ZEICHNUNG

6/9