



An der Kirche

S 18

5% DN 250

S 20


5% DN 250

TW

Tel.

Strom

55
43

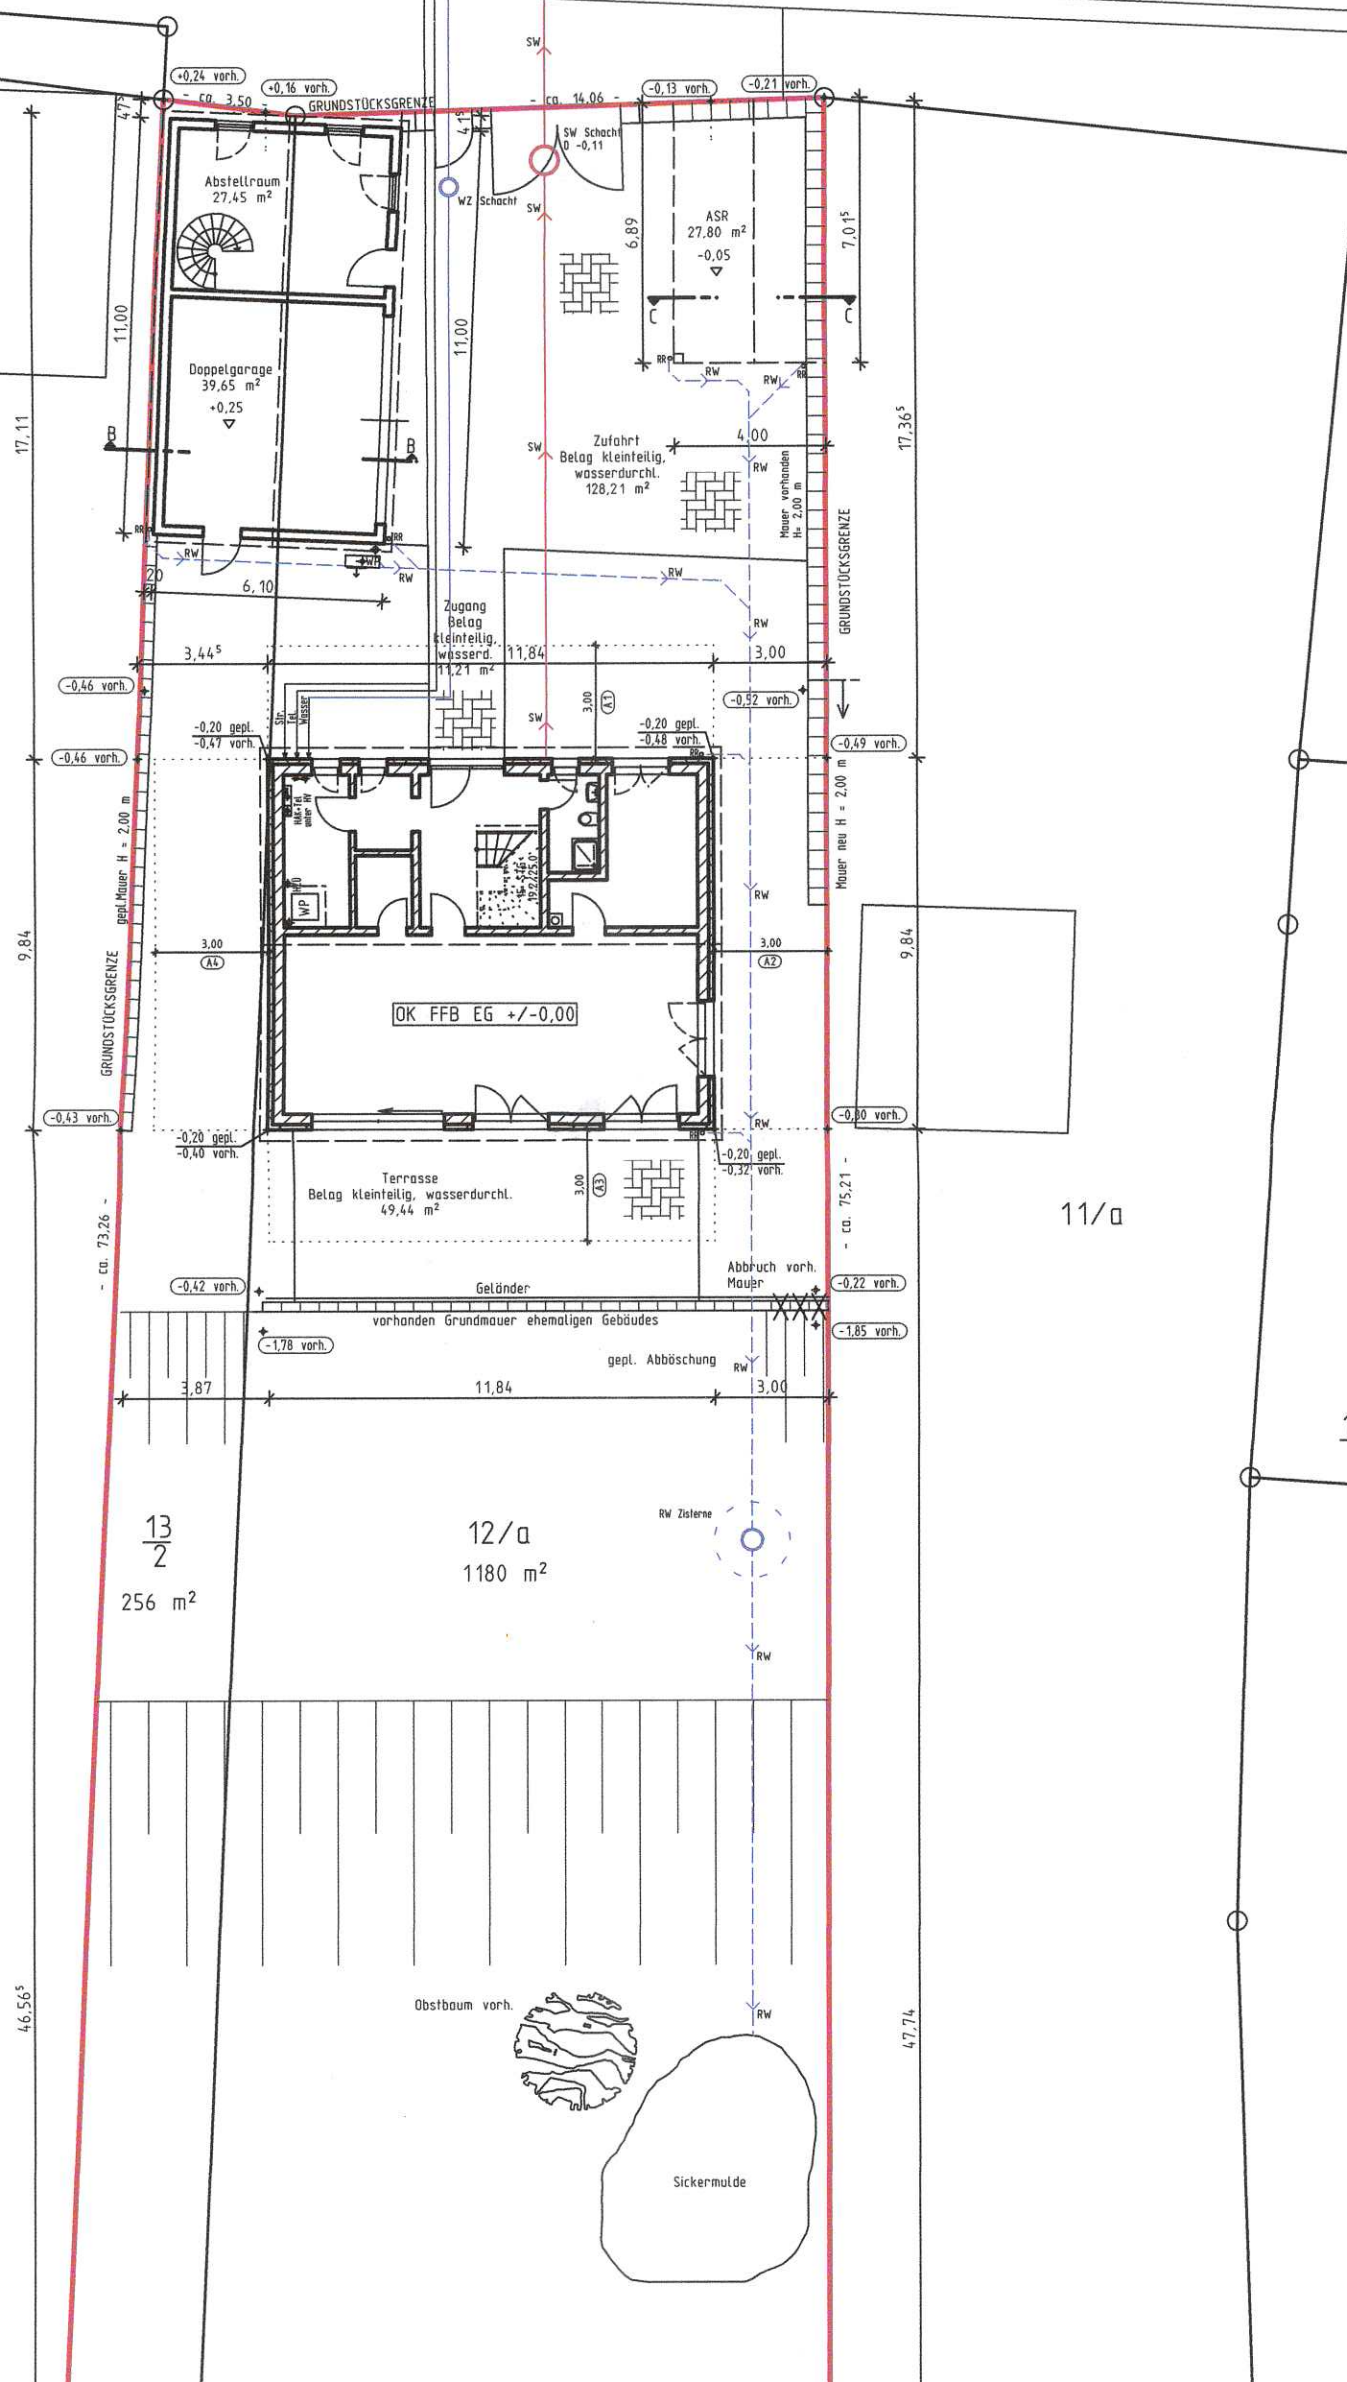

13
1

11/a

13
2
256 m²

12/a
1180 m²


10
2

10
1

46.565

47.74


1. März 2019

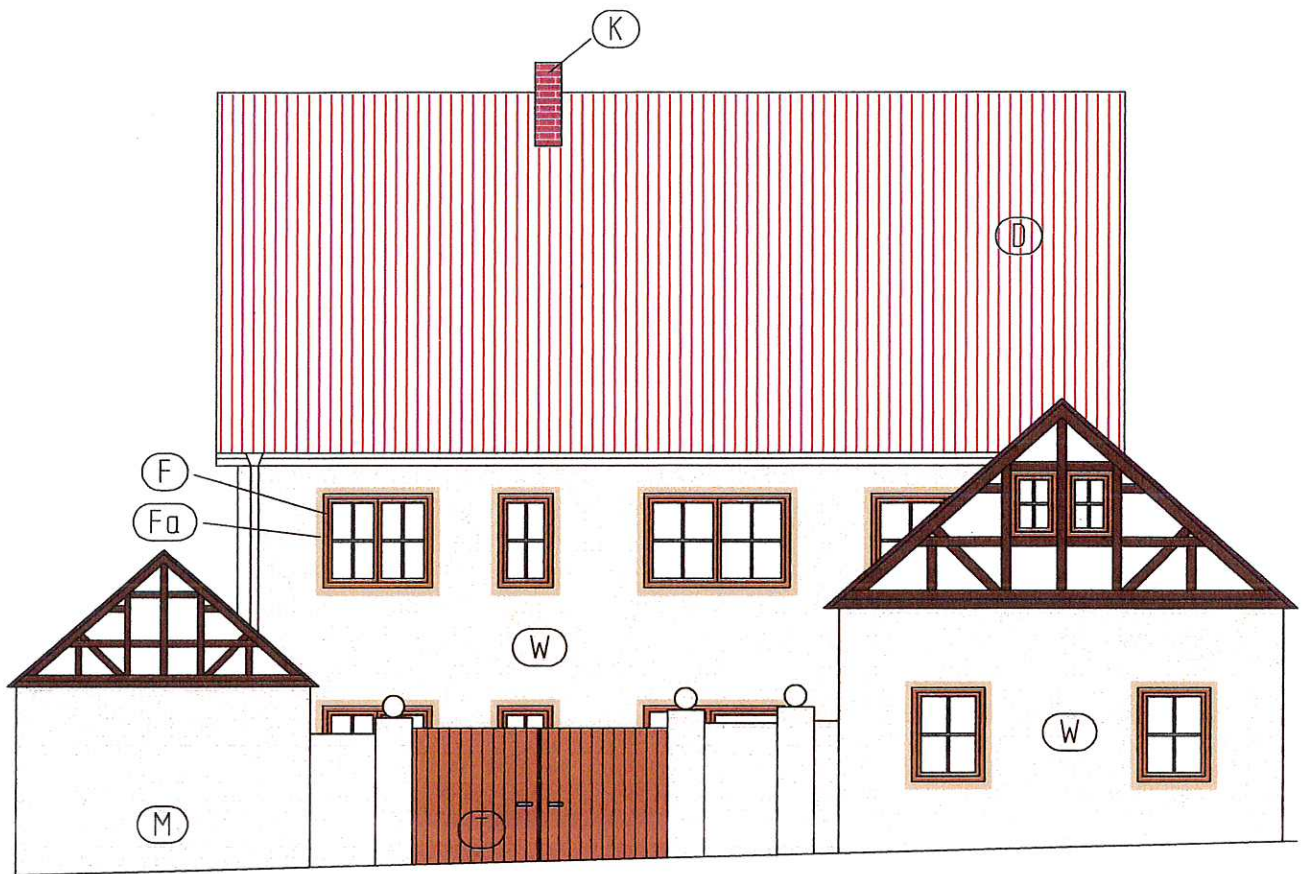

- (D) - Dachdeckung klassisch rot
- (F) - Fenster Eiche golden oak
- (Fa) - Faschen maxit kreativ Ananas 6200 ähnlich RAL 10 14
- (K) - Kamin Verklönerung klassisch rot
- (M) - Mauer maxit kreativ Ananas 6280 ähnlich RAL 10 13
- (T) - Tor Eiche golden oak
- (W) - Hauswand maxit kreativ Ananas 6280 ähnlich RAL 10 13

Marlen Siebest


Marlen Müller und Dirk Siebert, Grunauer Weg 4 in 04463 Großpösna		27.02.2019
Maßstab 1:100	Ansicht Nord An der Kirche 21 04463 Großpösna, OT Dreiskau-Muckern	Gemarkung: Dreiskau
Maßeinheit cm, m		Fl-st.: 12a, 13/2

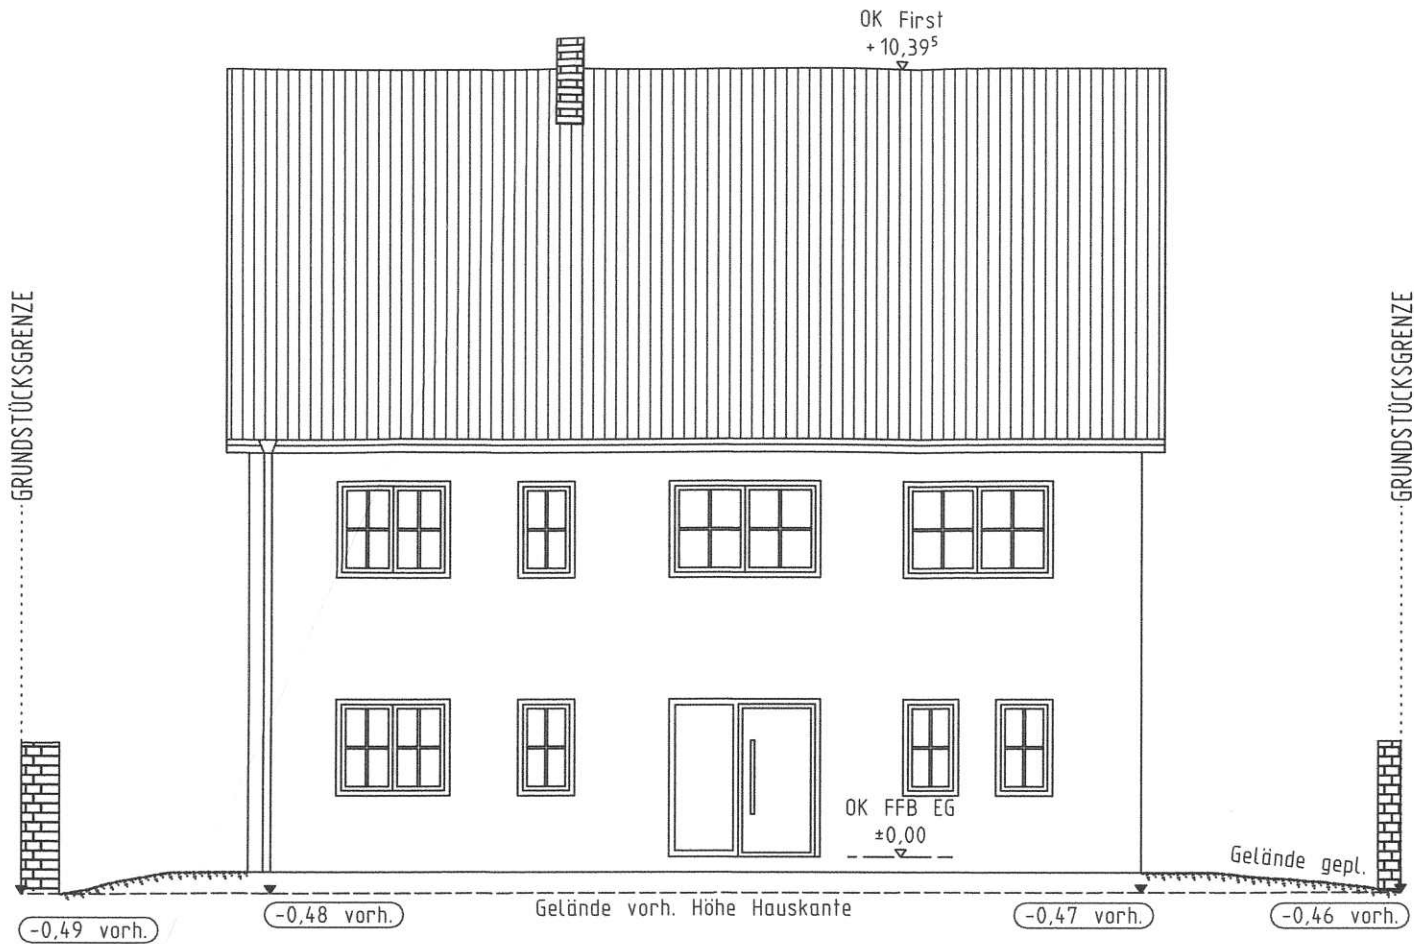


Ansicht Nord



Ansicht Süd

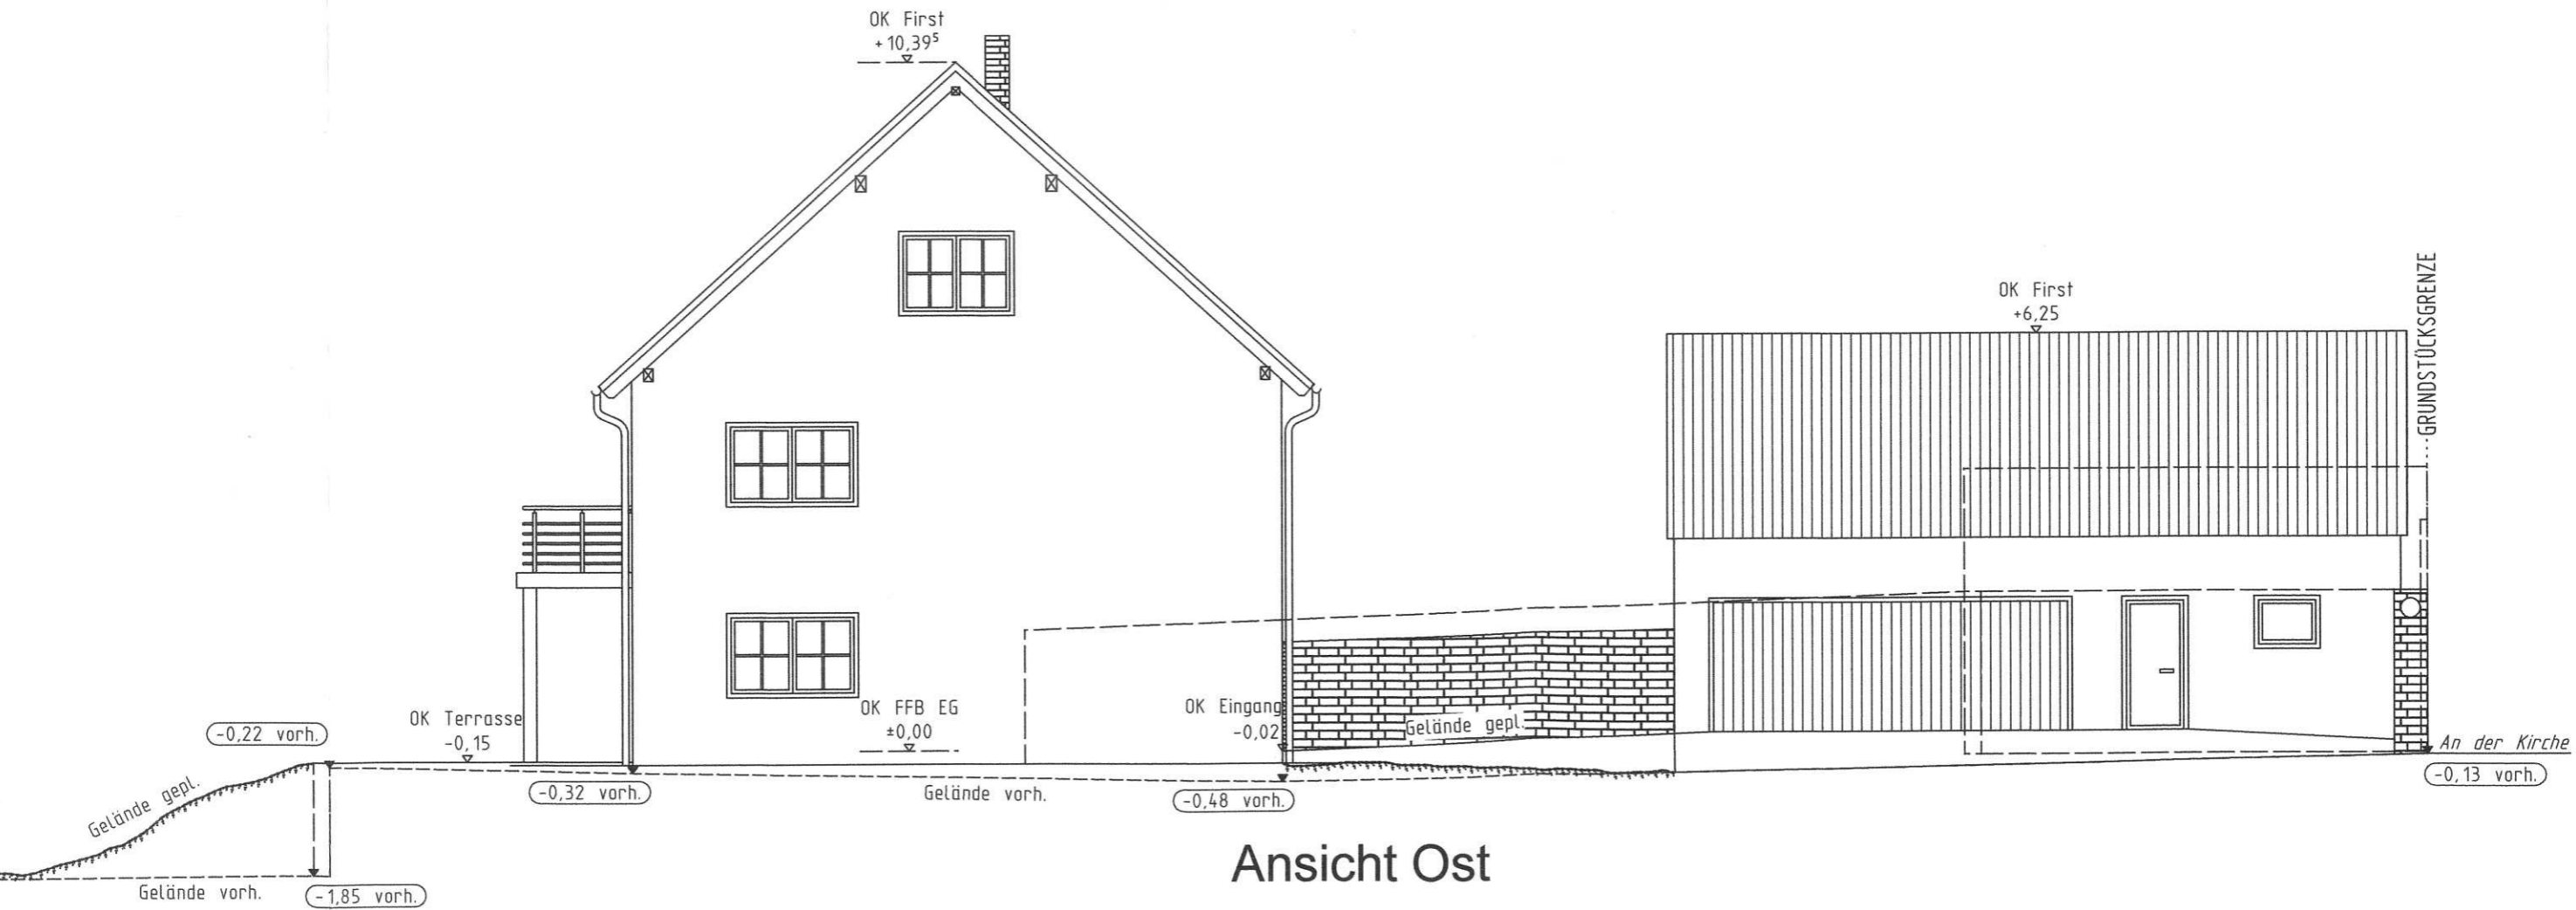

Ansicht Ost

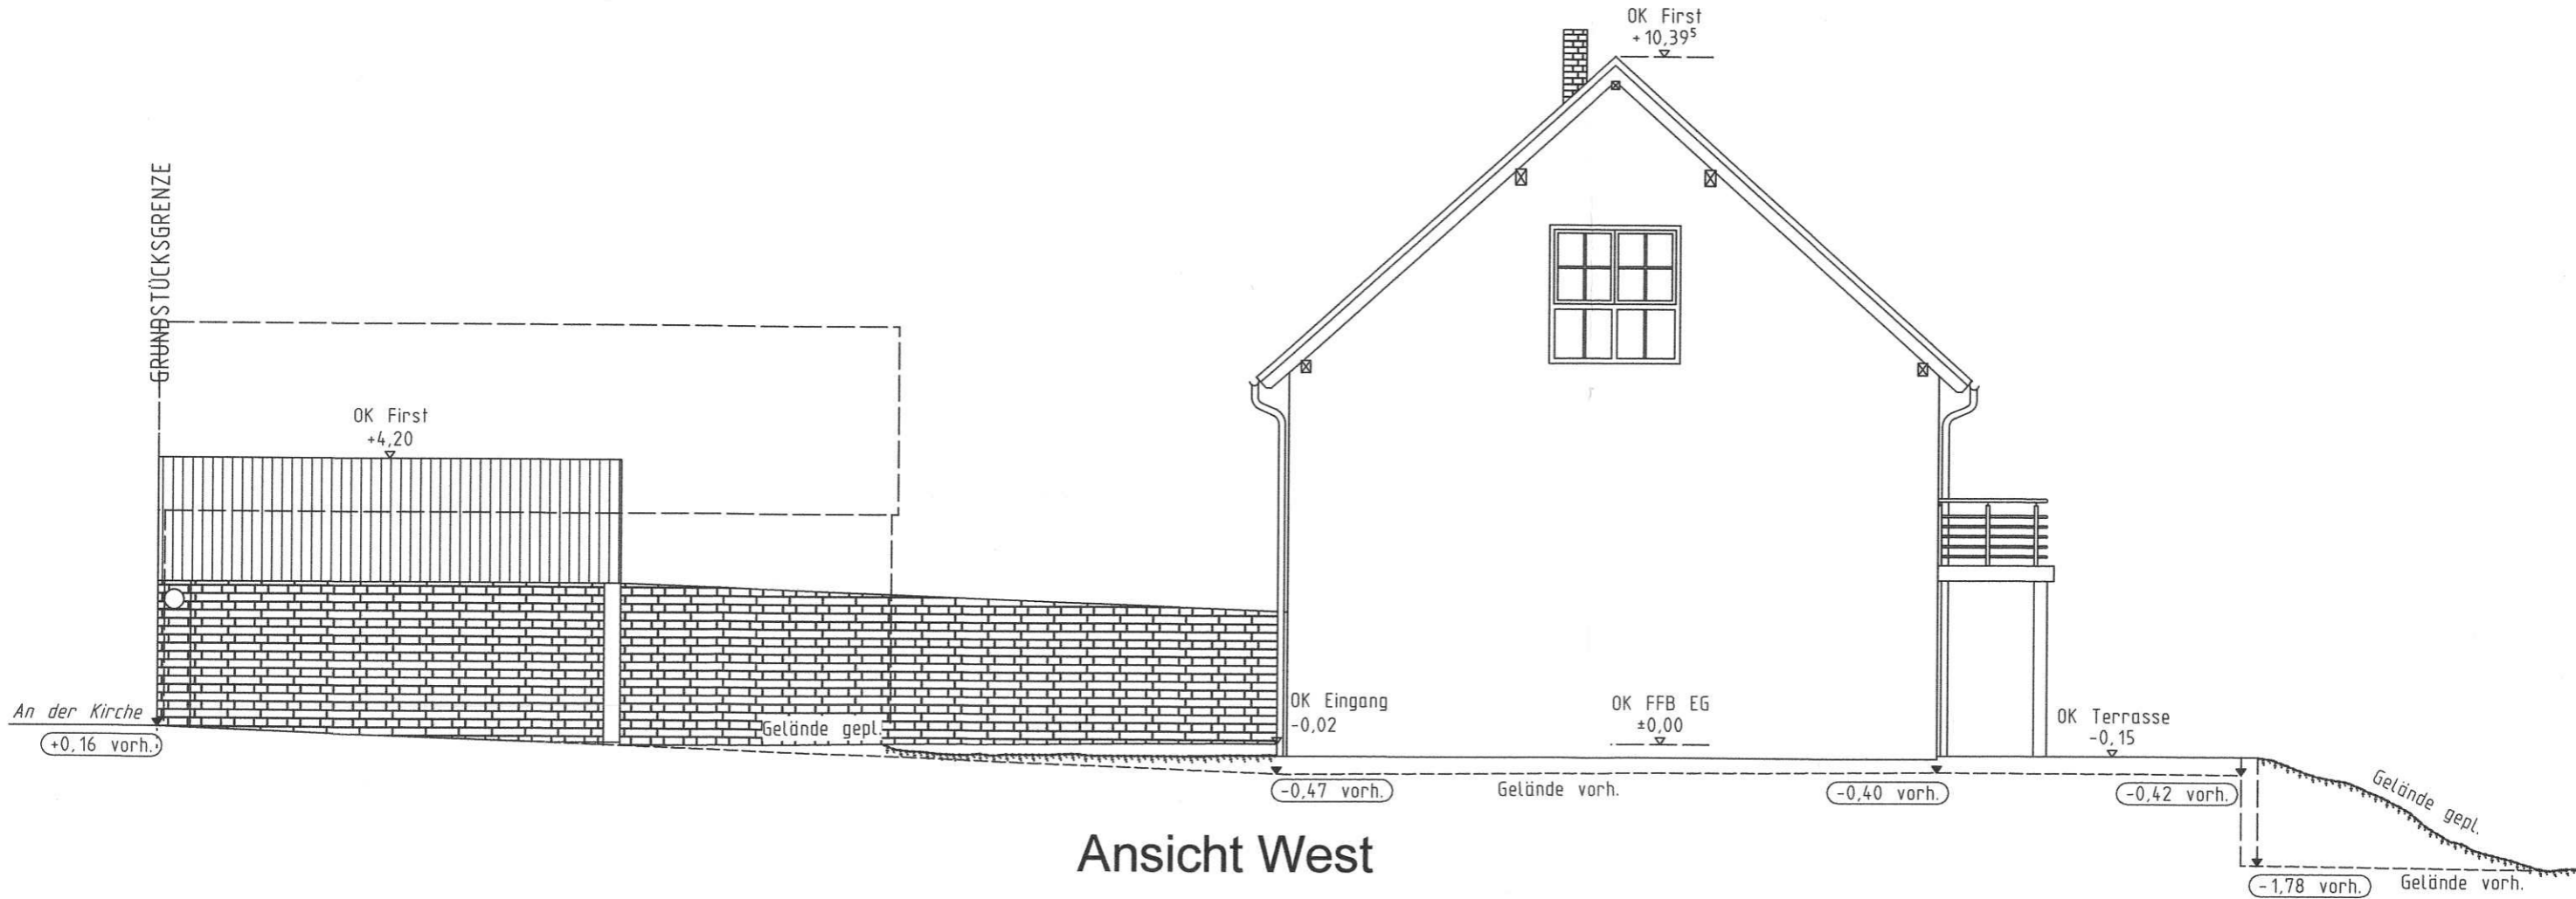

Ansicht West