


Damaschkestraße 49

Errichtung Terrassenüberdachung

Maßstab 1 : 1 000

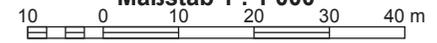



407
10

301c

301
24


301
25

407
2

Damaschkestraße 49

Errichtung Terrassenüberdachung

Maßstab 1 : 250

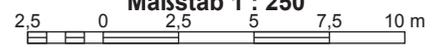

DAMASCHKESTRASSE



GRUNDSTÜCKSGRENZE

5,40


301/24

Das anfallende Niederschlagswasser der Überdachung,
wird auf dem eigenen Grundstück versickert.

3,80

51 3,00

10,00

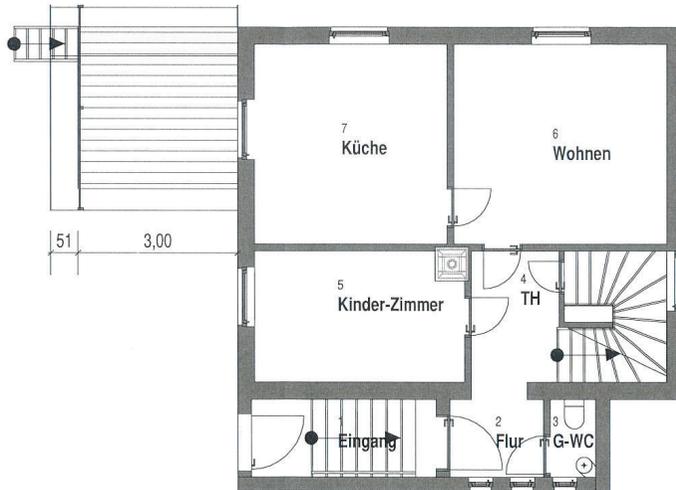

GRUNDSTÜCKSGRENZE

ANTRAG AUF BAUGENEHMIGUNG

PROJEKT

Überdachung Dachterrasse

GEMARKUNG: Großpösna

FLUR:

FLURSTÜCK: 301/24

BAUHERR

Steffen Kowalkowski

Damaschkestrasse 49
04463 Großpösna

Grundriß Erdgeschoss

MASSSTAB: 1 : 100

GEZEICHNET: S.Kowalkowski DATUM: 07.06.2021

PLAN-NR: 101A

PLANVERFASSER

Steffen Kowalkowski

Damaschkestrasse 49
04463 Großpösna
0342-97142994
ystkowalkowski@gmail.com

Index

Aktenzeichen: 2021-1284

Nachforderung von Unterlagen

Änderungsindex A

Höhe Nordansicht + Niederschlagswasser

ANTRAG AUF BAUGENEHMIGUNG

PROJEKT

Überdachung Dachterrasse

GEMARKUNG: Großpösna

FLUR:

FLURSTÜCK: 301/24

BAUHERR

Steffen Kowalkowski

Damaschkestrasse 49
04463 Großpösna



Nord-und Ostansicht

MASSSTAB: 1 : 100

GEZEICHNET: S. Kowalkowski; DATUM: 07.06.2021

PLAN-NR: 102A

PLANVERFASSER

Steffen Kowalkowski

Damaschkestrasse 49
04463 Großpösna
0342-97142994
ystkowalkowski@gmail.com


Index

Aktenzeichen: 2021-1284


Nachforderung von Unterlagen

Änderungsindex A

Höhe Nordansicht + Niederschlagswasser

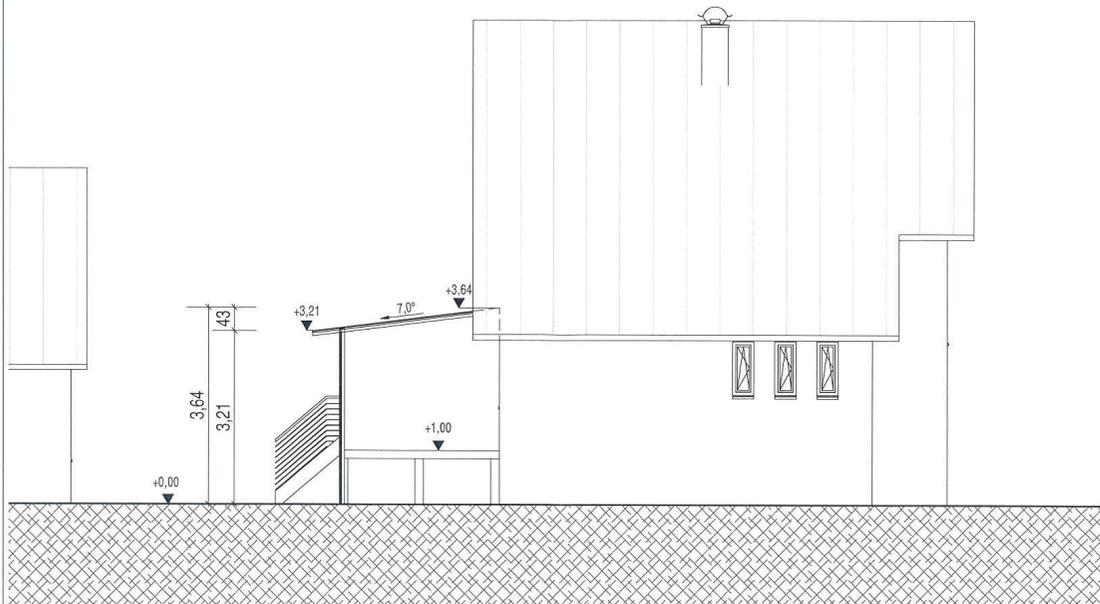

Nordansicht

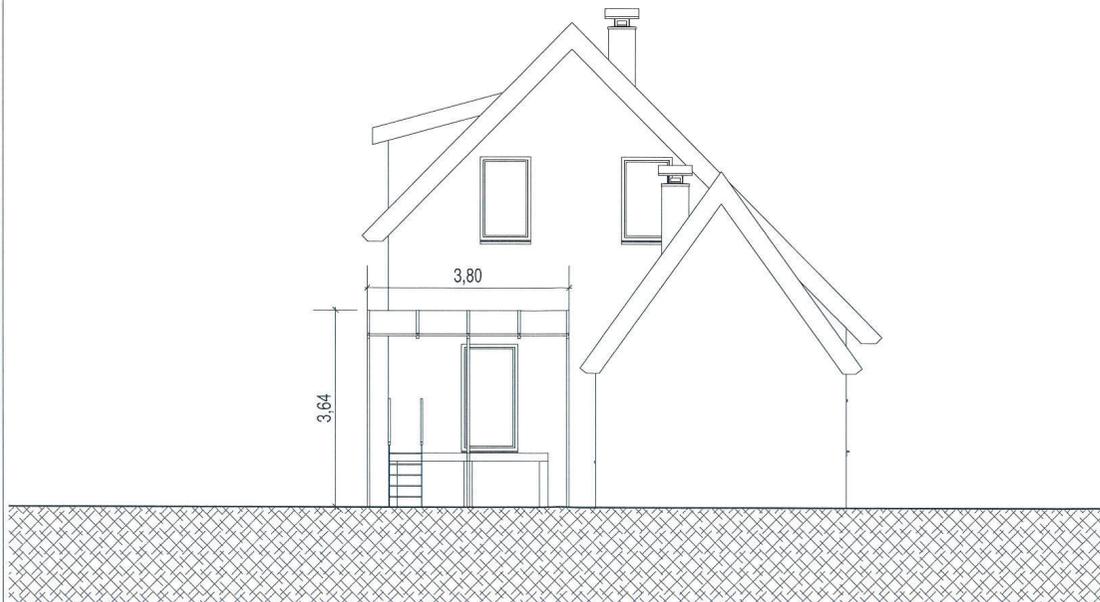


Ostansicht



Flurstück: 301/24
Gemarkung: Großpösna (5541)

Gemeinde: Großpösna
Kreis: Landkreis Leipzig

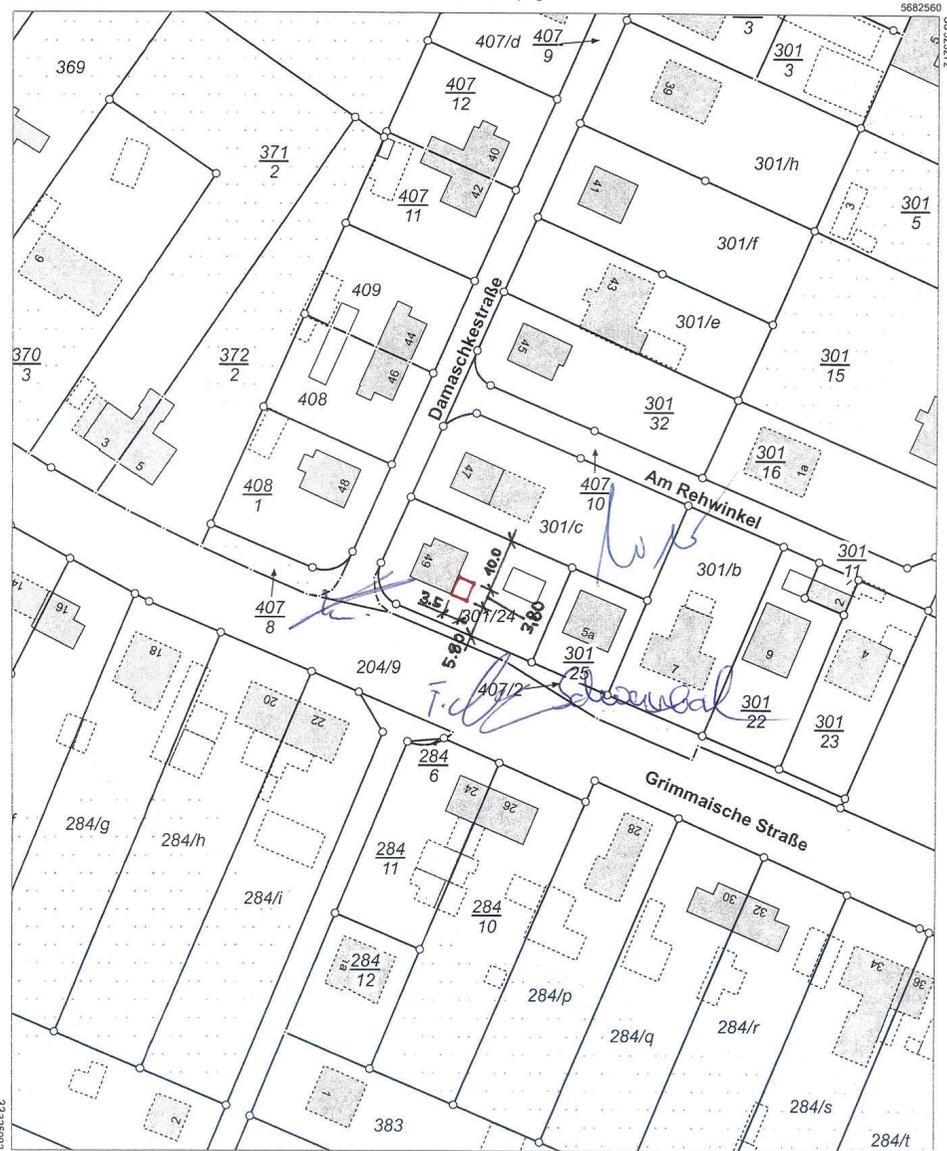

Maßstab 1:1000 Meter

Benutzung nach Maßgabe § 4 der Durchführungsverordnung zum Sächsischen Vermessungs- und Katastergesetz
Der Auszug aus dem Liegenschaftskataster ist zur Entnahme von Maßen, insbesondere von Grenzmaßen oder Grenzabständen nicht geeignet.
Gefertigt durch: Landkreis Leipzig, Leipziger Str. 67, 04552 Borna