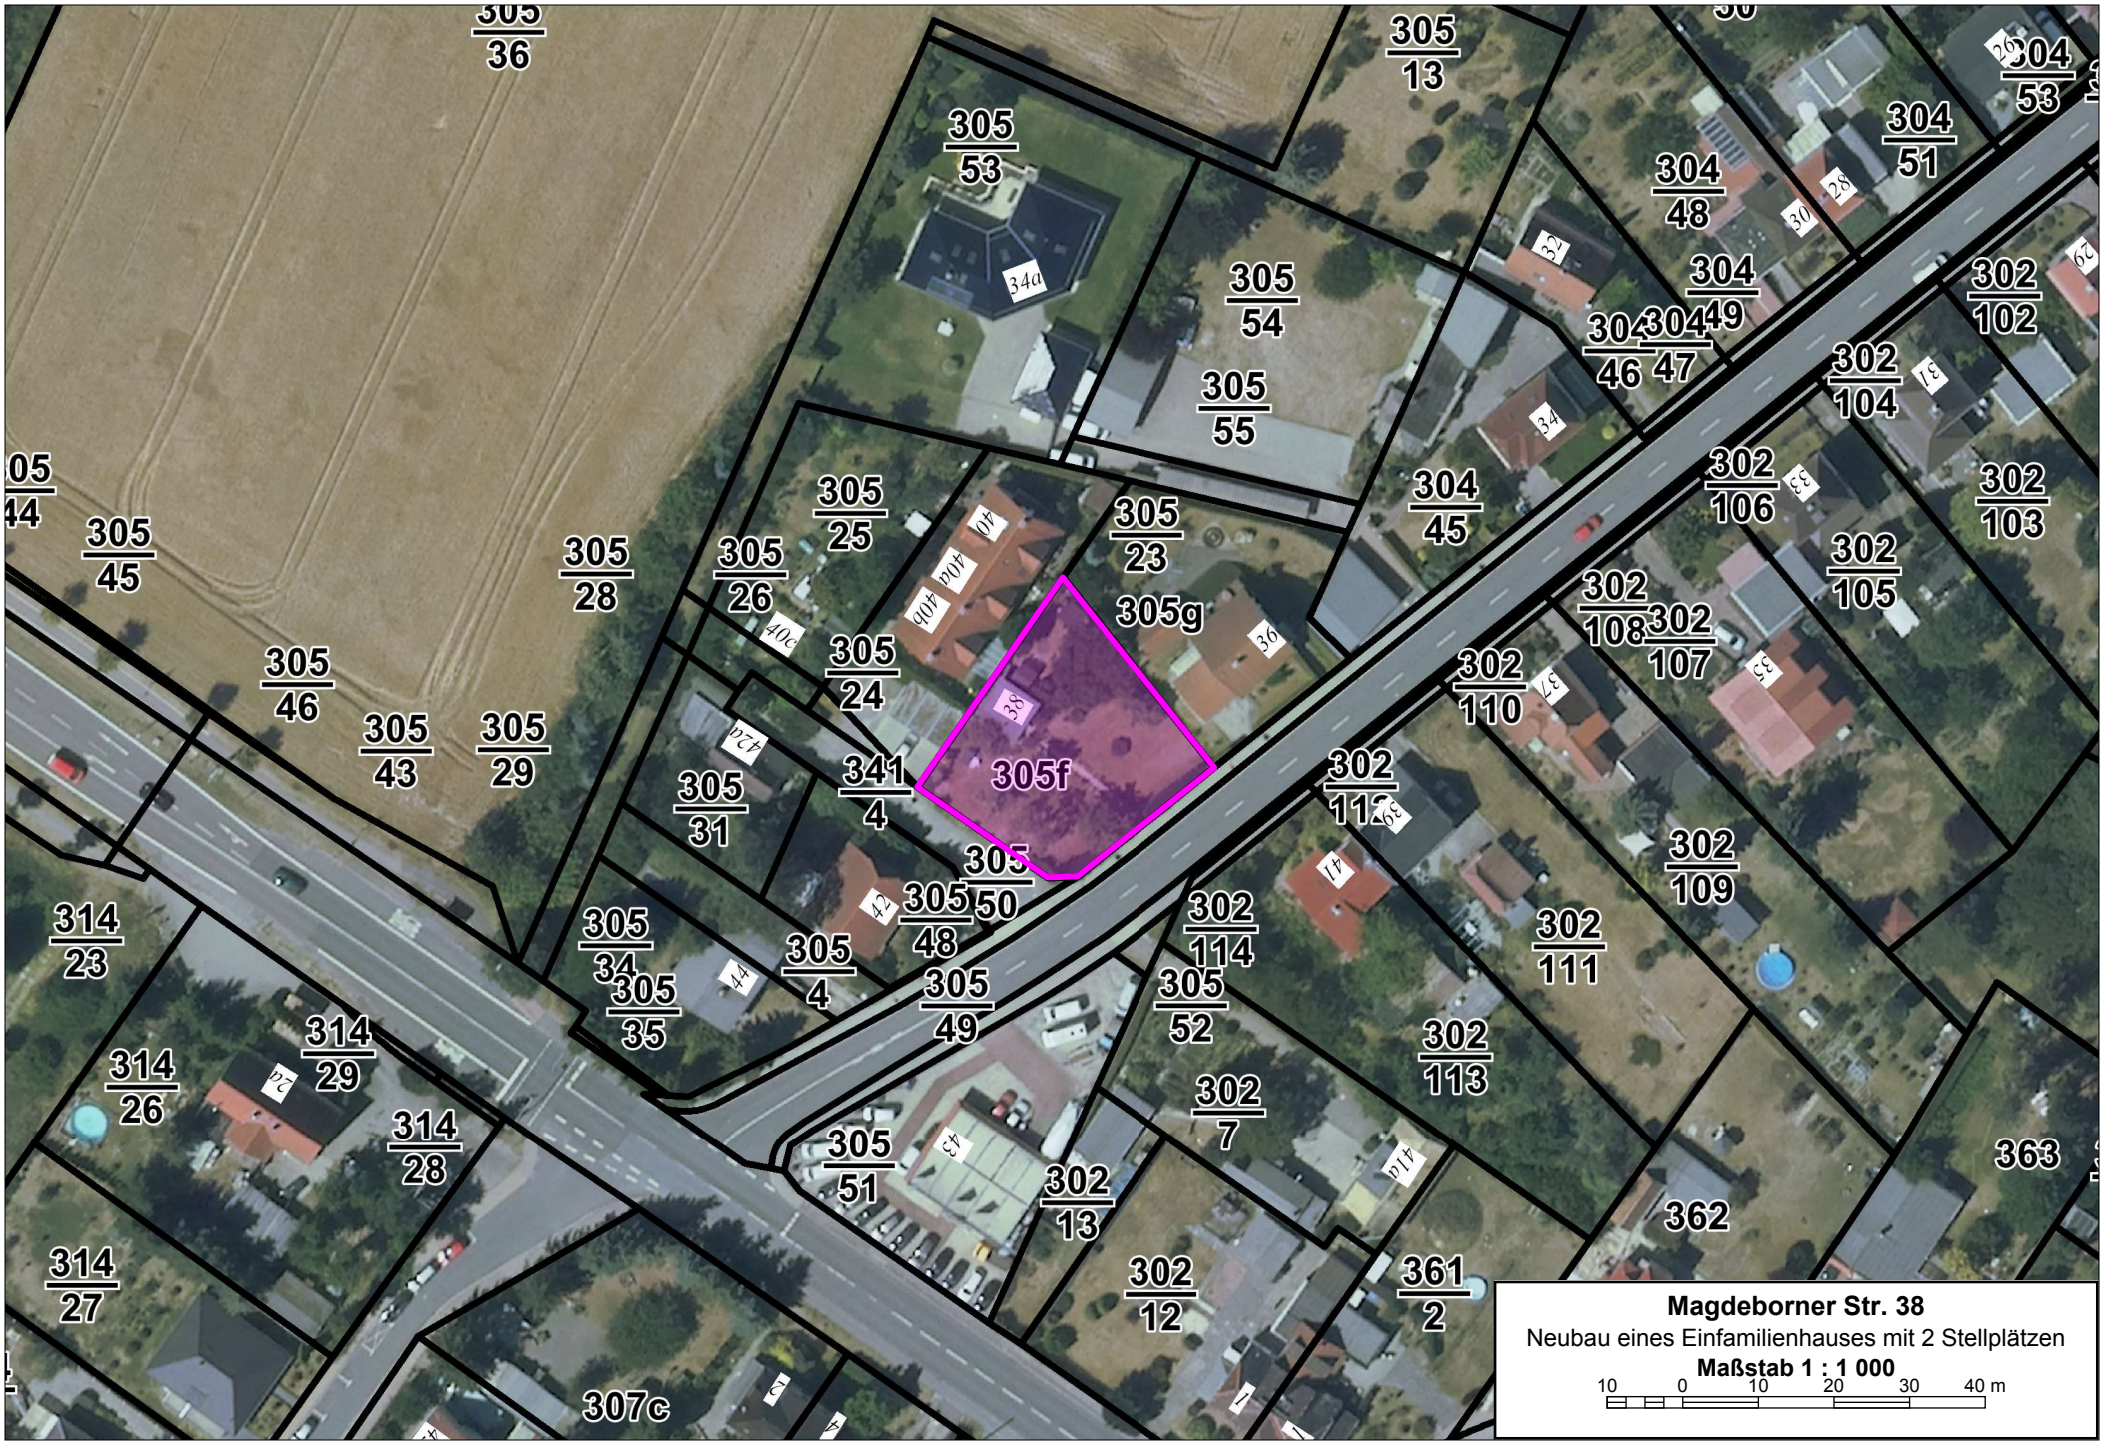
305f
305g
305 36
305 13
304 53
304 51
305 53
304 48
305 54
304 49
304 46
304 47
302 102
305 55
302 104
304 45
302 106
302 103
305 45
305 28
305 25
305 26
305 23
302 105
302 108
302 107
305 46
305 24
302 110
305 43
305 29
341 4
305 31
302 112
302 109
305 50
305 48
302 114
302 111
314 23
305 34
305 4
305 35
305 49
305 52
314 29
314 26
302 113
314 28
302 7
305 51
302 13
363
362
314 27
302 12
361 2
307c
Magdeborner Str. 38
Neubau eines Einfamilienhauses mit 2 Stellplätzen
Maßstab 1 : 1 000
10 0 10 20 30 40 m