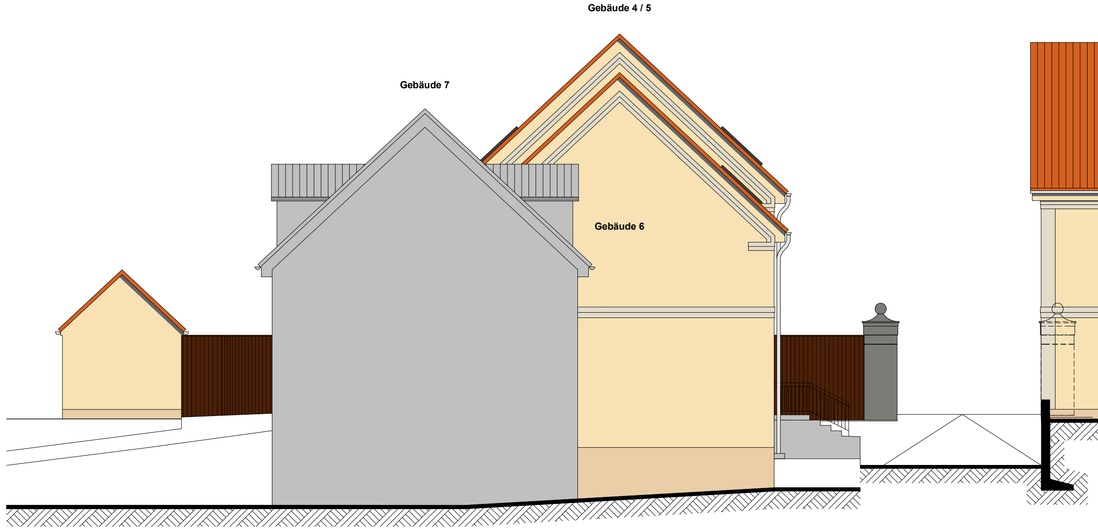

4. Nachtrag

Tekturplanung zur
Baugenehmigung mit Datum 19.02.2019, AZ 2018-2058 und
Nachtrag zur Baugenehmigung mit Datum 25.08.2020, AZ 2020-0631

Bauherr:
Reinbau GmbH
Kickerlingsberg 6
04105 Leipzig

REIN BAU GMBH
Telefon: 0341 / 900 44 70
Telefax: 0341 / 900 44 79
Web: www.reinbau.de

Datum / Unterschrift

Architekt: Dipl.-Ing. (FH) Frank Hippler
Kickerlingsberg 6, 04105 Leipzig

Datum / Unterschrift

Projekt:
Neubau Reihenhäuser 1-3, Hofzeile Nord
Auenhainer Straße 41, 41a, 41b
04463 Güldengossa

Planbezeichnung:
Ansicht Süd (Garten) Farbkonzept

Maßstab: **1:100** Datum: **29.11.2021**