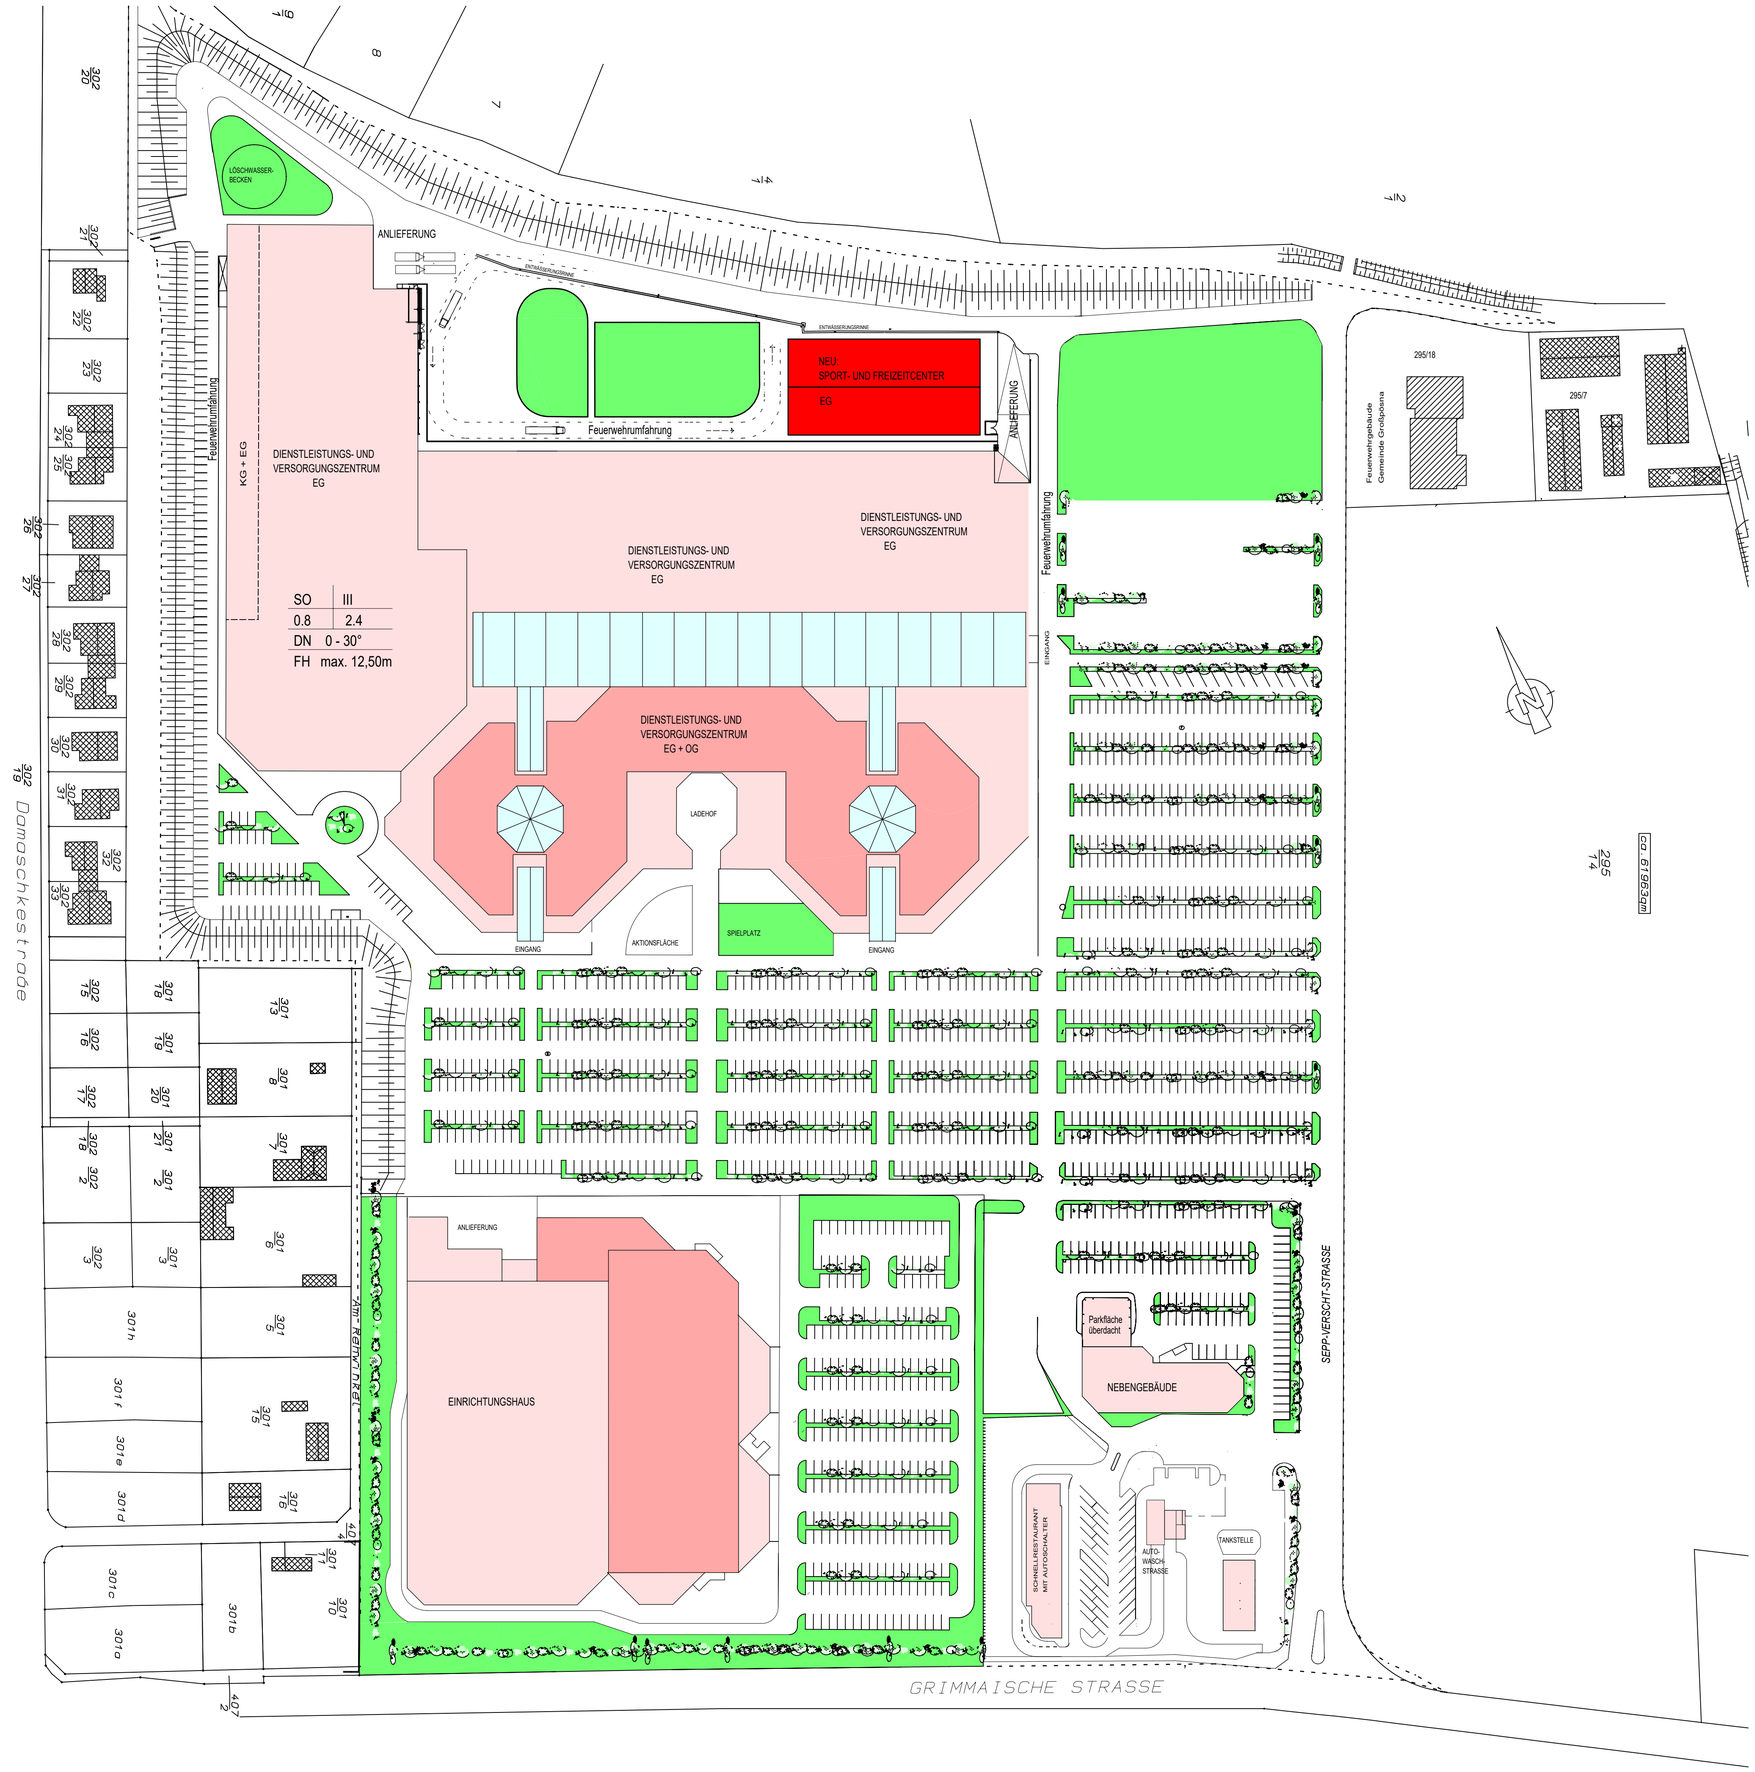

E I N G A B E P L A N

ERRICHTUNG EINER MEHRZWECKHALLE ZUR NUTZUNG ALS SPORT- UND FREIZEITCENTER (INDOOR- SPIELPARADIES) IN 04463 GROßPÖSNA, PÖSNA PARK SEPP-VERSCHT-STRAßE 1

GEMARKUNG:	GROßPÖSNA, FLURNUMMER: 295/10; 299/7
PLANINHALT:	FREIFLÄCHEN, LAGEPLAN
MASSTAB:	1:1000
BAUHERR:	PropCo CCPEPF 2 GmbH & Co.KG c/o Catalyst Capital GmbH vertr. d. Herrn Martin Brandt Bockenheimer Landstraße 51-53 60325 Frankfurt

NACHBARN: FLNR. 338/3; 299/5; 299/7; 295/24; 295/25

FLNR. 299/10; 301/28; 338/3; 301/29; 299/5; 299/9; 299/8; 295/24; 295/10

hedrich Architekturbüro
Dipl.Ing.(FH)
WERNER W. HEDRICH VFA
92237 SULZBACH-ROSENBERG
ZUM FORDERTURM 1
TEL. 09661 87210
FAX. 09661 872121

SULZBACH-ROSENBERG,
04.10.2021
ERGÄNZT / GEÄNDERT 15.11.2021

PROJ.NR.: 2113

H/B = 584 / 787 (0.46m²)

Allplan 2020