SCHNITT "1-1"

DACHAUFBAU
DN: 5°
SANDWICHELEMENT T= 162 mm
KERNDÄMMUNG 120 mm
Z- PFETTEN
RIEGEL
PV-ANLAGE

WANDAUFBAU
SANDWICHELEMENT T= 120 mm
KERNDÄMMUNG 120 mm
C-WANDRIEGEL
STAHLSTUTZE

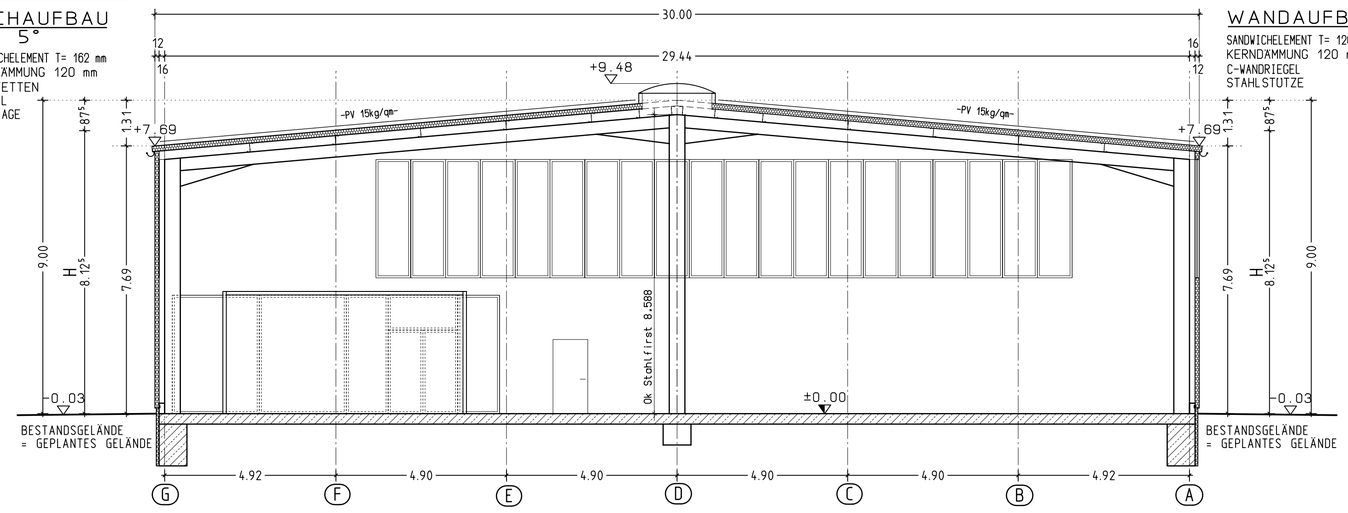

ANSICHT VON NORDEN

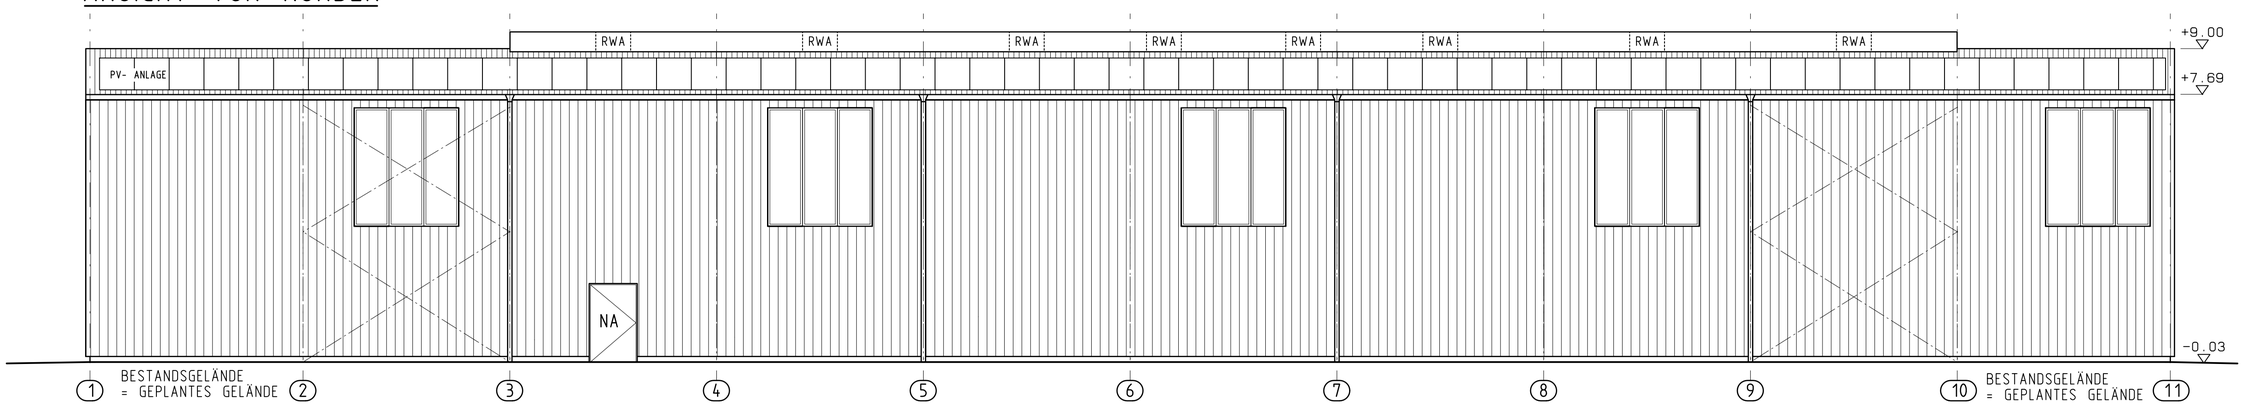

ANSICHT VON SÜDEN

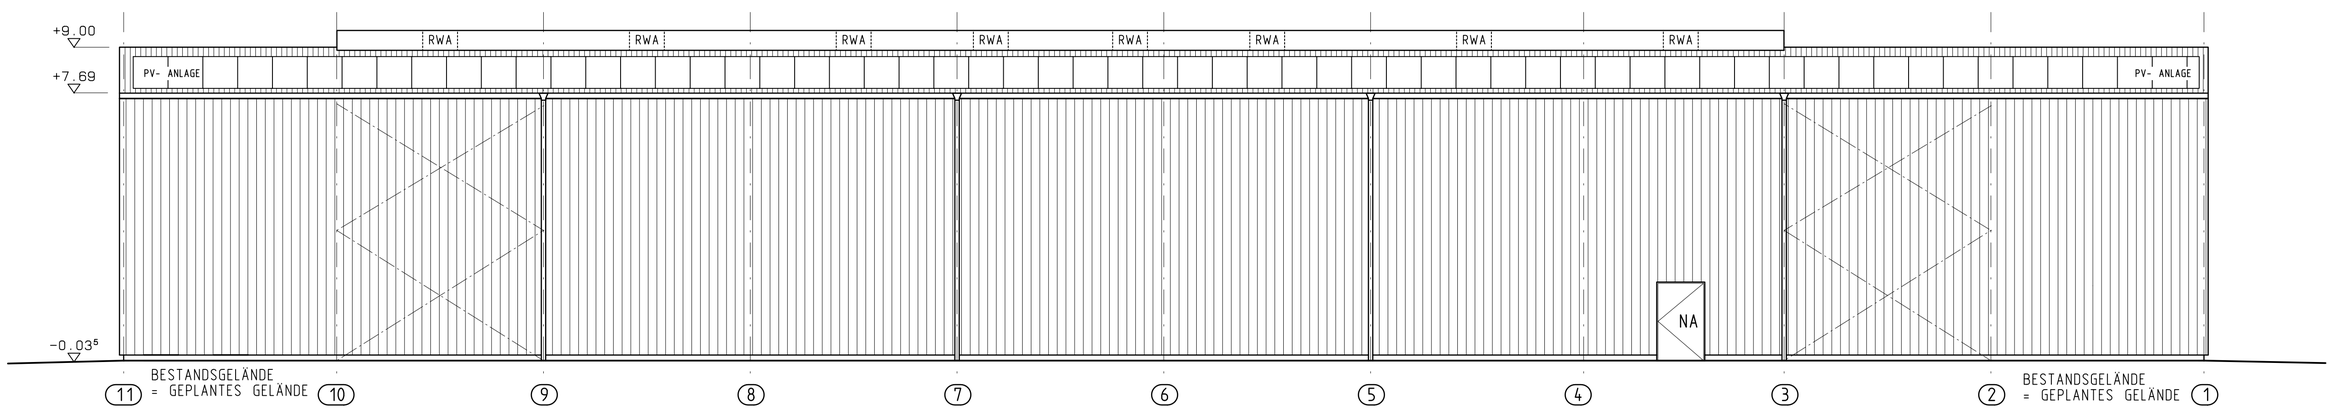

ANSICHT VON OSTEN

NEUES GEBÄUDE

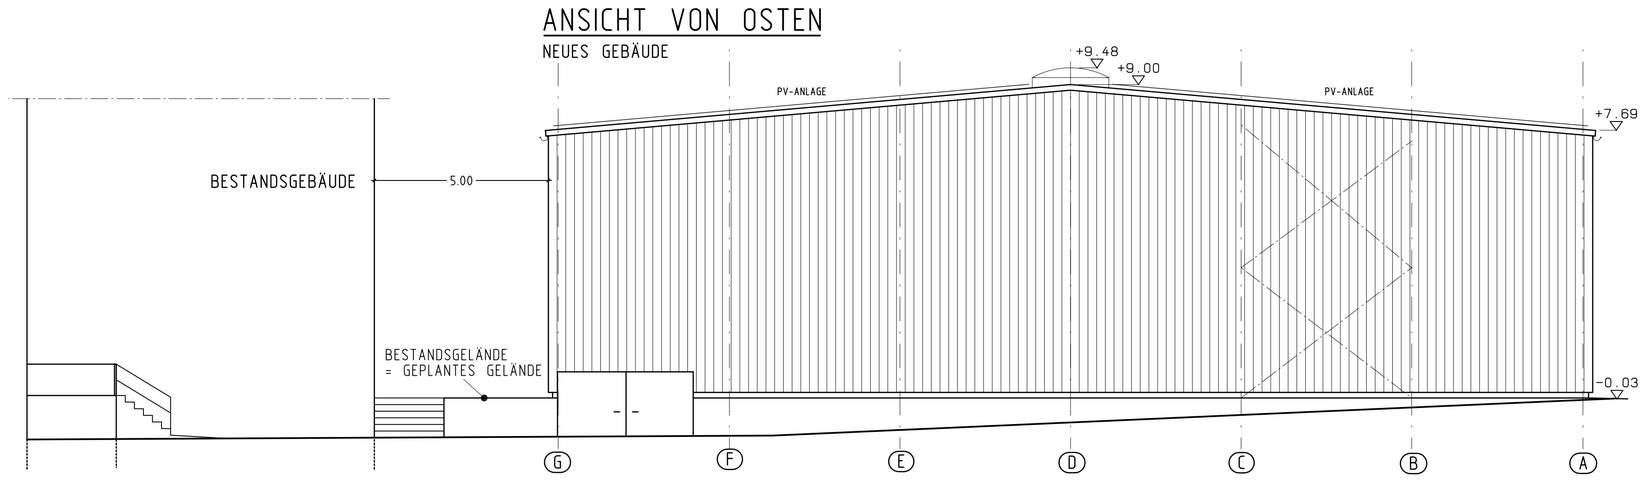

ANSICHT VON WESTEN

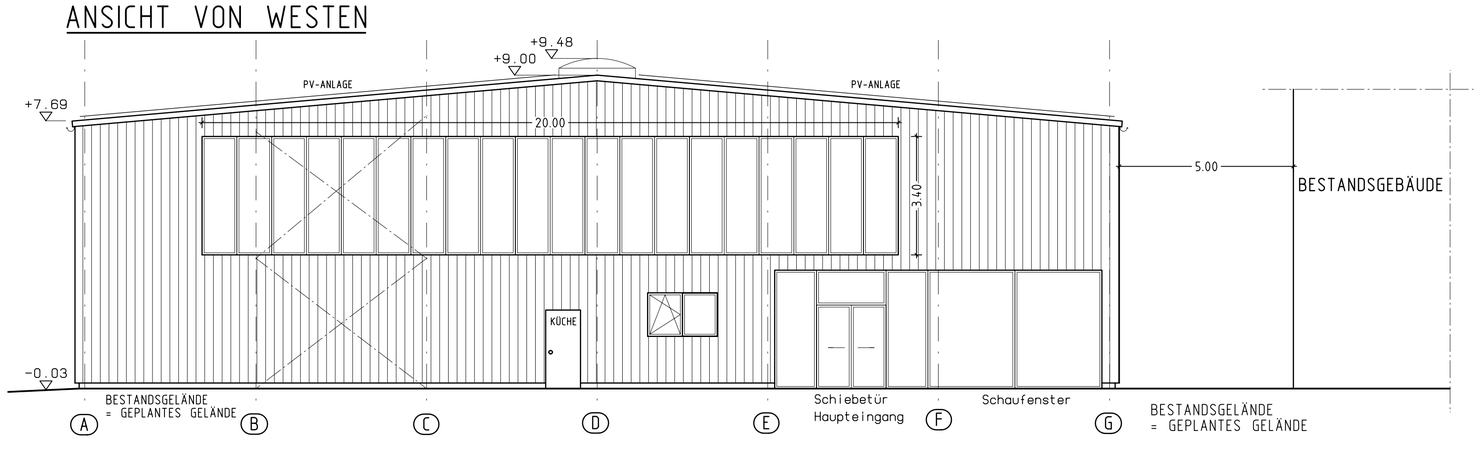

E I N G A B E P L A N

ERRICHTUNG EINER MEHRZWECKHALLE ZUR NUTZUNG ALS SPORT- UND FREIZEITCENTER (INDOOR- SPIELPARADIES) IN 04463 GROßPÖSNA, PÖSNA PARK
SEPP-VERSCHT-STRAßE 1

GEMARKUNG:	GROßPÖSNA, FLURNUMMER: 295/10; 299/7
PLANINHALT:	ANSICHTEN; SCHNITT 1-1
MASSTAB:	1:100
BAUHERR:	PropCo CCPEPF 2 GmbH & Co.KG c/o Catalyst Capital GmbH vertr. d. Herrn Martin Brandt Bockenheimer Landstraße 51-53 60325 Frankfurt

NACHBARN: FLNR. 338/3; 299/5; 299/7; 295/24; 295/25

FLNR. 299/10; 301/28; 338/3; 301/29; 299/5; 299/9; 299/8; 295/24; 295/10

hedrich Architekturbüro

Dipl.Ing.(FH)
WERNER W. HEDRICH VFA
92237 SULZBACH-ROSENBERG
ZUM FORDERTURM 1
TEL. 09661 87210
FAX. 09661 872121

SULZBACH-ROSENBERG,
04.10.2021

PROJ.NR.: 2113