


30° WALMDACH Wohnhaus (Hauptdach)

DACHAUFBAU LT. STATIK  
DACHÜBERSTAND 50 cm umlaufend

30° SATTELDACH für 2 Stück Traufenerker, Dachüberstand am Giebel 30 cm

30° WALMDACH für Erker im Erdgeschoss, Dachüberstand 30 cm umlaufend

Überdachung Alu-Konstruktion und  
Fundamente gemäß Statik  
Dipl.-Ing. Adrian Volmer vom 05.08.2021

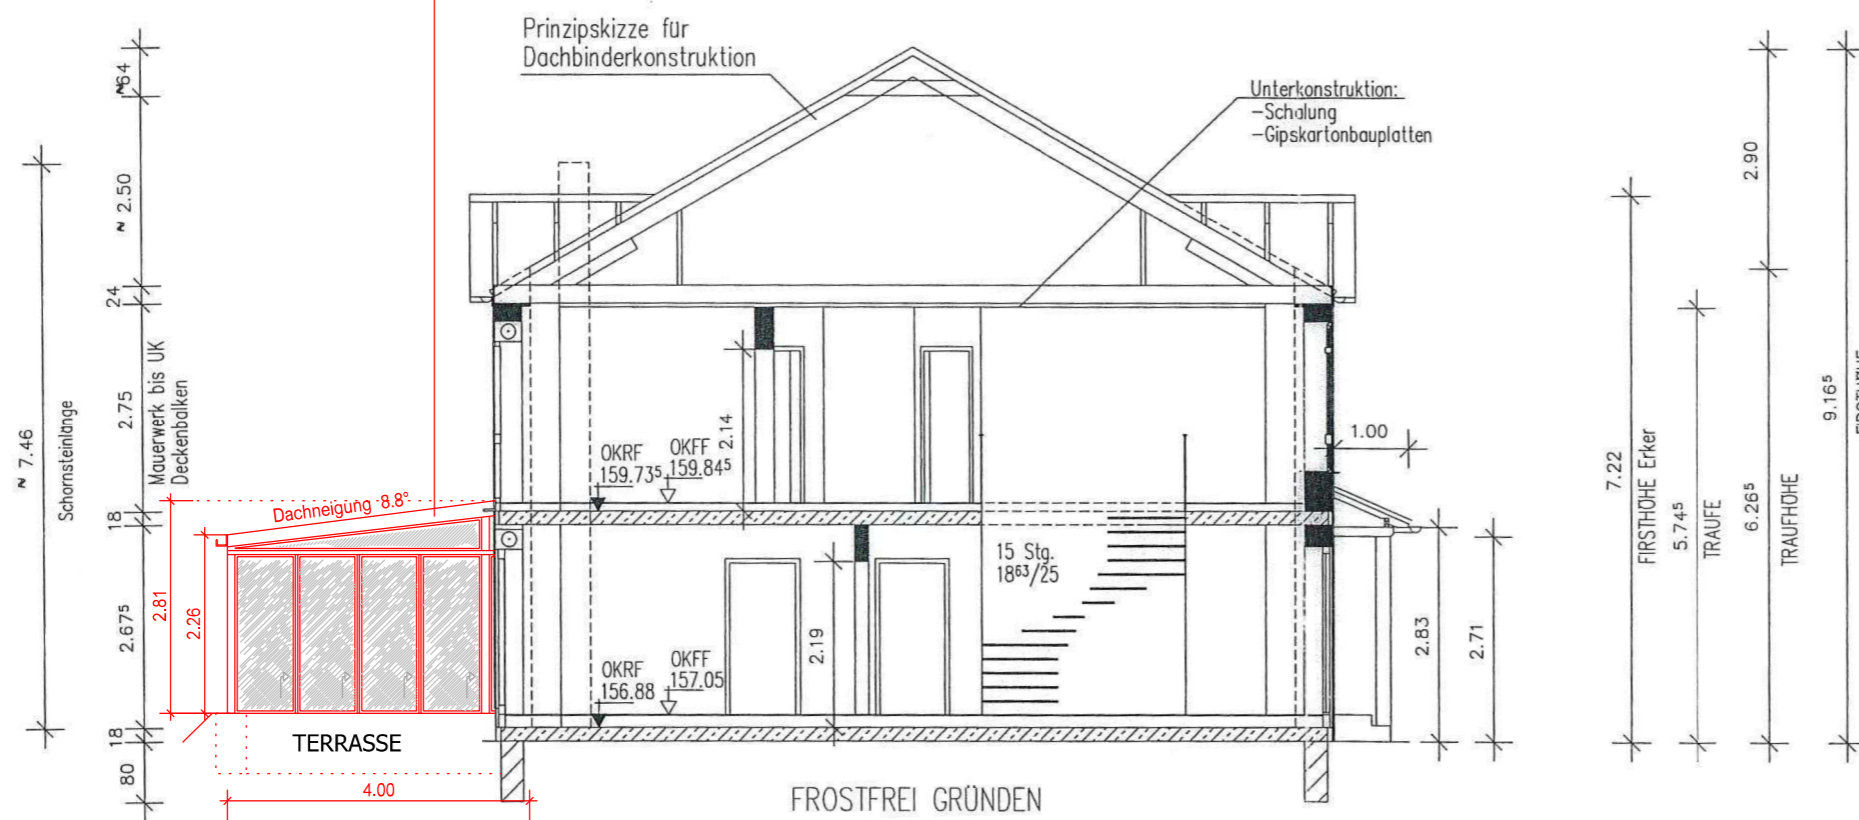

- ===== GEBÄUDEBESTAND
- Porotonziegel verputzt
  - Stahlbetondecke
  - Betondachsteine
  - Kunststofffenster
  - Dachentwässerung Titanzinkblech
- ===== NEUBAU
- Überdachung, Alu-Konstruktion, pulverbeschichtet, Farbton innen und außen anthrazitgrau, Dachverglasung Mono-Sicherheitsglas VSG 12 mm
  - zweiseitig mit Glas-Schiebfenster/-tür
  - Fundamente C 25/30 (gemäß Statik Dipl.-Ing. Adrian Volmer vom 05.08.2021)

**stamm** PLANUNG AUSSCHREIBUNG  
INGENIEURBÜRO BAULEITUNG

TIECKSTRASSE 3  
04275 LEIPZIG  
TELEFON 0341 - 30 39 40 10  
TELEFAX 0341 - 30 39 40 14

BAUHERR:  
HERR THOMAS THEUNER  
BIRKENWEG 4, 04463 GROSSPÖSNA

PROJEKT/BAUTEIL:  
ANBAU EINER ÜBERDACHUNG

STANDORT, GEMARKUNG, FLUR, FLURSTÜCK:  
BIRKENWEG 4, 04463 GROSSPÖSNA  
GROSSPÖSNA, ---, 239/x

PLANINHALT: ANTRAG AUF BAUGENEHMIGUNG  
SCHNITT A - A

MASSSTAB: 1:100	ENTWURFSVERF.: ROBBY STAMM DIPL.-BAUING. (BDB) BERATENDER ING.	BAUHERR:	PLAN-NR.: G 04
DATUM: 30.11.2021			