


ANSICHT VON WESTEN

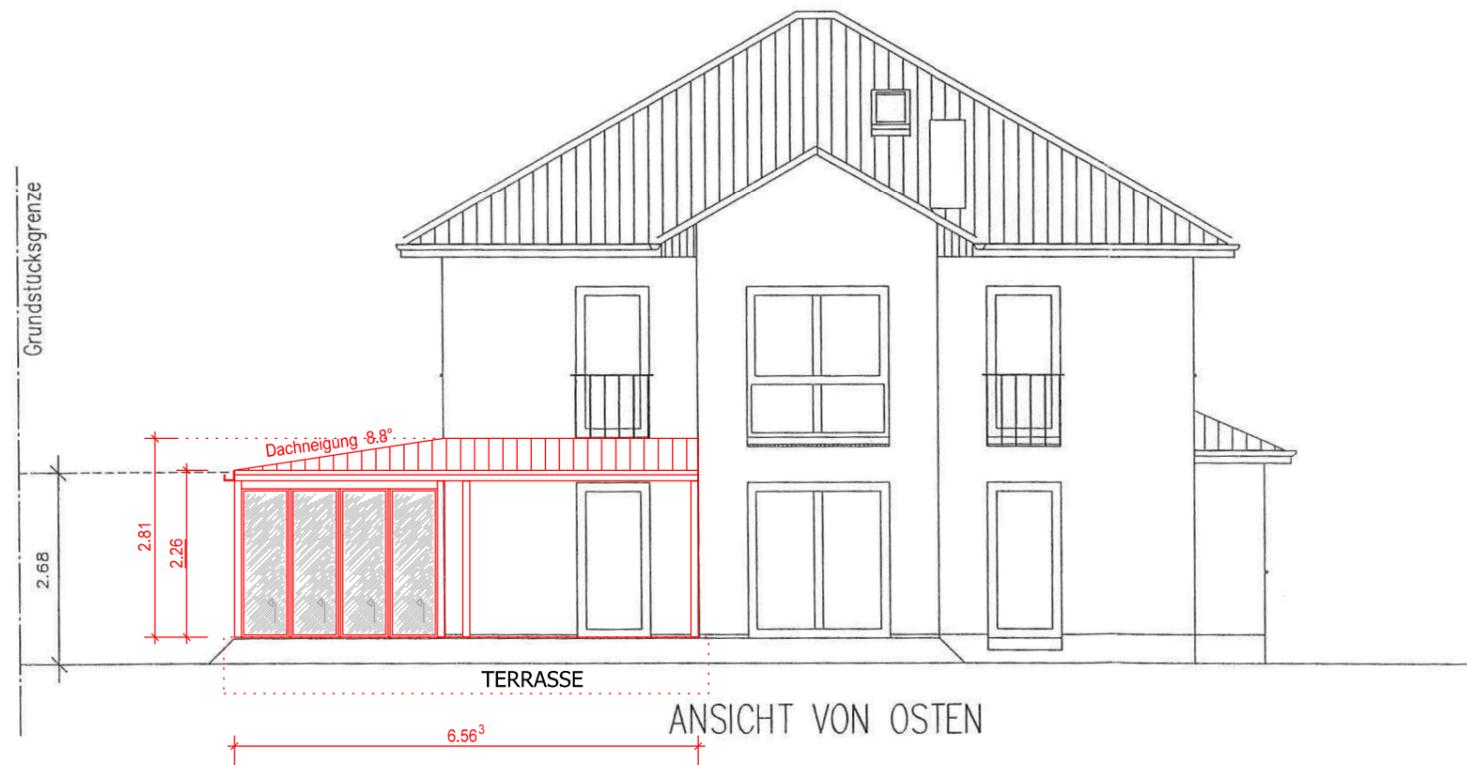

ANSICHT VON OSTEN

- GEBÄUDEBESTAND
 - Porotonziegel verputzt
 - Stahlbetondecke
 - Betondachsteine
 - Kunststofffenster
 - Dachentwässerung Titanzinkblech
- NEUBAU
 - Überdachung, Alu-Konstruktion, pulverbeschichtet, Farbton innen und außen anthrazitgrau, Dachverglasung Mono-Sicherheitsglas VSG 12 mm
 - zweiseitig mit Glas-Schiebfenster/-tür
 - Fundamente C 25/30
 (gemäß Statik Dipl.-Ing. Adrian Volmer vom 05.08.2021)

stamm PLANUNG
 AUSSCHREIBUNG
 INGENIEURBÜRO BAULEITUNG

TIECKSTRASSE 3
 04275 LEIPZIG
 TELEFON 0341 - 30 39 40 10
 TELEFAX 0341 - 30 39 40 14

BAUHERR:
 HERR THOMAS THEUNER
 BIRKENWEG 4, 04463 GROSSPÖSNA

PROJEKT/BAUTEIL:
 ANBAU EINER ÜBERDACHUNG

STANDORT, GEMARKUNG, FLUR, FLURSTÜCK:
 BIRKENWEG 4, 04463 GROSSPÖSNA
 GROSSPÖSNA, ---, 239/x

PLANINHALT: ANTRAG AUF BAUGENEHMIGUNG
 ANSICHTEN VON WESTEN UND OSTEN

MASSTAB: 1:100	ENTWURFSVERF.: ROBBY STAMM DIPL.-BAUING. (BDB) BERATENDER ING.	BAUHERR:	PLAN-NR.: G 05
DATUM: 30.11.2021			