




Flurstück: 65/1
Gemarkung: Muckern (1845)

Gemeinde: Großpösna
Kreis: Landkreis Leipzig

Erstellt am 02.11.2021

5676819

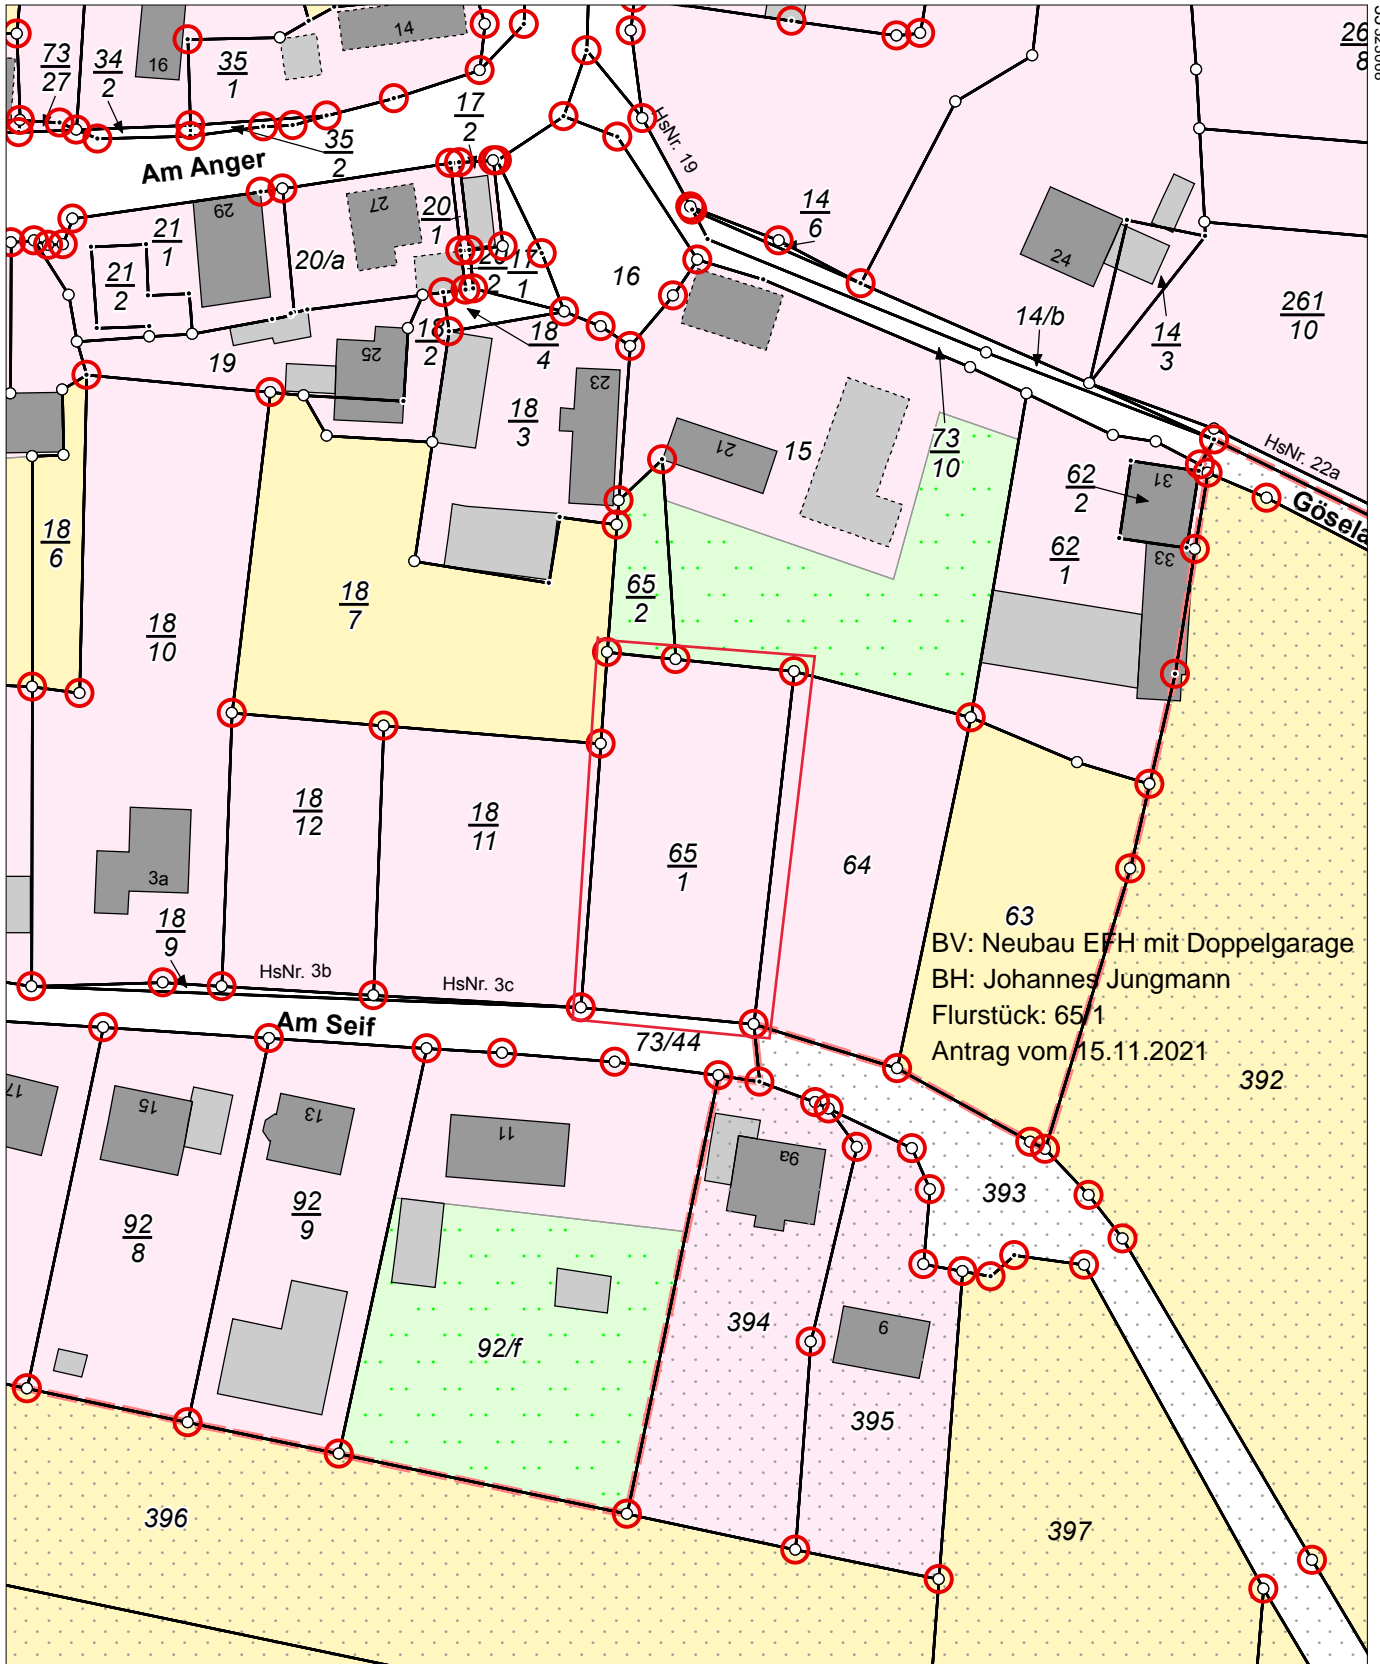

5676599

Maßstab 1:1000 0 10 20 30 Meter