




Südsicht Variante 2

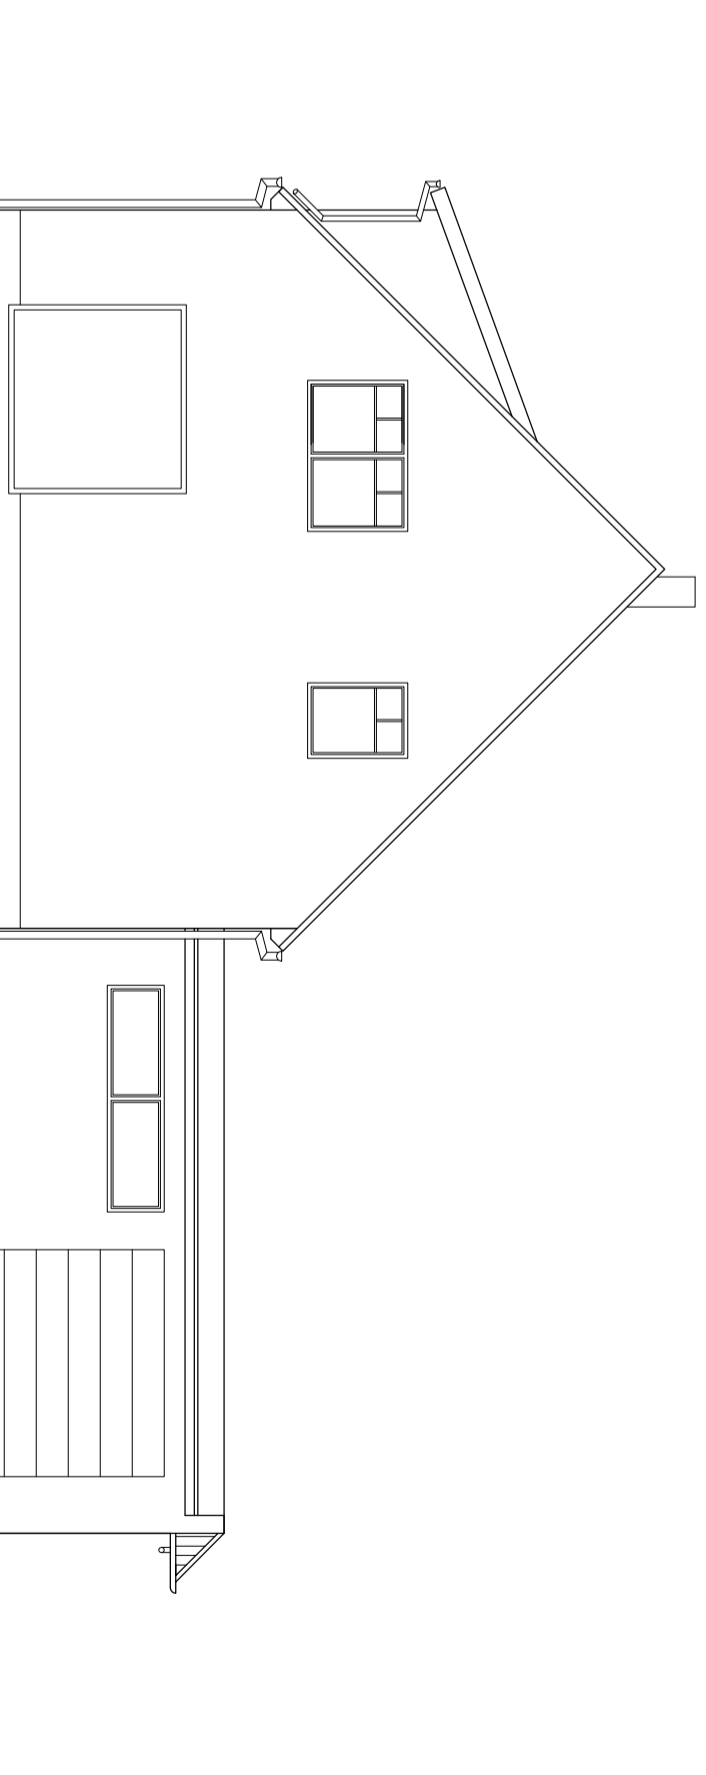

Nordansicht

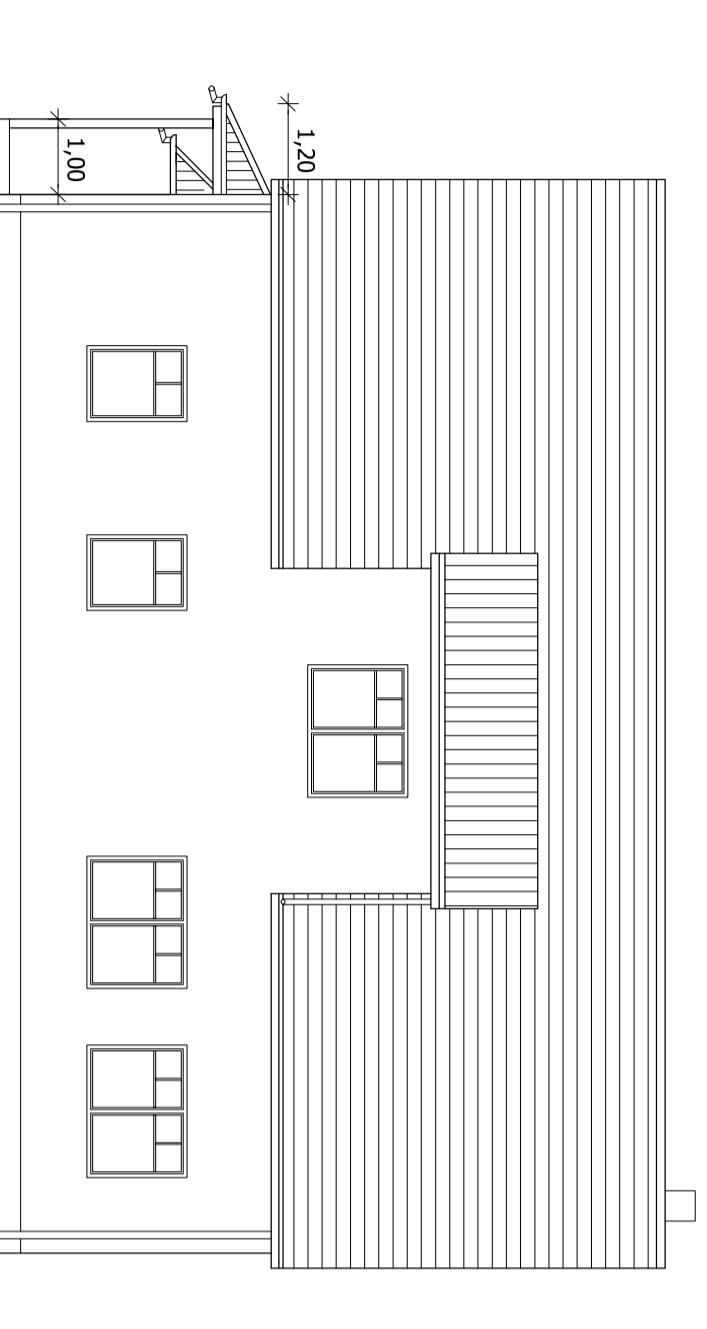

Ostansicht

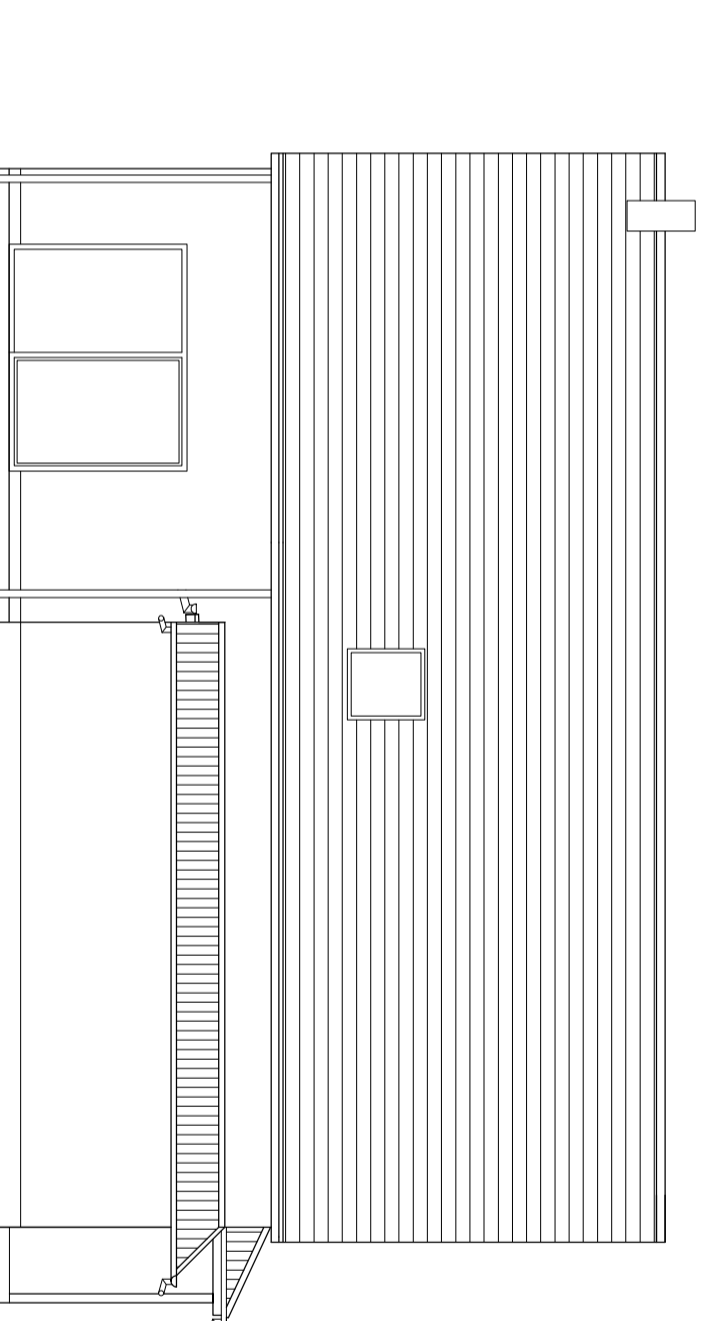

Westansicht

Farbangaben:
 Dachdeckung: RAL 3007
 Fassade: Keim S 119
 Leibung/Faschen: Keim S 157
 Fenster: Keim S 157

Bauvorhaben:
Neubau EFH mit Doppelgarage
 Am Seif, 04463 Großbörsna, OT Dreiskau-Muckern
 Gemarkung Muckern, Flurstück 65/1

Bauherr:
 Johannes Jungmann
 Max-Borsdorf-Straße 16
 04318 Leipzig

Unterschrift _____

Planer:
WF Plan
 Gesellschaft für Gebäudeplanung und Service mbH
 Spendierallee 19, 04442 Zwenkau
 Tel.: 034203 / 4334-0
 Fax: 034203 / 4334-11
 info@wplan.de

Plan: Ansichten

Plan-Nr.: GP-02

Planart: Genehmigungsplanung

Datum: 15.11.2021

Maßstab: 1:100

Blattgröße: A2