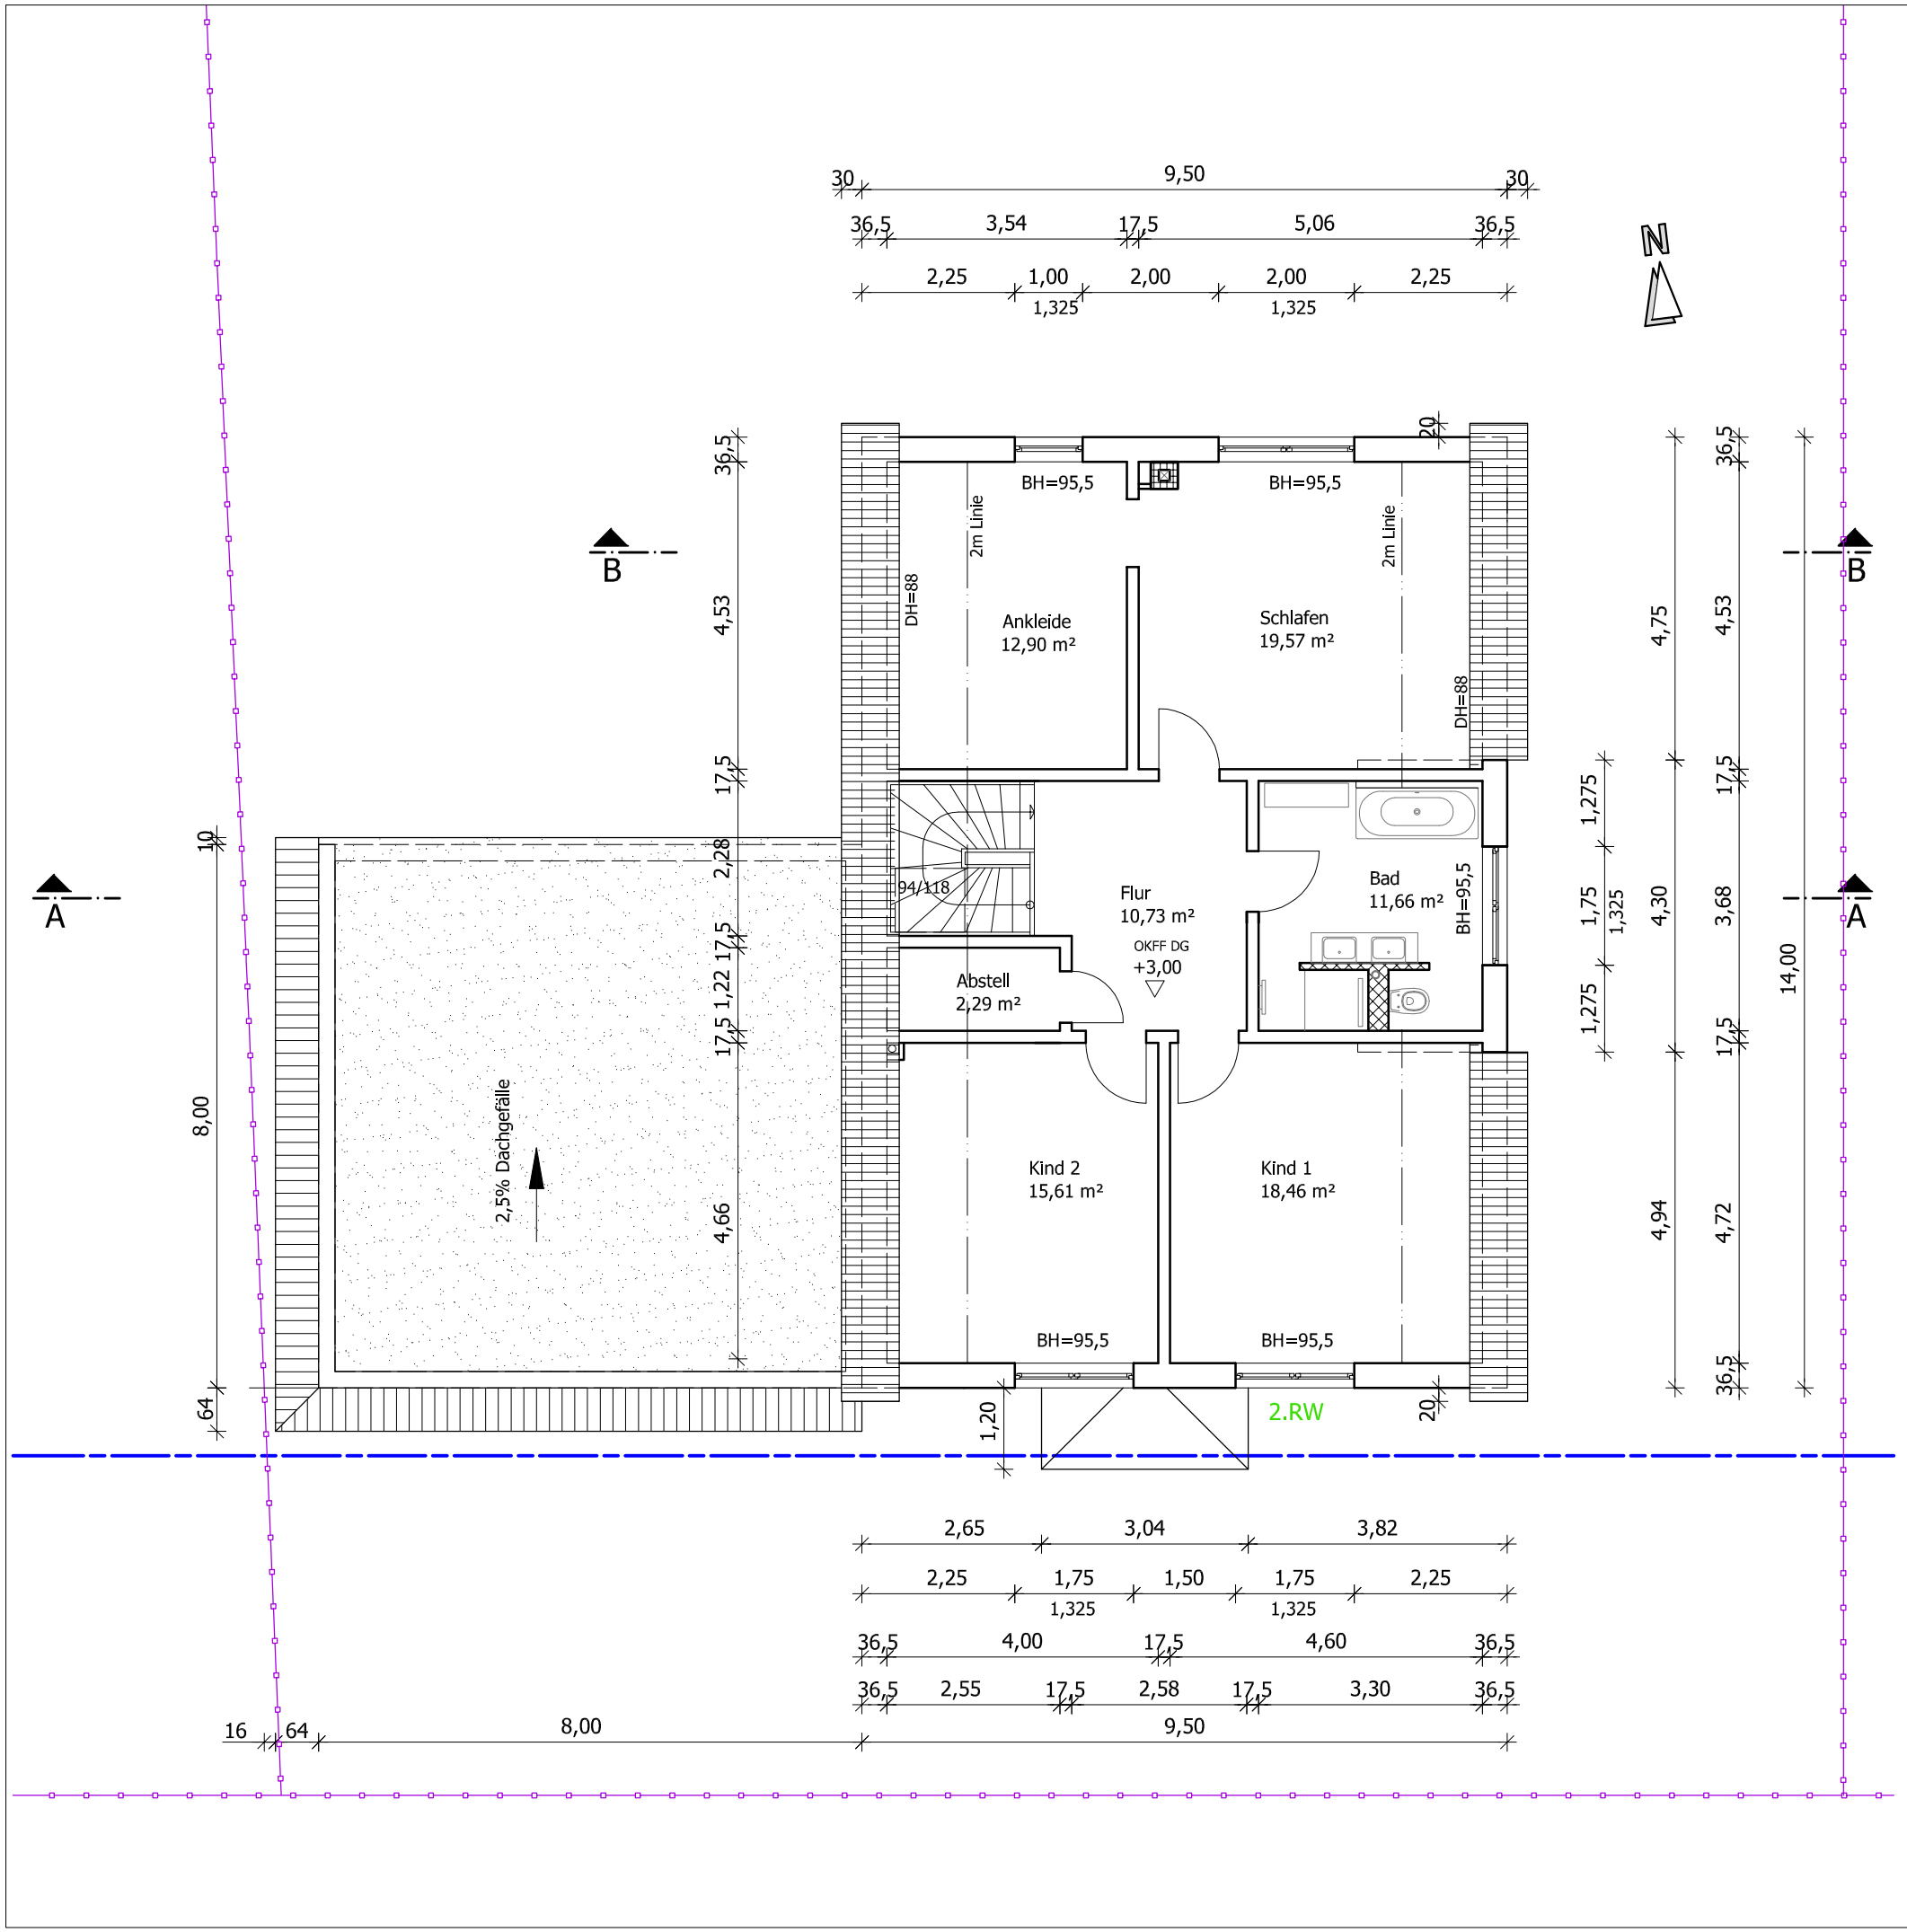

Legende

- Mauerwerk Porenbeton
  außen PP2-0,35
  innen: PP6-0,65
- Trockenbau
- Flurstücksgrenze
- Baugrenze

2.RW 2. Rettungsweg
(Rettungsfenster ≥ 0,90 x 1,20)

OK Brüstungshöhen beziehen sich
auf OK Fertigfußboden

OK Gelände am Eingang = 131,44m DHHN = -0,15 m

OK Bodenplatte = 131,35m DHHN = -0,24 m

OKFF EG = 131,59m DHHN = ± 0,00 m

Farbangaben:

Dachdeckung:	RAL 3007
Fassade:	Keim S 119
Leibung/Faschen:	Keim S 157
Fenster:	Keim S 157

Bauvorhaben:

Neubau EFH mit Doppelgarage
Am Seif, 04463 Großpösna, OT Dreiskau-Muckern
Gemarkung Muckern, Flurstück 65/1

Bauherr:

Johannes Jungmann
Max-Borsdorf-Straße 16
04318 Leipzig

Unterschrift

Planer:

WF Plan
Gesellschaft für Gebäudeplanung und Service mbH
Spenglerallee 19, 04442 Zwenkau
Tel.: 034203 / 4334-0
Fax: 034203 / 4334-11
info@wfplan.de
Aufsteller: Anja Pilz

Plan:	Grundriss Dachgeschoss	Plan-Nr. :	GP-04
Planart:	Genehmigungsplanung	Datum:	15.11.2021
Maßstab:	1:100	Blattgröße:	A3