


SCHNITT "1-1"

DACHAUFBAU
 DN: 2%
 FPO-DACHBAHN 1,8mm
 GLASVLIES (HARTE BEDACHUNG)
 PIR-DÄMMUNG 120mm
 DAMPFBREMS
 STAHL-TRAPEZBLECH

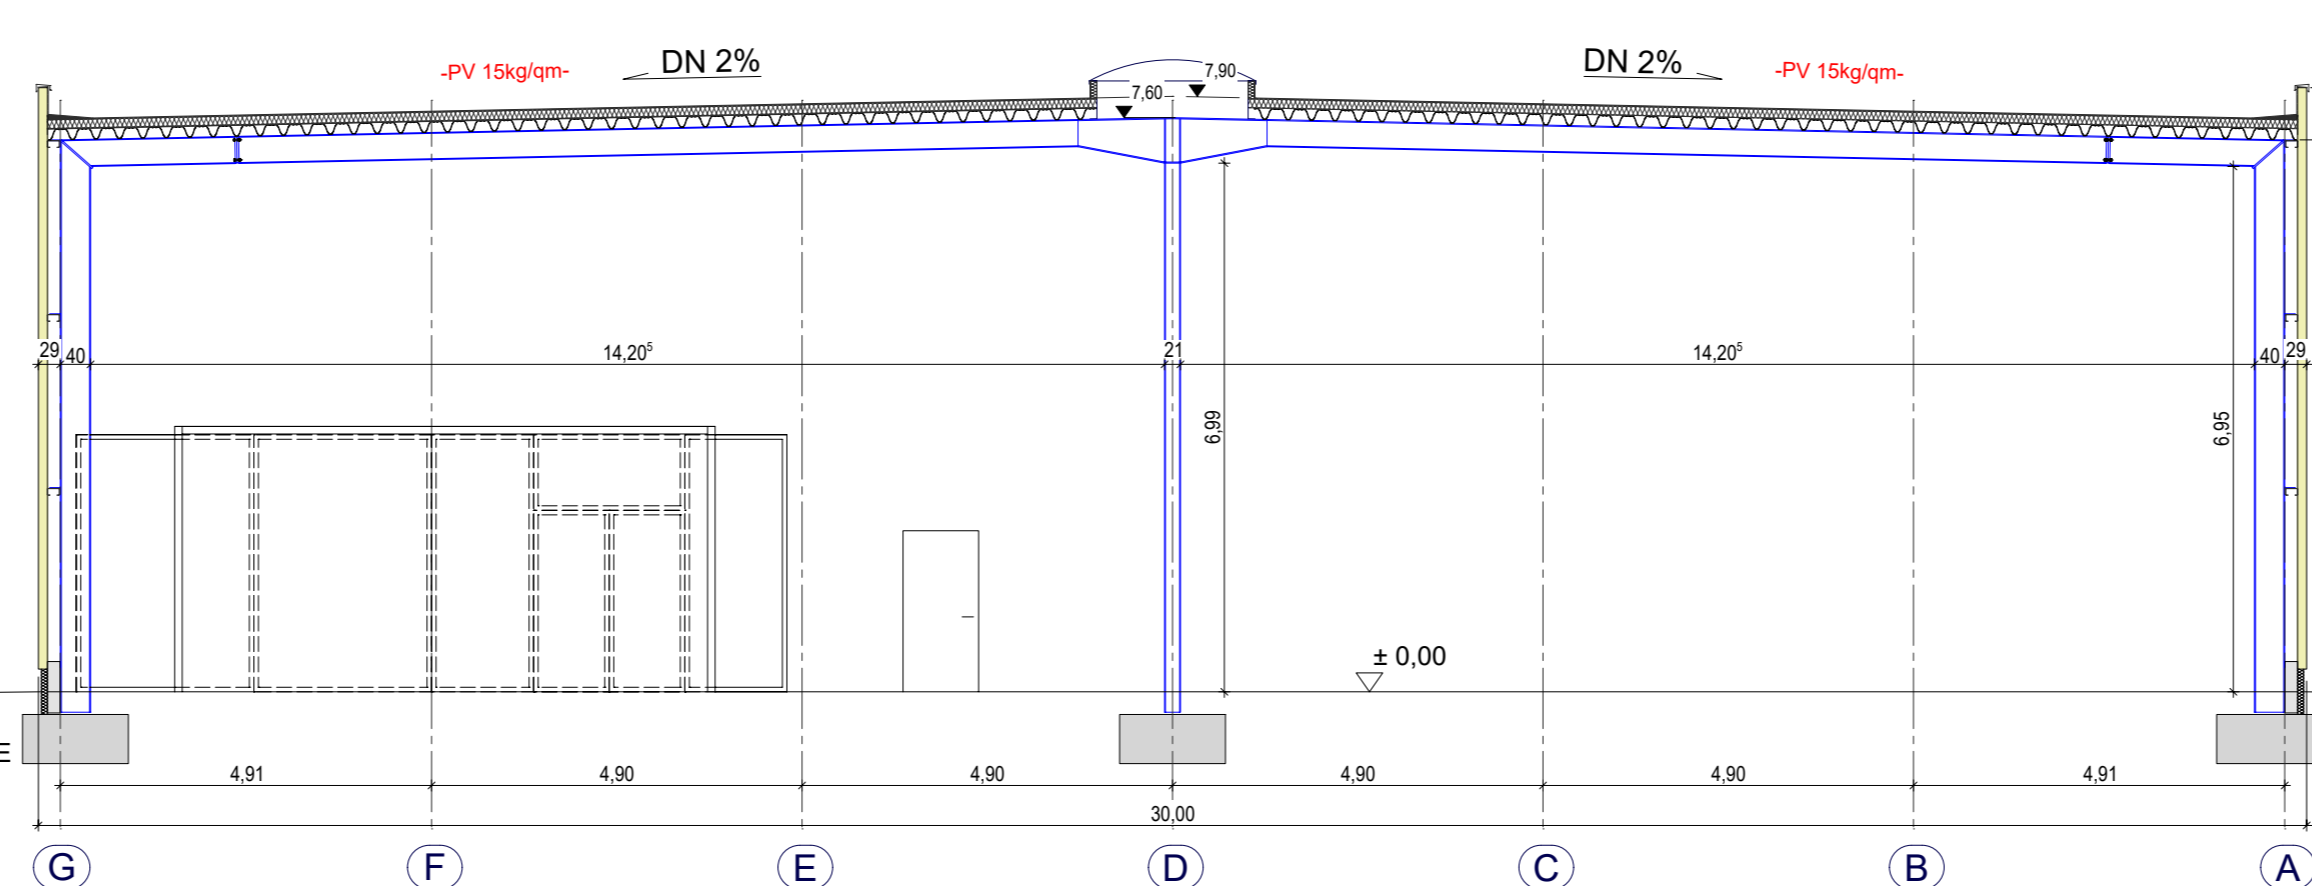

WANDAUFBAU
 SANDWICHELEMENT T= 120mm
 KERNDÄMMUNG 120mm
 C-WANDRIEGEL
 STAHLSTÜTZE

Eingabeplan

Gemarkung: Großpörsna, Flurnummer: 295/10; 299/7
 Farbe: Fassade RAL 7035 lichtgrau
 Fensterprofile RAL 9007 grau aluminium
 Höhe: ± 0,00 = 147,50m üNNH

Bauvorlageberechtigter: Bauherr

Änderung	Name	Datum	Index
			B
			A

Errichtung einer Freizeithalle
 im Bereich des Posna-Parkes in Stahlbauweise

Bauherr: PropCo CCPEPF 2 GmbH & Co. KG
 Objekt: 04463 Großpörsna, Sepp-Vertsch-Str. 1
 Planung: Genehmigungsplanung / Teibor
 Zeichnung: Grundriss und Schnitt

UNGER STAHLBAU BREHNA GmbH
 Münchener Straße 16
 06796 Brehna
 Tel.: 034 954 / 522-0
 Fax: 034 954 / 487 08
 info@ungerstaahlbau.de
 www.ungerstaahlbau.de

UNGER

H/B = 594 / 950 (0.56m²)