



ANSICHT VON OSTEN - Achse 1

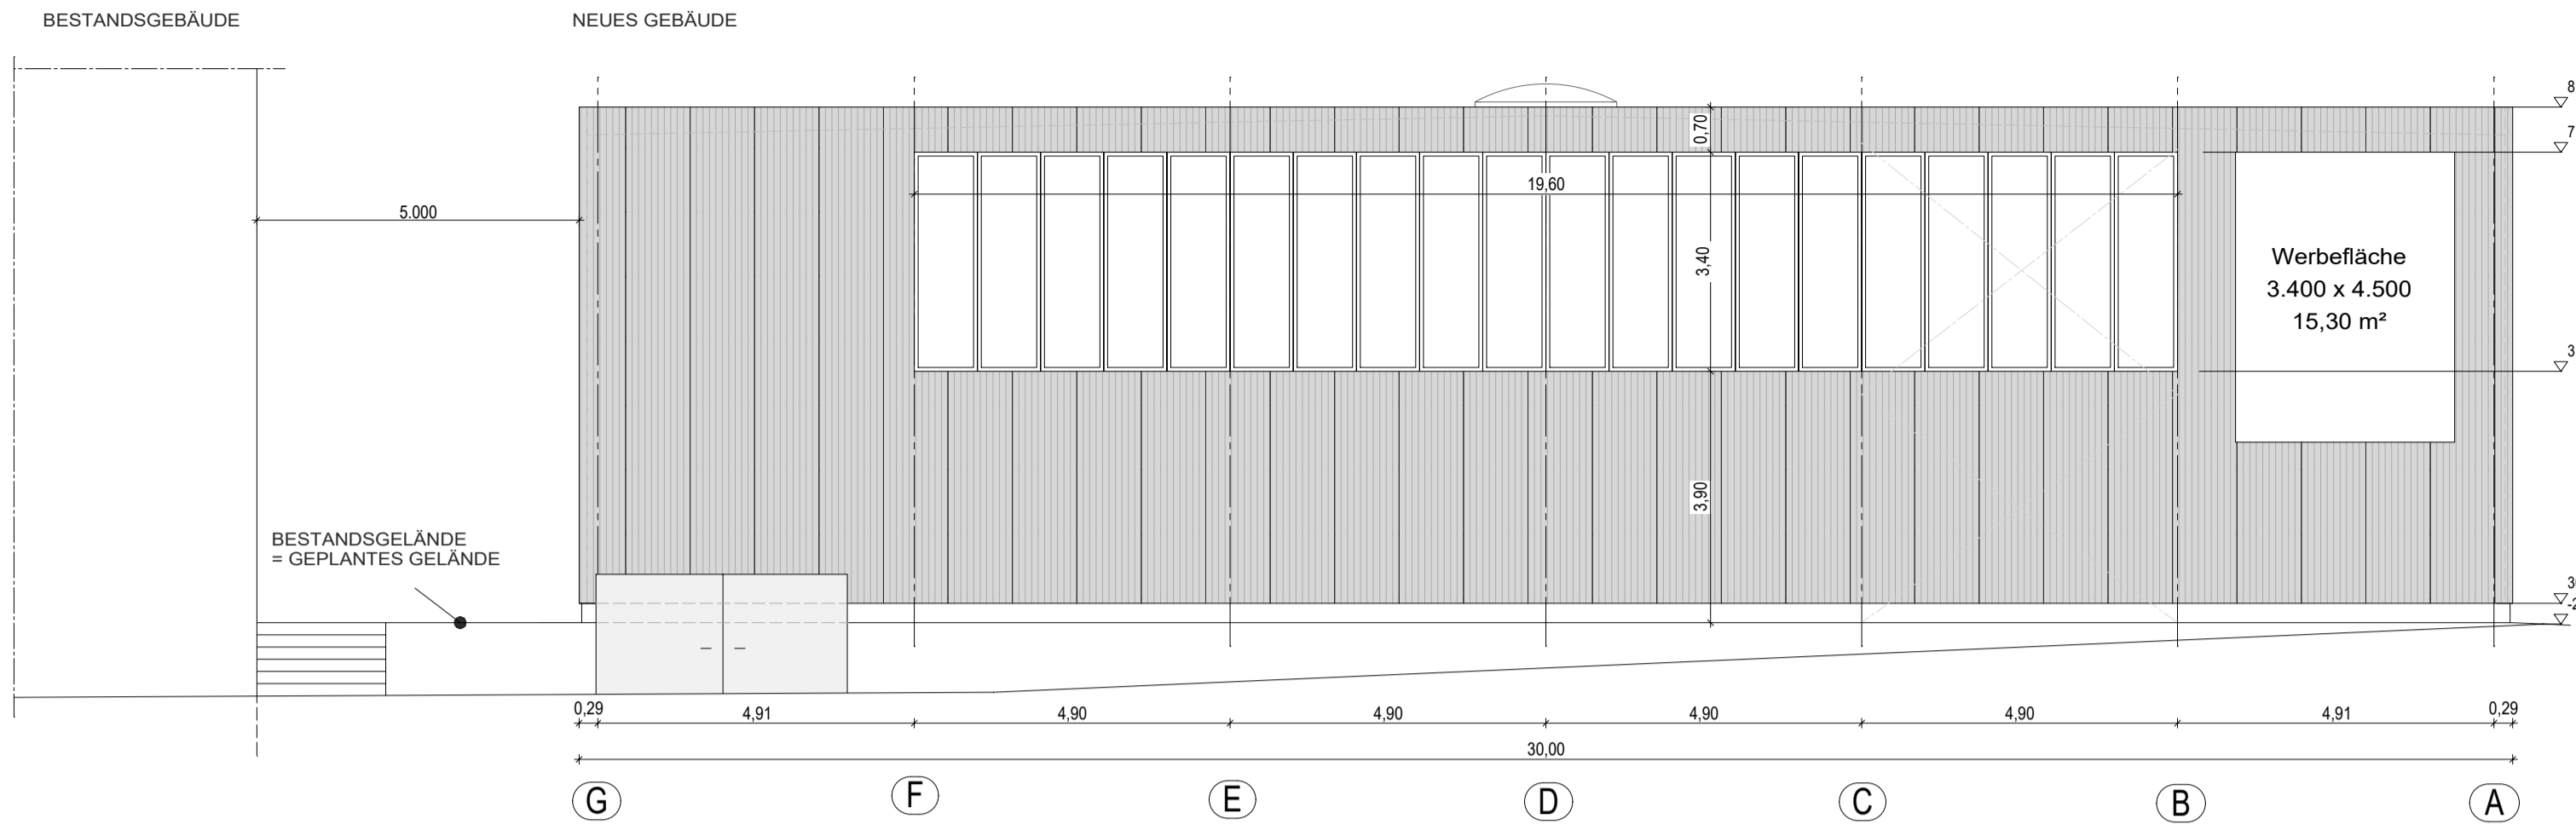


ANSICHT VON WESTEN - Achse 11



ANSICHT VON NORDEN - Achse A

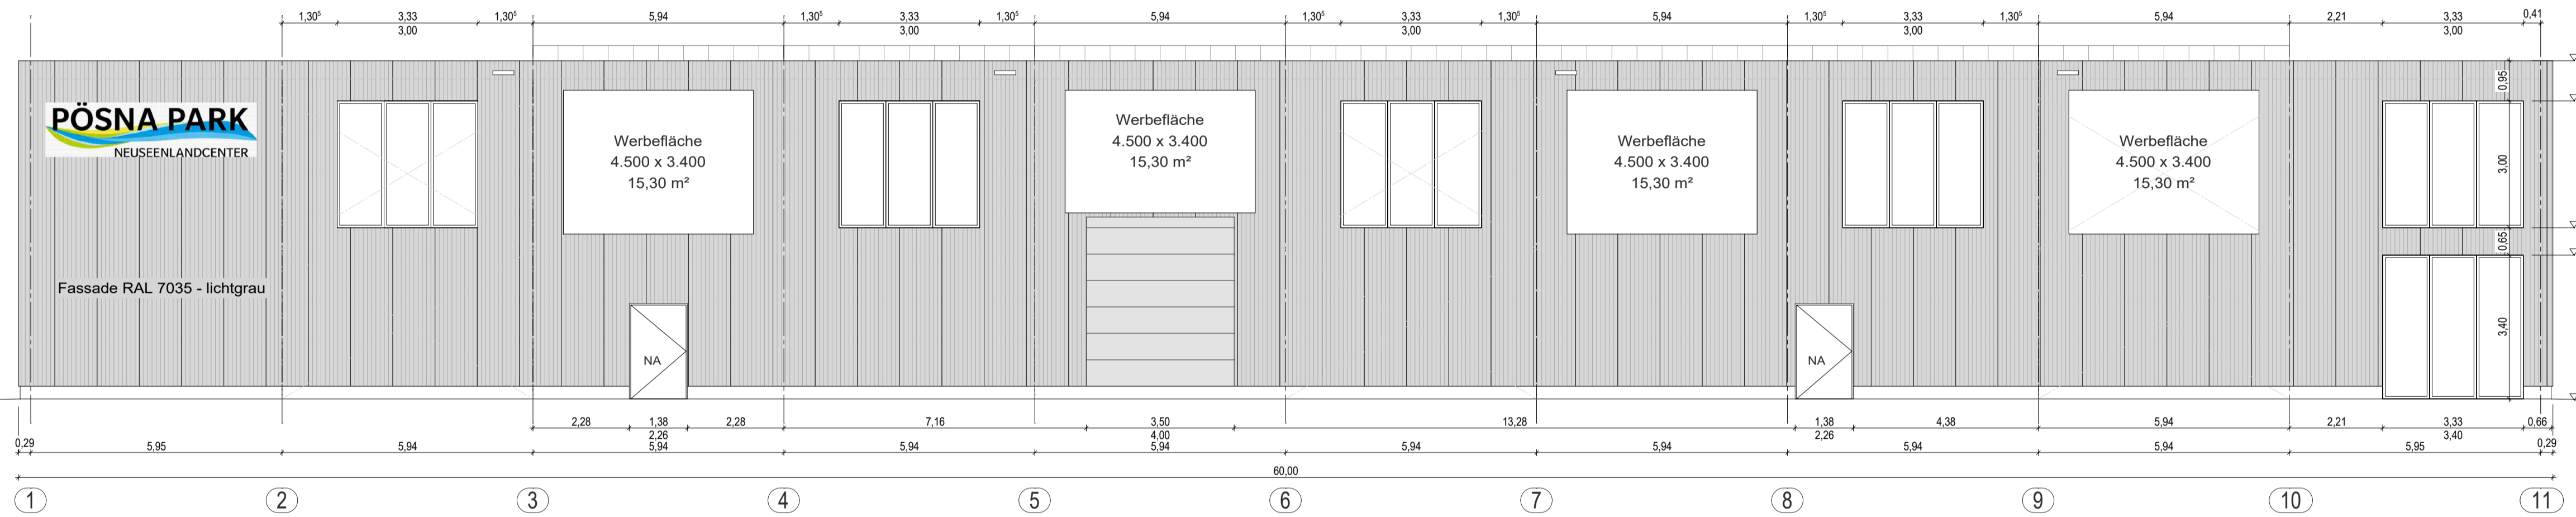

ANSICHT VON SÜDEN - Achse G

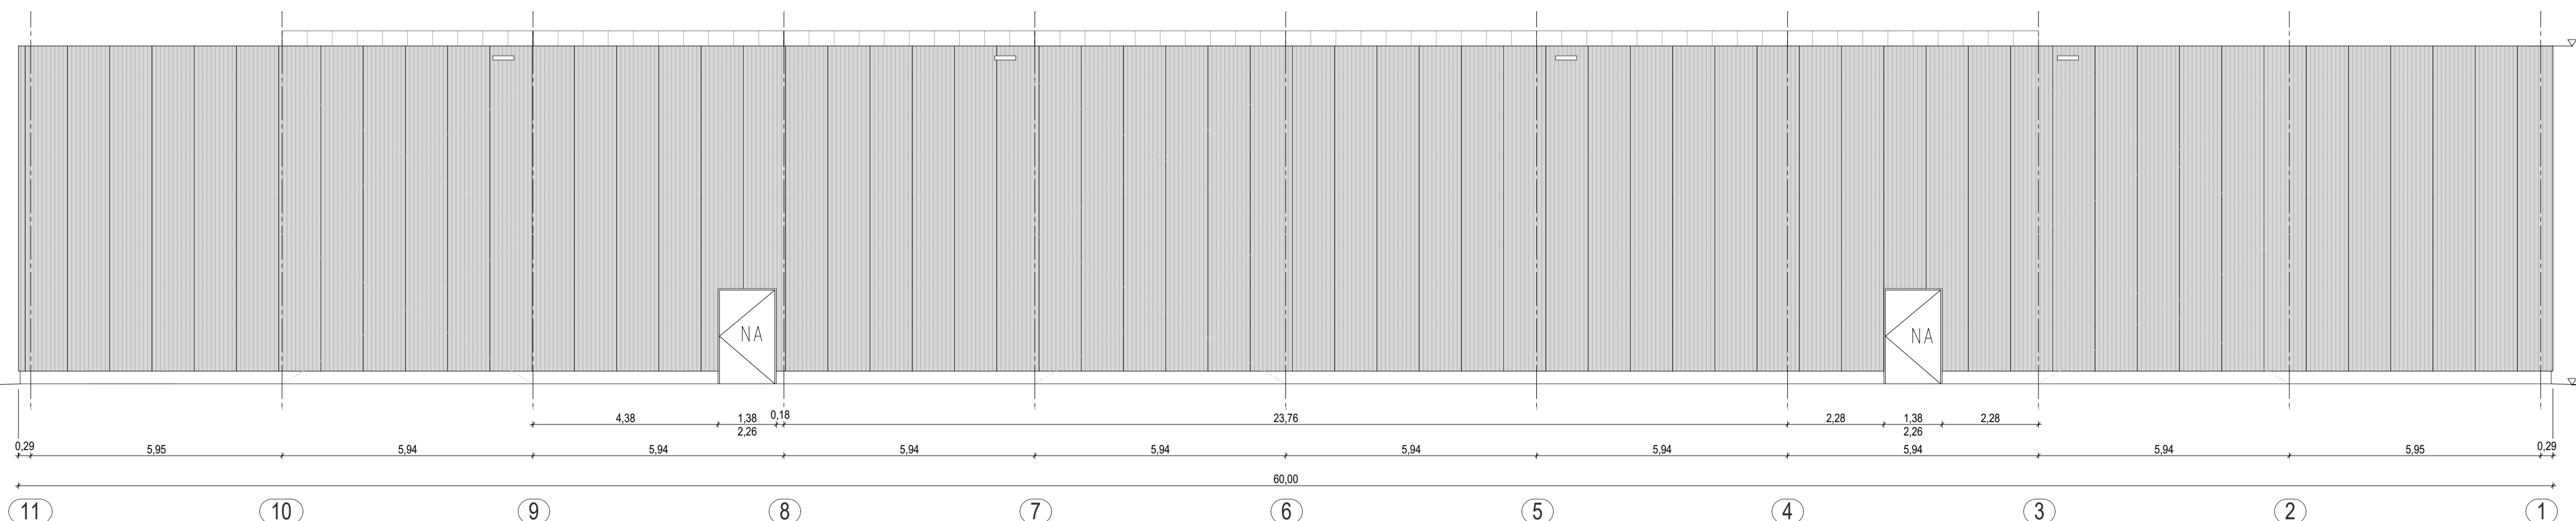

Eingabeplan

Gemarkung: Großpösna, Flurnummer: 295/10; 299/7
 Farbe: Fassade RAL 7035 lichtgrau
 Fensterprofile RAL 9007 grau-aluminium
 Höhe: ± 0,00 = 147,50m üNHN

Bauvorlageberechtigter: _____ Bauherr: _____

| Änderung | Name | Datum | Index |
|----------|------|-------|-------|
| - | - | - | D |
| - | - | - | C |
| - | - | - | B |
| - | - | - | A |

| | | | |
|---------------|--------------------------------------|---|-------|
| Beschreibung | | Errichtung einer Freizeithalle im Bereich des Pösna-Parkes in Stahlbauweise | |
| Bauherr | PropCo CCPEPF 2 GmbH & Co. KG | Auftrag Nr. | 20135 |
| Bevort | 04463 Großpösna, Sepp-Vertsch-Str. 1 | Plan-System, Z-AU-Index | |
| Planungsphase | Genehmigungsplanung / Teikur | Maßstab | 1:100 |
| Zeichnung | Ansichten | Blatt Nr. | 02 |
| Datum | 30.05.2022 | MS | |
| Geprüft | | | |

| | |
|------------------------------|-----------------------------|
| UNGER STAHLBAU BREHNA GmbH | |
| Münchener Straße 16 | 06796 Brehna |
| Tel.: 034 954 / 522-0 | Fax: 034 954 / 487 06 |
| info@ungerstahlbau-brehna.eu | www.ungerstahlbau-brehna.eu |