

Vermessungsverwaltung des Freistaates Sachsen Landkreis Leipzig

Leipziger Straße 67 04552 Borna


Auszug aus dem Liegenschaftskataster


Liegenschaftskarte 1:1000


Erstellt am 19.04.2022


1:1000 0 10


Maßstab

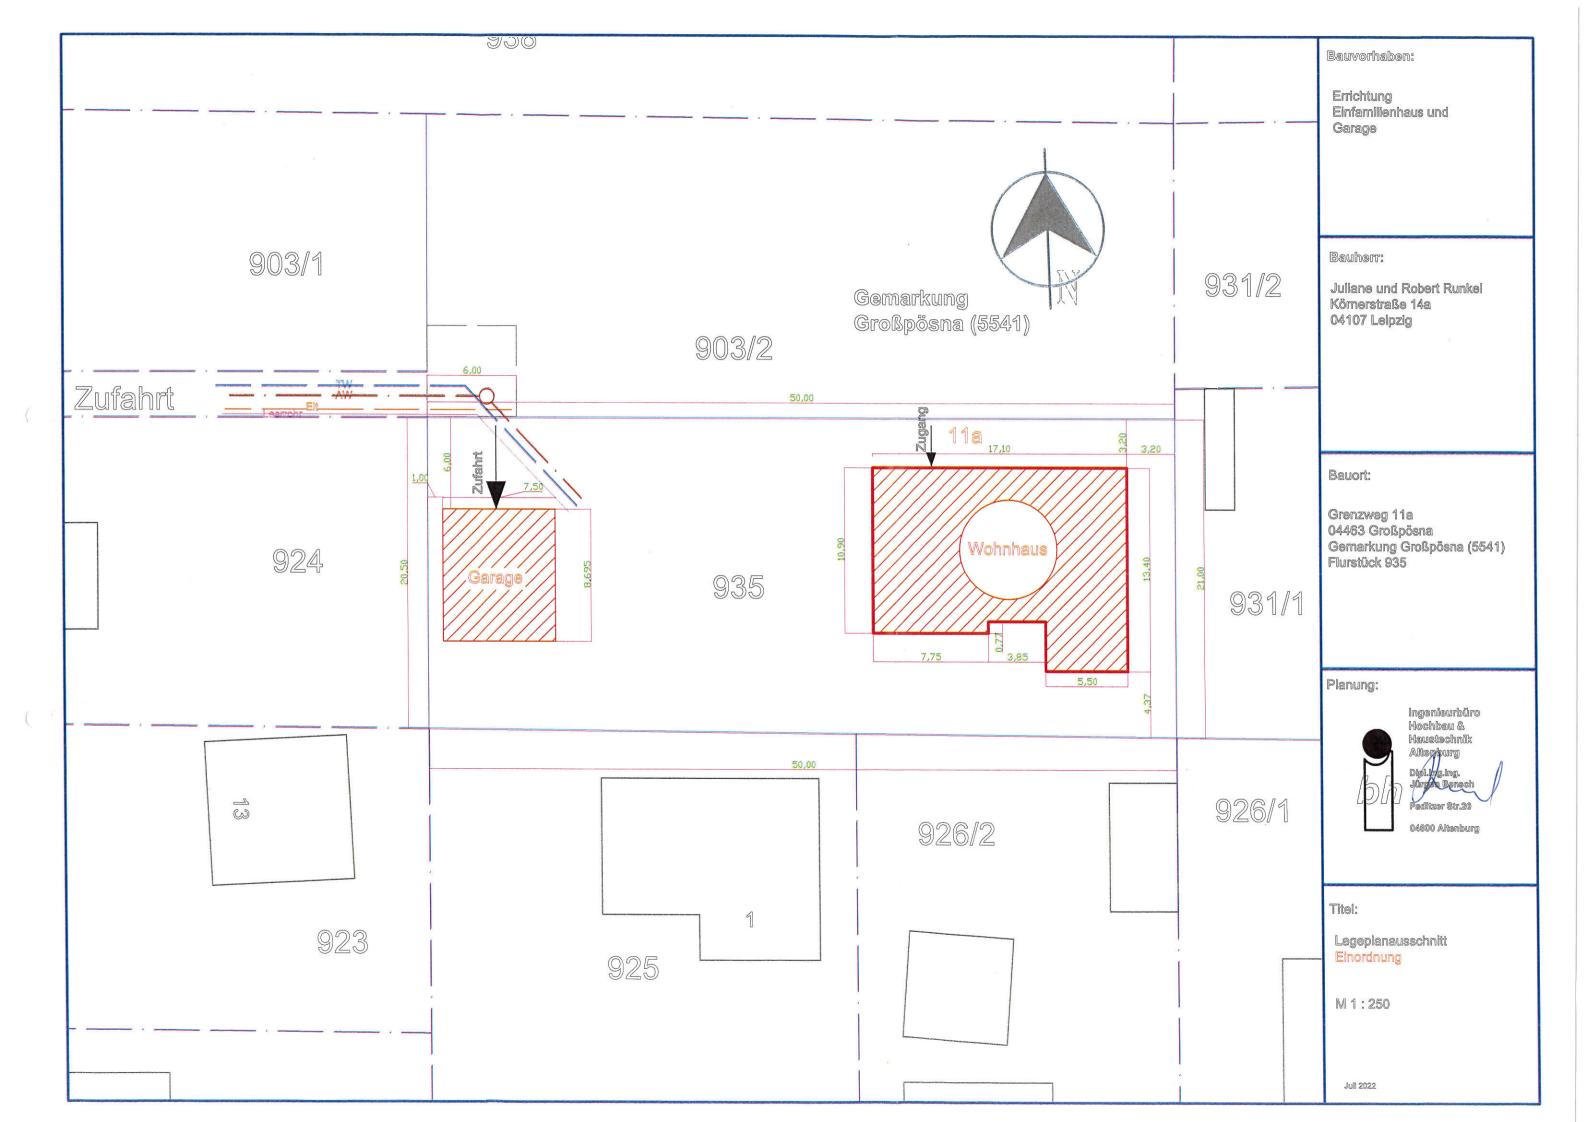


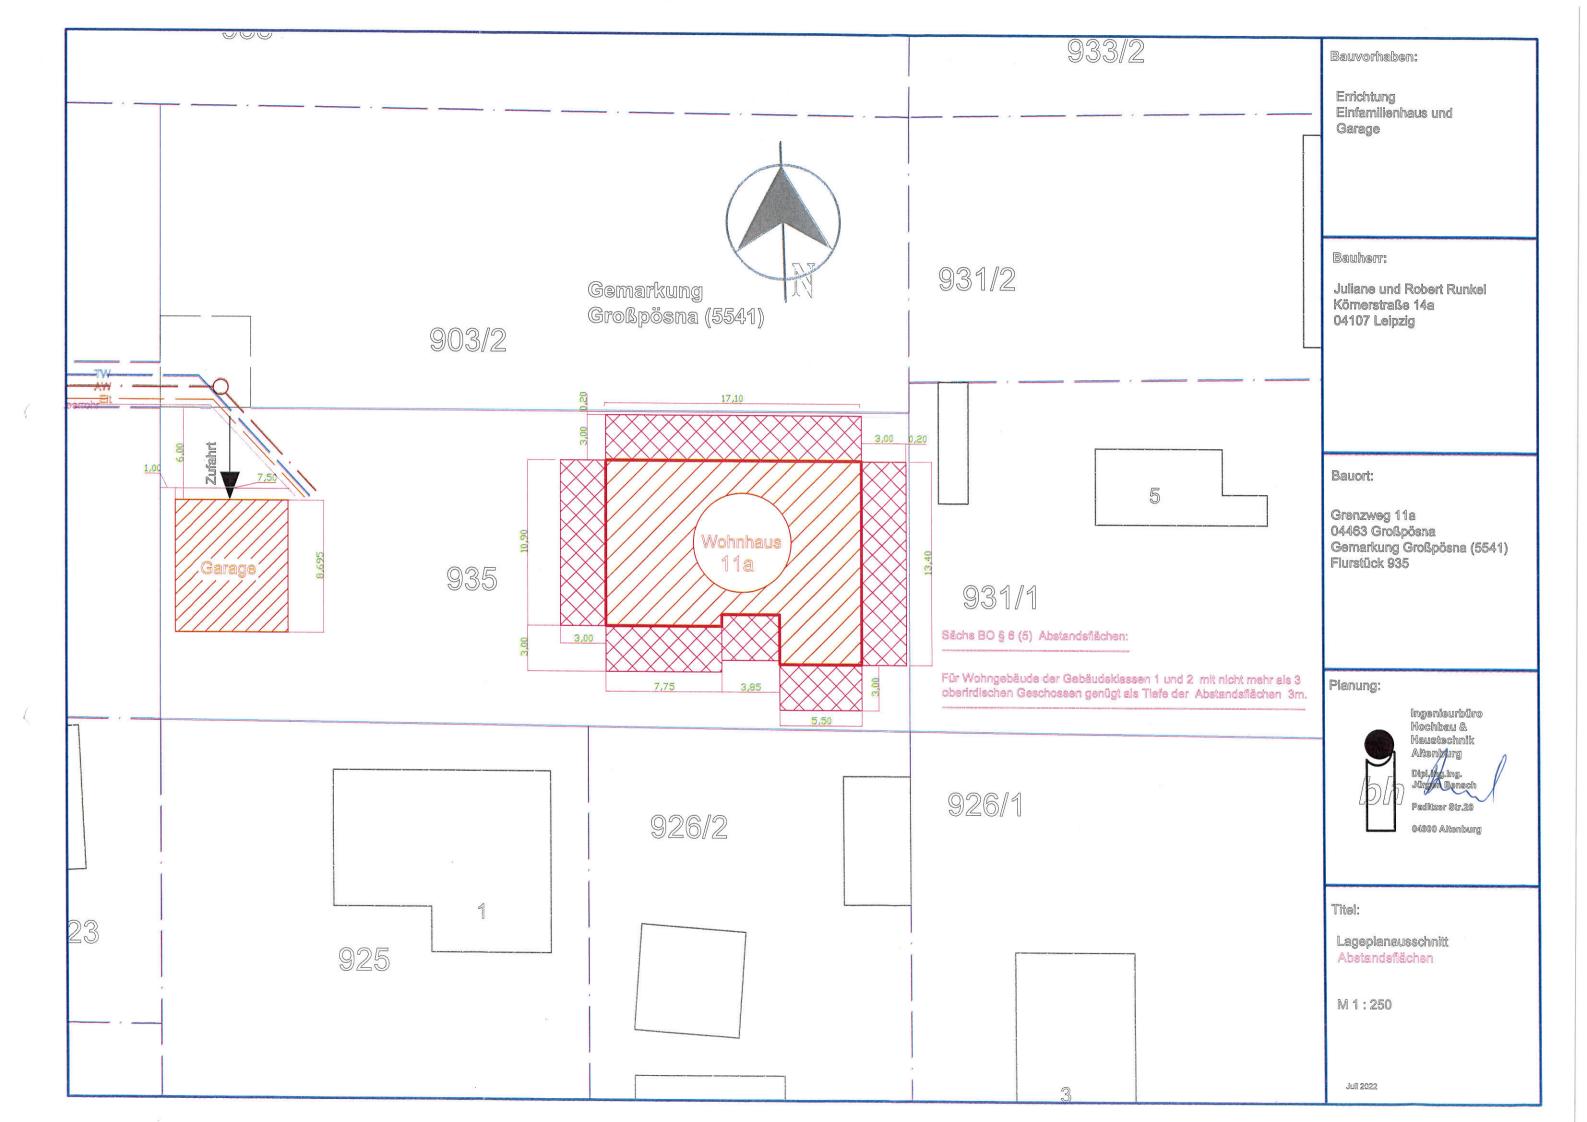


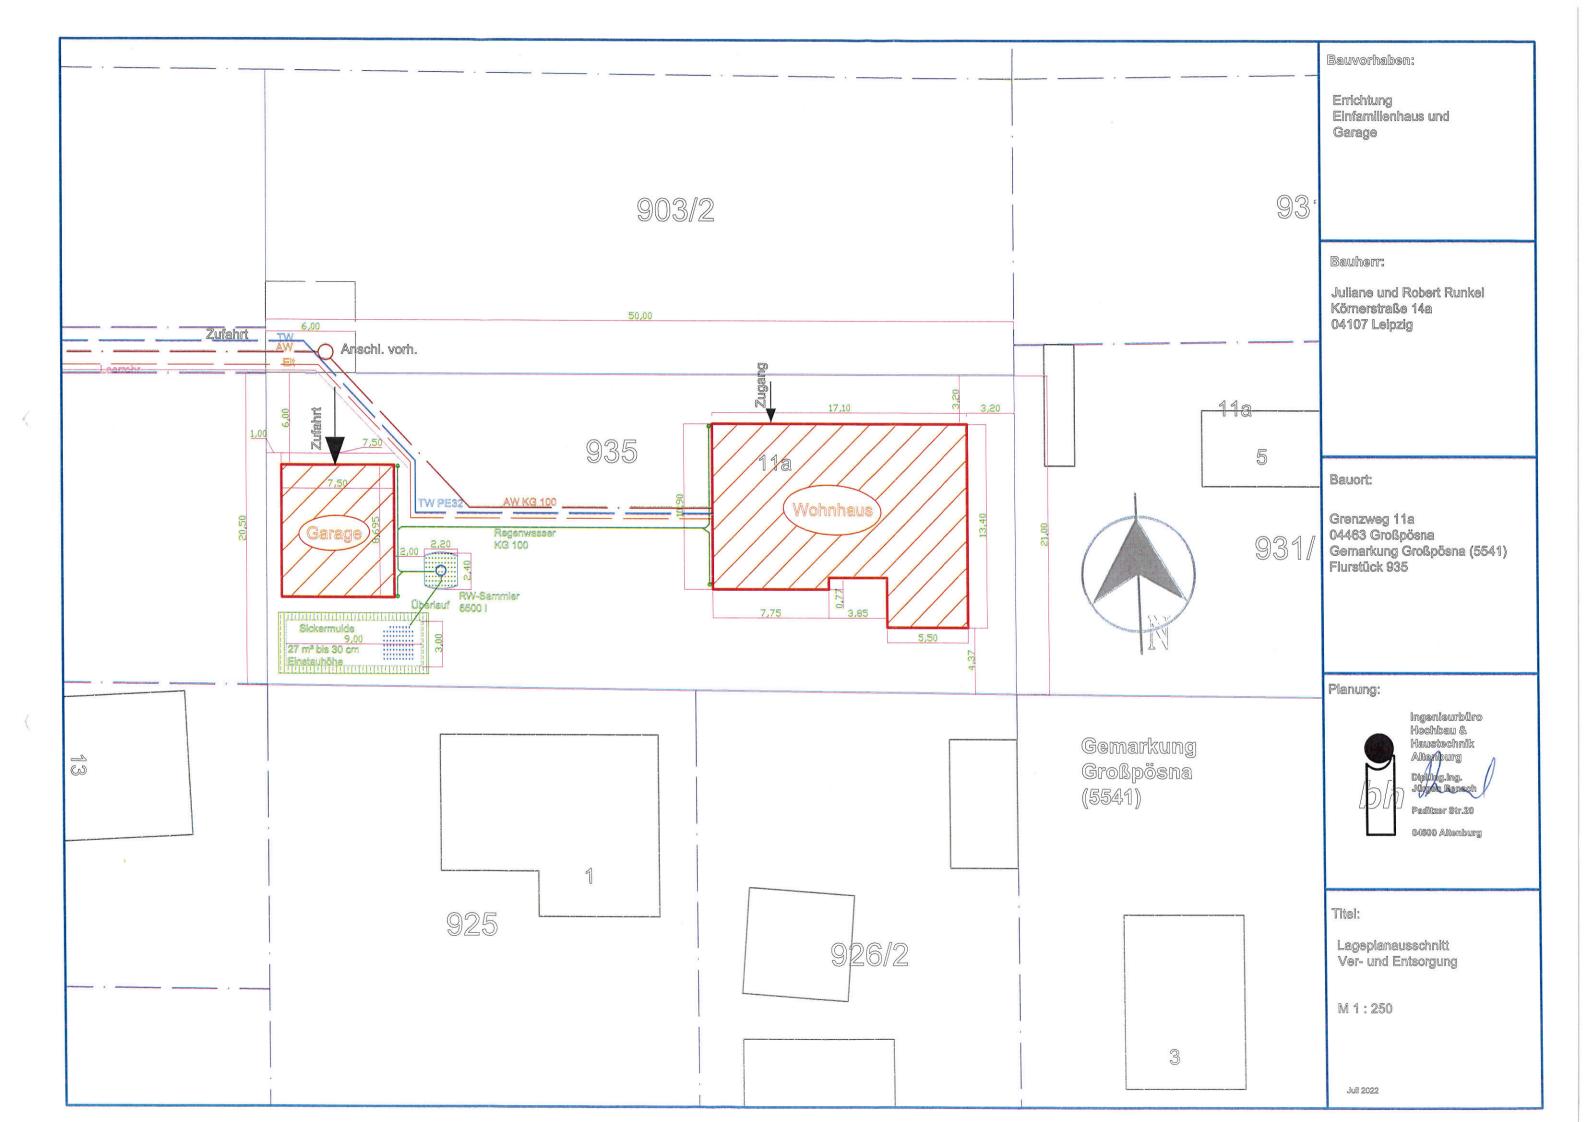


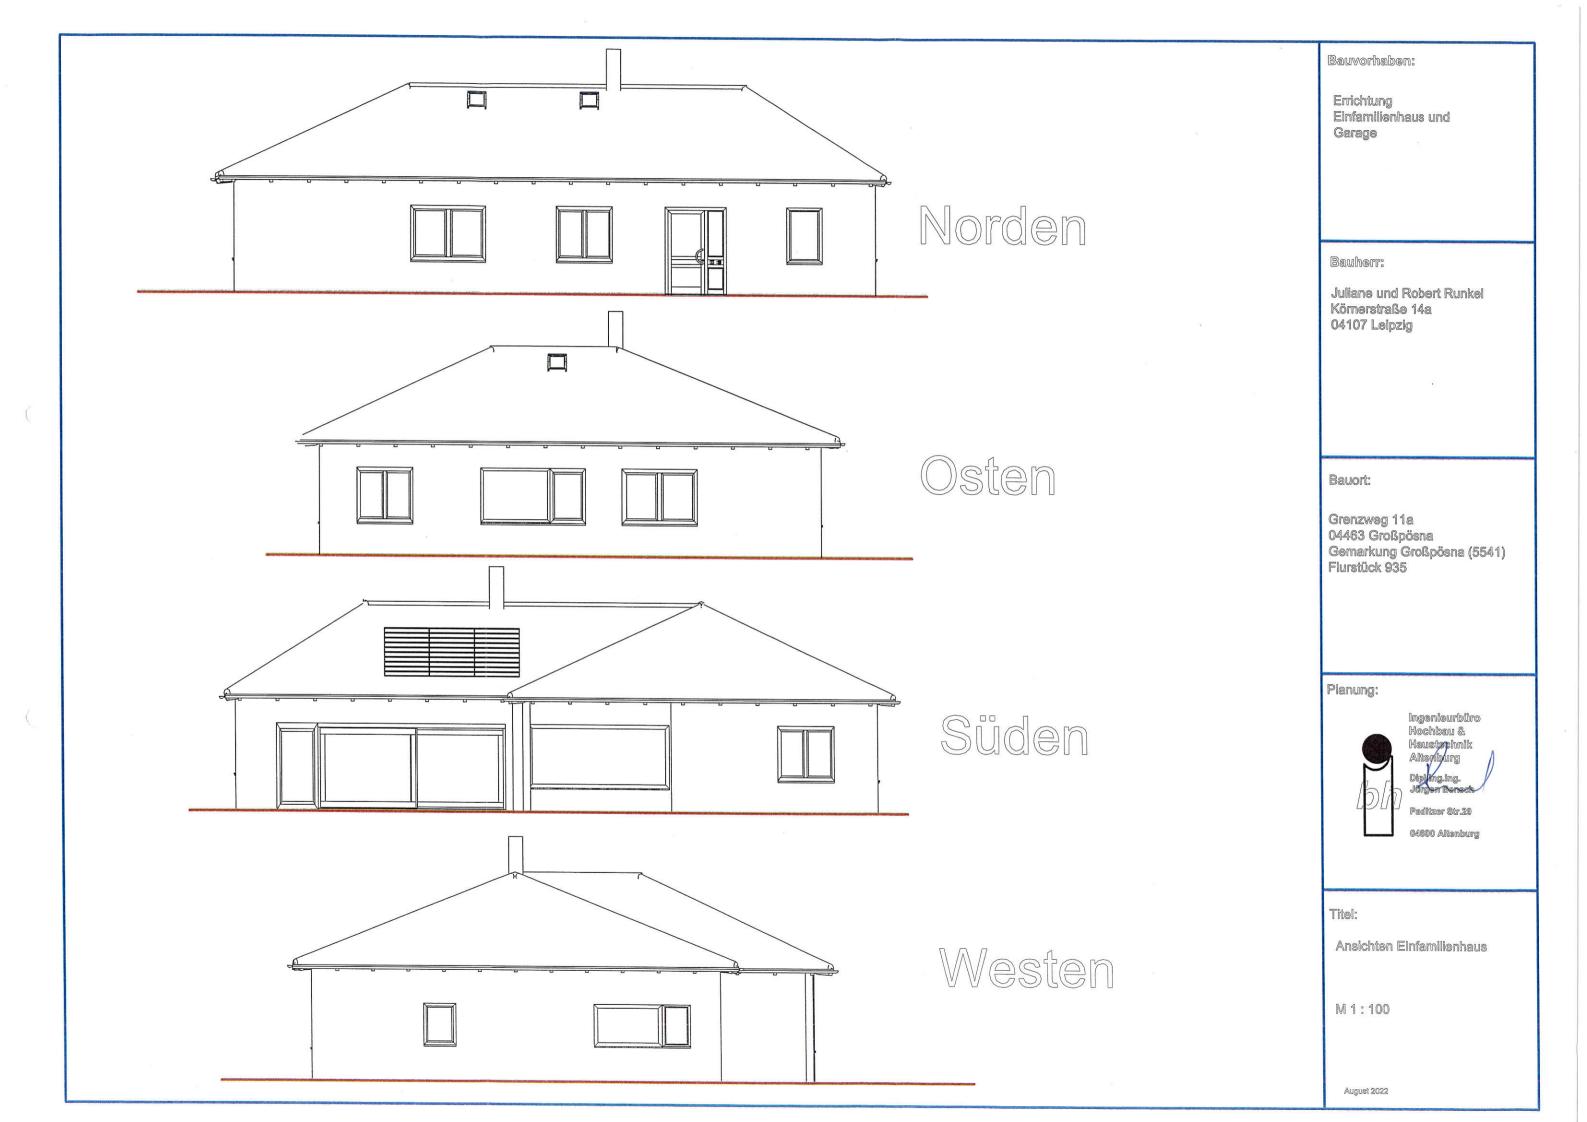


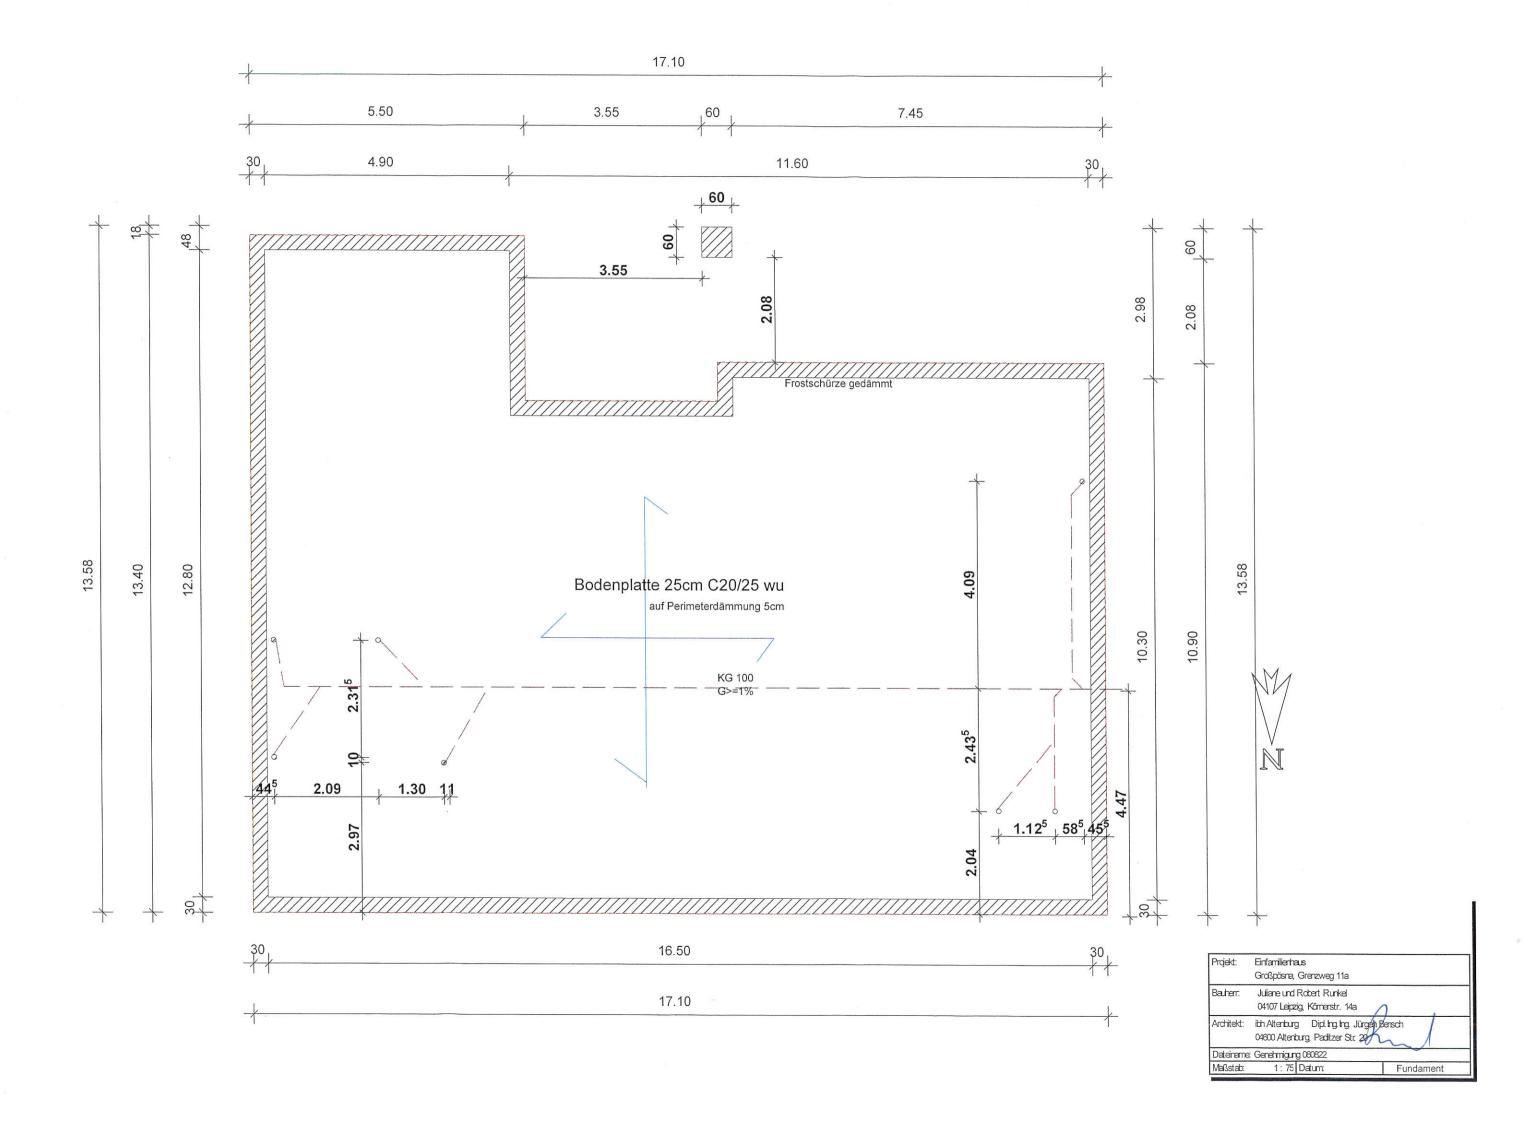

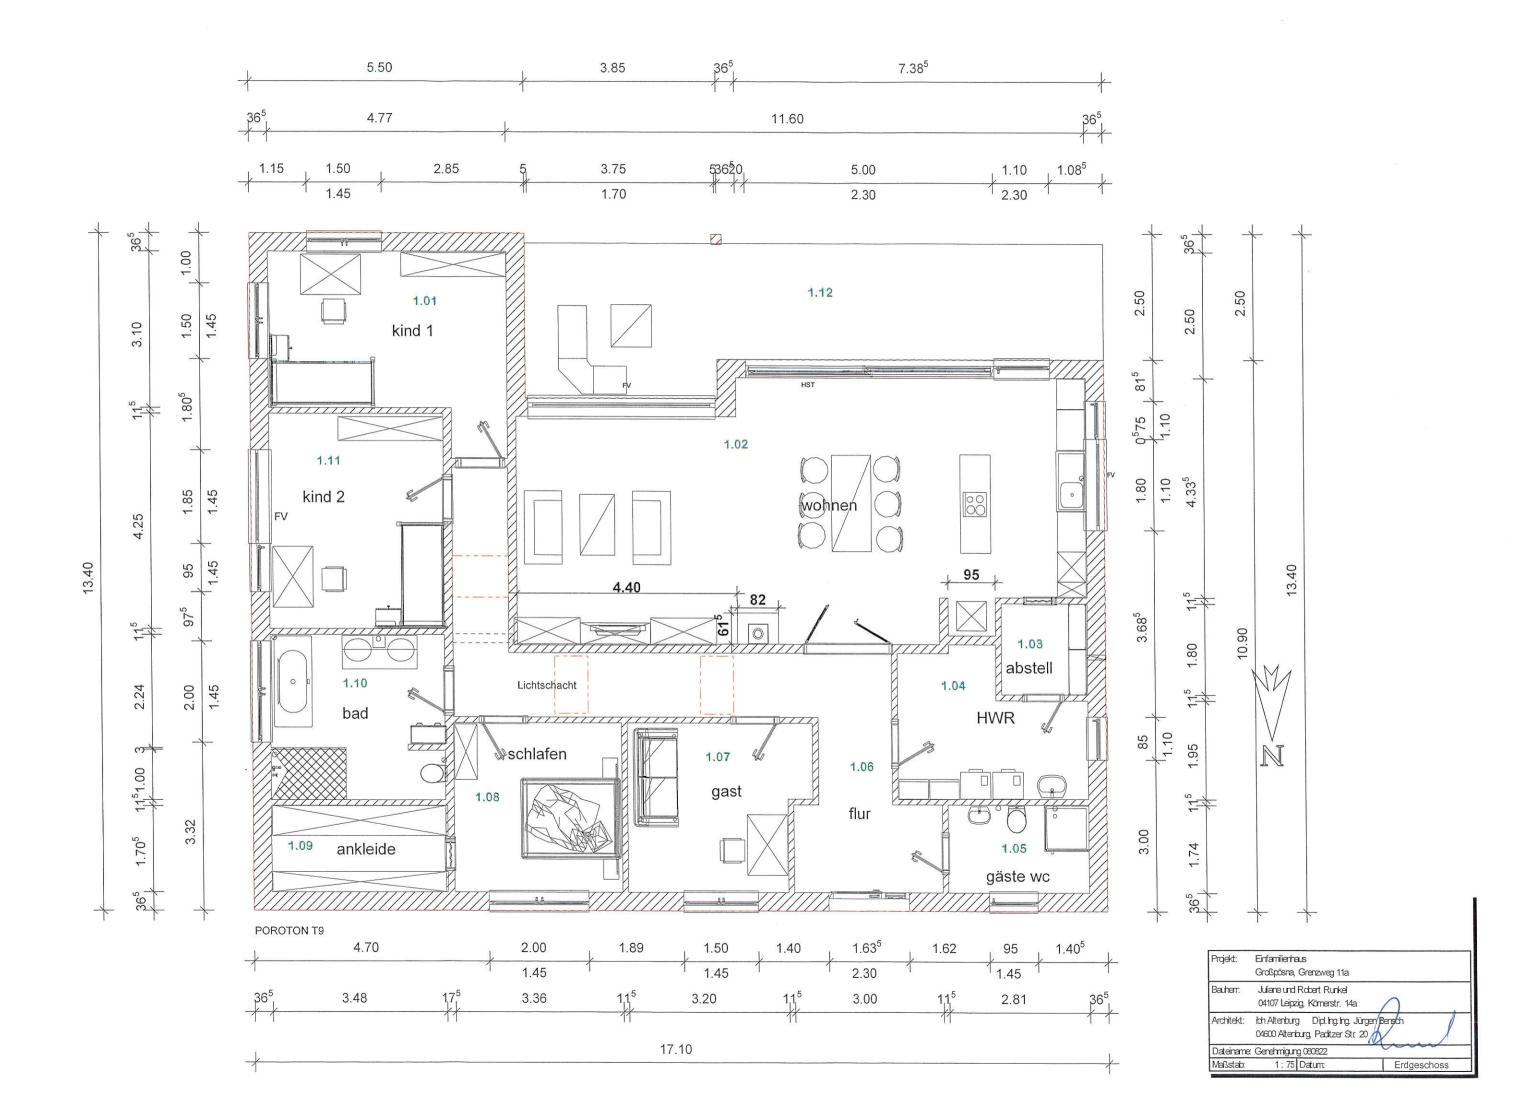

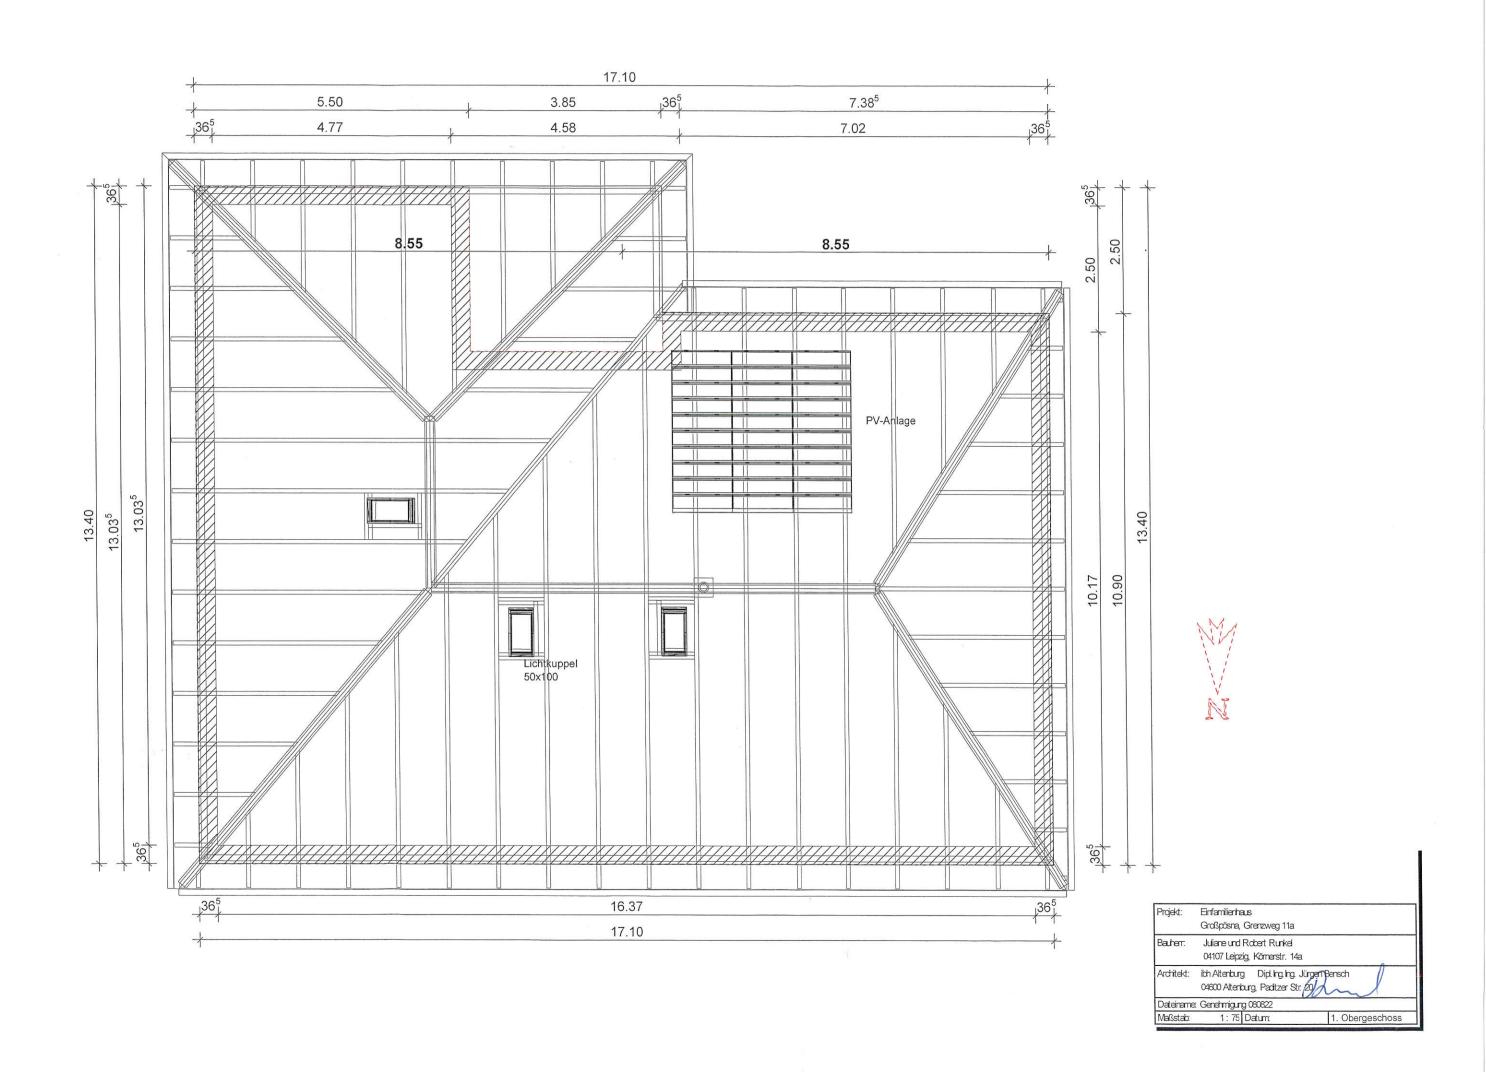

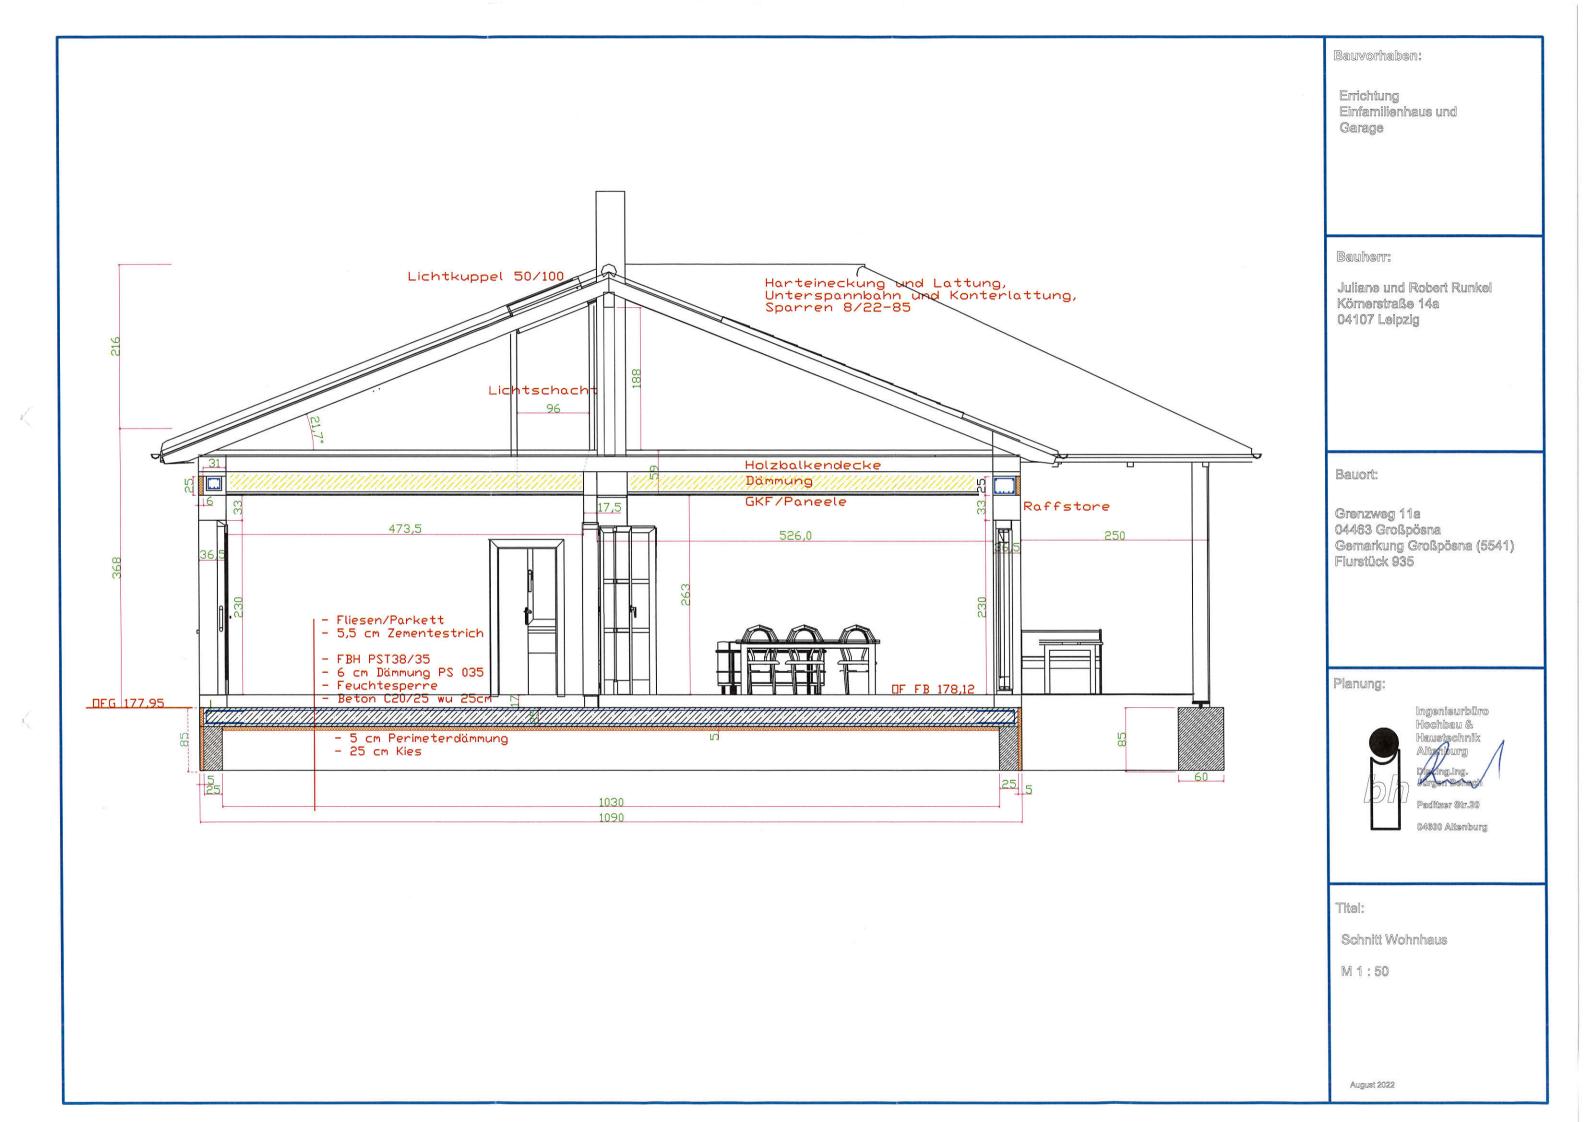

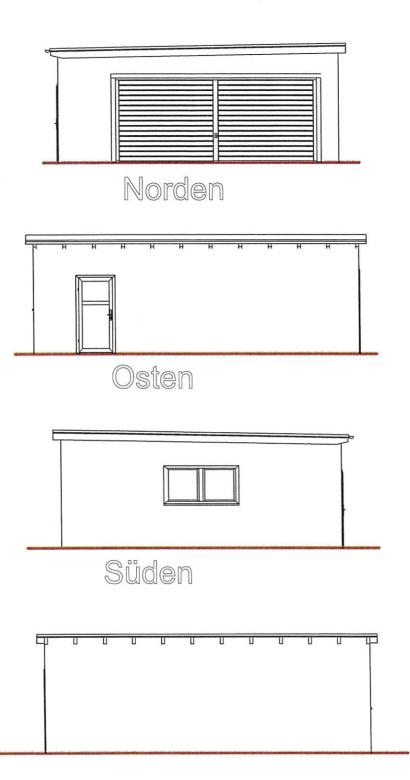

Westen

Bauherr: Juliane und Robert Runkel Körnerstraße 14a 04107 Leipzig		Vorh	Vorhaben: Errichtung Einfamilienhaus und Garage Großpösna, Grenzweg 11a					
		Bearb. Gepr. Norm	Datum/	Name	Titel: Ansici Garag			
		Maßs	tab: 1:10	0	ibh-Ingenieurbüro Hochbau und Haustechnik Paditzer Straße 20 04600 Altenburg		Blatt Blätter	
Zust Änderung	Datum N	ame Urspru	ıng		Ersatz für:	Ersatz durch:		

