

Antrag auf Errichtung einer 2. Grundstückszufahrt
Rudolf-Breitscheid-Str. 20a, Großpösna
Maßstab 1 : 500



Absteckriß

Neubau Einfamilienhaus Fam. Hempel

Gemeinde: Großpösna



Gemarkung: Großpösna



Clara-Zetkin-Straße 2
 04668 Grimma

Fax: 0 34 37 - 91 35 02
 Telefon: 0 34 37 - 91 35 00
 eMail: info@vb-loecher.de

gemessen am:	13.10.2015	Projekt:	Feinabsteckung
gemessen durch:	Dademash / Keßler	Verwendete Unterlagen:	Lageplan mit Abstandsflächen v. 15.06.2015
Vermarkung:	Nagel auf Schnurrbock		
Überrommen von:		Veränderung durch Unbefugte möglich! Maßkontrolle vor Nutzung erforderlich! Die Verwendung der Absteckung vor der Freigabe erfolgt auf eigenes Risiko des Auftraggebers! Bei Unstimmigkeiten sofort das Vermessungsbüro Löcher informieren!	
Datum		Unterschrift	

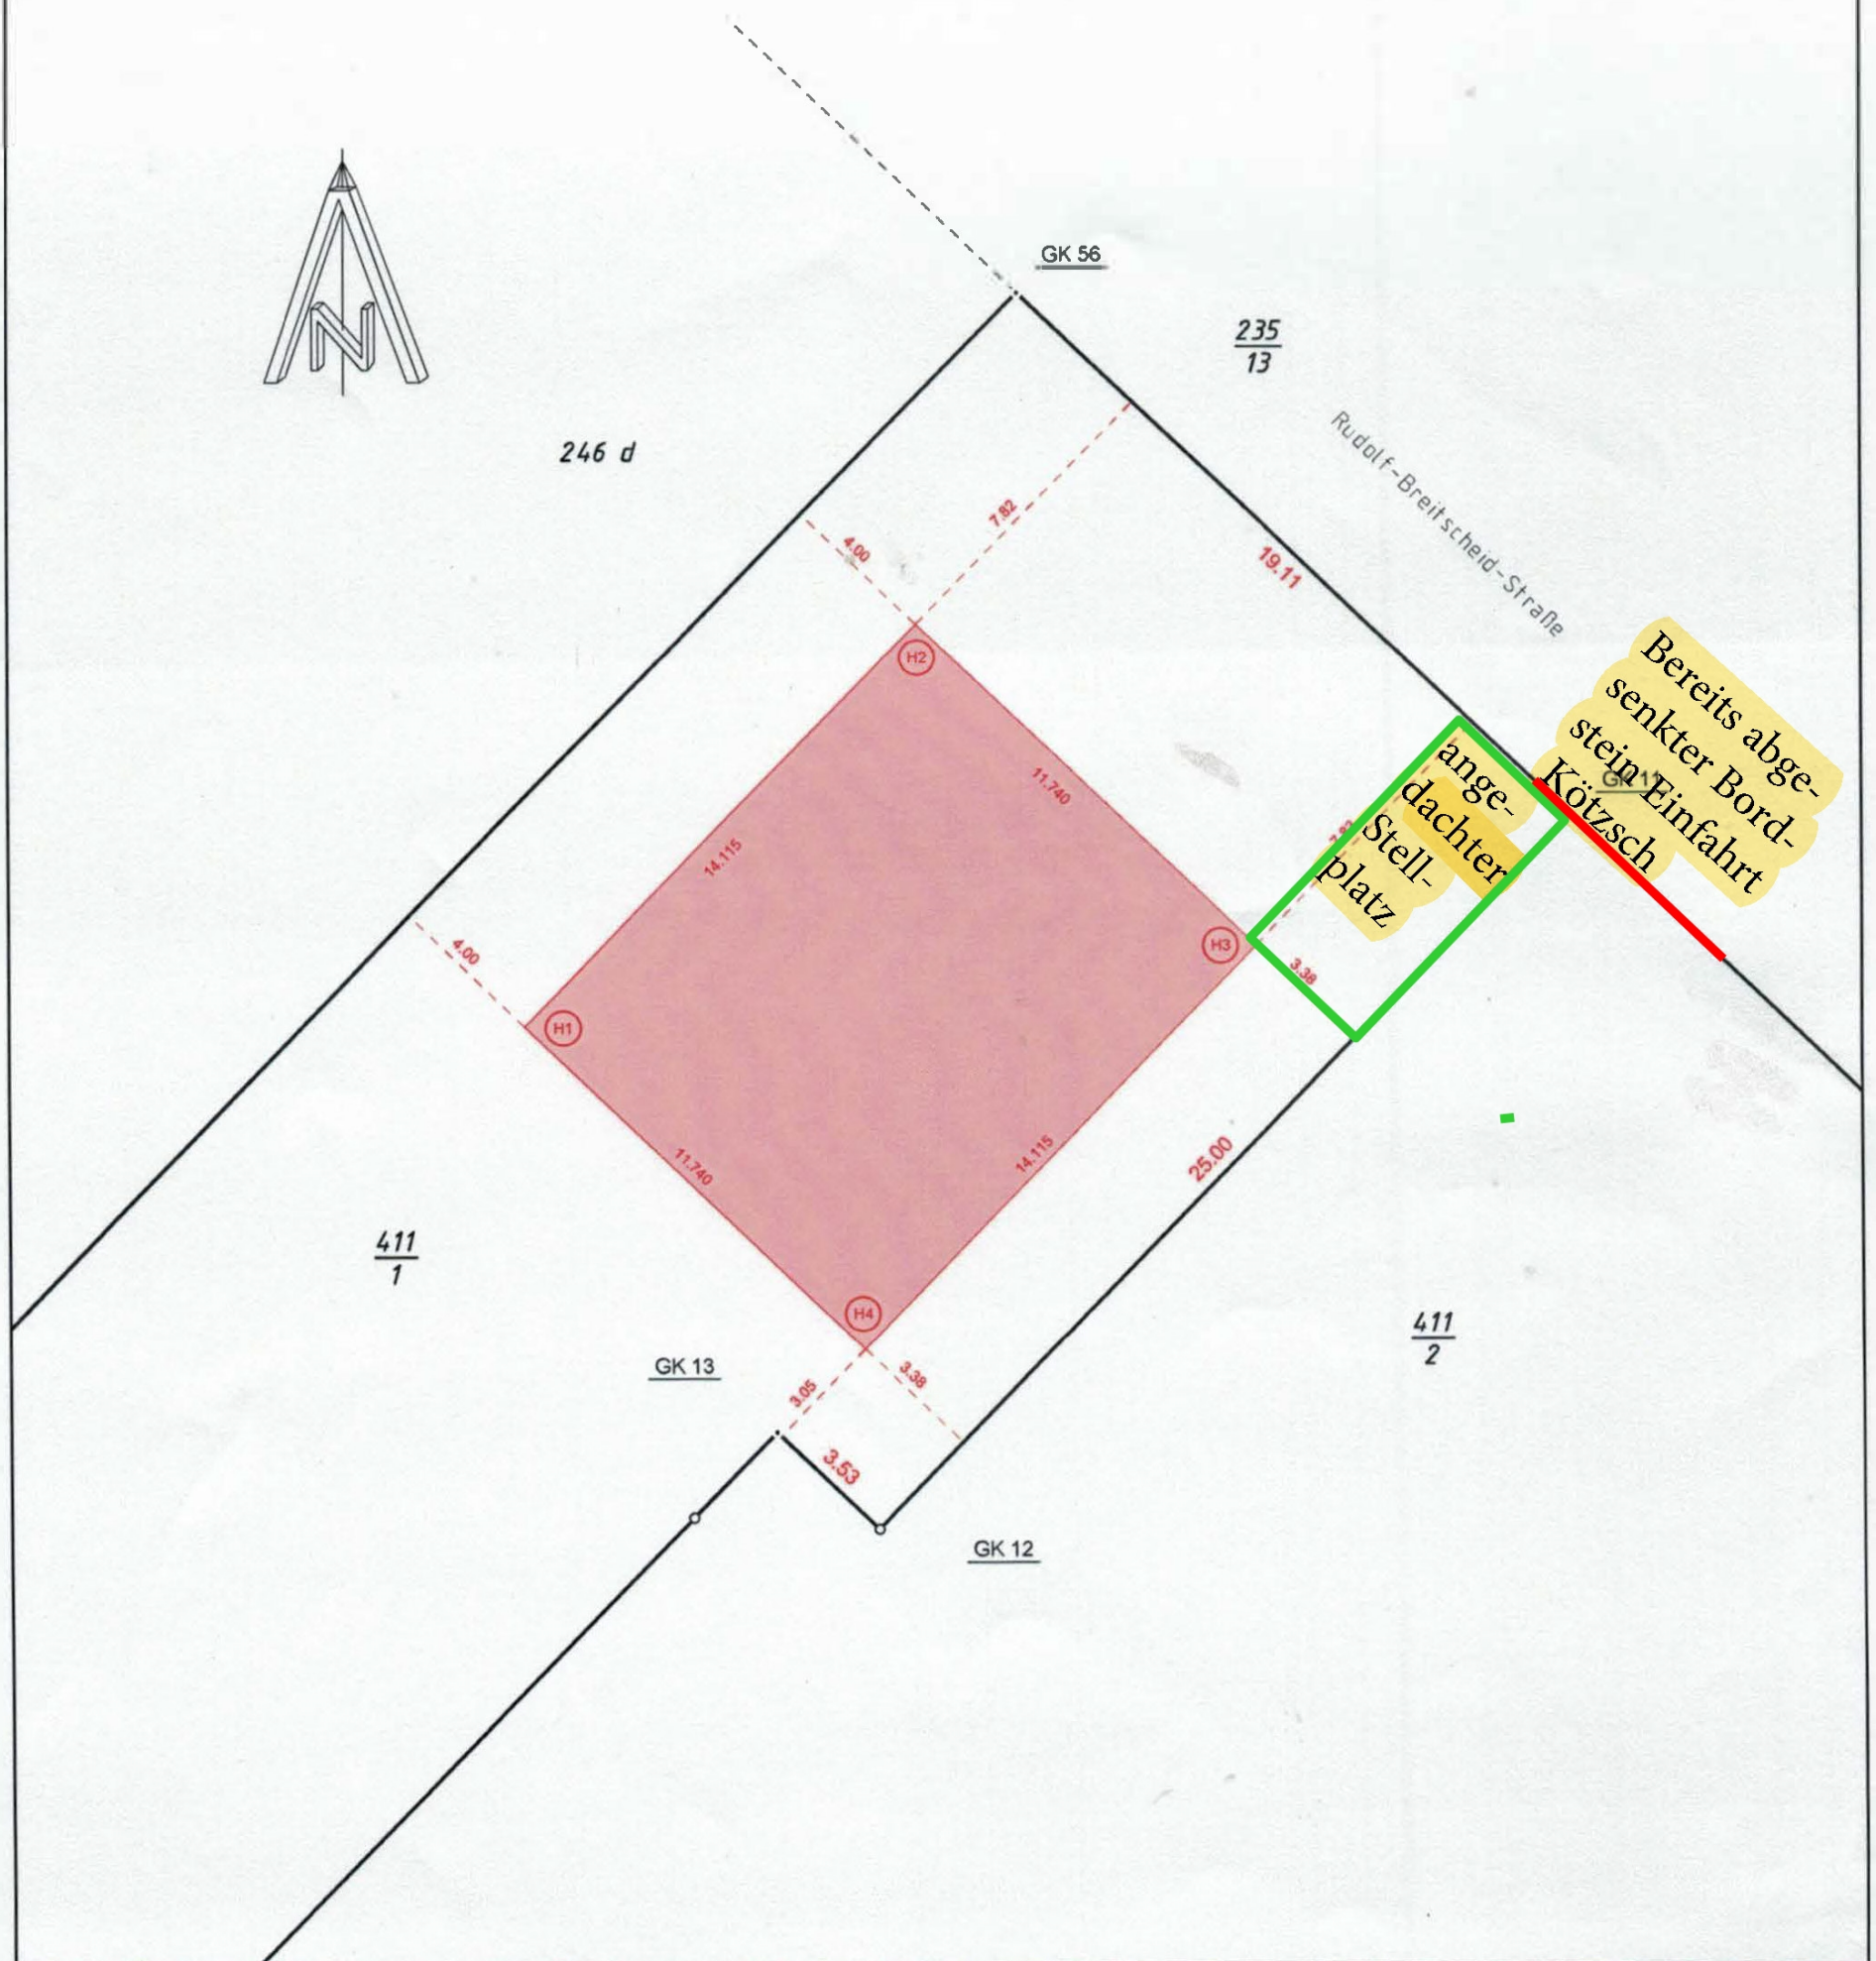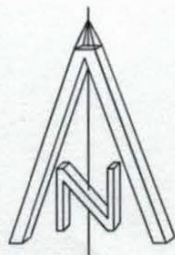

geplante
Einfahrt
Stellplatz
Hempel

Bereits
abgesenkter
Bordstein
Kötzsch

Binder so anpassen, dass Fensterbereich frei bleibt!

+160.79

+158.02^s

+154.55

+153.55

**Angedachter
Stellplatz**

Ringanker auch über Giebel ziehen!

Ringanker auch über Giebel ziehen!

