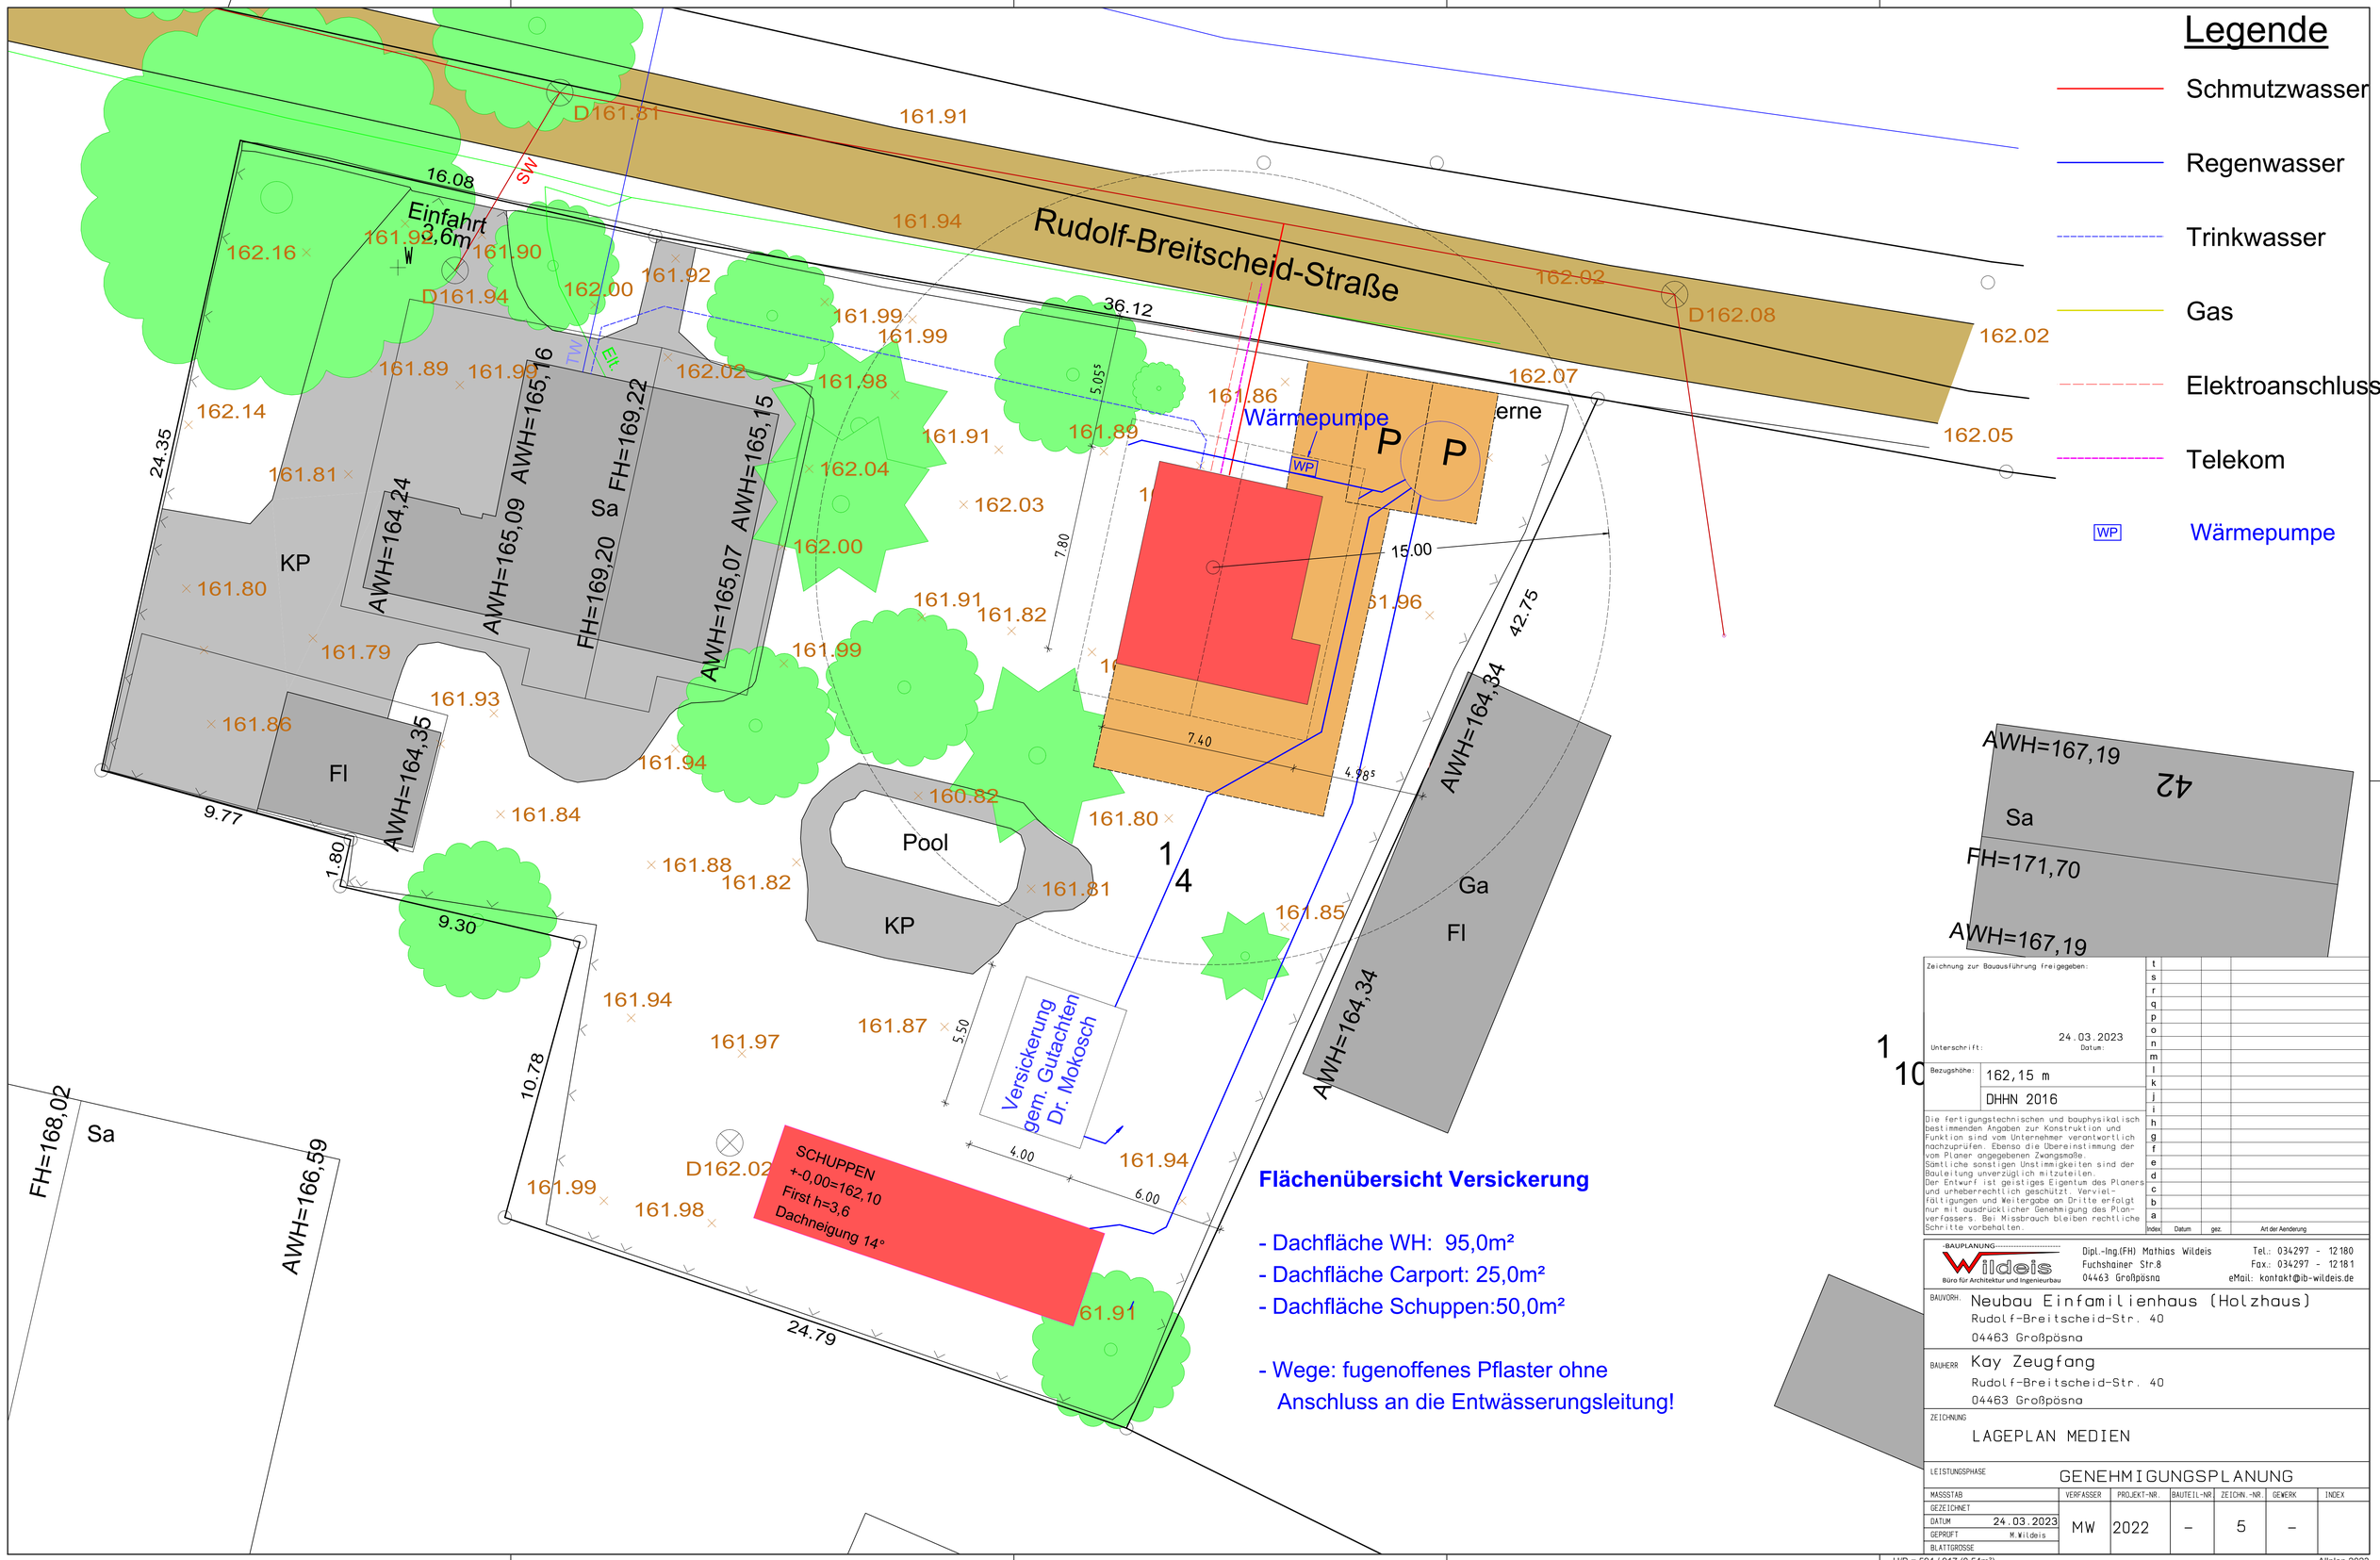
Legende
Schmutzwasser
Regenwasser
Trinkwasser
Gas
Elektroanschluss
Telekom
WP Wärmepumpe
Rudolf-Breitscheid-Straße
Einfahrt 2,6m
Wärmepumpe
Pool
KP
Fl
Sa
Ga
AWH=164,24
AWH=165,09
AWH=165,16
FH=169,22
FH=169,20
AWH=165,07
AWH=165,15
AWH=164,35
AWH=164,34
AWH=167,19
FH=171,70
FH=168,02
AWH=166,59
Versickerung gem. Gutachten Dr. Mokosch
SCHUPPEN
+-0,00=162,10
First h=3,6
Dachneigung 14°
Flächenübersicht Versickerung
- Dachfläche WH: 95,0m²
- Dachfläche Carport: 25,0m²
- Dachfläche Schuppen:50,0m²
- Wege: fugenoffenes Pflaster ohne Anschluss an die Entwässerungsleitung!
Zeichnung zur Bauausführung freigegeben:
Unterschrift:
24.03.2023
Datum:
Bezugshöhe: 162,15 m
DHHN 2016
Die fertigungstechnischen und bauphysikalisch bestimmenden Angaben zur Konstruktion und Funktion sind vom Unternehmer verantwortlich nachzuprüfen. Ebenso die Übereinstimmung der vom Planer angegebenen Zwangsmaße.
Sämtliche sonstigen Unstimmigkeiten sind der Bauleitung unverzüglich mitzuteilen.
Der Entwurf ist geistiges Eigentum des Planers und urheberrechtlich geschützt. Vervielfältigungen und Weitergabe an Dritte erfolgt nur mit ausdrücklicher Genehmigung des Planverfassers. Bei Missbrauch bleiben rechtliche Schritte vorbehalten.
Index Datum gez. Art der Aenderung
BAUPLANUNG Wildeis Büro für Architektur und Ingenieurbau
Dipl.-Ing.(FH) Mathias Wildeis
Fuchshainer Str.8
04463 Großpösna
Tel.: 034297 - 12180
Fax.: 034297 - 12181
eMail: kontakt@ib-wildeis.de
BAUVORH. Neubau Einfamilienhaus (Holzhaus)
Rudolf-Breitscheid-Str. 40
04463 Großpösna
BAUHERR Kay Zeugfang
Rudolf-Breitscheid-Str. 40
04463 Großpösna
ZEICHNUNG LAGEPLAN MEDIEN
LEISTUNGSPHASE GENEHMIGUNGSPLANUNG
MASSSTAB
GEZEICHNET
DATUM 24.03.2023
GEPRÜFT M.Wildeis
BLATTGROSSE
VERFASSER MW
PROJEKT-NR. 2022
BAUTEIL-NR –
ZEICHN.-NR. 5
GEWERK –
INDEX
H/B = 594 / 917 (0.54m²)
Allplan 2023