Landkreis Leipzig
Leipziger Straße 67
04552 Borna

Auszug aus dem Liegenschaftskataster

Liegenschaftskarte 1:500 mit Katasternachweis nach § 12 Abs. 2 SächsVermKatGDVO

Erstellt am 30.01.2023

Flurstück: 52/a
Gemarkung: Dreiskau (1844)

Gemeinde: Großpösna
Kreis: Landkreis Leipzig

5677377
33323242

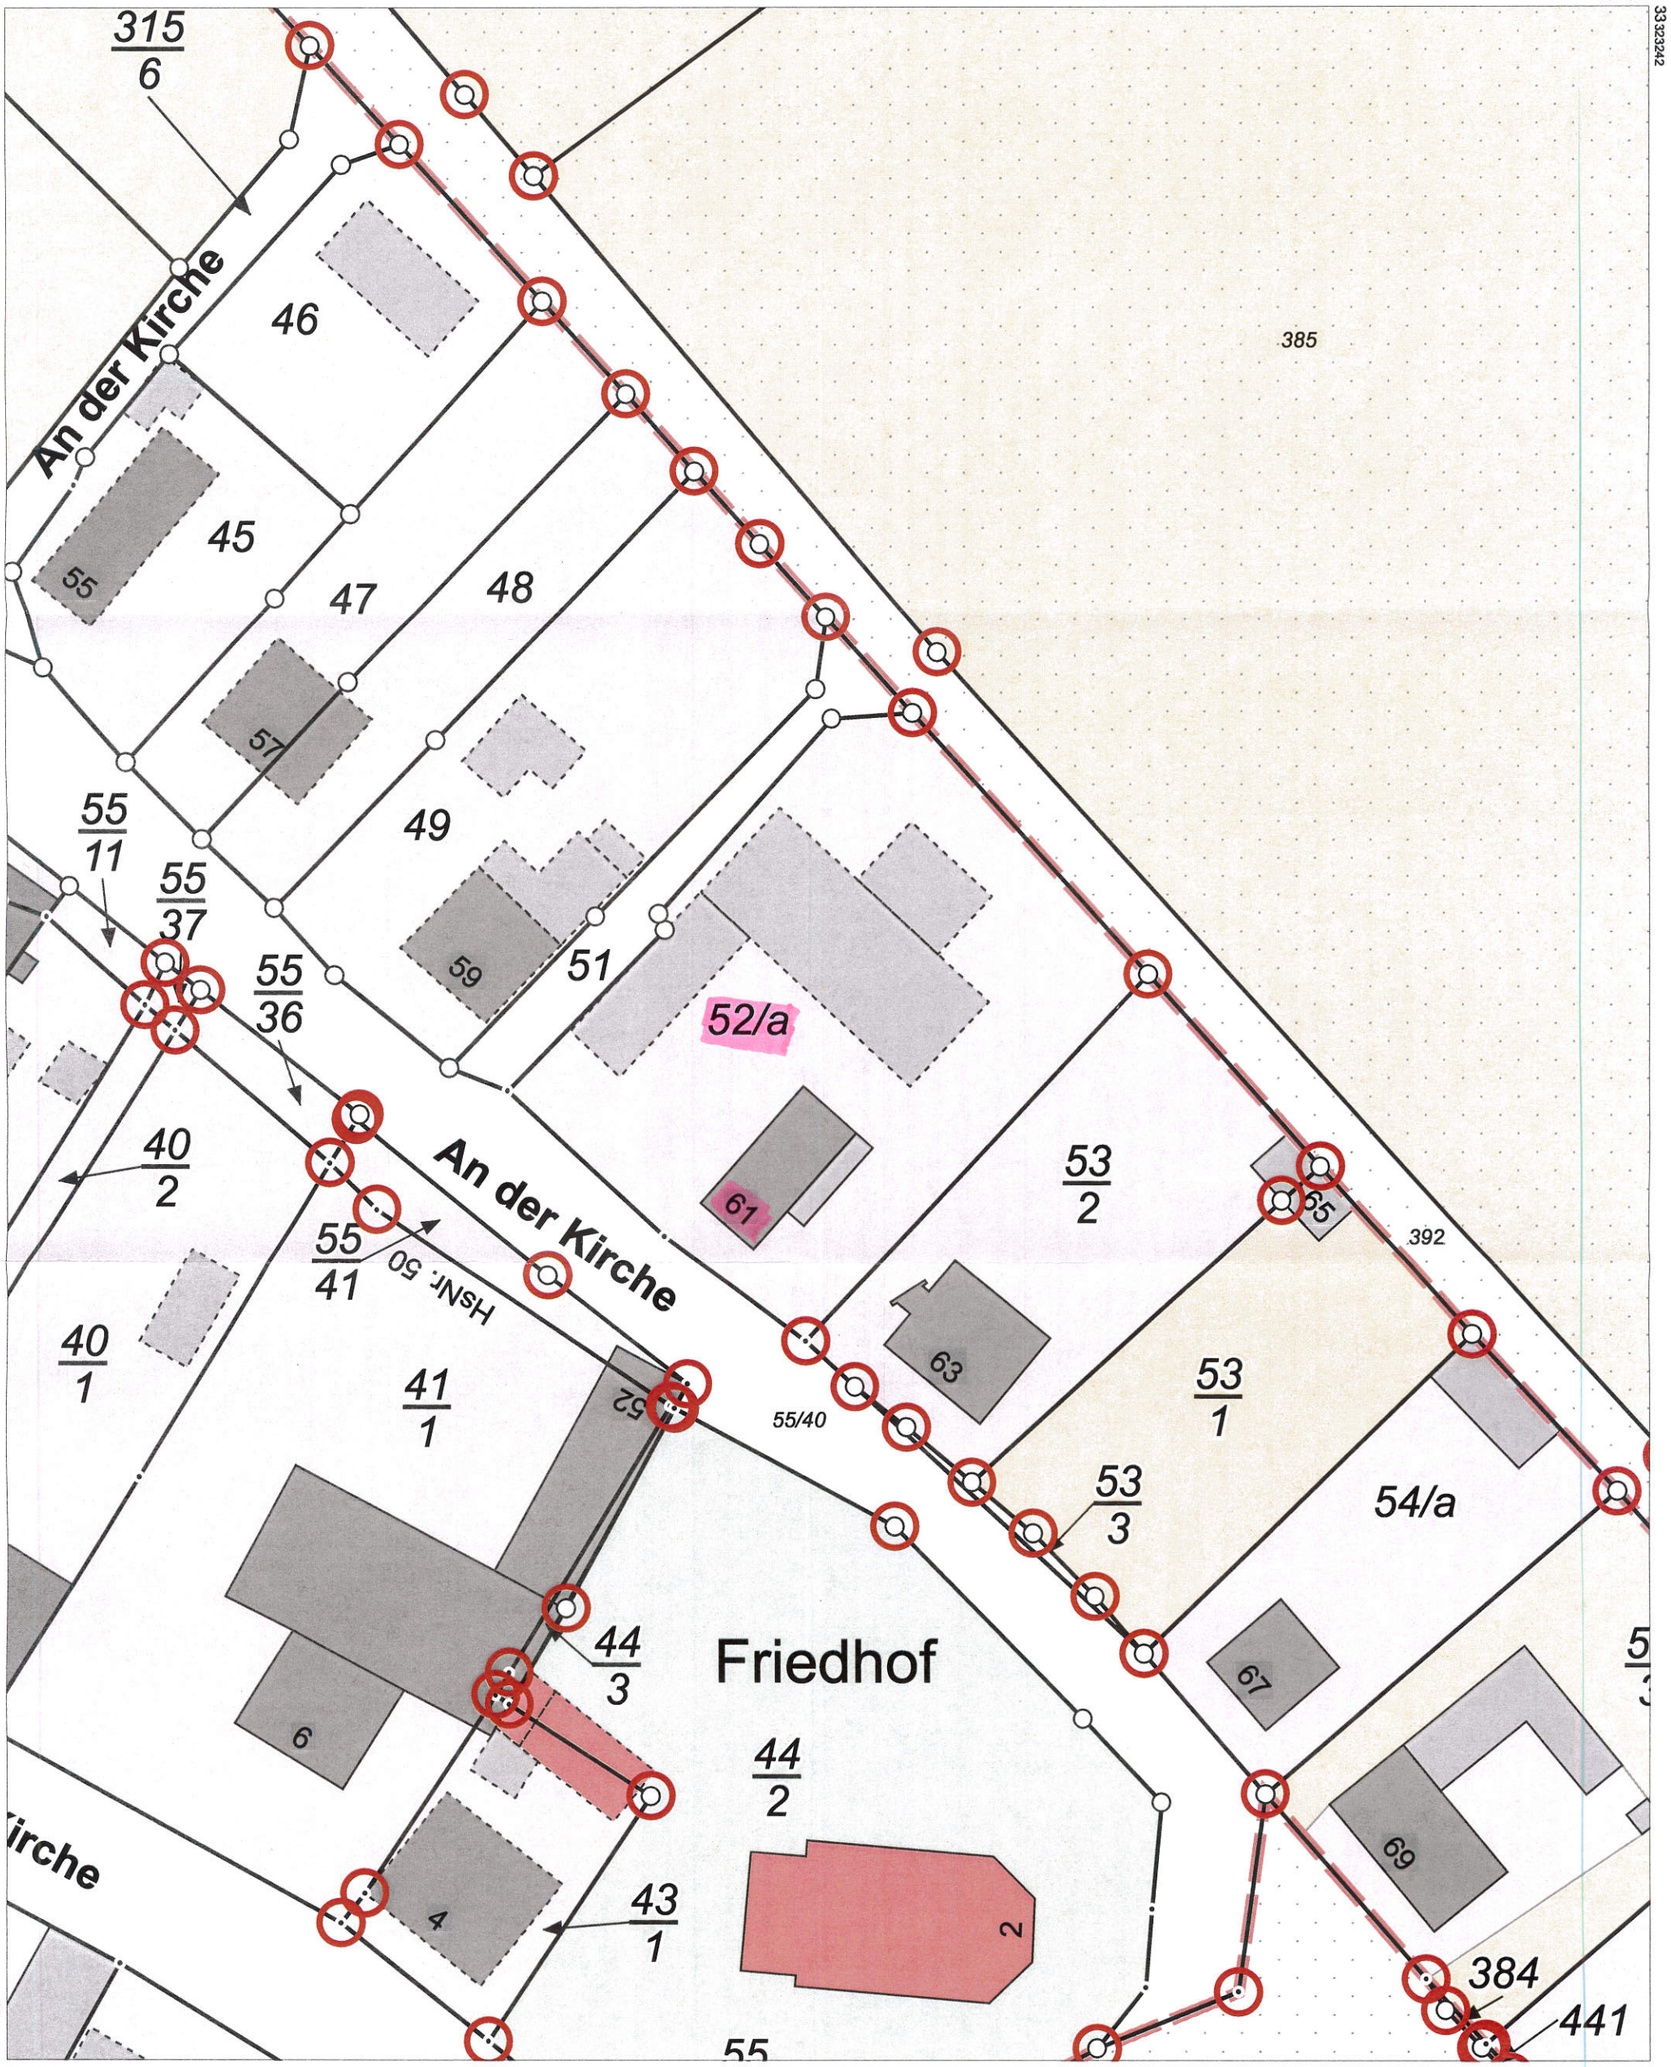

33323108
5677209

Maßstab 1:500 0 5 10 15 Meter

Benutzung nach Maßgabe § 4 der Durchführungsverordnung zum Sächsischen Vermessungs- und Katastergesetz
Der Auszug aus dem Liegenschaftskataster ist zur Entnahme von Maßen, insbesondere von Grenzmaßen oder Grenzabständen nicht geeignet.
Gefertigt durch: Landkreis Leipzig, Leipziger Str. 67, 04552 Borna

Vermessungsverwaltung des Freistaates Sachsen
Landkreis Leipzig
Leipziger Straße 67
04552 Borna

Auszug aus dem Liegenschaftskataster

Flurstücks- und Eigentumsnachweis mit Angaben zu benachbarten Flurstücken

Erstellt am 29.03.2023

Flurstück 52/a Gemarkung Dreiskau (1844)

Gebietszugehörigkeit:	Gemeinde Großpösna Landkreis Leipzig
Lage:	An der Kirche 61
Fläche:	1 241 m²
Tatsächliche Nutzung:	1 241 m² Wohnbaufläche

Angaben zu Buchung und Eigentum

Buchungsart:	Grundstück	
Buchung:	Grundbuchamt Borna Grundbuchbezirk Dreiskau (1844) Grundbuchblatt 187 Laufende Nummer 1	
Eigentümer:	1	Drogies, Mario An der Kirche 61 04463 Großpösna

Angaben zu benachbarten Flurstücken

Flurstück u. Gemarkung:	392 Gemarkung Dreiskau (1844)	
Eigentümer:	1	Gemeinde Großpösna Im Rittergut 1, 04463 Großpösna
Flurstück u. Gemarkung:	53/2 Gemarkung Dreiskau (1844)	
Eigentümer:	1.01	Bradler, Dirk An der Kirche 63, Dreiskau, 04463 Großpösna 1/2 Anteil
	1.02	Christoph, Susann An der Kirche 63, Dreiskau, 04463 Großpösna 1/2 Anteil
Flurstück u. Gemarkung:	55/40 Gemarkung Dreiskau (1844)	
Eigentümer:	1	Gemeinde Großpösna
Flurstück u. Gemarkung:	51 Gemarkung Dreiskau (1844)	
Eigentümer:	1	Drogies, Mario An der Kirche 61, 04463 Großpösna

Benutzung nach Maßgabe § 4 der Durchführungsverordnung zum Sächsischen Vermessungs- und Katastergesetz
Die Eigentümerdaten werden nachrichtlich entsprechend der Mitteilung des zuständigen Grundbuchamtes geführt.
Gefertigt durch: ÖbVI Schmitt, Susanne, Am Rundteil 1, 04575 Neukieritzsch

RAPIS Bauleitplanung

Kartenauszug aus RAPIS vom 28.01.2023

sachsen.de

RAPIS
Raumplanungsinformationssystem

Fachdaten: Digitales Raumordnungskataster (DIGROK 01/2023), Landesdirektion Sachsen

Geobasisdaten: DTK10, DTK25, DTK50, DTK100, ATKIS-DOP®
Staatsbetrieb Geobasisinformation und Vermessung Sachsen 2023
DTK-200-V - ©GeoBasis-DE / BKG 2013 (Daten verändert)

1:500

0 10 20

Meter

Legende:

- Siedlungsfläche
- Zuwegung
- Grünfläche
- Ausbau DG geplant

INDEX	ÄNDERUNG / ERGÄNZUNG	DATUM	NAME

Projektierungsbüro Albrecht Tanzer
Dipl.- Bauing. A. Tanzer
Otto-Fischer-Straße 2
04564 Böhlen
Tel.: 034206 - 35718
Fax: 034206 - 68937

BAUHERREN Mario Drogies An der Kirche 61, 04463 Großpösna OT Dreiskau-Muckern	PROJEKT-NR. 23-03
BAUVORHABEN Ausbau Dachgeschoss An der Kirche 61, 04463 Großpösna OT Dreiskau-Muckern, Flurst.-Nr. 52/a	PLANGRÖSSE A3 (420*297) MASSSTAB 1:200
PLANINHALT Lageplan	BLATTNR. 01

BAUVORLAGEBERECHTIGT	PLANVERFASSER	GEZEICHNET	DATUM
	Tanzer	Klein	15.03.2023

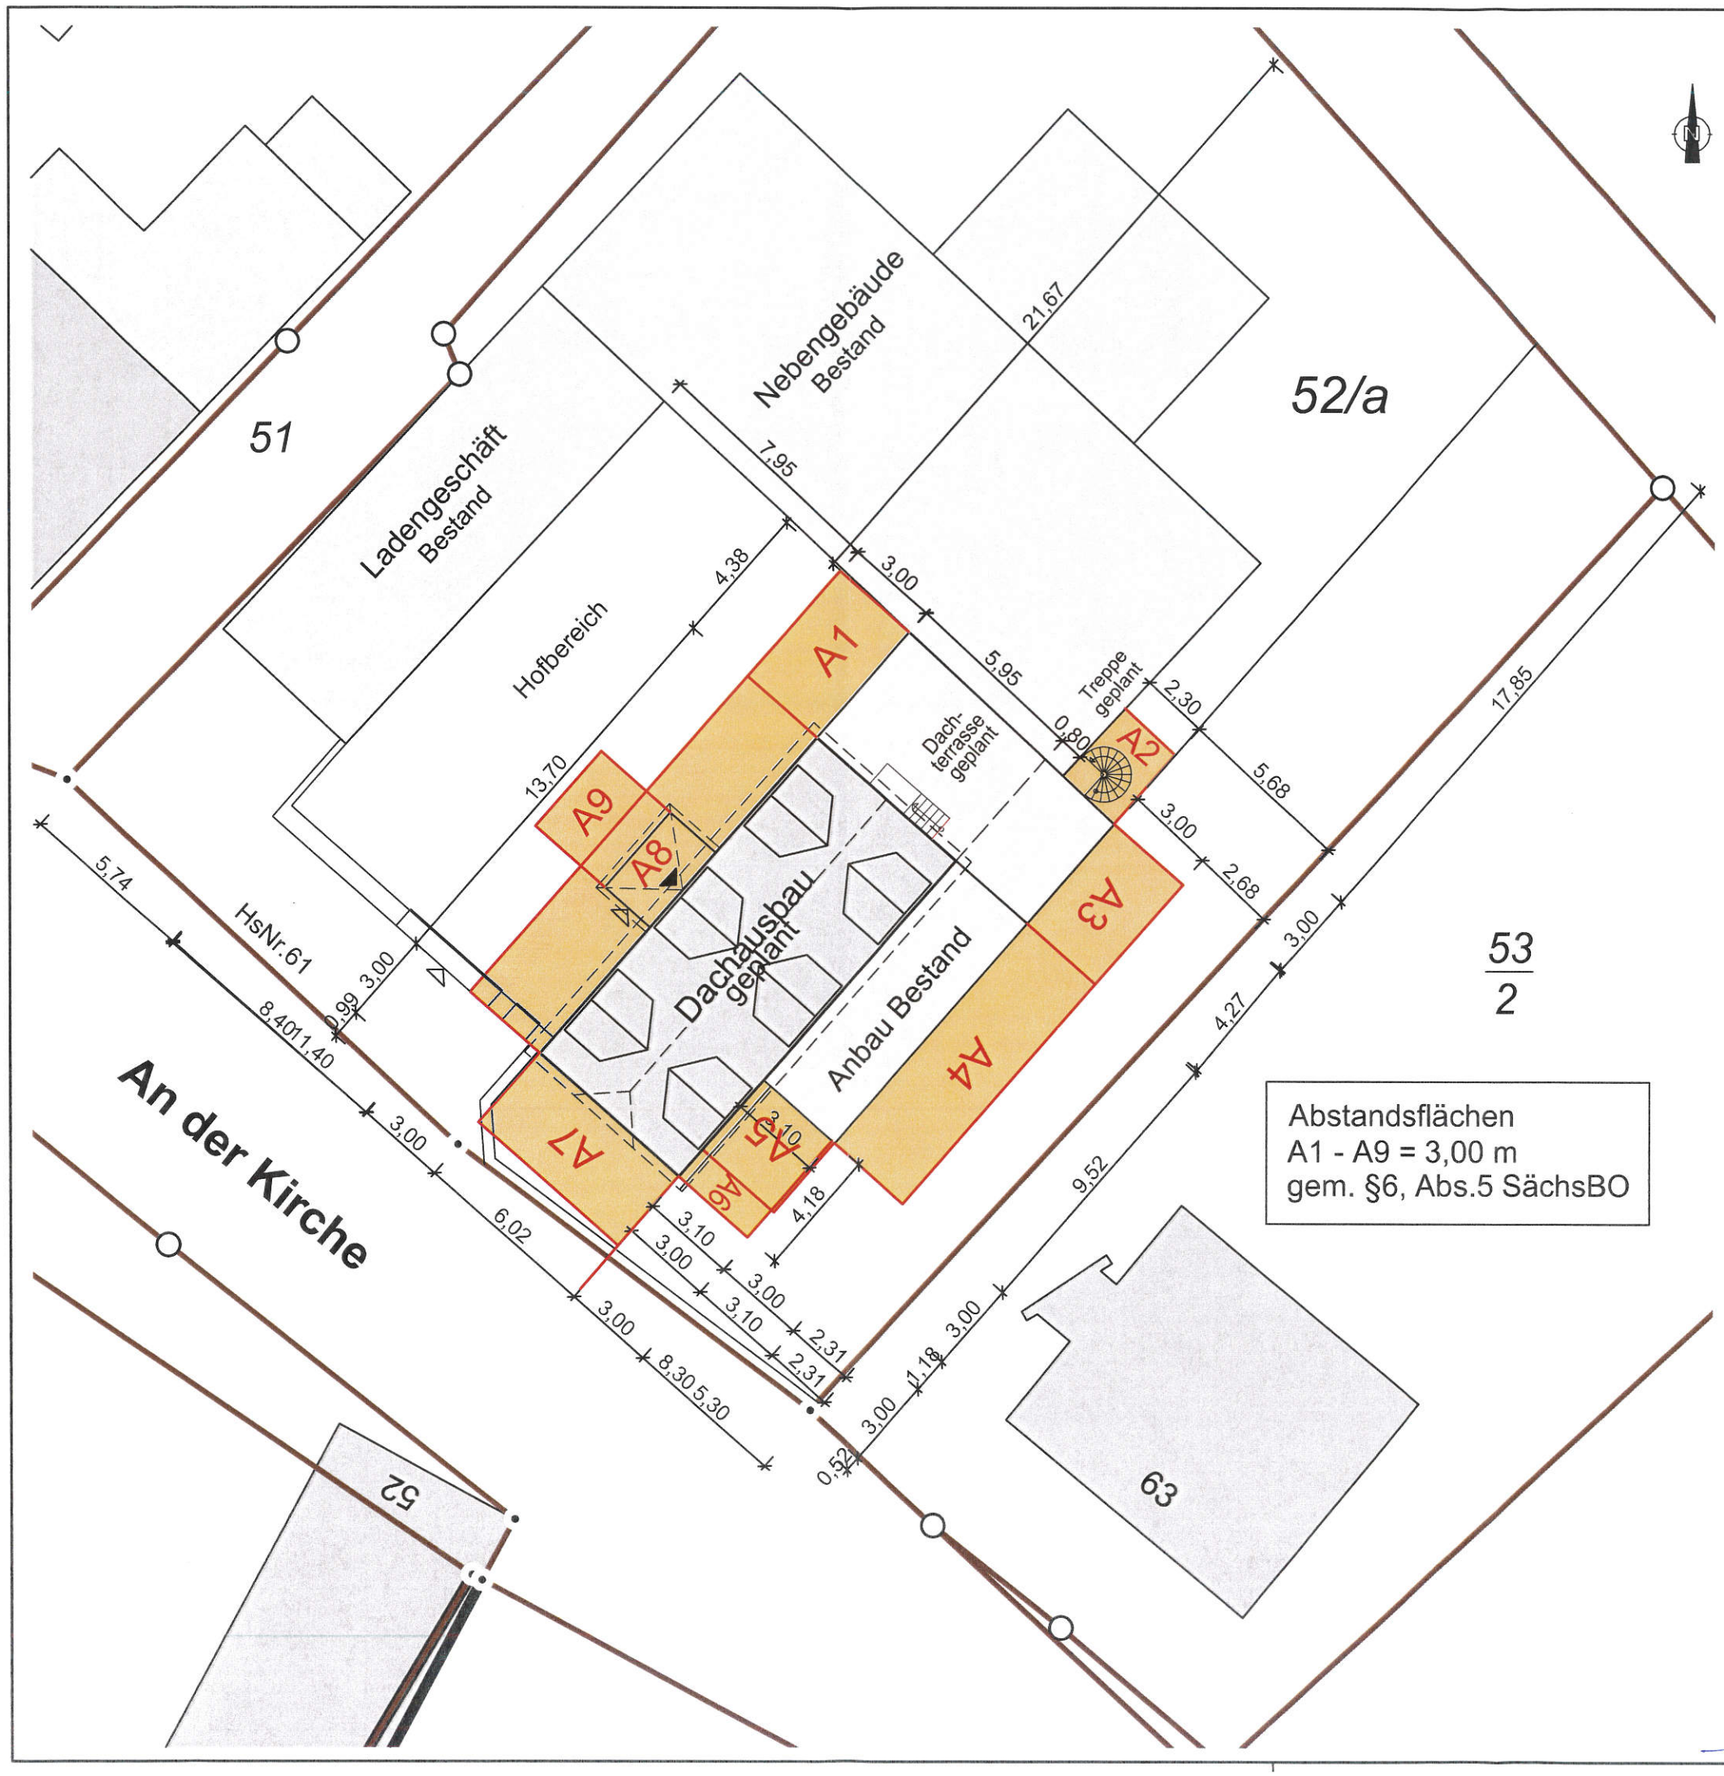

Abstandsflächen
A1 - A9 = 3,00 m
gem. §6, Abs.5 SächsBO

INDEX	ÄNDERUNG / ERGÄNZUNG	DATUM	NAME

Projektierungsbüro Albrecht Tanzer
Dipl.- Bauing. A. Tanzer
Otto-Fischer-Straße 2
04564 Böhlen
Tel.: 034206 - 35718
Fax: 034206 - 68937

BAUHERREN
Mario Drogies
An der Kirche 61, 04463 Großpösna
OT Dreiskau-Muckern

PROJEKT-NR.
23-03

BAUVORHABEN
Ausbau Dachgeschoss
An der Kirche 61, 04463 Großpösna
OT Dreiskau-Muckern, Flurst.-Nr. 52/a

PLANGRÖSSE
A3 (420*297)

MASSSTAB
1:200

PLANINHALT
Abstandsflächenplan

BLATTNR.
02

BAUVORLAGEBERECHTIGT	PLANVERFASSER	GEZEICHNET	DATUM
	Tanzer	Klein	31.03.2023

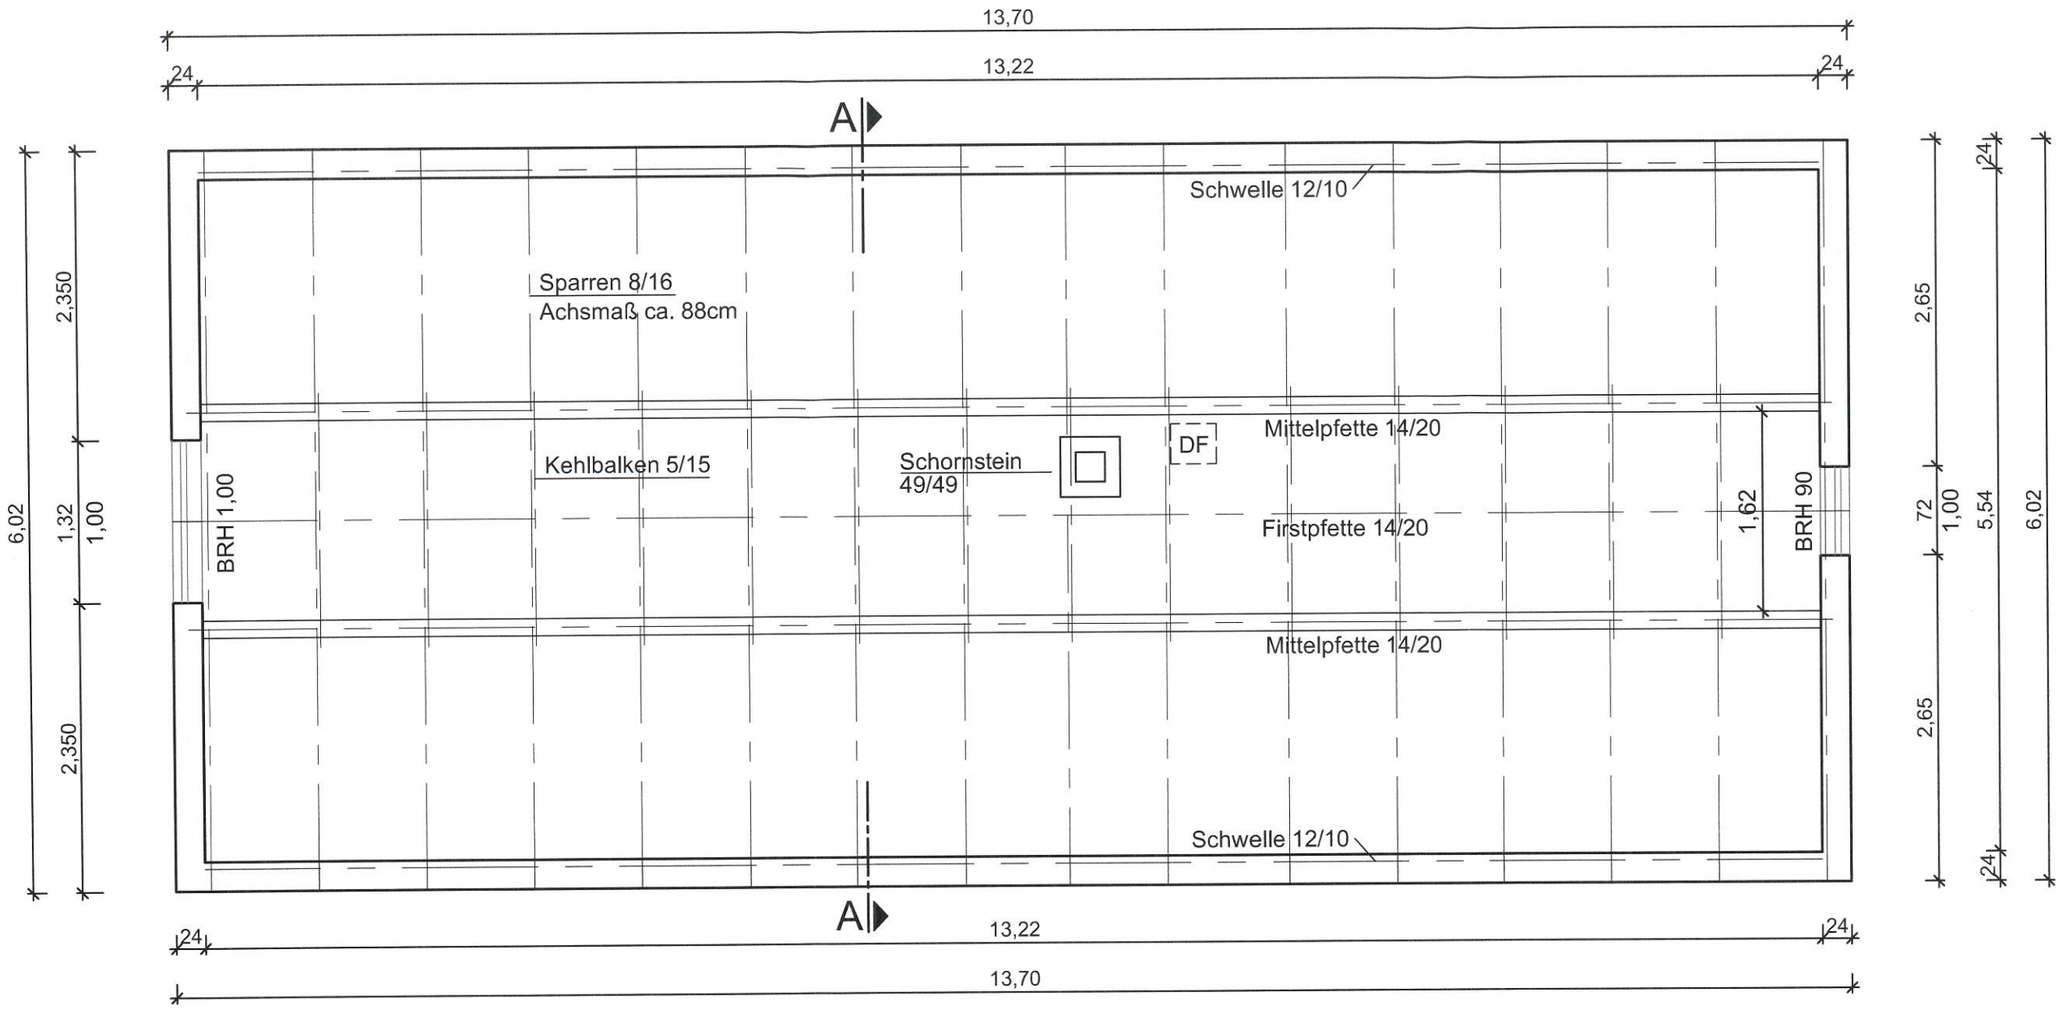

Grundriss

Schnitt A-A

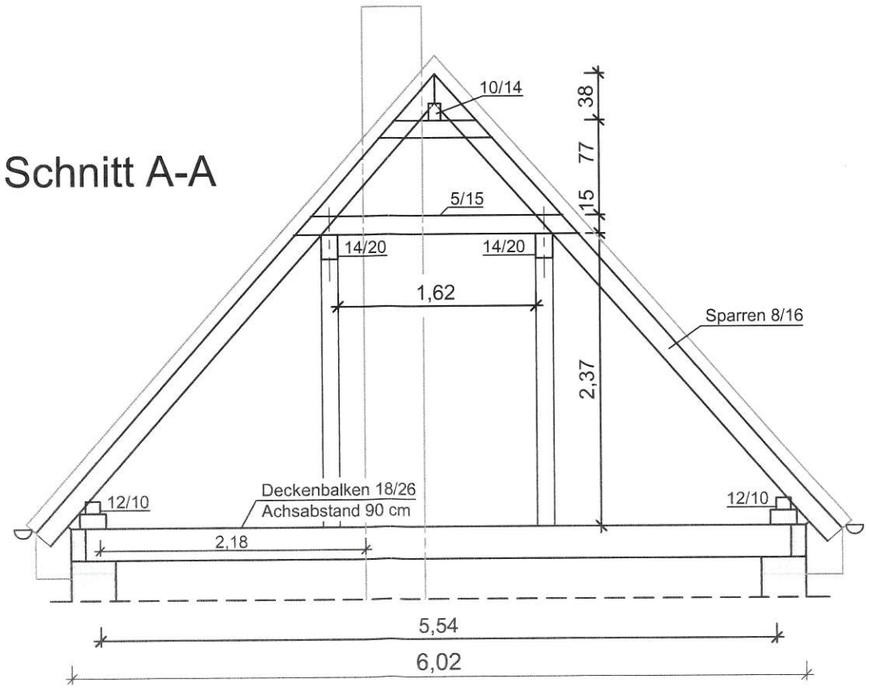

Projektierungsbüro Albrecht Tanzer
Dipl.- Bauing. A. Tanzer
Otto-Fischer-Straße 2
04564 Böhlen
Tel.: 034206 - 35718
Fax: 034206 - 68937

BAUHERREN Mario Drogies An der Kirche 61, 04463 Großpösna OT Dreiskau-Muckern	PLANUNGSPHASE 23-03
BAUVORHABEN Ausbau Dachgeschoss An der Kirche 61, 04463 Großpösna OT Dreiskau-Muckern, Flurst.-Nr. 52/a	PLANGRÖSSE A3 (420*297) MASSSTAB 1:50
PLANINHALT Grundriss/Schnitt Dachboden Aufmaß Bestand	BLATTNR. 02

BAUVORLAGEBERECHTIGT	PLANVERFASSER	GEZEICHNET	DATUM
	Tanzer	Klein	15.03.2023

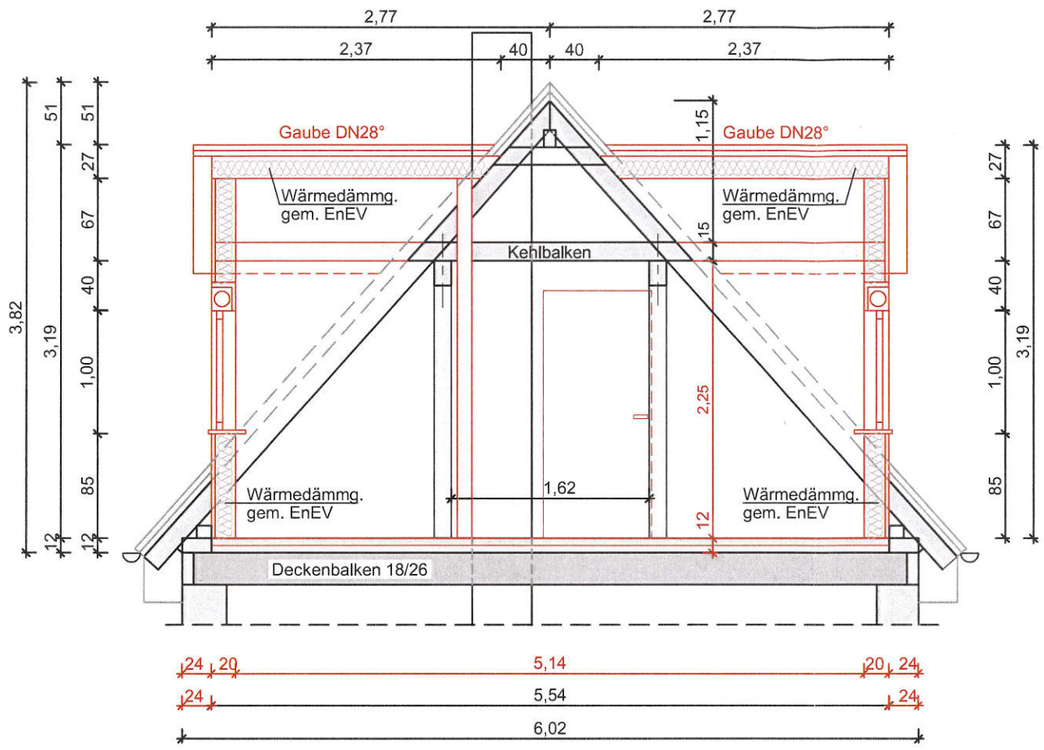

Schnitt A-A

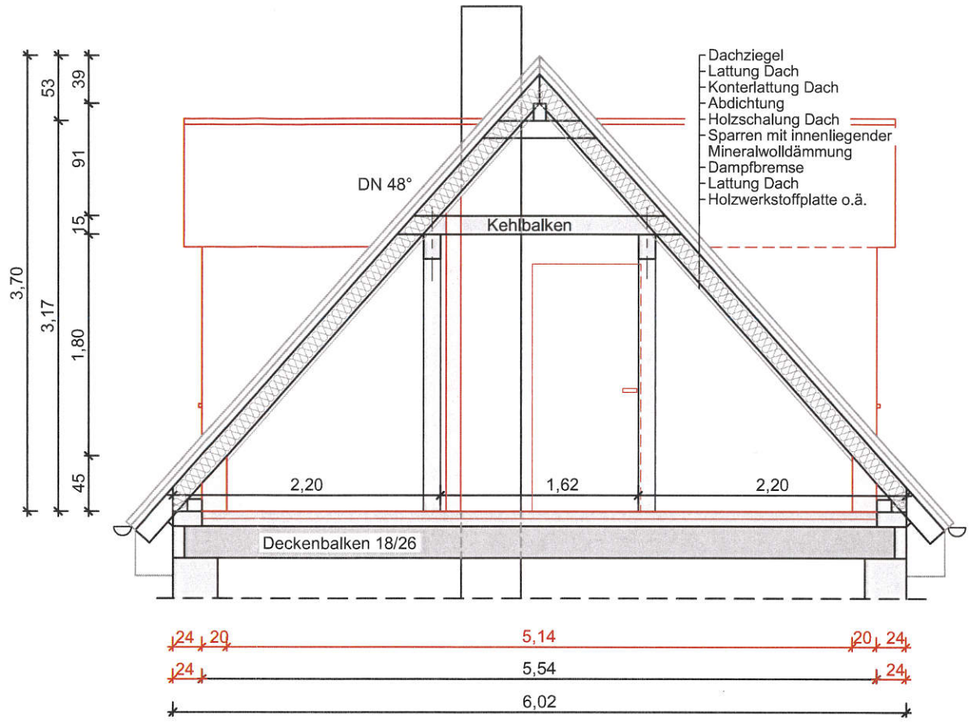

Schnitt B-B

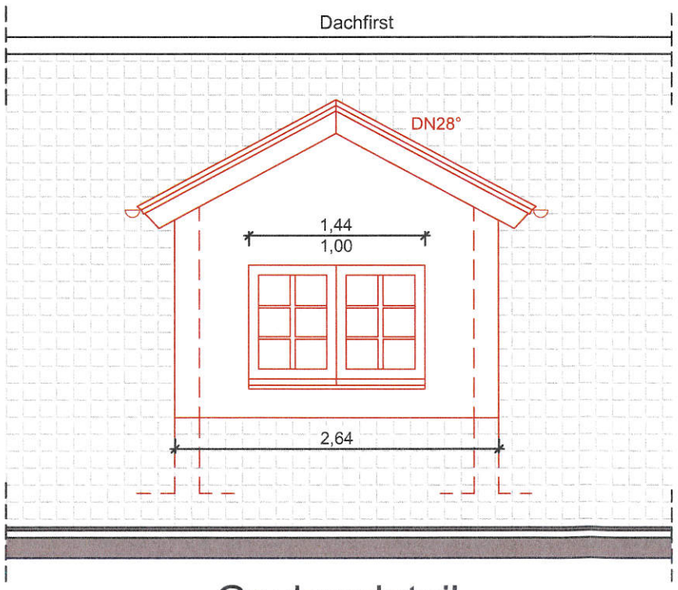

Gaubendetail

Projektierungsbüro Albrecht Tanzer
Dipl.- Bauing. A. Tanzer
Otto-Fischer-Straße 2
04564 Böhlen
Tel.: 034206 - 35718
Fax: 034206 - 68937

BAUHERREN Mario Drogies An der Kirche 61, 04463 Großpösna OT Dreiskau-Muckern	PLANUNGSPHASE 23-03
BAUVORHABEN Ausbau Dachgeschoss An der Kirche 61, 04463 Großpösna OT Dreiskau-Muckern, Flurst.-Nr. 52/a	PLANGRÖSSE A3 (420*297) MASSSTAB 1:50
PLANINHALT Schnitt A-A, Schnitt B-B Gaubendetail	BLATTNR. 05

BAUVORLAGEBERECHTIGT	PLANVERFASSER	GEZEICHNET	DATUM
	Tanzer	Klein	27.03.2023