




**An der Kirche 61, Flurstück 52a, Gemarkung  
Dreiskau**  
Ausbau Dachgeschoss  
**Maßstab 1 : 1 500**

20 0 20 40 60 80 m

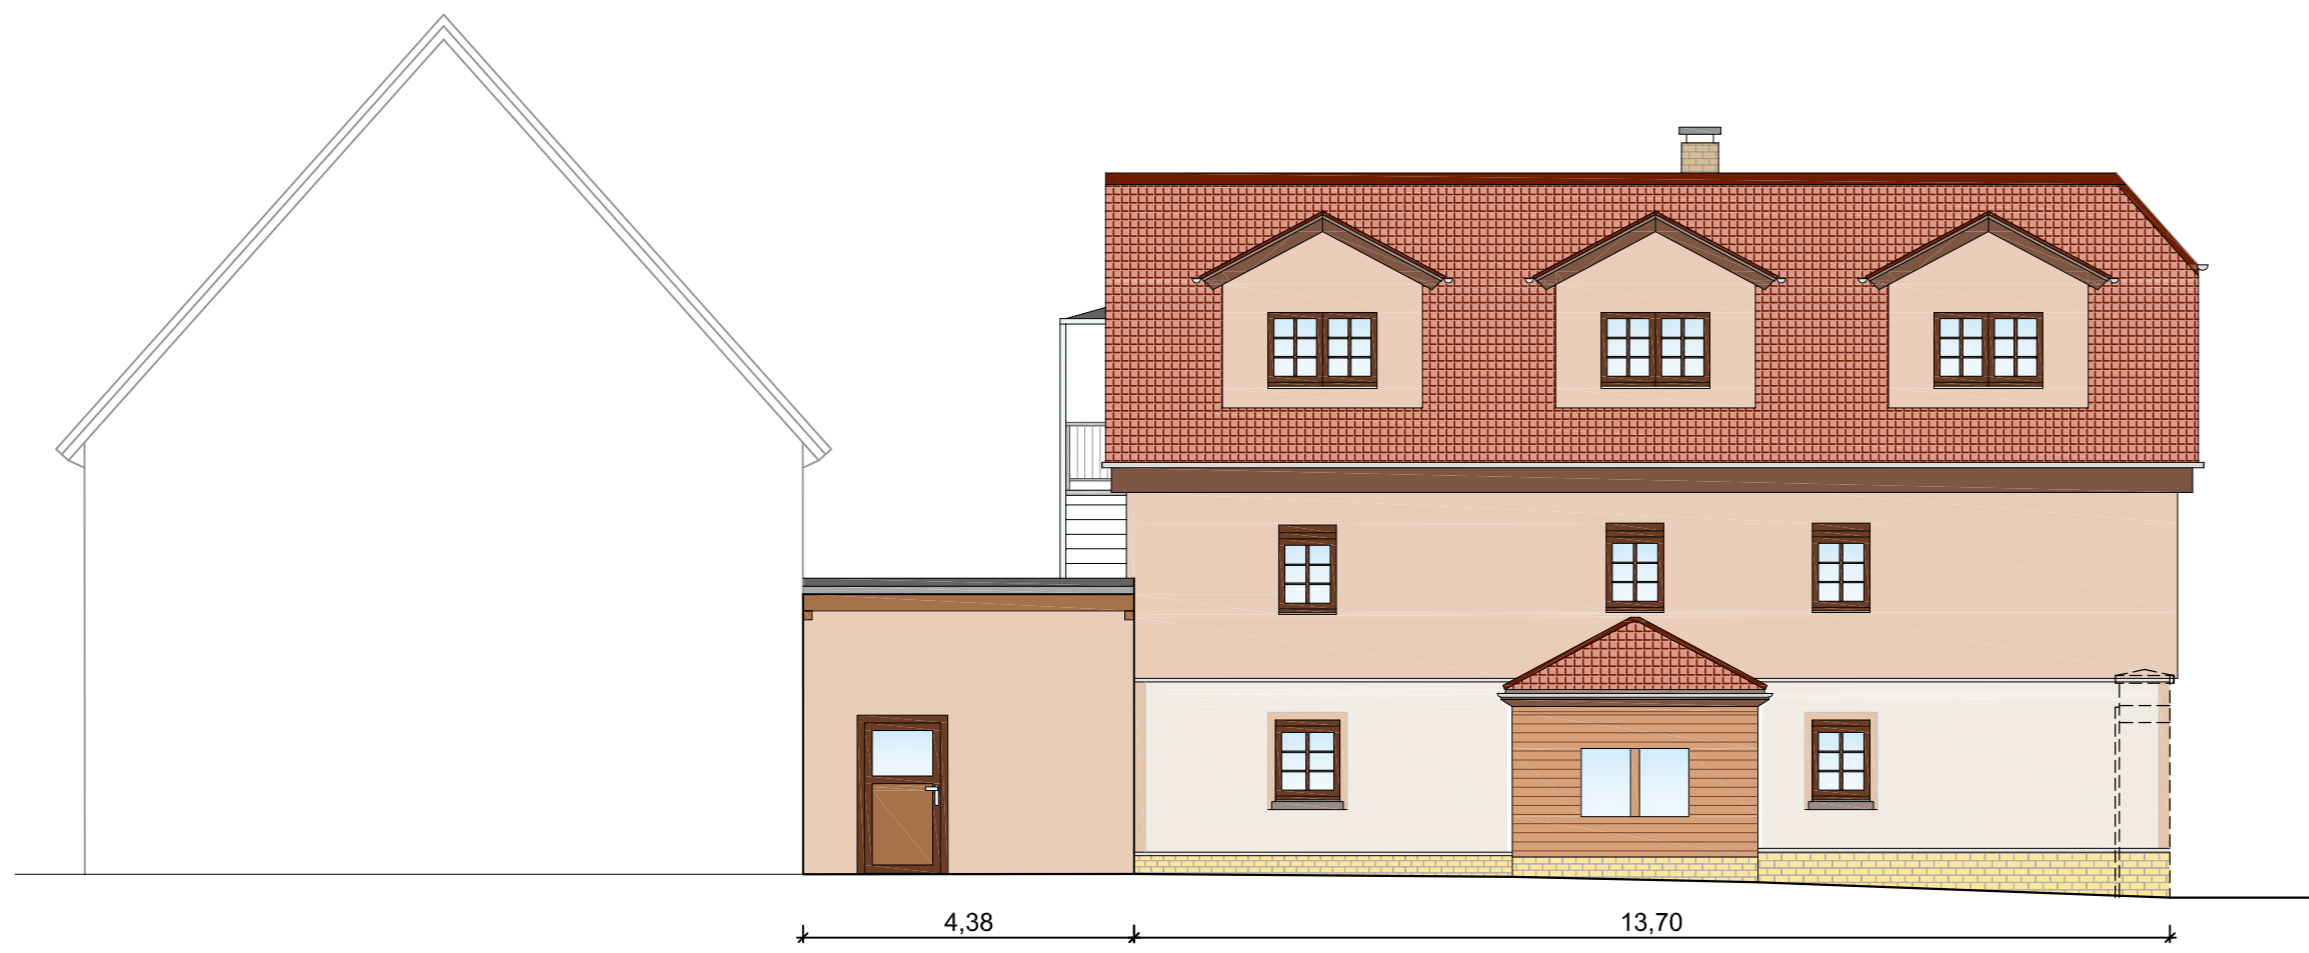


Nebengebäude

Carport

Wohnhaus


Hofansicht

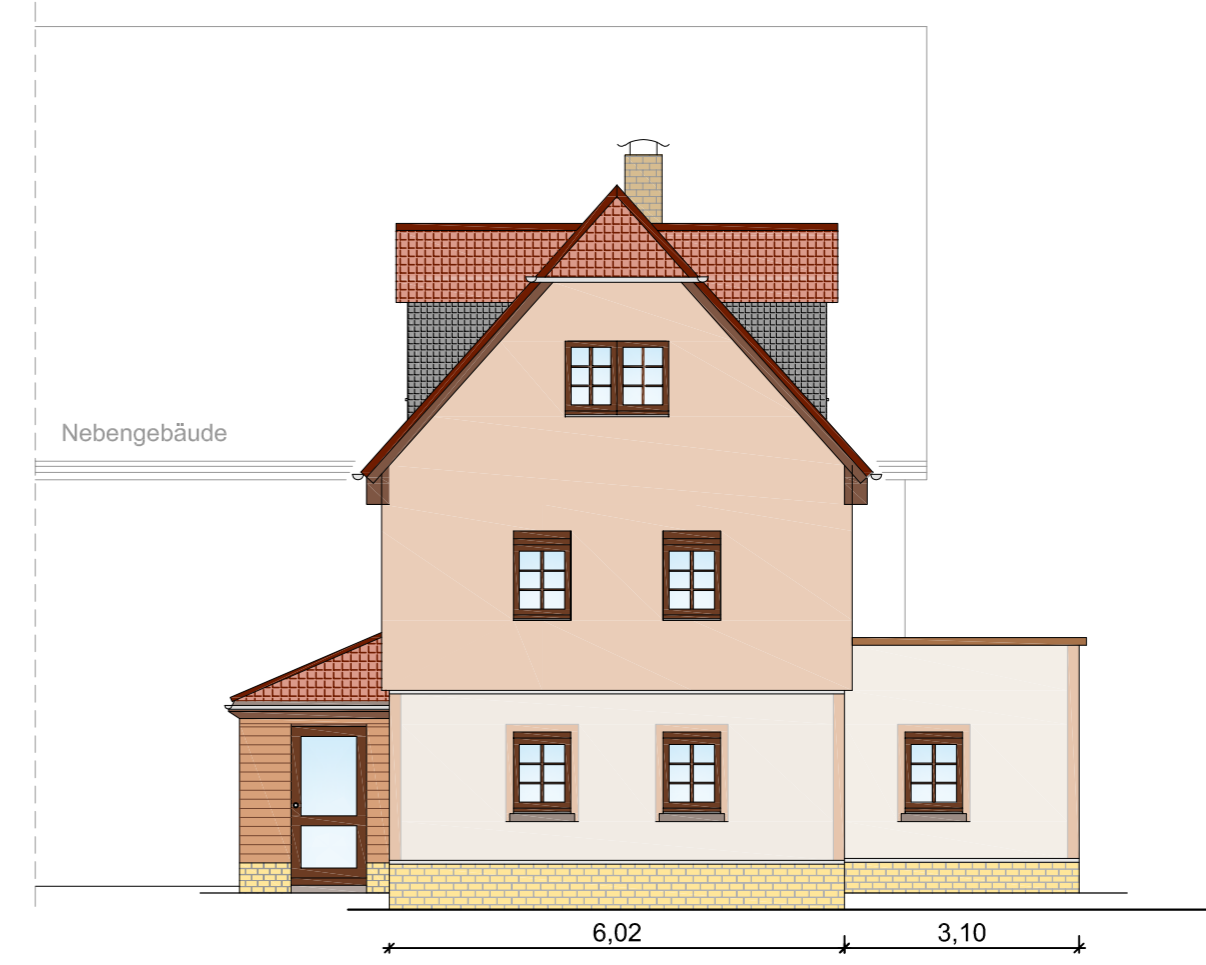

Wohnhaus

Anbau

Ansicht von Straße

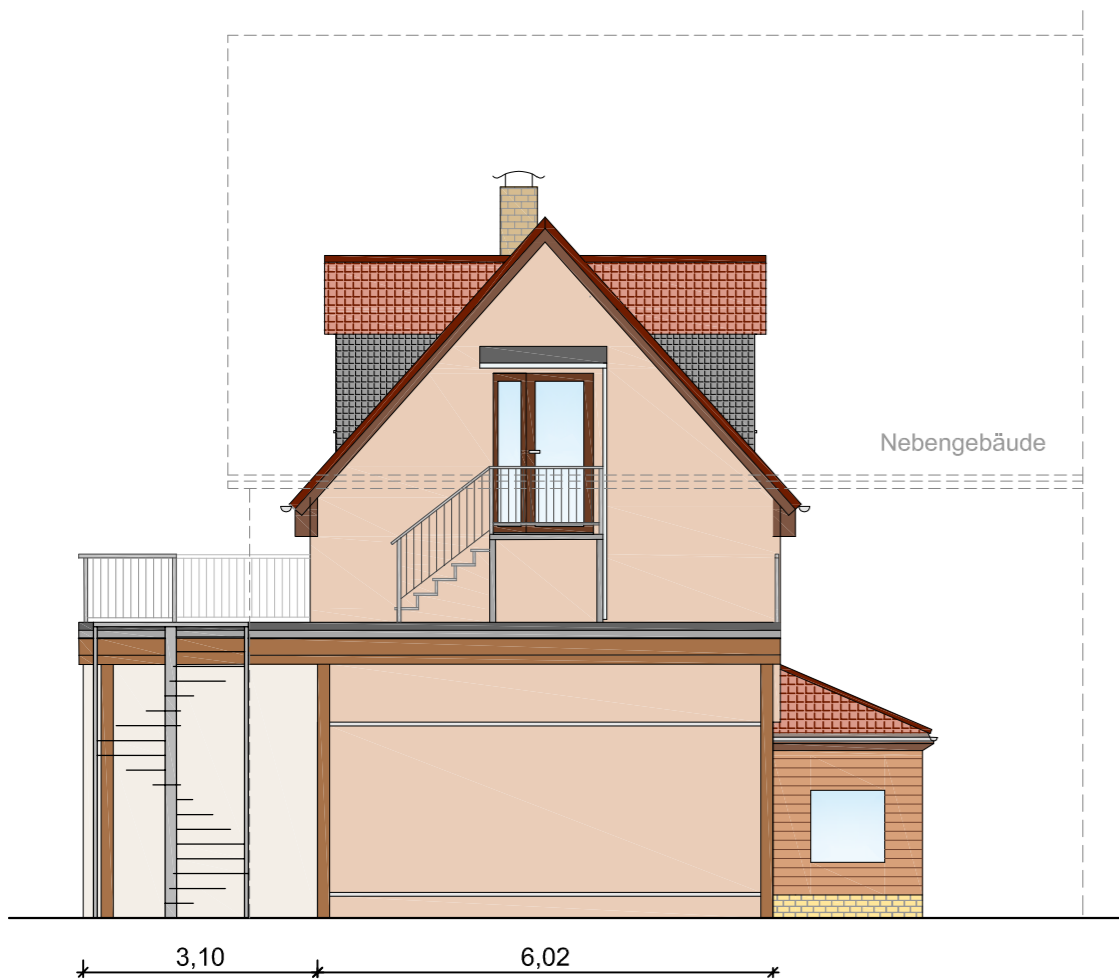

Anbau

Carport

Ansicht Giebelseite-Carport



Wohnhaus


Anbau

Überdachung

Nebengebäude




Ansicht vom Garten

<b>Projektierungsbüro Albrecht Tanzer</b> Dipl.-Bauing. A. Tanzer Otto-Fischer-Straße 2      Tel.: 034206 - 35718 04564 Böhlen                      Fax: 034206 - 68937			
BAUHERRN		PLANUNGSPHASE	
		23-03	
BAUVORHABEN		PLANGRÖSSE	
Ausbau Dachgeschoss An der Kirche 61, 04463 Großpösna OT Dreiskau-Muckern, Flurst.-Nr. 52/a		A2 (594*420)	
		MASSSTAB	
		1:100	
PLANNHALT			BLATTNR.
<b>Ansichten Planung</b>			11
BAUVORLAGEBERECHTIGT	PLANVERFASSTER	GEZEICHNET	DATUM
	Tanzer	Klein	15.03.2023

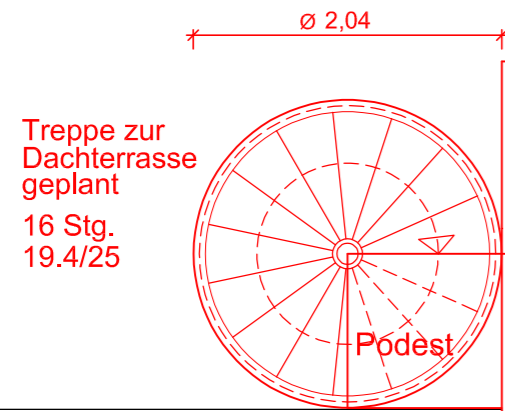

Nebengebäude

Dachterrasse geplant

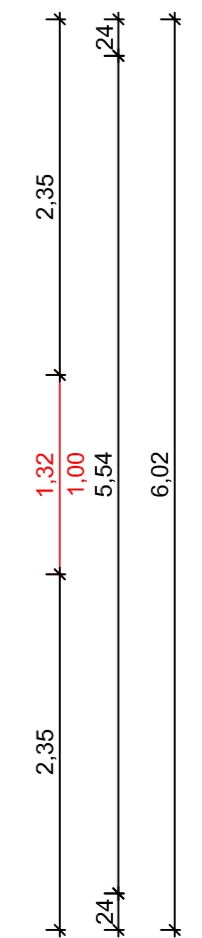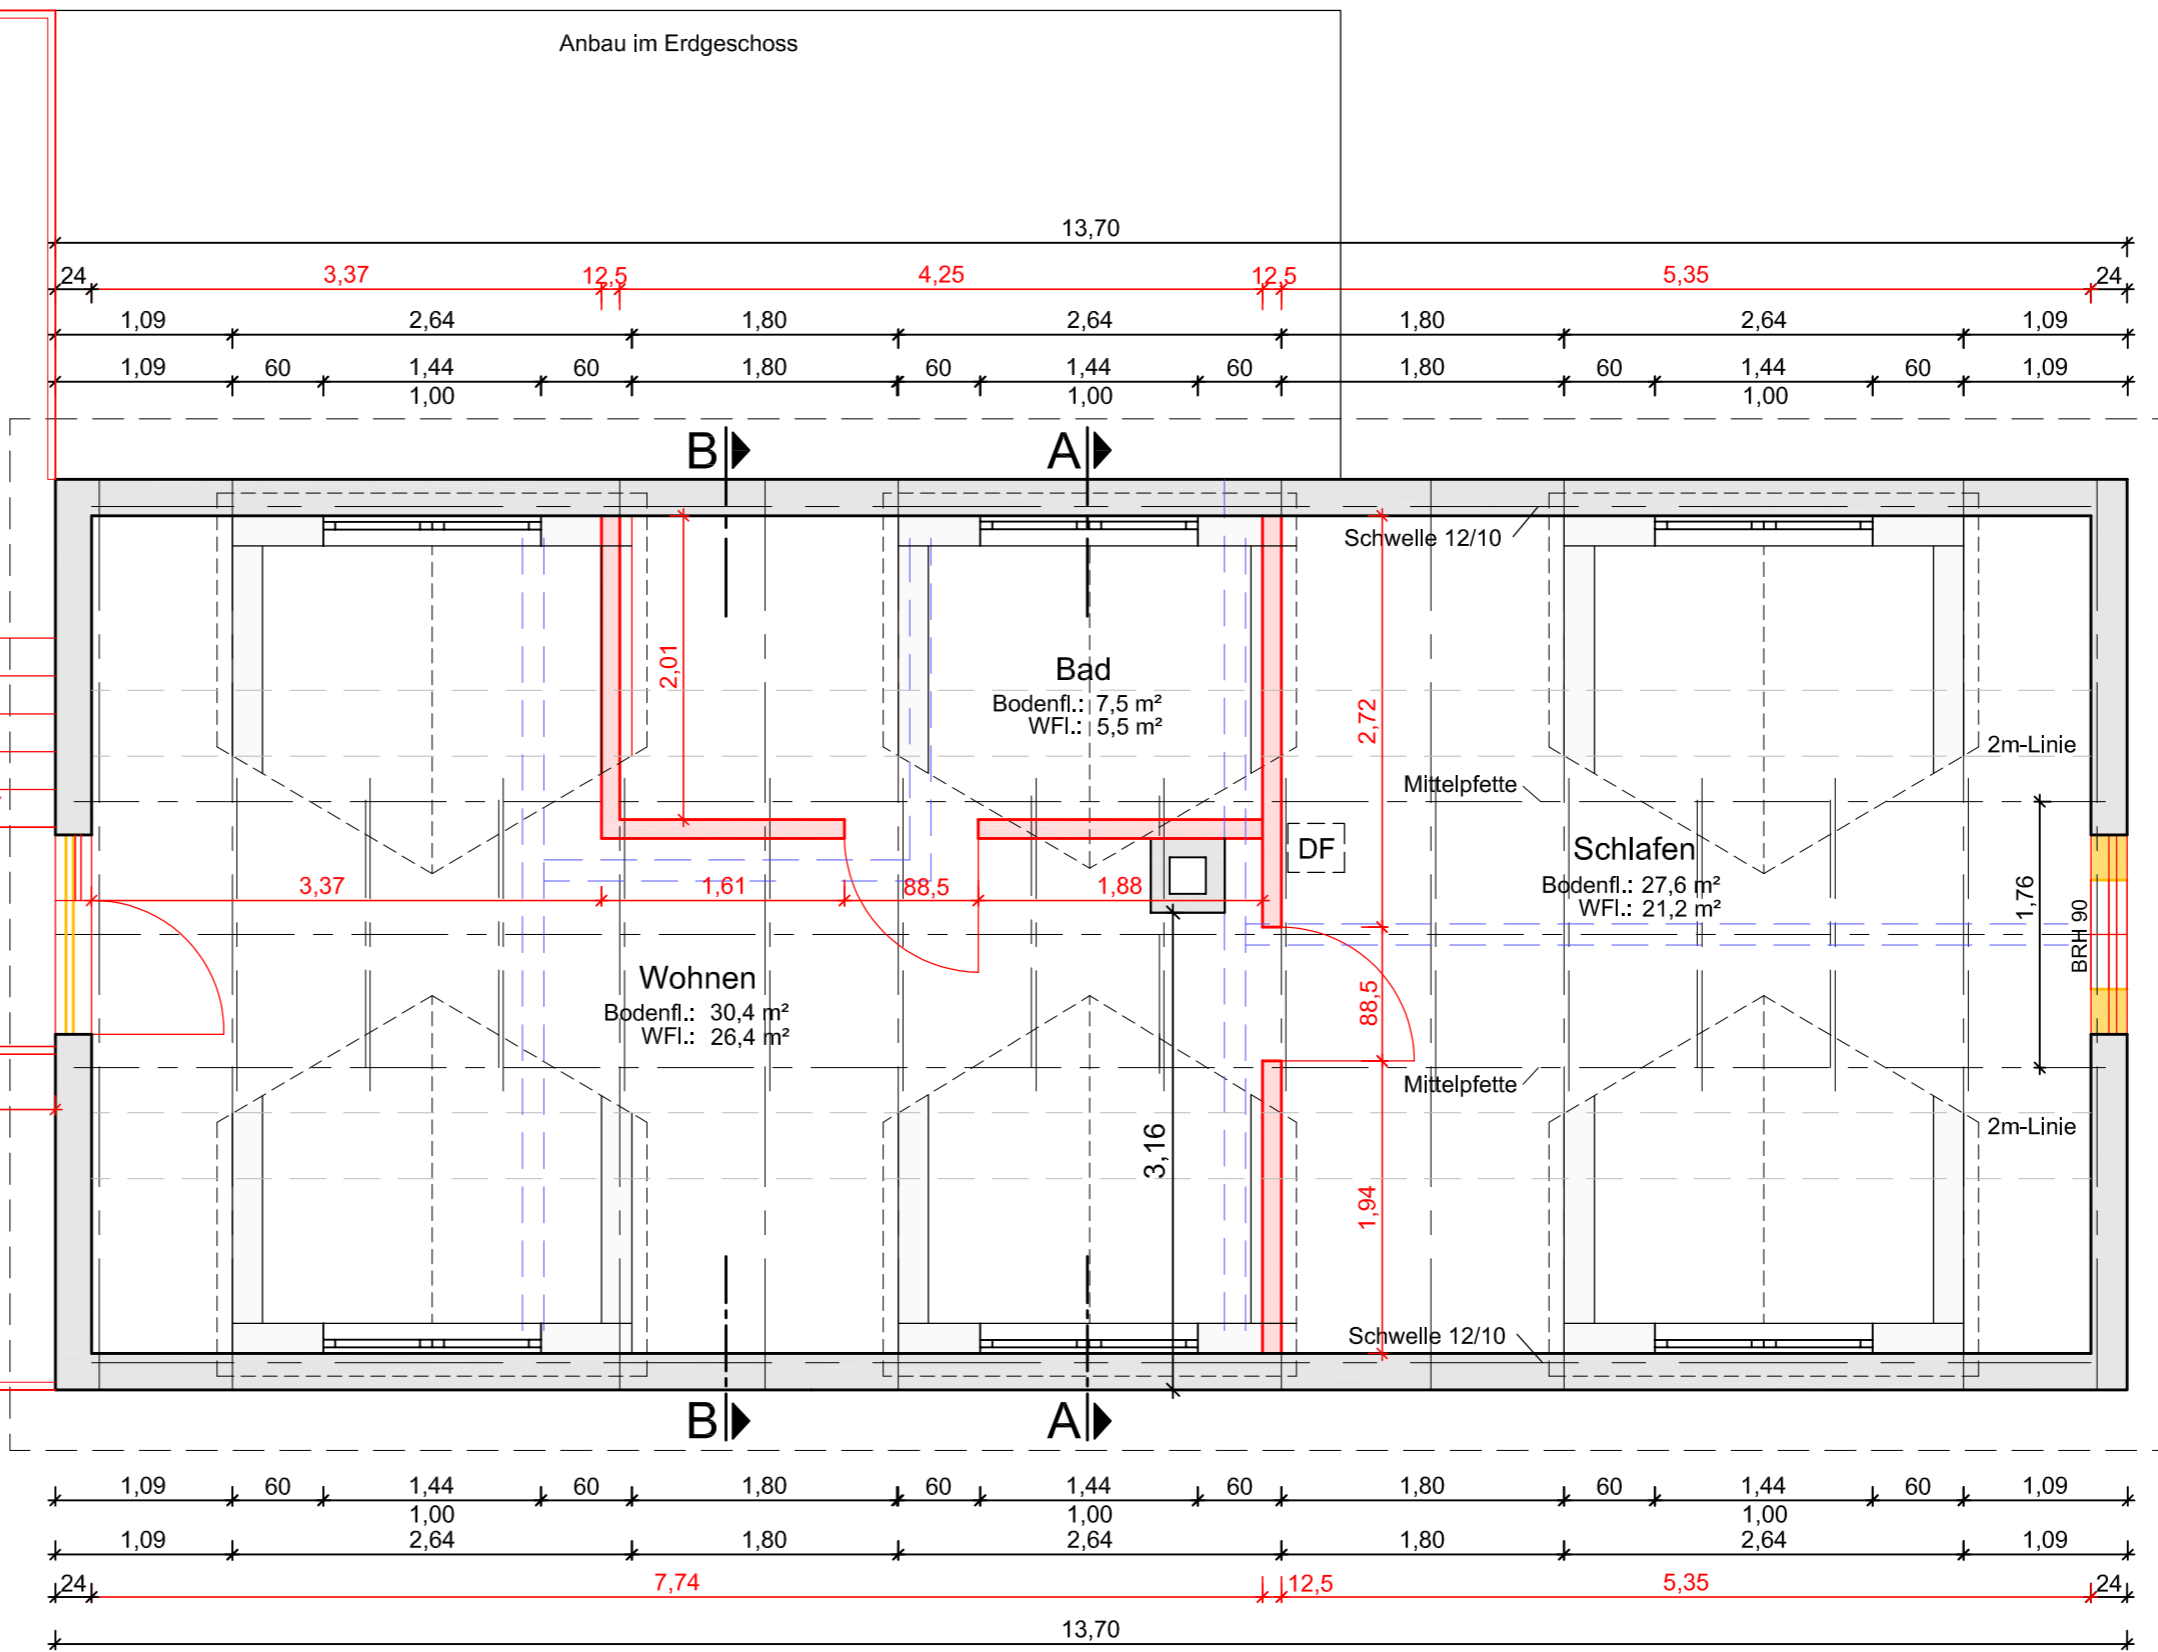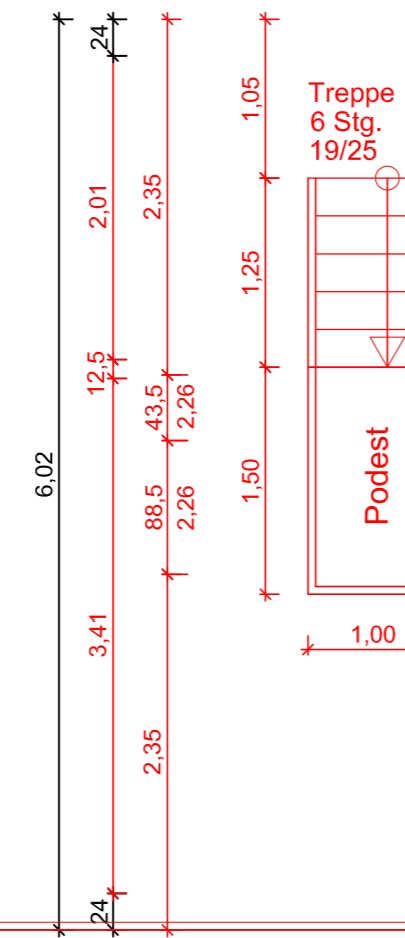

Legende:

- Abbruch
- Neubau
- Bestand
- Wände im OG

<b>Projektierungsbüro Albrecht Tanzer</b> Dipl.- Bauing. A. Tanzer Otto-Fischer-Straße 2    04564 Böhlen    Tel.: 034206 - 35718    Fax: 034206 - 68937			
BAUHERRIN		PLANUNGSPHASE	23-03
BAUVORHABEN	Ausbau Dachgeschoss An der Kirche 61, 04463 Großpösna OT Dreiskau-Muckern, Flurst.-Nr. 52/a	PLANGRÖSSE	A2 (594*420)
PLANNHALT	Grundriss Dachgeschossausbau mit Raumaufteilung	MASSSTAB	1:50
BAUVORLAGEBERECHTIGT	Tanzer	GEZEICHNET	Klein
		DATUM	27.03.2023