


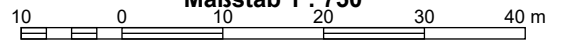


Bauantrag Feldstraße 4, Flurstück 185/w
Neubau Garage
Maßstab 1 : 750




LAGEPLAN


M.: 1.500

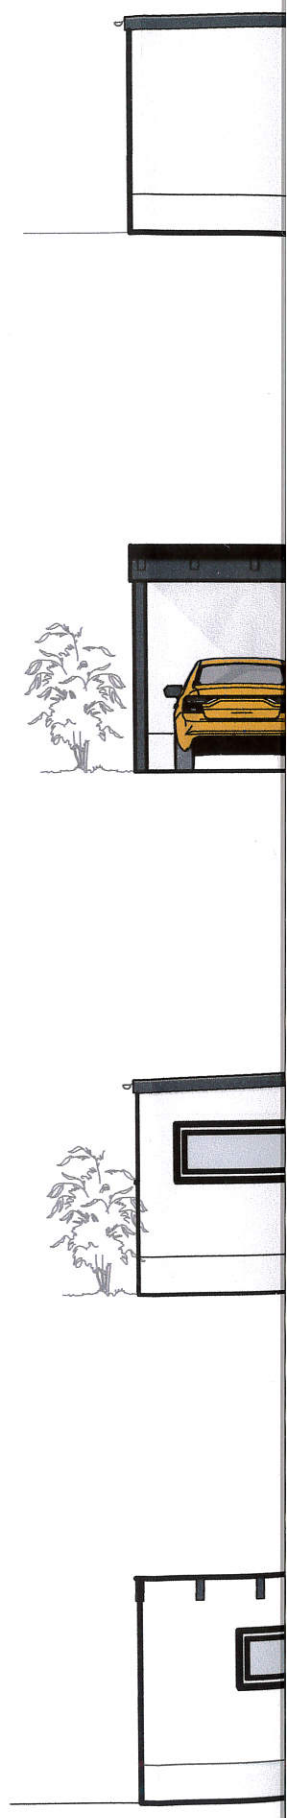


WESTANSICHT

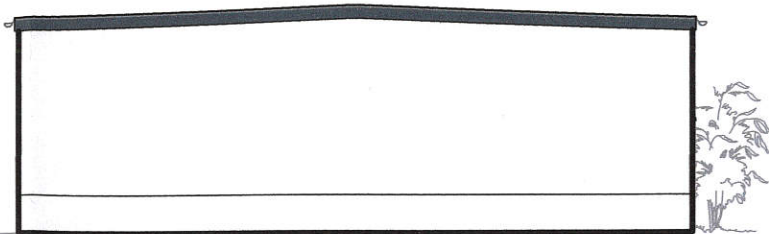


NORDANSICHT

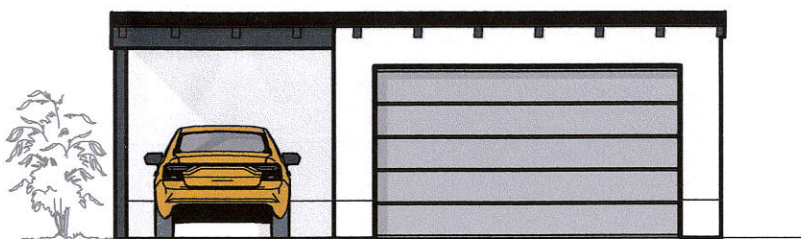






OSTANSICHT

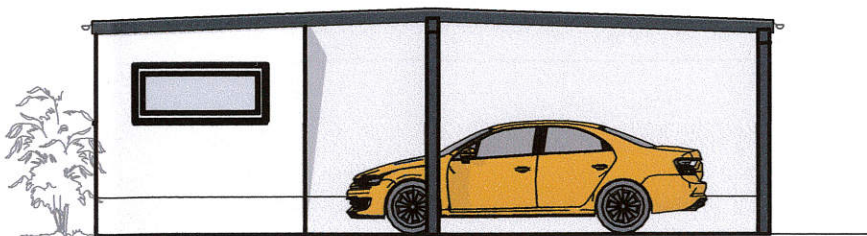



SÜDANSICHT

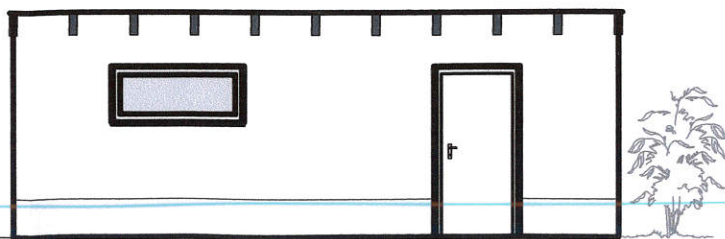

GRUNDRISS GARAGE

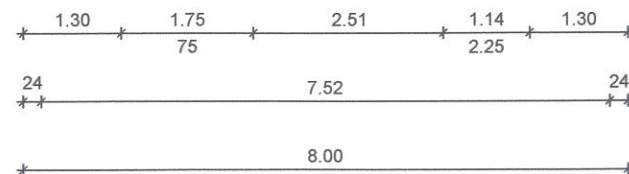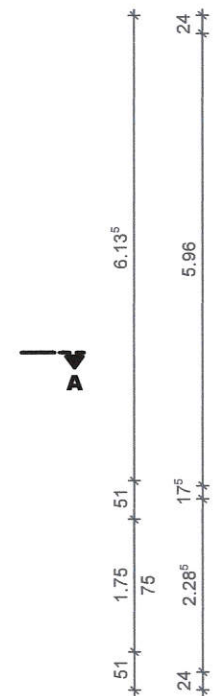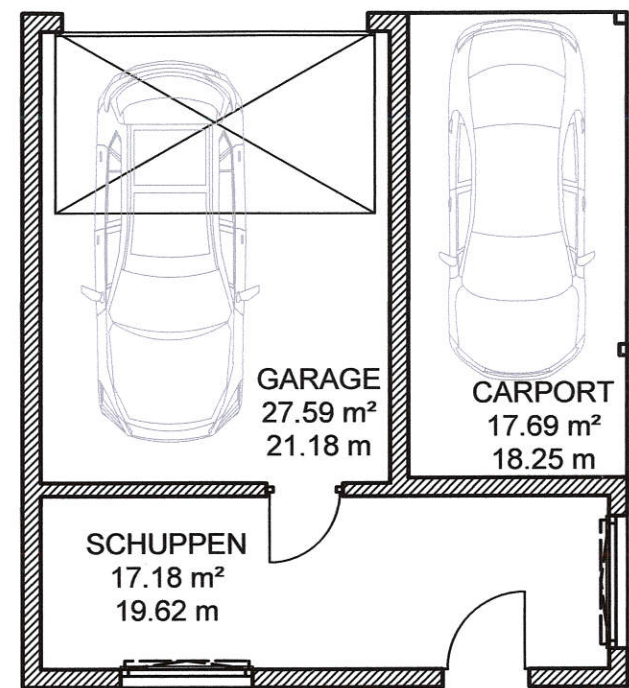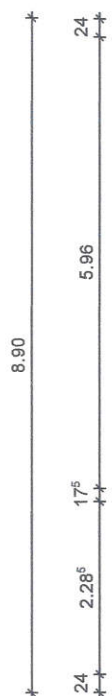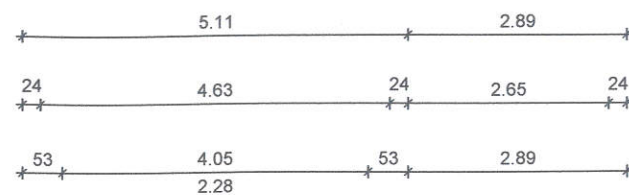

SCHNITT A-A

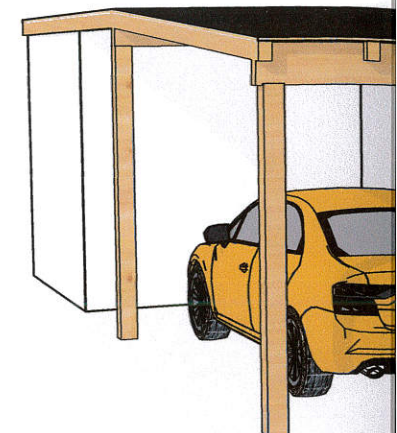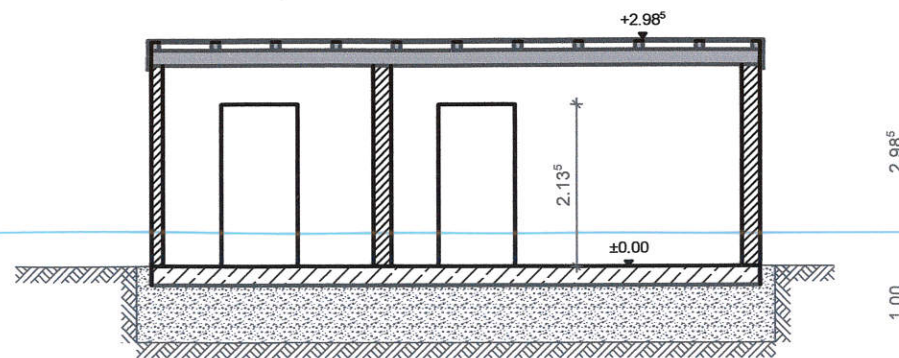

-BAUPLANUNG-
Wildeis
Büro für Architektur und Ingenieurbau

BAUVORH. **GARAGE SCH**
Feldstraße 4
04463 Großpösna

BAUHERR **Peggy Schönk**
Feldstraße 4
04463 Großpösna





ZEICHNUNG
GARAGE GR

LEISTUNGSPHASE


MASSTAB:
GEZEICHNET **M. Wildeis**
DATUM **08.02.2023**

±0,00 = 14

GRUNDRISS GARAGE

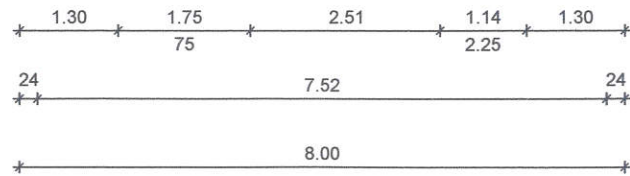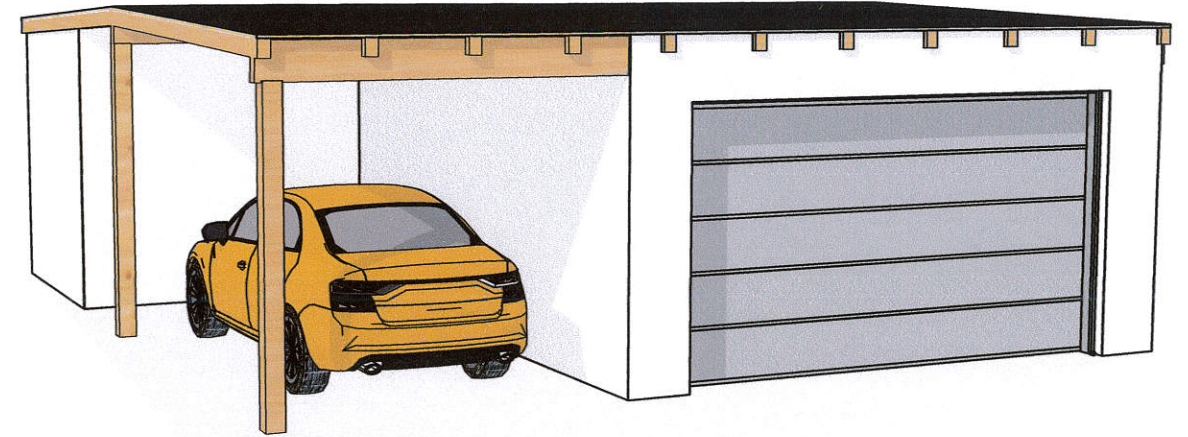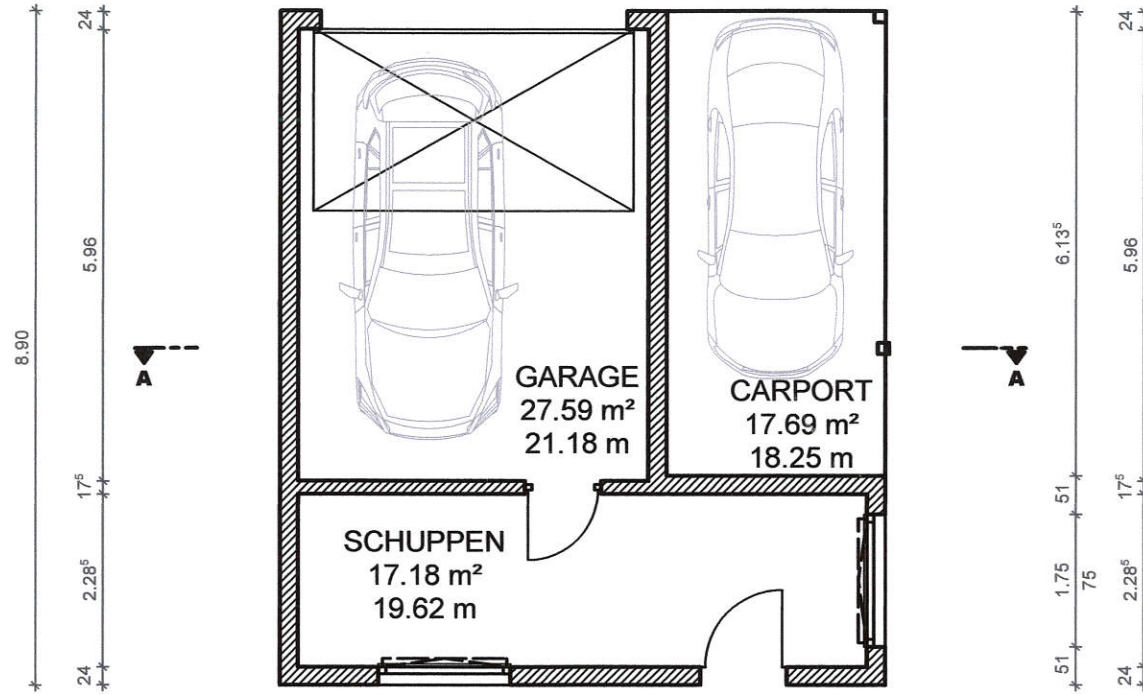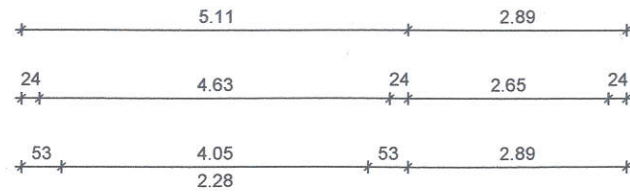


SCHNITT A-A

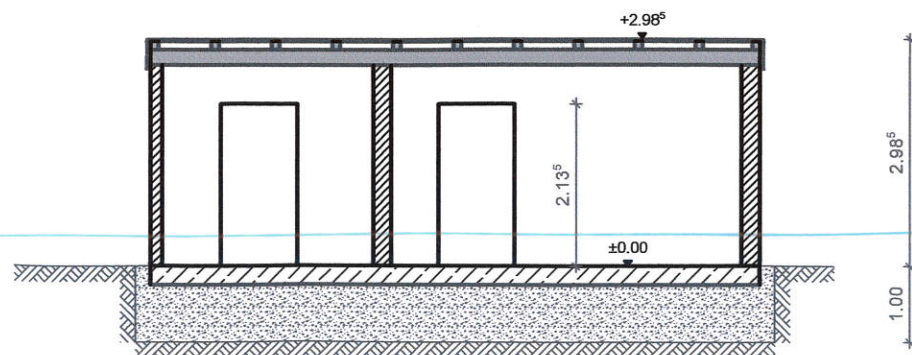

M. Wildeis

M. Wildeis
 - Wildeis -

BAUPLANUNG  Büro für Architektur und Ingenieurbau		Dipl.-Ing.(FH) Mathias Wildeis Fuchshainer Str.8 04463 Großpösna		Tel.: 034297 - 12180 Fax.: 034297 - 12181 eMail: m@ib-wildeis.de	
BAUVORH. GARAGE SCHÖNBECK Feldstraße 4 04463 Großpösna					
BAUHERR Peggy Schönbeck Feldstraße 4 04463 Großpösna					
ZEICHNUNG GARAGE GRUNDRISS, ANSICHTEN, SCHNITT					
LEISTUNGSPHASE GENEHMIGUNGSPLANUNG					
MASSTAB:	VERFASSER	PROJEKT-NR.	PLANNUMMER-NR.	INDEX	
GEZEICHNET M. Wildeis	MW	16-290/1	5		
DATUM 08.02.2023					
±0,00 = 143,75 üNN					