



An der Kirche 43a

Maßstab 1 : 1 000

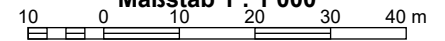

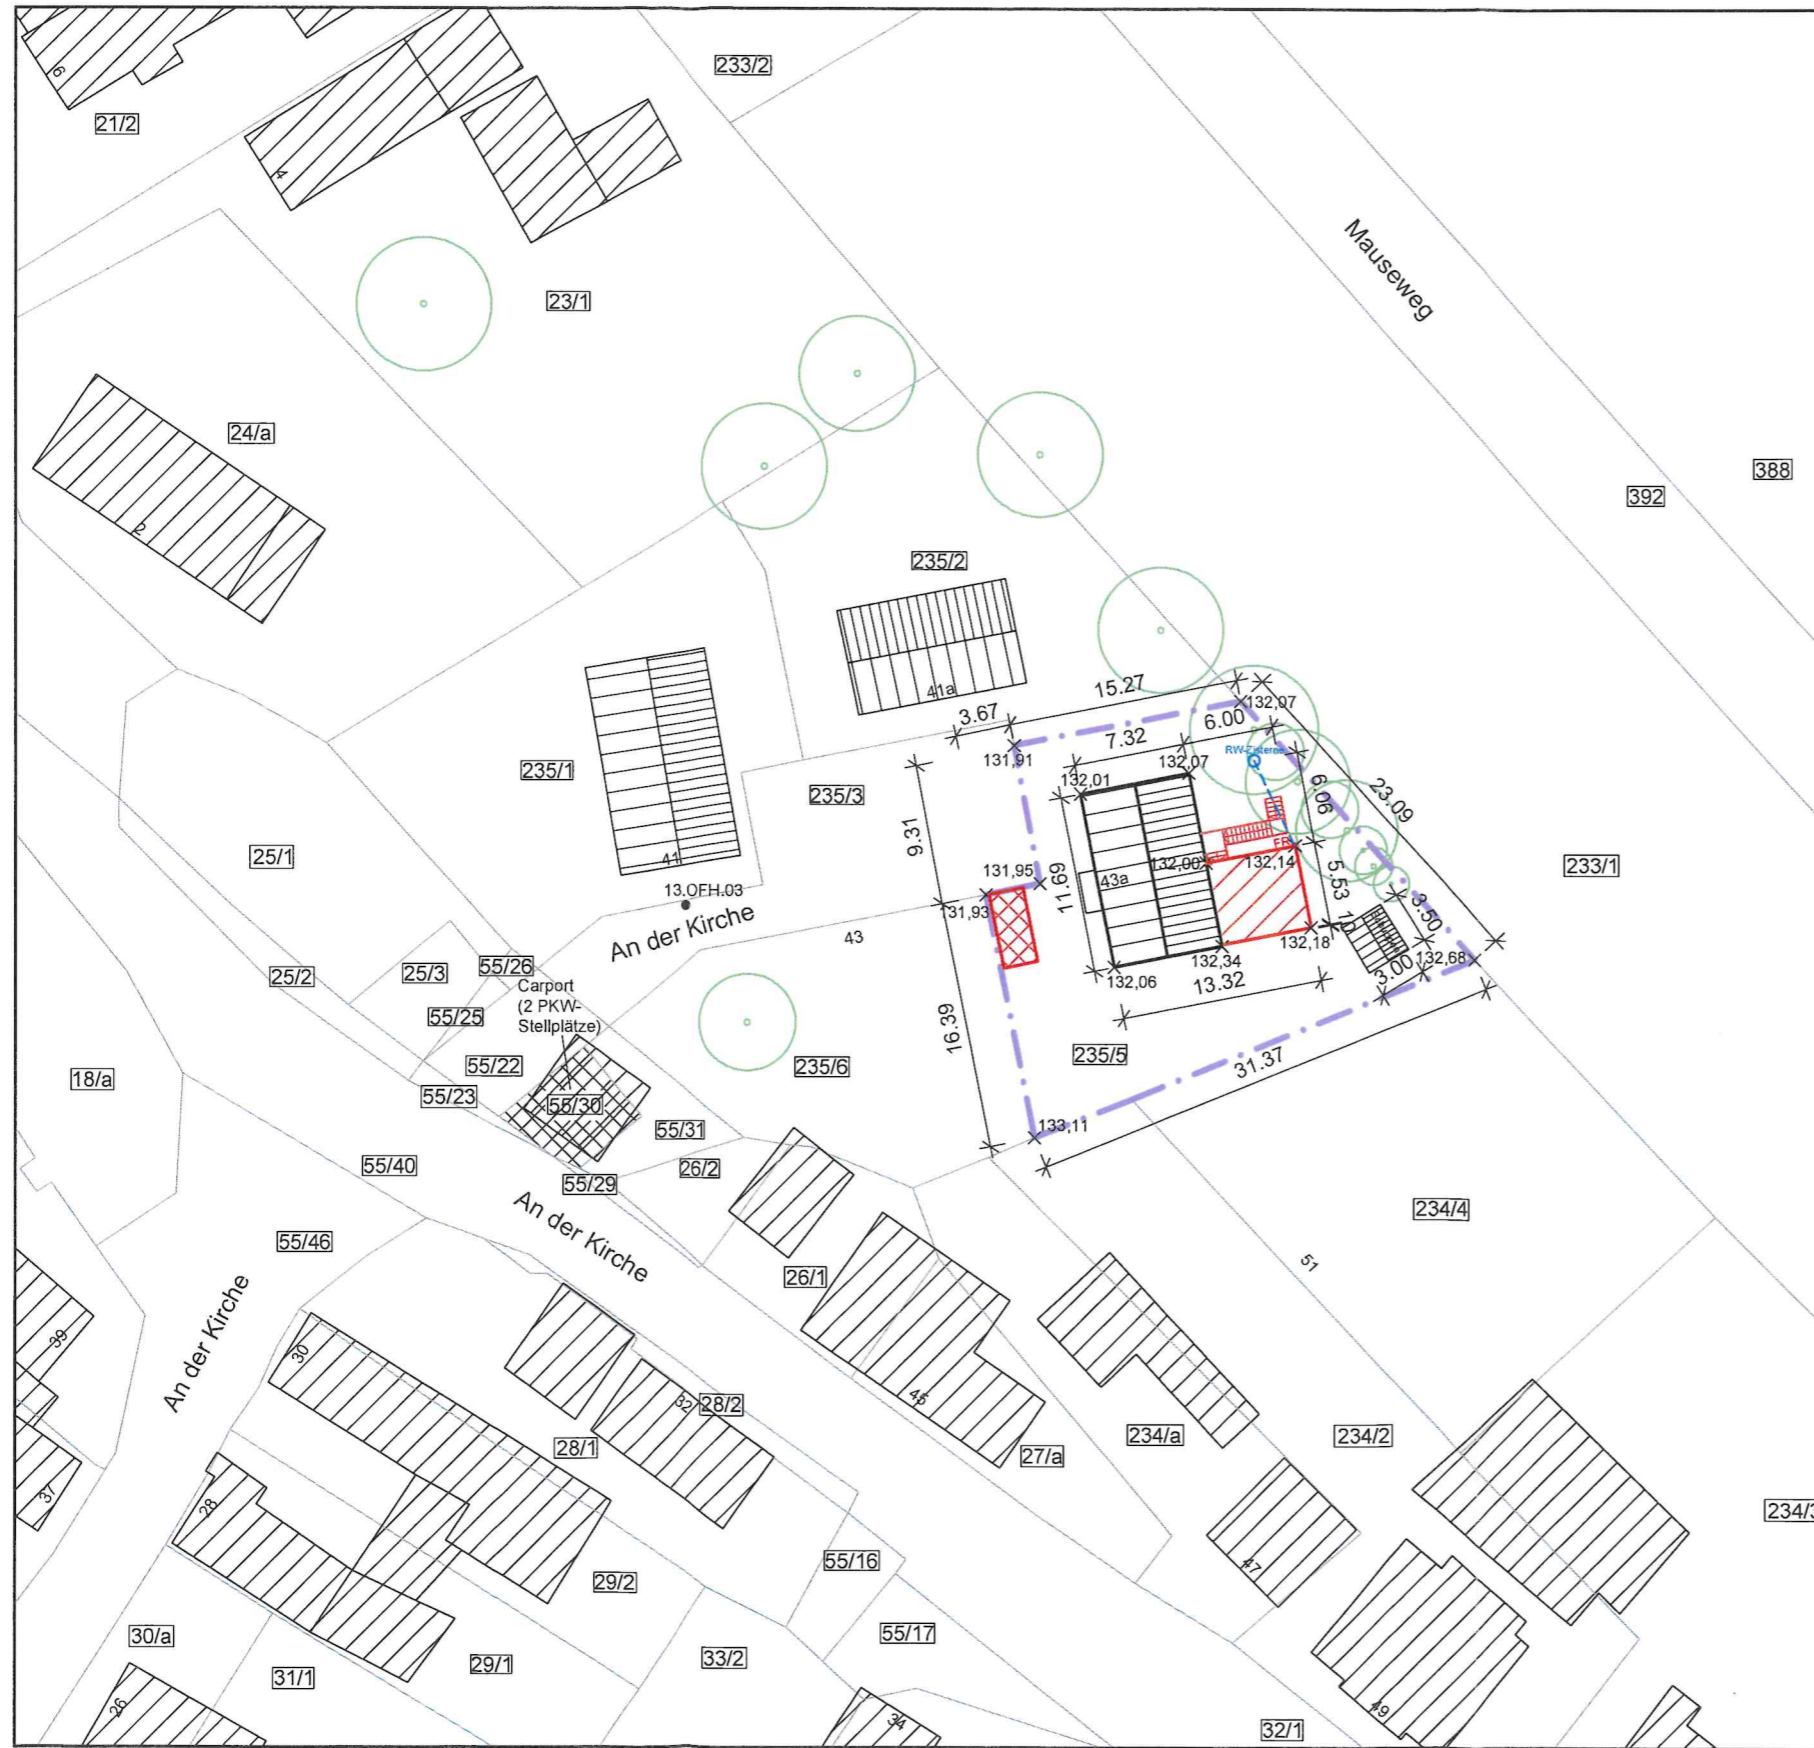

Legende

- Neubau
- Nachbarbebauung
- Grenze Baugrundstück
- Flurstücksnummer
- 13.OFH.03 Hydrant
- 155,17 Geländehöhe gemäß Geoportal Sachsenatlas
- Bäume
- PKW-Stellplatz
- neue Grundleitung für Niederschlagswasser

Alle Maße sind am Bau zu prüfen!

d			
c			
b			
a			
ID	DATUM	GEZ	ÄNDERUNGEN / ERGÄNZUNGEN

Ingenieurbüro Schubach
 Bauplanung · Bauleitung · Gutachten · Tragwerksplanung
 Lutherstraße 20 · 04683 Naunhof b. Leipzig
 Tel. 034293 / 5582-70 · Fax 034293 / 5582-79

BAUHERR Kathrin und Ralf Beyer
 An der Kirche 43a, 04463 Großpösna, OT Dreiskau-Muckern


PROJEKT Aufteilung in 2 WE + Anbau
 An der Kirche 43a, 04463 Großpösna, OT Dreiskau-Muckern

TITEL Lageplan

PLANUNGSPHASE Entwurfsplanung

DATUM	09.06.2023	BEARBEITET	Schörner	MASZSTAB	1 : 500
FORMAT	A 3	GEPRÜFT	Th.Schubach	PLAN - NR	LP-1

Y:\Projekte\Dreiskau_Muckern_EFH_Beyer\CAD\IEFH_Beyer.dwg

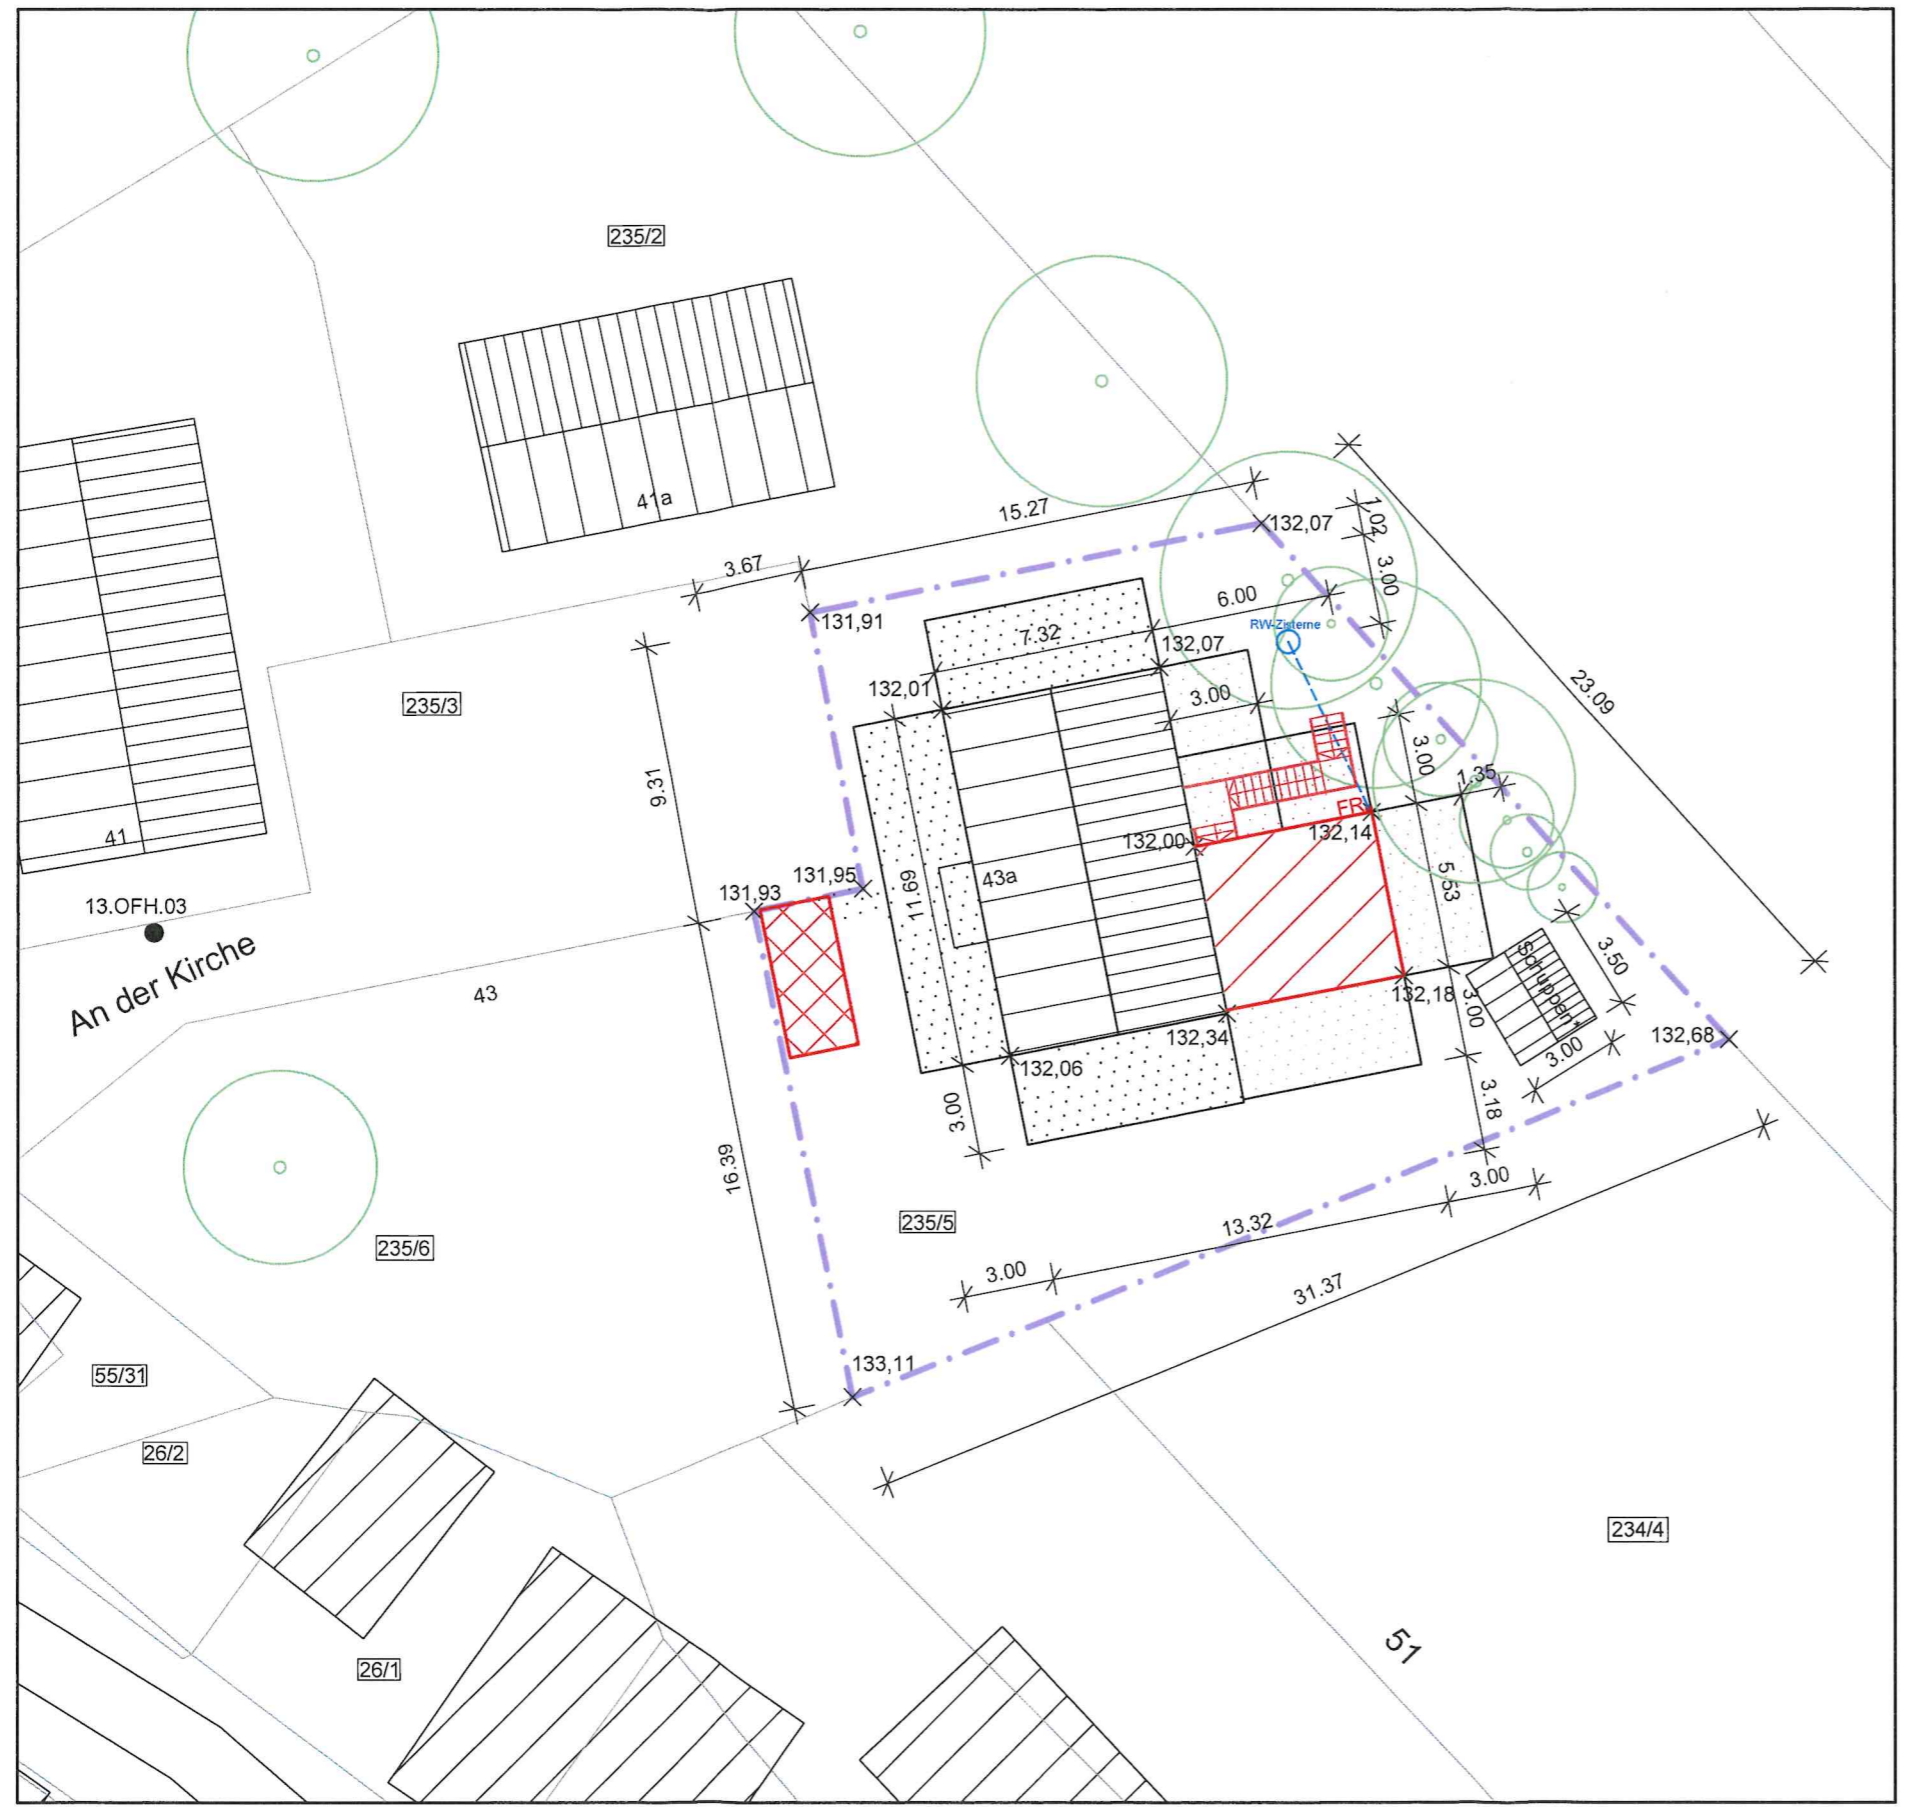

Legende

- Neubau
- Nachbarbebauung
- Grenze Baugrundstück
- 147 Flurstücksnummer
- H5108 Hydrant
- × Geländehöhe gemäß Geoportal Sachsenatlas
- Abstandsfläche
- PKW-Stellplatz
- neue Grundleitung für Niederschlagswasser

Alle Maße sind am Bau zu prüfen!

d			
c			
b			
a			
ID	DATUM	GEZ	ÄNDERUNGEN / ERGÄNZUNGEN

Ingenieurbüro Schubach
 Bauplanung · Bauleitung · Gutachten · Tragwerksplanung
 Lutherstraße 20 · 04683 Naunhof b. Leipzig
 Tel. 034293 / 5582-70 · Fax 034293 / 5582-79


BAUHERR Kathrin und Ralf Beyer
 An der Kirche 43a, 04463 Großpösna, OT Dreiskau-Muckern

PROJEKT Aufteilung in 2 WE + Anbau
 An der Kirche 43a, 04463 Großpösna, OT Dreiskau-Muckern

TITEL Abstandsflächenplan

PLANUNGSPHASE Entwurfsplanung	
DATUM 09.06.2023	BEARBEITET Schörmer
FORMAT A 3	GEPRÜFT Th.Schubach
MASZSTAB 1 : 250	PLAN - NR AFP-1

*Schuppen gemäß SächsBO § 6 Abs. 8

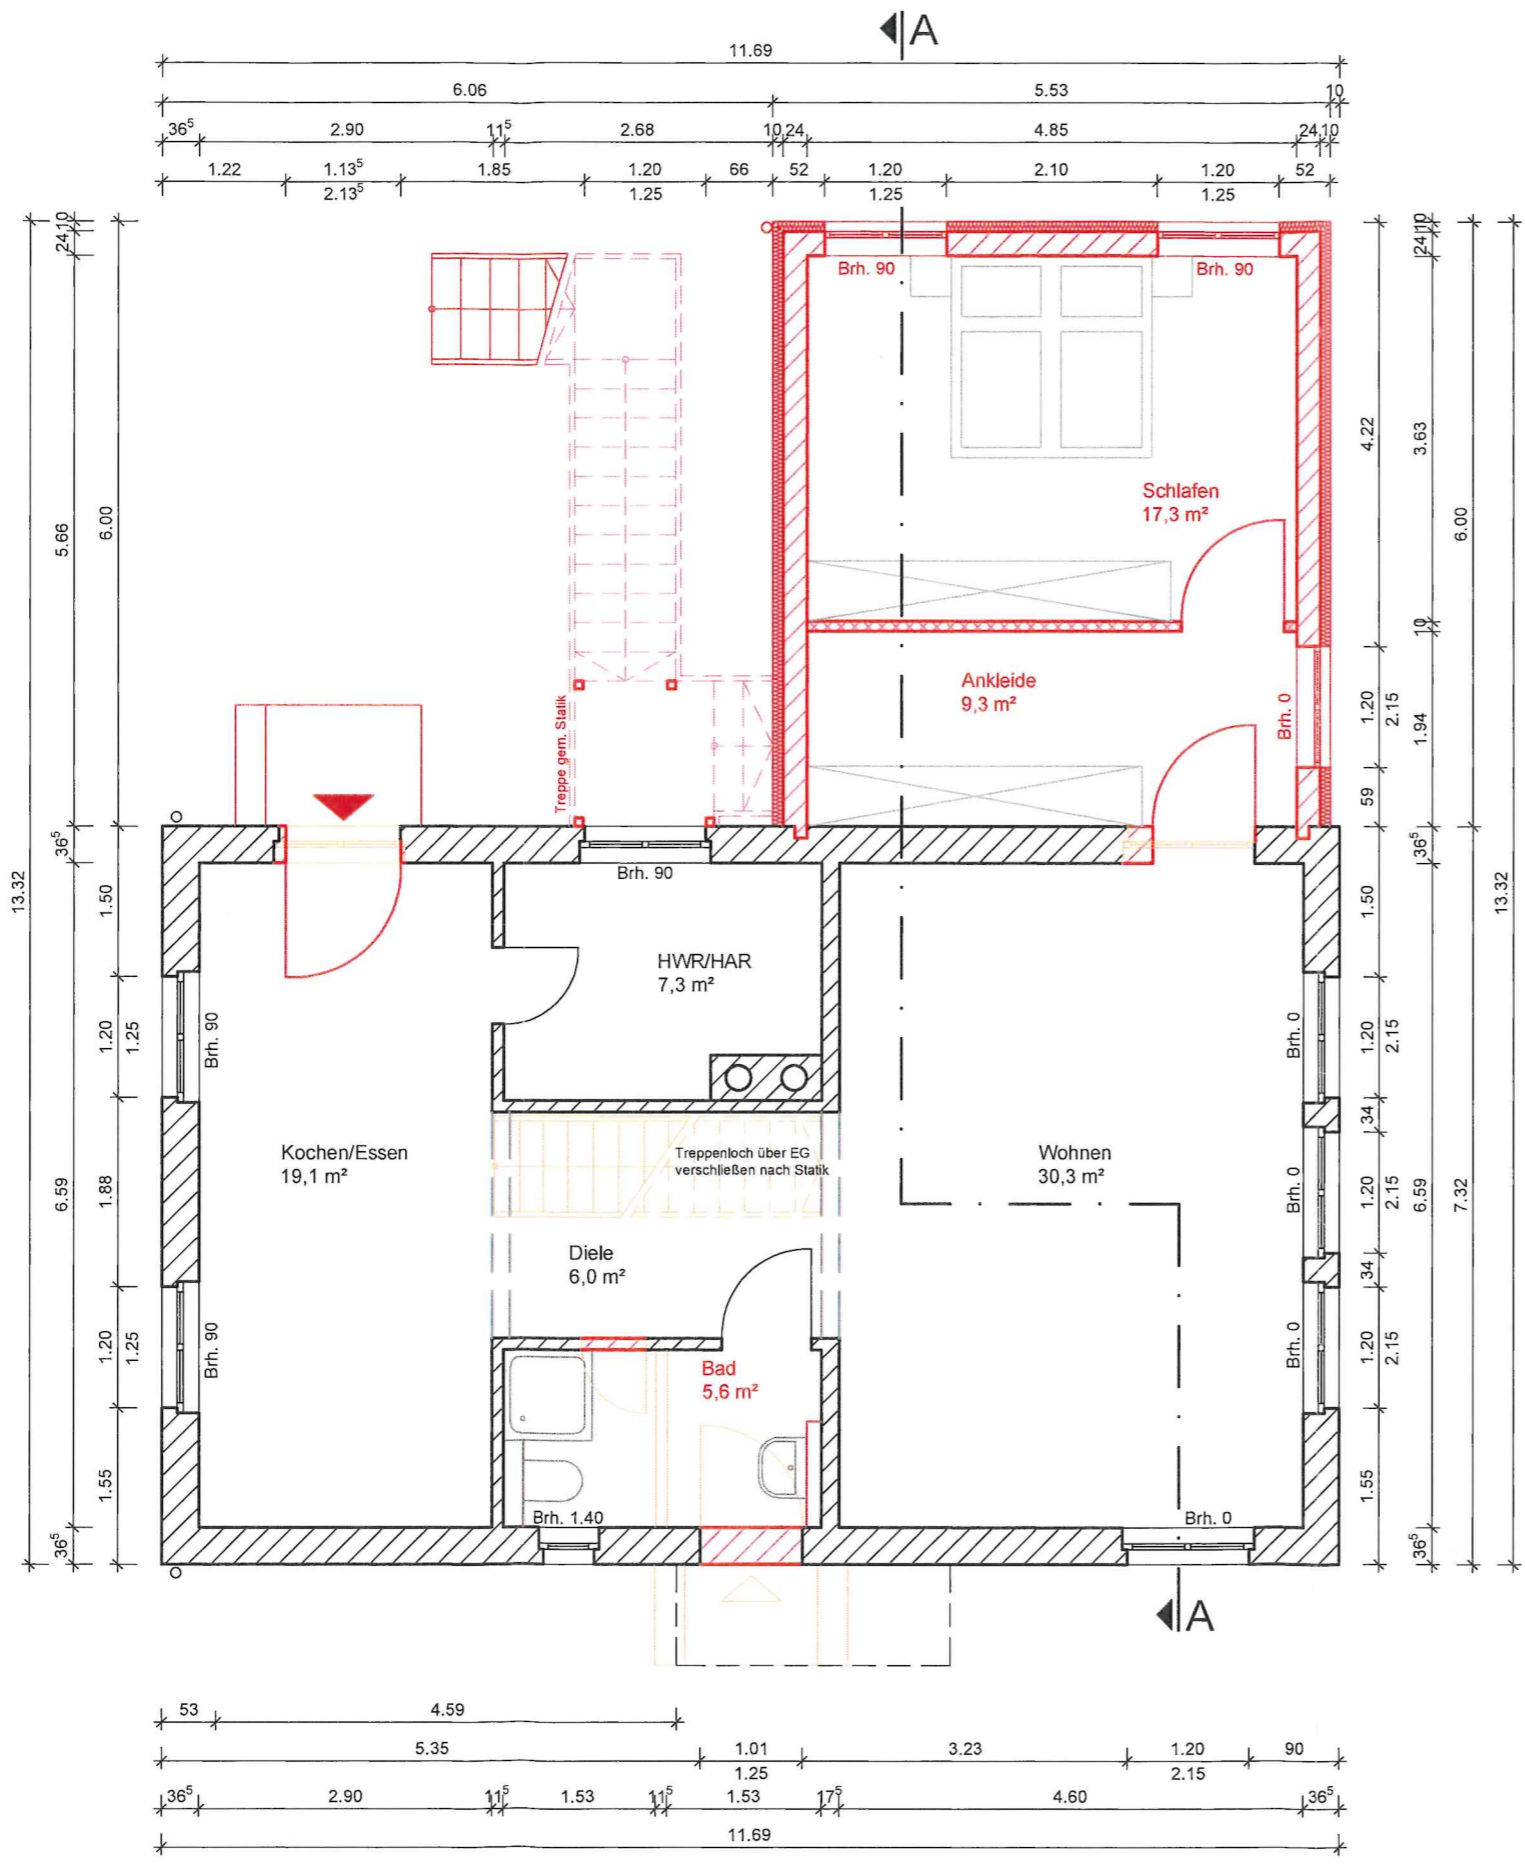

Legende

- Neubau
- Abbruch
- Mauerwerk
- Gipskarton

Alle Maße sind am Bau zu prüfen!

d			
c			
b			
a			
ID	DATUM	GEZ	ÄNDERUNGEN / ERGÄNZUNGEN

Ingenieurbüro Schubach

Bauplanung · Bauleitung · Gutachten · Tragwerksplanung

Lutherstraße 20 · 04683 Naunhof b. Leipzig

Tel. 034293 / 5582-70 · Fax 034293 / 5582-79


BAUHERR Kathrin und Ralf Beyer
An der Kirche 43a, 04463 Großpösna, OT Dreiskau-Muckern

PROJEKT Aufteilung in 2 WE + Anbau
An der Kirche 43a, 04463 Großpösna, OT Dreiskau-Muckern

TITEL Grundriss Erdgeschoss

PLANUNGSPHASE Entwurfsplanung

DATUM	09.06.2023	BEARBEITET	Schörner	MASZSTAB	1 : 75
FORMAT	A 3	GEPRÜFT	Th.Schubach	PLAN - NR	GR-EG-1

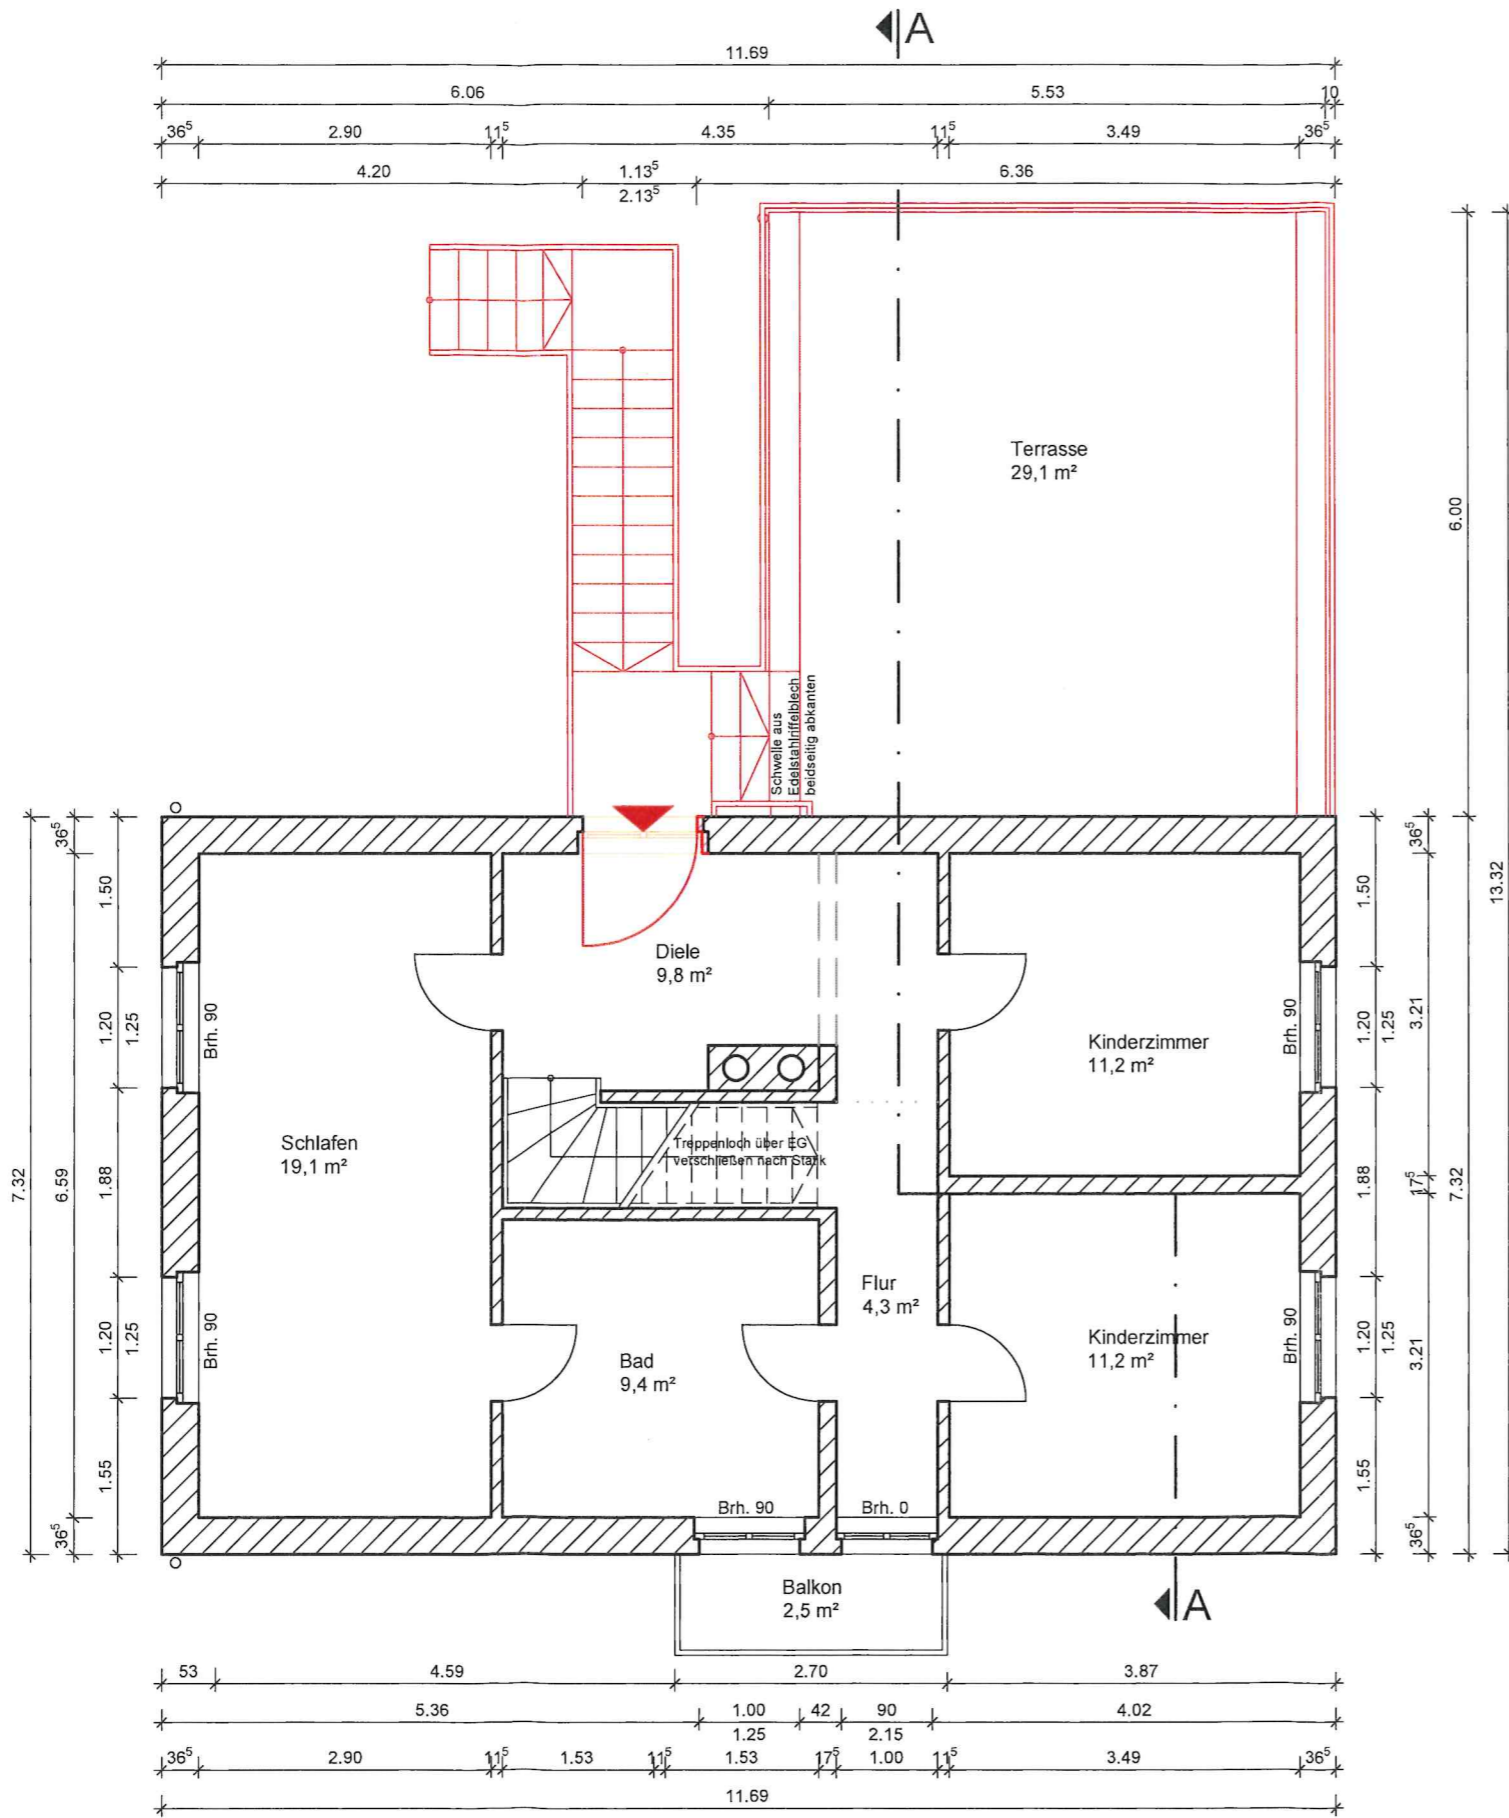

Legende

- Neubau
- Abbruch
- Mauerwerk
- Gipskarton

Alle Maße sind am Bau zu prüfen!

d			
c			
b			
a			
ID	DATUM	GEZ	ÄNDERUNGEN / ERGÄNZUNGEN

Ingenieurbüro Schubach

Bauplanung · Bauleitung · Gutachten · Tragwerksplanung

Lutherstraße 20 · 04683 Naunhof b. Leipzig

Tel. 034293 / 5582-70 · Fax 034293 / 5582-79


BAUHERR Kathrin und Ralf Beyer
An der Kirche 43a, 04463 Großpösna, OT Dreiskau-Muckern

PROJEKT Aufteilung in 2 WE + Anbau
An der Kirche 43a, 04463 Großpösna, OT Dreiskau-Muckern

TITEL Grundriss 1.Obergeschoss

PLANUNGSPHASE Entwurfsplanung

DATUM	09.06.2023	BEARBEITET	Schörner	MASZTAB	1 : 75
FORMAT	A 3	GEPRÜFT	Th.Schubach	PLAN - NR	GR-OG-1

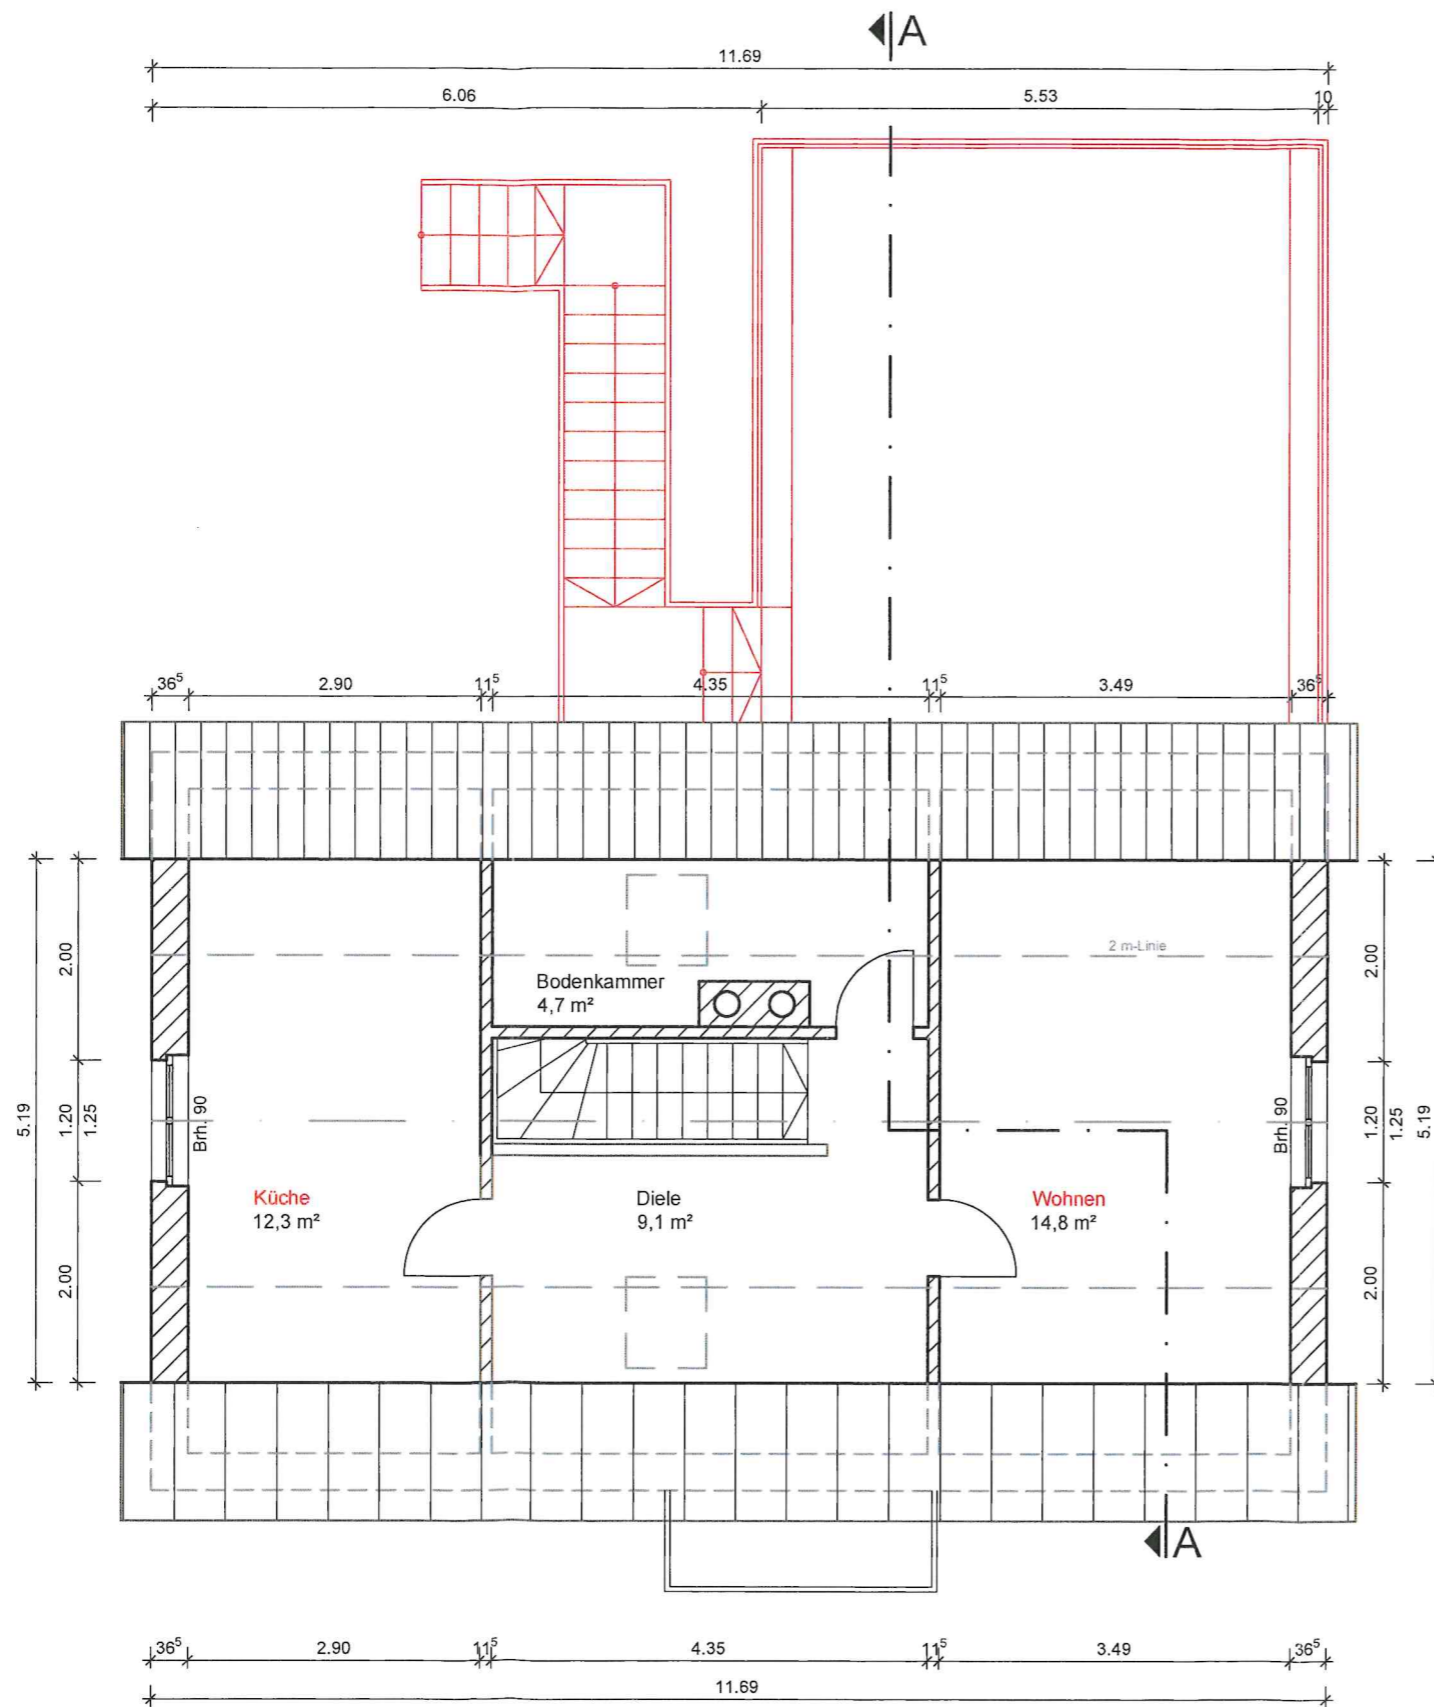

Legende

- Neubau
- Abbruch
- Mauerwerk
- Gipskarton

Alle Maße sind am Bau zu prüfen!

d			
c			
b			
a			
ID	DATUM	GEZ	ÄNDERUNGEN / ERGÄNZUNGEN

Ingenieurbüro Schubach

Bauplanung · Bauleitung · Gutachten · Tragwerksplanung

Lutherstraße 20 · 04683 Naunhof b. Leipzig

Tel. 034293 / 5582-70 · Fax 034293 / 5582-79


BAUHERR **Kathrin und Ralf Beyer**
An der Kirche 43a, 04463 Großpösna, OT Dreiskau-Muckern

PROJEKT **Aufteilung in 2 WE + Anbau**
An der Kirche 43a, 04463 Großpösna, OT Dreiskau-Muckern

TITEL **Grundriss Dachgeschoss**

PLANUNGSPHASE **Entwurfsplanung**

DATUM	09.06.2023	BEARBEITET	Schörner	MASZSTAB	1 : 75
FORMAT	A 3	GEPRÜFT	Th.Schubach	PLAN - NR	GR-DG-1

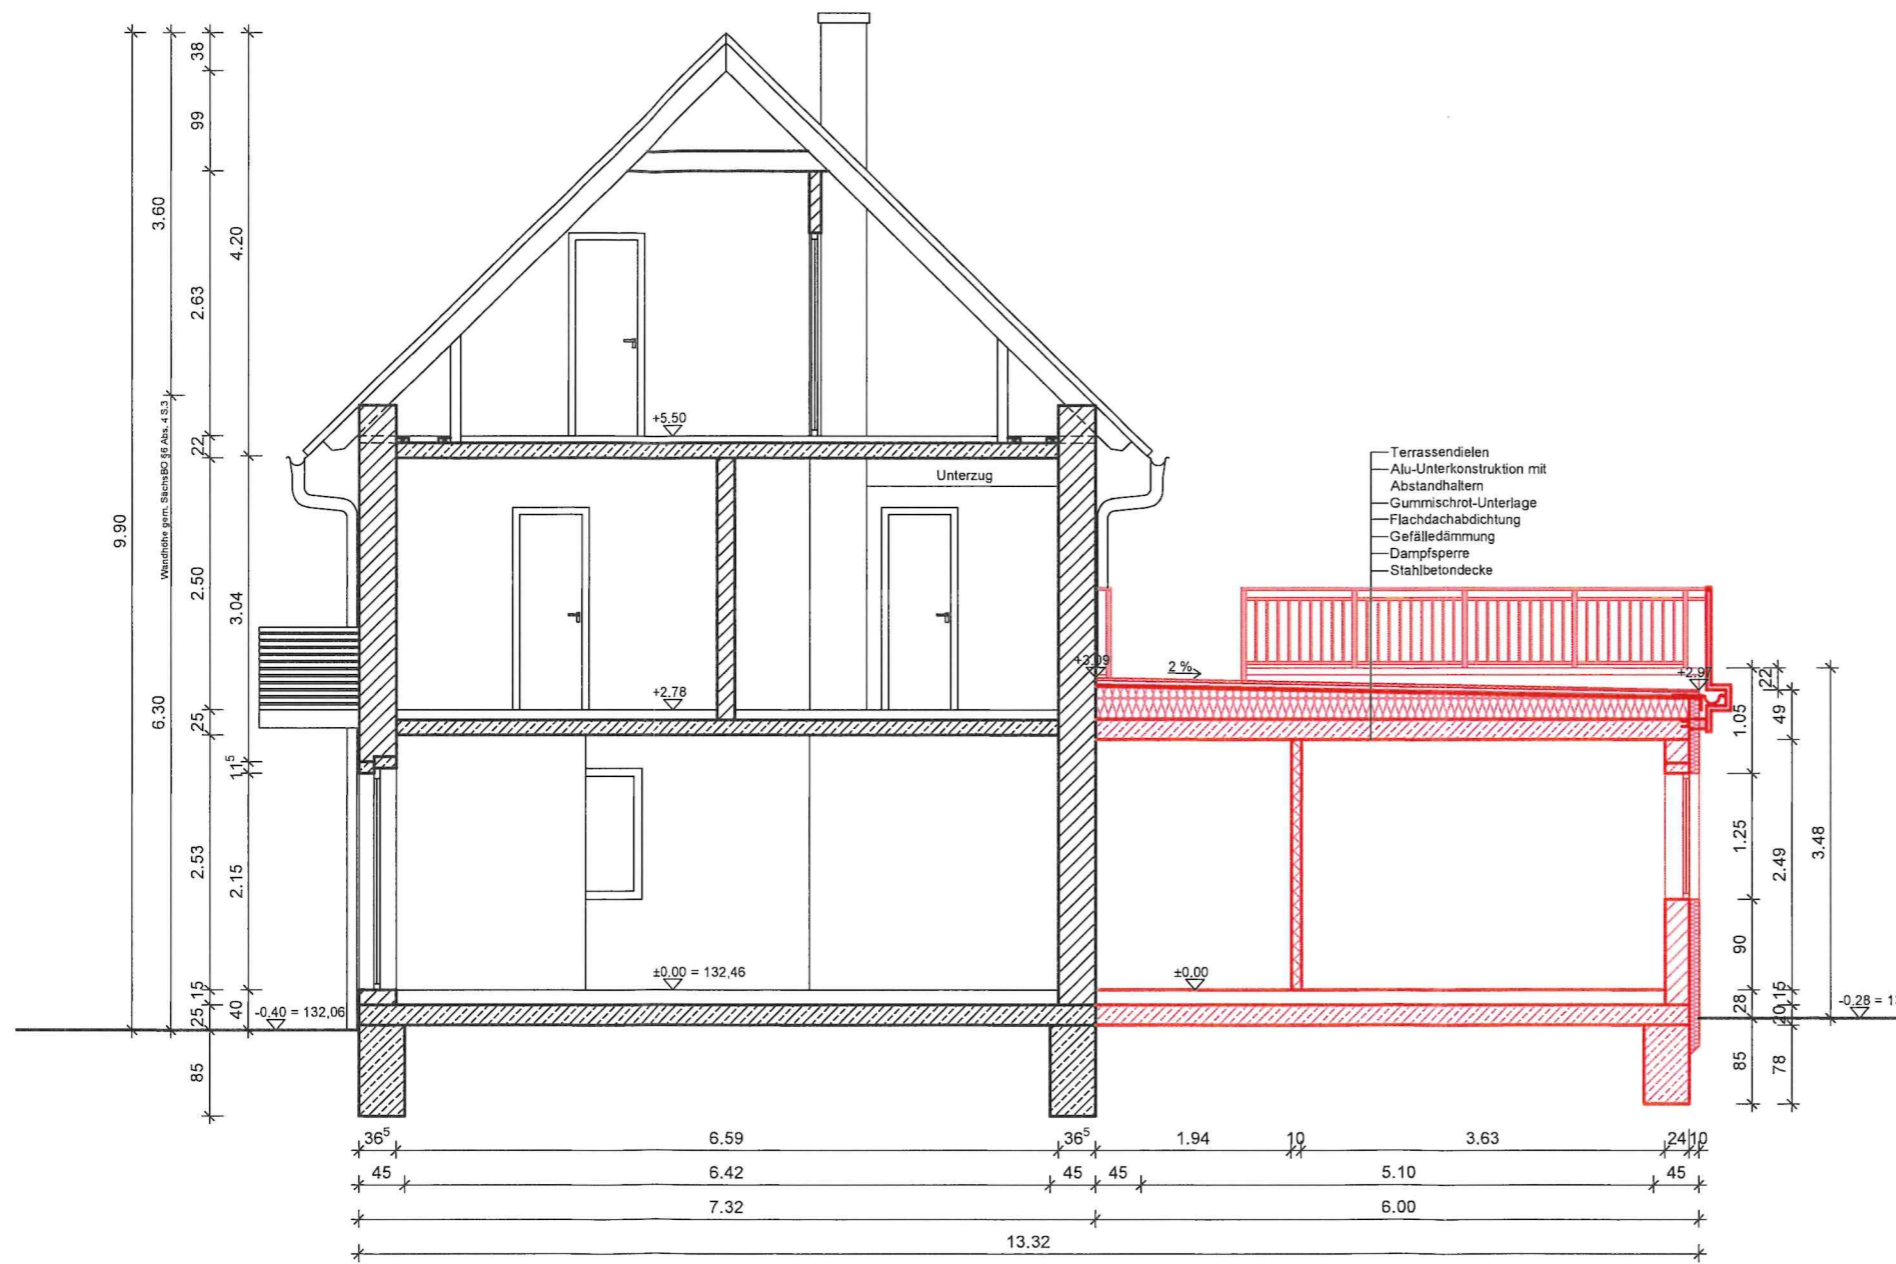

Legende

- Neubau
- Abbruch
- Mauerwerk
- Gipskarton

Alle Maße sind am Bau zu prüfen!

d			
c			
b			
a			
ID	DATUM	GEZ	ÄNDERUNGEN / ERGÄNZUNGEN

Ingenieurbüro Schubach
 Bauplanung · Bauleitung · Gutachten · Tragwerksplanung
 Lutherstraße 20 · 04683 Naunhof b. Leipzig
 Tel. 034293 / 5582-70 · Fax 034293 / 5582-79

BAUHERR **Kathrin und Ralf Beyer**
 An der Kirche 43a, 04463 Großpösna, OT Dreiskau-Muckern

PROJEKT **Aufteilung in 2 WE + Anbau**
 An der Kirche 43a, 04463 Großpösna, OT Dreiskau-Muckern


TITEL **Schnitt A**

PLANUNGSPHASE **Entwurfsplanung**

DATUM	09.06.2023	BEARBEITET	Schörner	MASZSTAB	1 : 75
FORMAT	A 3	GEPRÜFT	Th.Schubach	PLAN - NR	S-1




Südosten

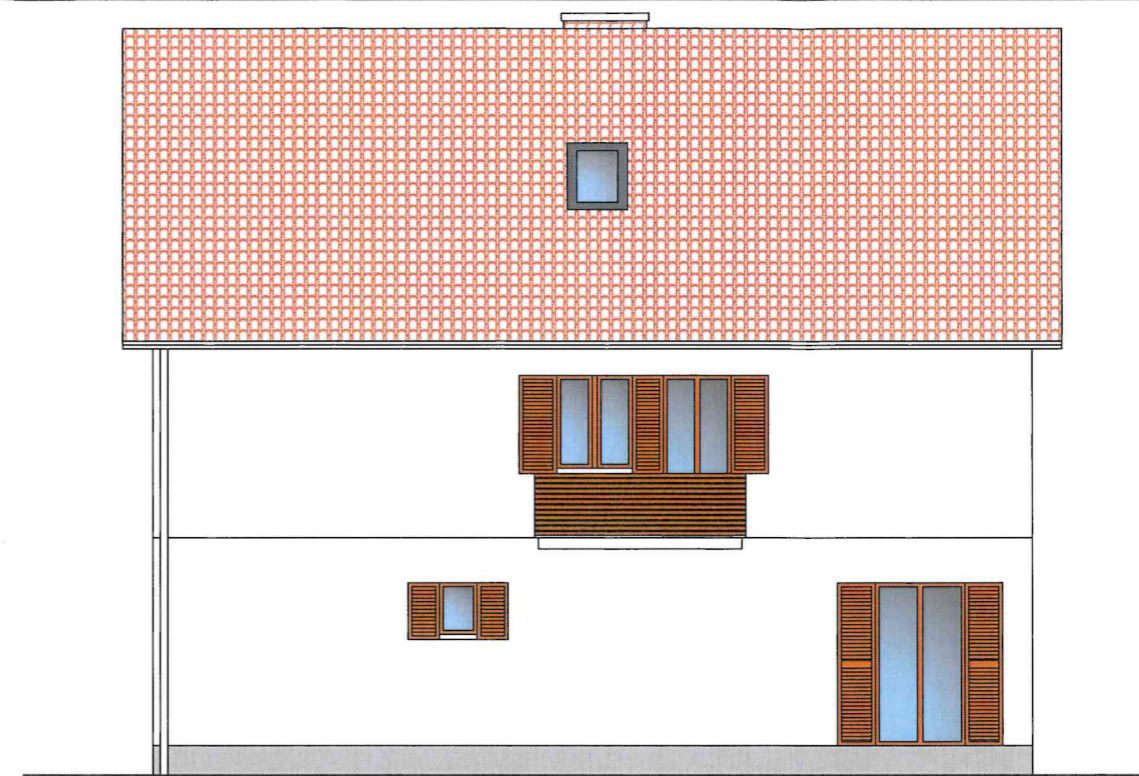

Südwesten



Nordwesten

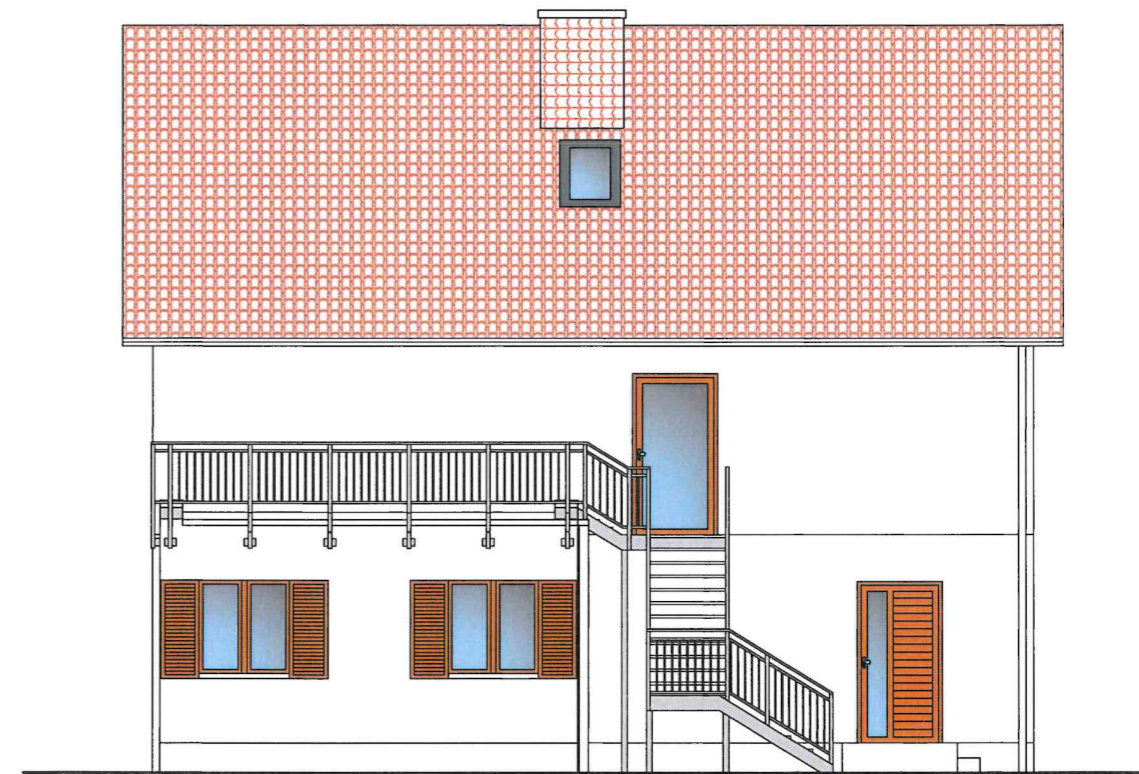

Nordosten

Alle Maße sind am Bau zu prüfen!

d			
c			
b			
a			
ID	DATUM	GEZ	ÄNDERUNGEN / ERGÄNZUNGEN

Ingenieurbüro Schubach
 Bauplanung · Bauleitung · Gutachten · Tragwerksplanung
 Lutherstraße 20 · 04683 Naunhof b. Leipzig
 Tel. 034293 / 5582-70 · Fax 034293 / 5582-79

BAUHERR **Kathrin und Ralf Beyer**
 An der Kirche 43a, 04463 Großpösna, OT Dreiskau-Muckern

PROJEKT **Aufteilung in 2 WE + Anbau**
 An der Kirche 43a, 04463 Großpösna, OT Dreiskau-Muckern

TITEL **Ansichten**

PLANUNGSPHASE **Entwurfsplanung**

DATUM	09.06.2023	BEARBEITET	Schörner	MASZSTAB	1 : 100
FORMAT	A 3	GEPRÜFT	Th.Schubach	PLAN - NR	A-1

