



Nachtragssowie Vorverfertigung dieser Unterlage, Verwertung und Mitteilung  
 ihres Inhalts ist nicht gestattet, soweit nicht ausdrücklich ausgedrückt  
 verpflichten zu Schadensersatz. Alle Rechte für den Fall der Patenterteilung oder  
 Gebrauchsmuster-Eintragung vorbehalten.



Schutzvermerk nach DIN 34 / ISO 16016  
 protective note by DIN 34 / ISO 16016

Copying of this document, and giving it to others and the use or communication of  
 its contents to third parties, without the express written consent of the grant  
 holder is prohibited. All rights are reserved in the event of the grant  
 of a patent or the registration of a utility model of design.

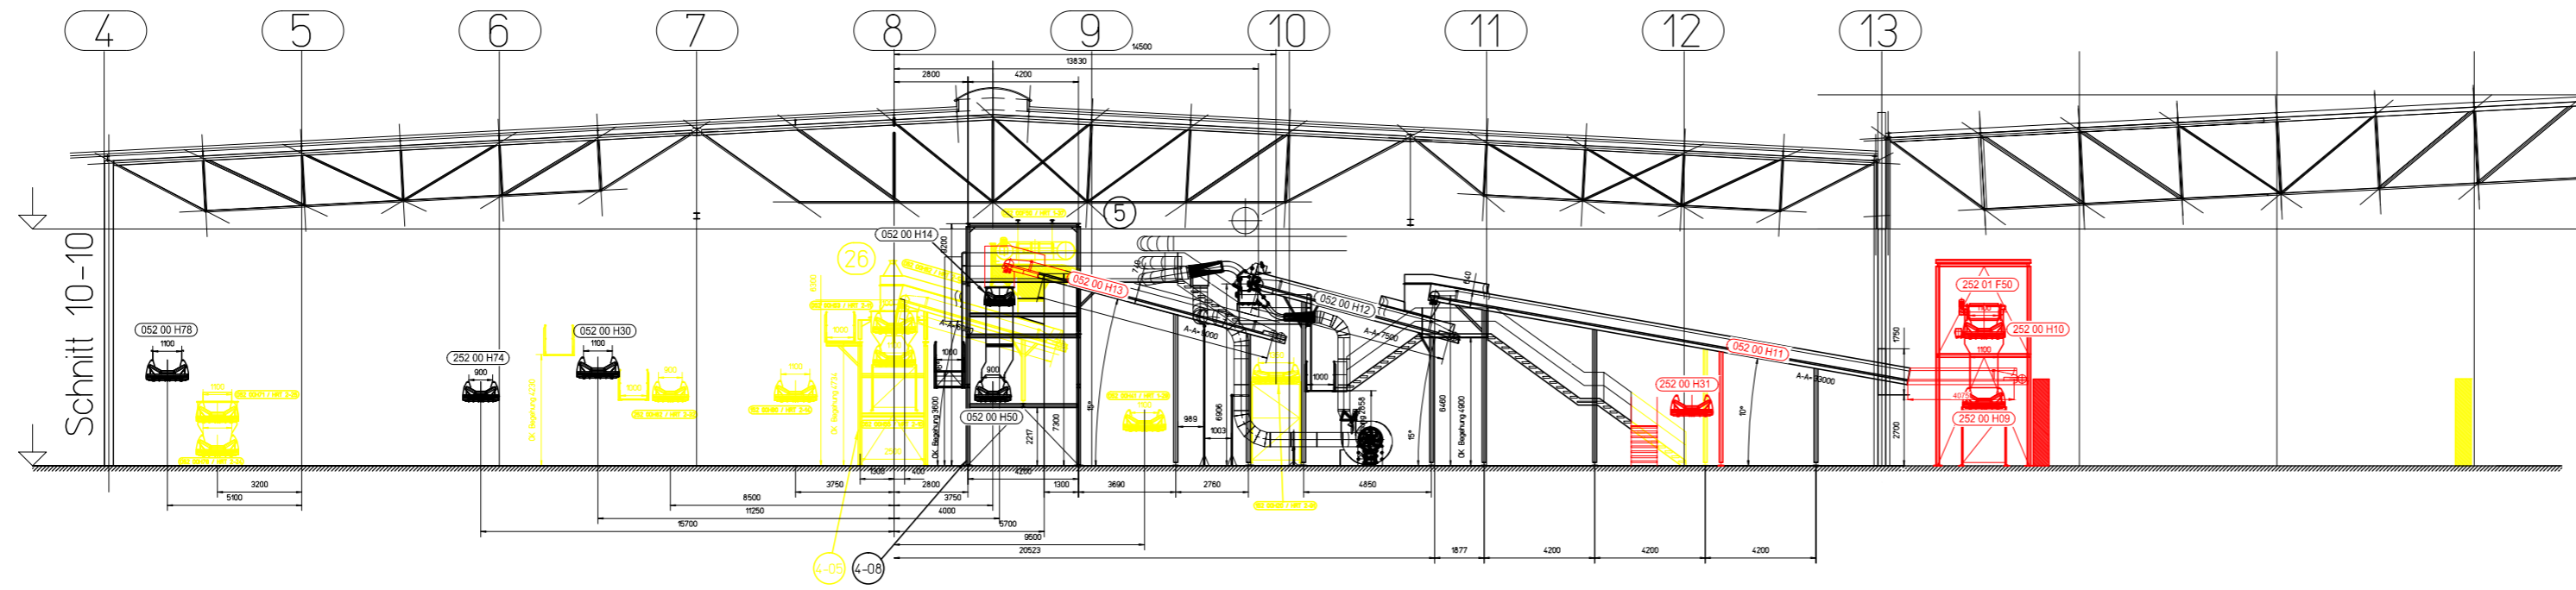

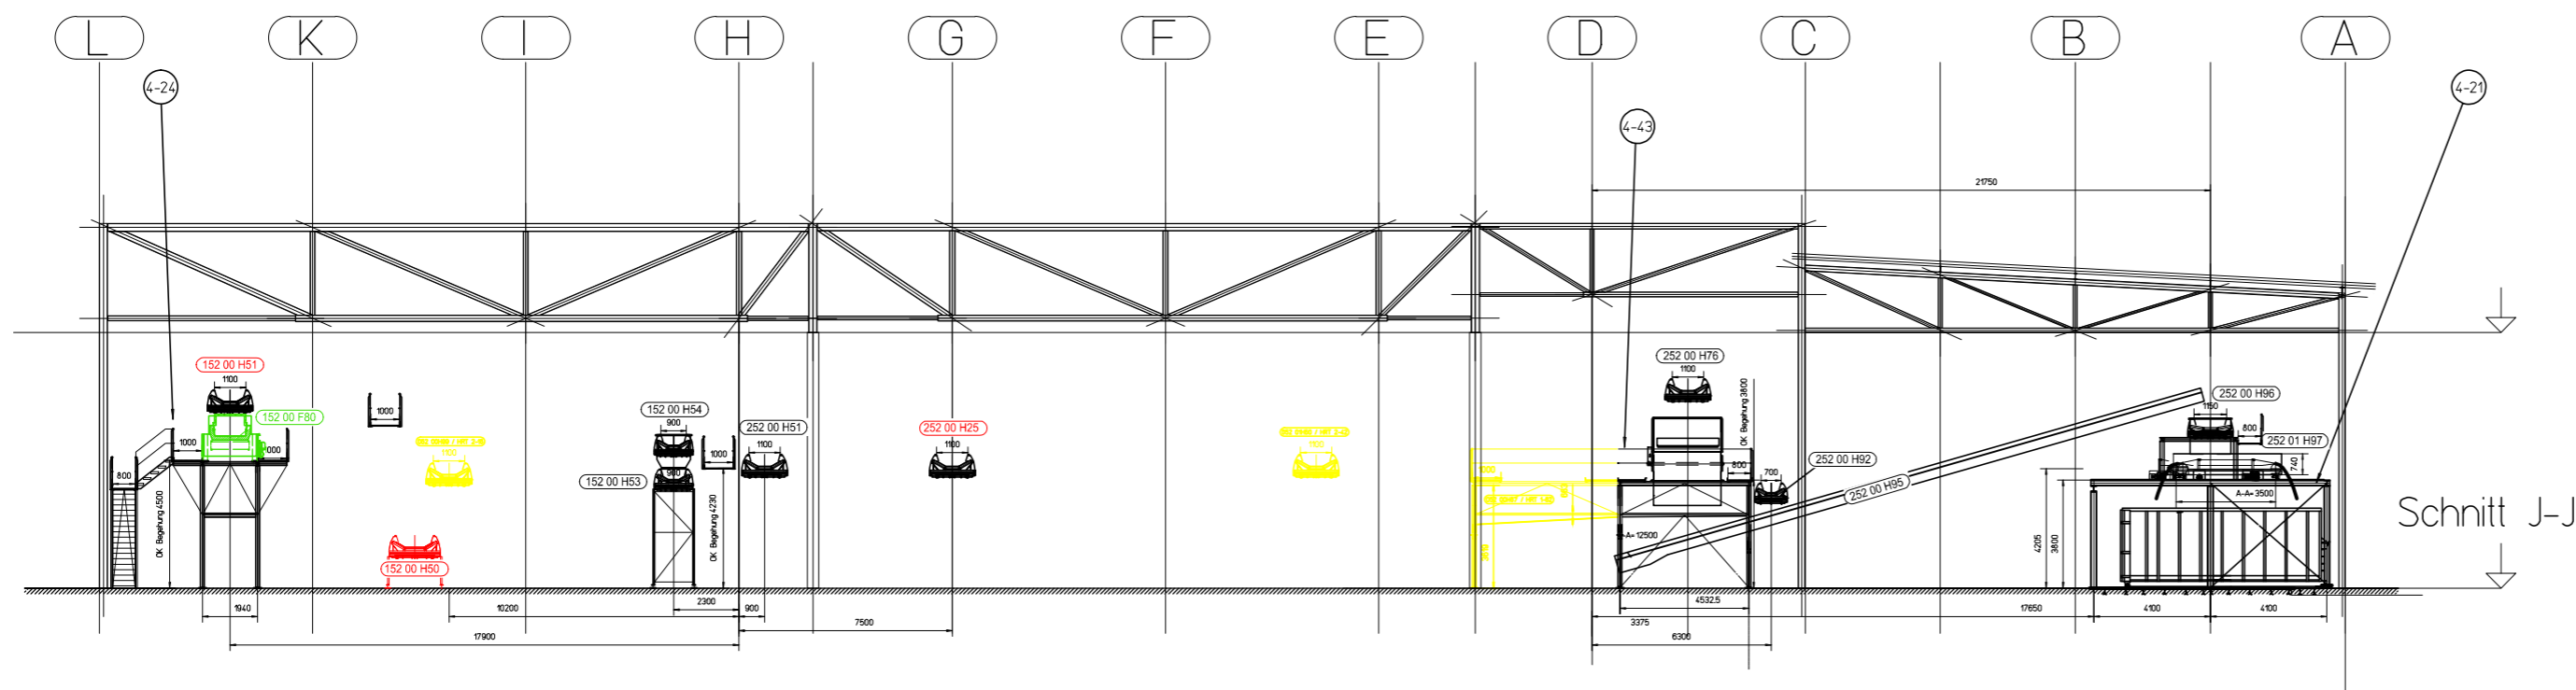- Legende**
- Abriss
  - Neubau
  - Versetzung



NIR und Förderbänder entfernt, Schnitt 4-4 entfernt					08.12.2023	a
Änderung					Datum	Index
Bauvorhaben <b>WEV Ein-Linien-Betrieb</b>						
Bauherr 		Westsächsische Entsorgungs- und Verwertungsgesellschaft mbH Am Westufer 3 04463 Großpösna/ OT Störmthal				
Planverfasser 		u.e.c. Berlin Umwelt- und Energie-Consult GmbH Levetzowstraße 10a 10555 Berlin Tel.: 030 / 344 80 39 Fax.: 030 / 39 84 88 54				
Planbezeichnung <b>Schnitte 10-10, J-J</b>						
Maßstab	Format	Erstellt am	Aktualisiert am	Plan-Nr.		
1 : 250	A2	08.06.2023	08.12.2023	3.302 a		