


Teil A: Planzeichnung

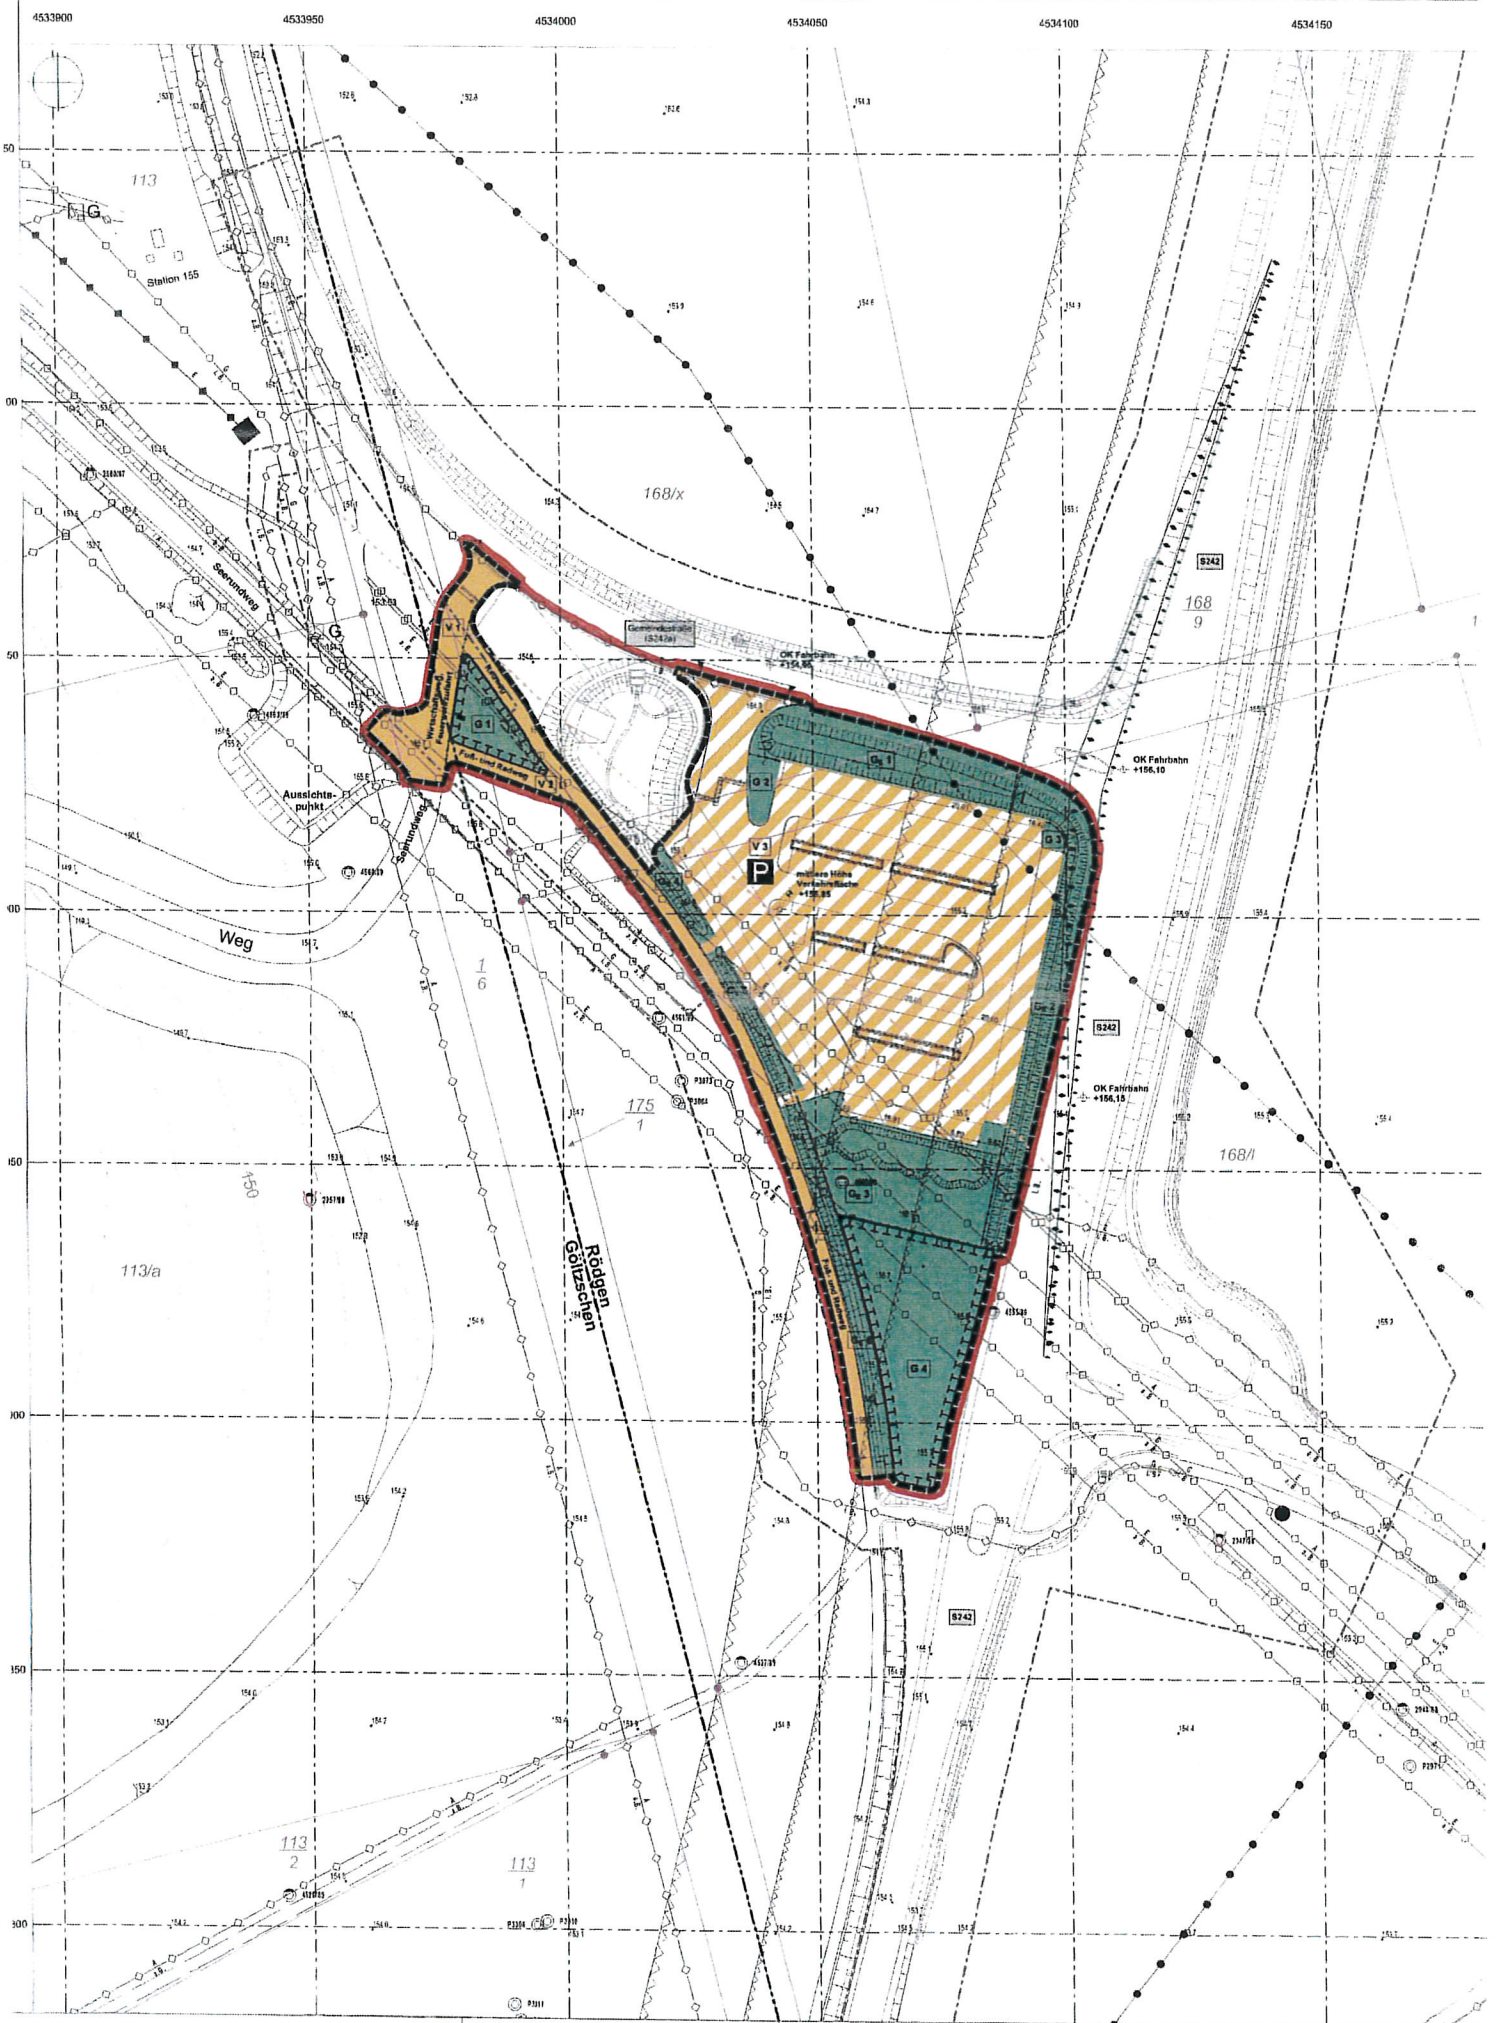

Anlage 2 (TF2)




Umfang: 412,63 m
Fläche: 9042 m²

Pachtfläche Patrkplatz
FS 1/24 Gruna Teilfläche
Mäaßstab 1:1.000



Anlage 3 (773)

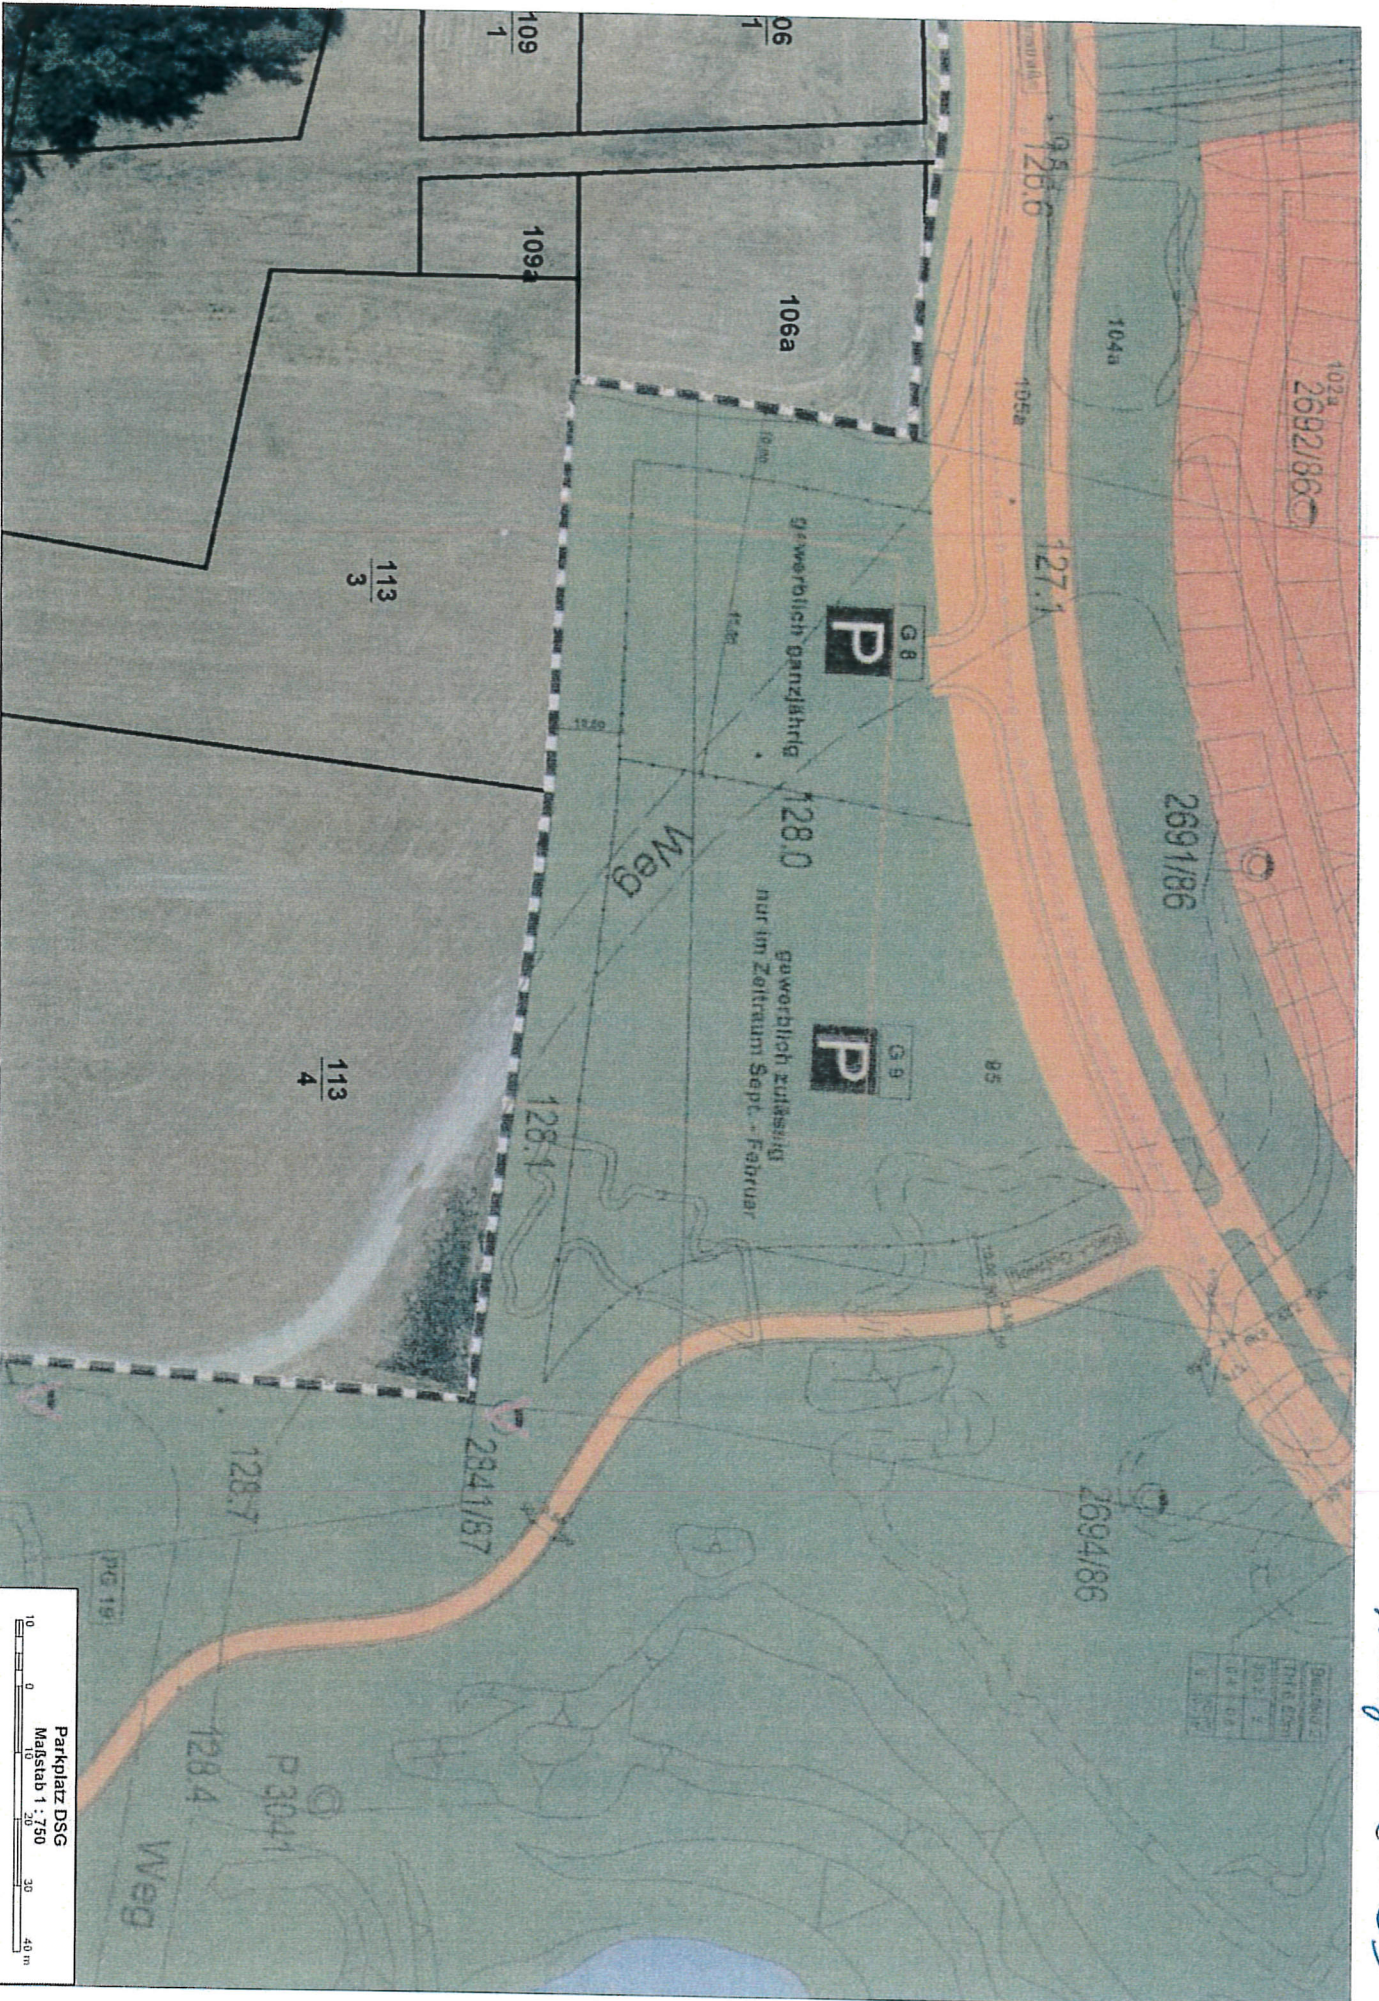

Parkplatz DSG
Maßstab 1:750

Anlage 4 (771)



1/24

Umfang: 309,36 m
Fläche: 4929 m²

Pachtfläche DSG
TF Es 1/24 Gem. Gruna
Maßstab 1 : 700
0 10 20 30 40 m