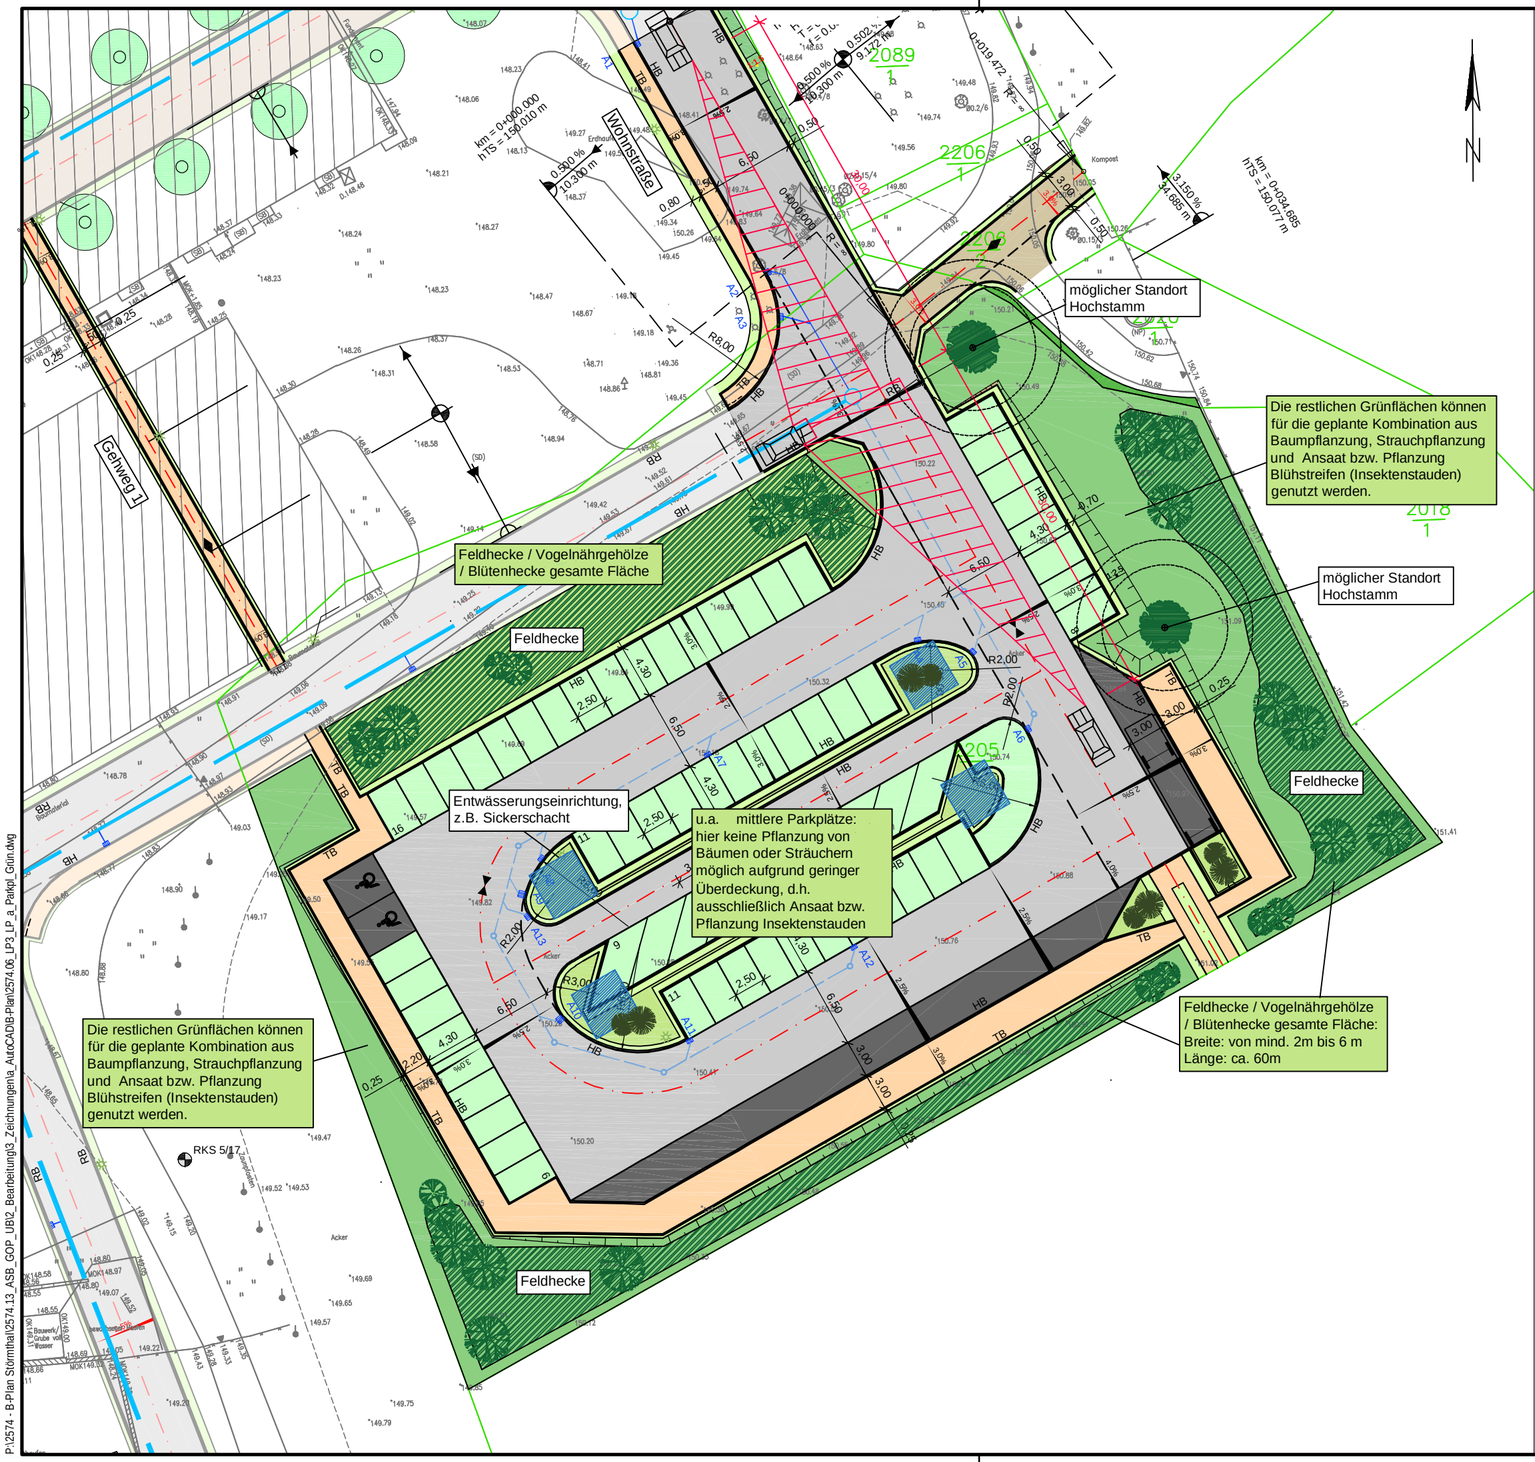

ZEICHENERKLÄRUNG

	Fahrbahn - Asphalt mit Achse und Fahrstreifenaufteilung	2.5%	Fahrbahnquerneigung
	seitliches Lichtraumprofil		Straßenablauf 300x500
	Spurweg - Betonverbundpflaster	HB	Hochbord
		RB	Rundbord
	Parkstellflächen - Asphalt		
	Parkstellflächen - Rasenfugenpflaster		
	Gehweg - Betonpflaster		
	Zufahrt - Betonpflaster		
	Damm-/ Einschnittböschung		
	Gradientenhochpunkt		
	Gradiententiefpunkt		
	abgesenkter Bord		

Plangrundlage: Vermessung von Scholz GmbH — Stand: 02/2019
AP Ausbau Dorfstraße in Großösma OT Störmthal, seecon Ingenieure — Stand: 08/2018

Änderung		Datum	Name	Bemerkung
	c	.	.	.
	b	.	.	.
	a	.	.	.

Bauvorhaben **Infrastrukturplanungen zur gewerblich/touristischen Entwicklung der Ortsmitte Störmthal - öffentliche Erschließung (Parkplatz)**

Plan / Bauteil Anlage 6 - Umweltbericht mit int. Grünordnungsplan
Lageplan
Begrünungskonzept Parkplatz

Höhenbezug: DHHN 92
Lagebezug: RD 83
Festpunkt(e): -

Landkreis: Landkreis Leipzig
Kommune: Großpösna
Gemarkung: Störmthal
Flur: -

Auftraggeber
Gemeinde Großpösna
Am Rittergut 1
04463 Großpösna

	Datum	Name
bearb.	20.04.2020	Schuppan
gez.	20.04.2020	Templin/Weiser
gepr.	20.04.2020	Meyer
Unterschrift:		

Auftragnehmer
seecon Ingenieure
seecon Ingenieure GmbH
Gemeinsam | Zukunft | Planen
Spinnereistraße 7, Halle 14
04179 Leipzig
Tel.: 0341 / 4840511, Fax: 0341 / 4840520
www.seecon.de

Phase: Entwurfsplanung | Maßstab: 1 : 250 | Plan-Nr.: 1 | Blatt 1 von 1

Weitergabe sowie Vervielfältigung dieses Dokuments an Dritte, Verwertung und Mitteilung seines Inhalts sind verboten, soweit nicht ausdrücklich gestattet. Zuwiderhandlungen verpflichten zu Schadenersatz.

Format: 297x511
Bearbeiter: Claudia.schuppan
Plotdatum: 2020-04-09
P:\2574 - B-Plan Störmthal\2574.13_ASB_GOP_UB\2_Bearbeitung\3_Zeichnungen\a_AutoCAD\B-Plan\2574.06_LP3_LP_a_Parkpl_Grün.dwg