Jegliche Änderung, Vervielfältigung oder Weitergabe der Daten bedürfen der Zustimmung der Kappis Ingenieure GmbH oder des Auftraggebers.

Für nachrichtlich übernommene Einträge (z. B. Leitungstrassen, Katastergrundlagen) wird keine Gewähr übernommen.
Lage und Vollständigkeit sind vor Nutzung zu überprüfen.

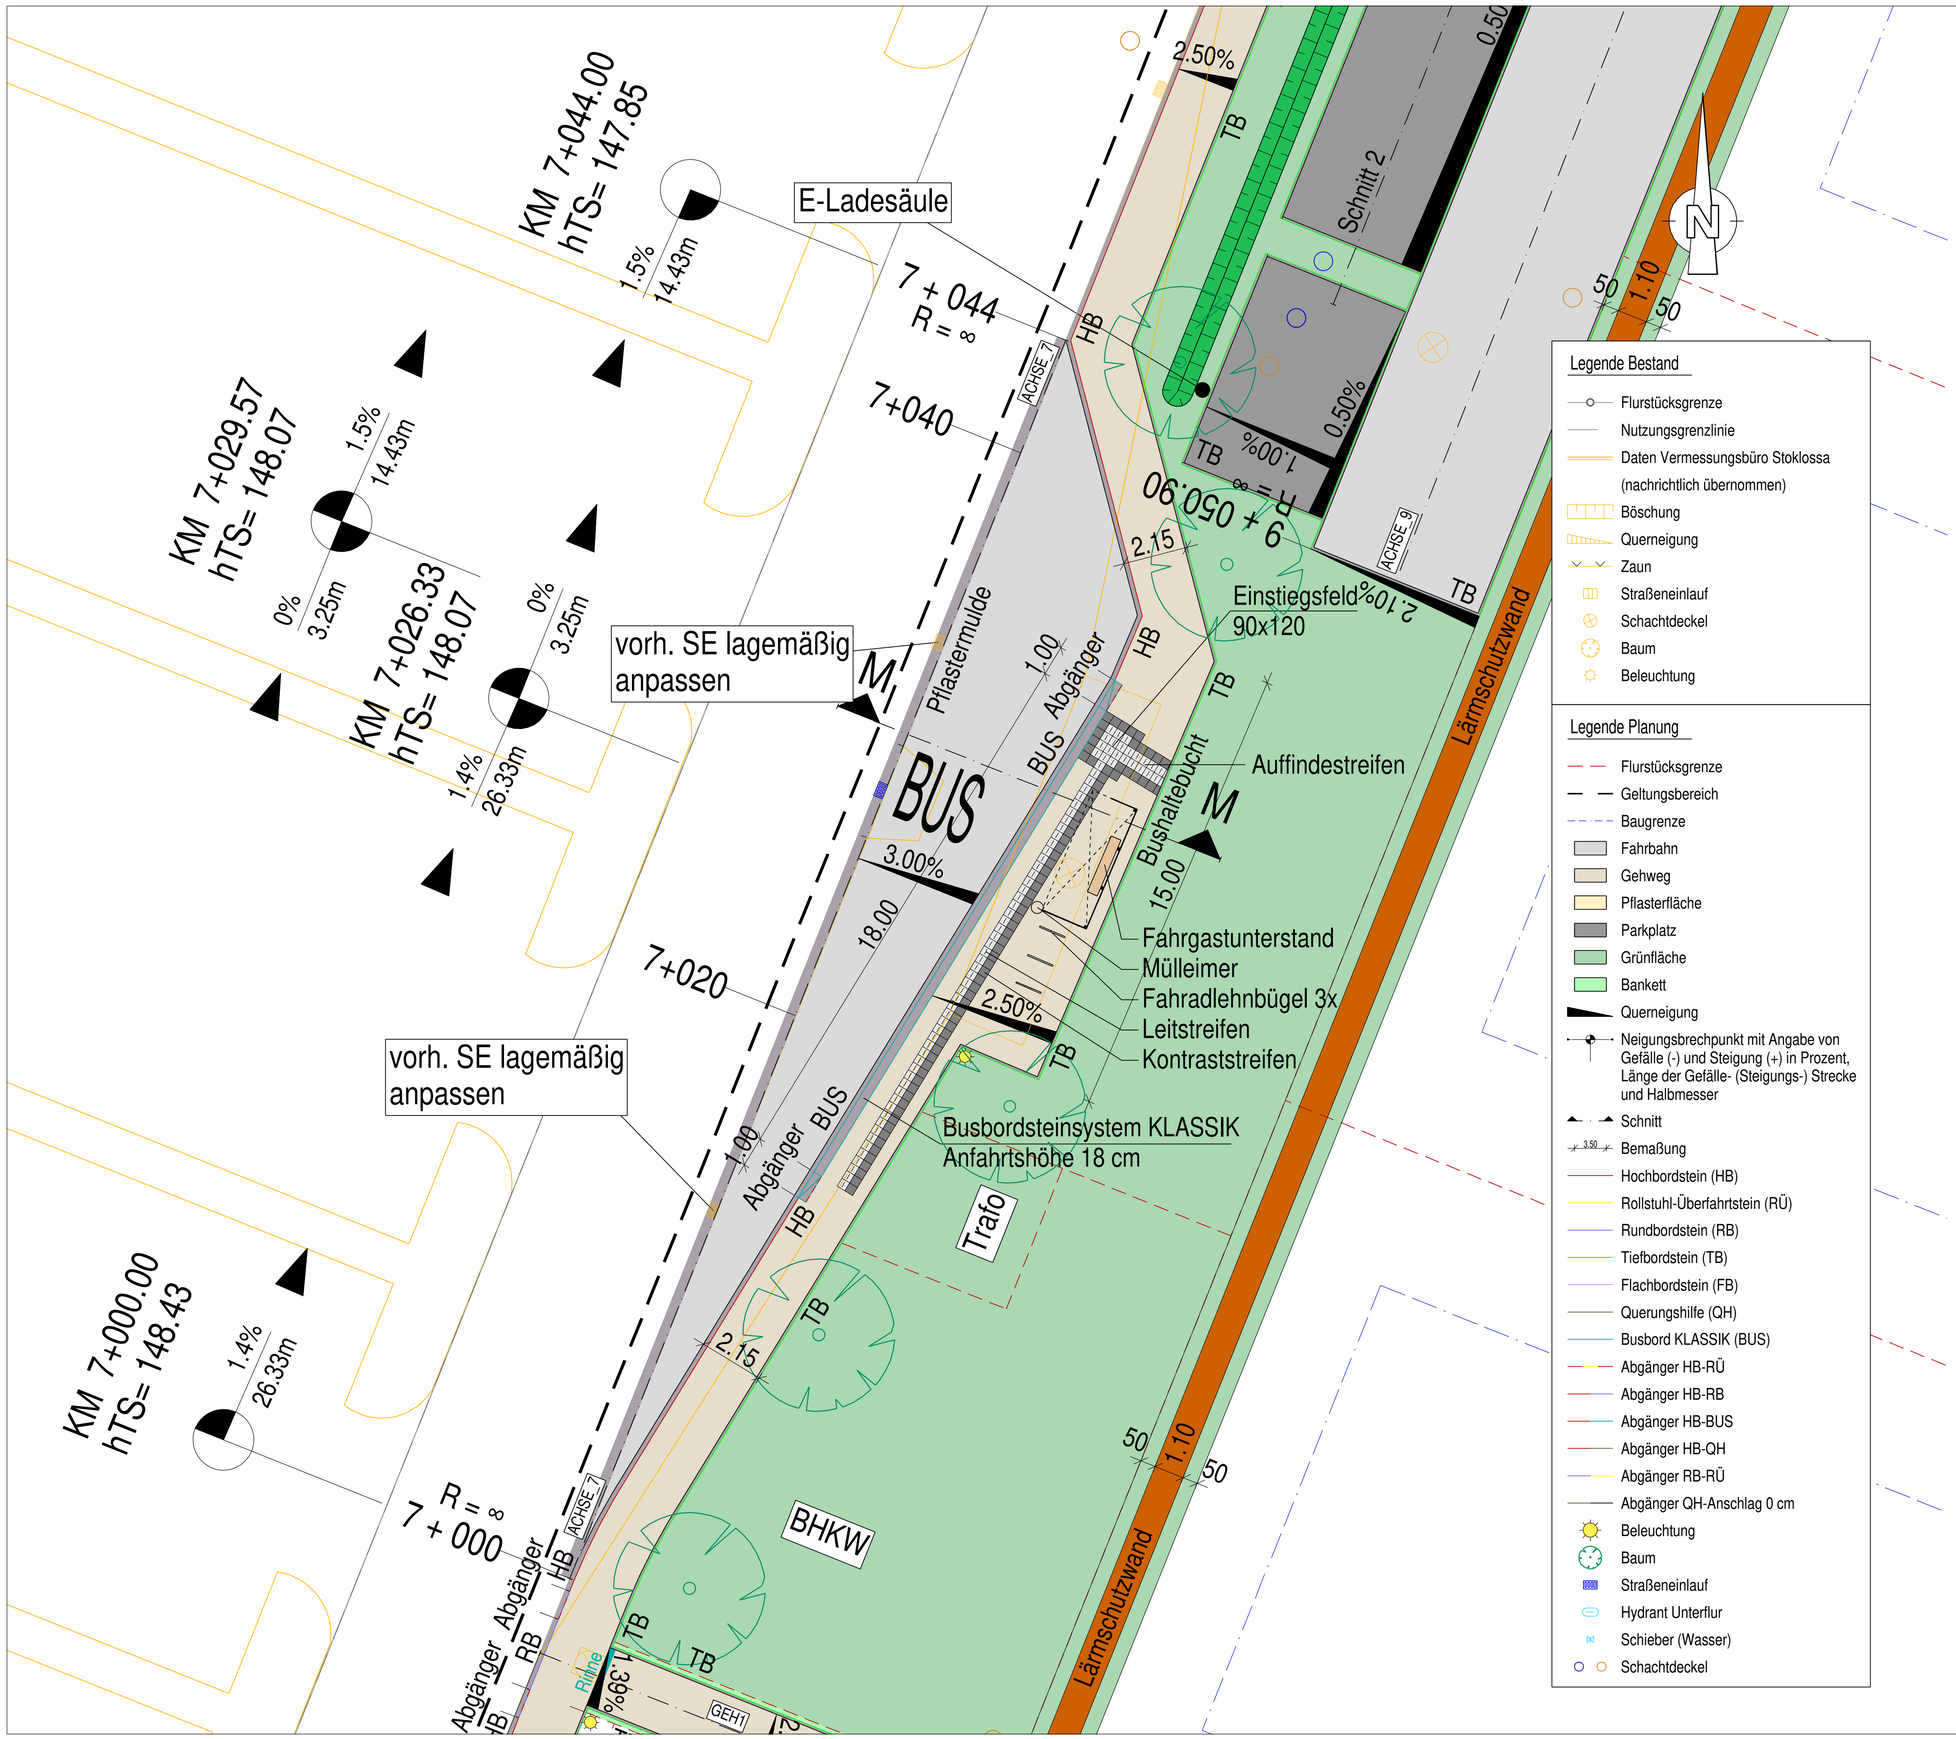

Legende Bestand

- Flurstücksgrenze
- Nutzungsgrenzlinie
- Daten Vermessungsbüro Stoklossa (nachrichtlich übernommen)
- Böschung
- Querneigung
- Zaun
- Straßeneinlauf
- Schachtdeckel
- Baum
- Beleuchtung

Legende Planung

- Flurstücksgrenze
- Geltungsbereich
- Baugrenze
- Fahrbahn
- Gehweg
- Pflasterfläche
- Parkplatz
- Grünfläche
- Bankett
- Querneigung
- Neigungsbrechpunkt mit Angabe von Gefälle (-) und Steigung (+) in Prozent, Länge der Gefälle- (Steigungs-) Strecke und Halbmesser
- Schnitt
- Bemaßung
- Hochbordstein (HB)
- Rollstuhl-Überfahrtstein (RÜ)
- Rundbordstein (RB)
- Tiefbordstein (TB)
- Flachbordstein (FB)
- Querungshilfe (QH)
- Busbord KLASSIK (BUS)
- Abgänger HB-RÜ
- Abgänger HB-RB
- Abgänger HB-BUS
- Abgänger HB-QH
- Abgänger RB-RÜ
- Abgänger QH-Anschlag 0 cm
- Beleuchtung
- Baum
- Straßeneinlauf
- Hydrant Unterflur
- Schieber (Wasser)
- Schachtdeckel

Planung:
Kappis Ingenieure GmbH
Europastraße 3 77933 Lahr Fon: 0 78 21 / 9 23 74 0
Niederlassung Leipzig
Chopinstraße 8 a 04103 Leipzig Fon: 03 41 / 24 73 68 28
www.kappis.de
KAPPISGRUPPE IDEEN BAUEN

ÄNDERUNGSVERZEICHNIS

INDEX	DATUM	GEGENSTAND DER ÄNDERUNGEN
05	03.12.2020	Mülleimer, Fahrradlehnbügel
04	21.10.2020	Bäume, SE Bushaltebucht

Auftraggeber:
Heimat-Haus GmbH
Europastraße 3
77933 Lahr

Anlage: 3
Blatt Nr.: 3
Maßstab 1:100

		Datum	Zeichen
bearbeitet		03.12.2020	Schaaf
gezeichnet		03.12.2020	Robbins
geprüft		03.12.2020	Schaaf
Projekt		2015-022	

Bauvorhaben:
"Generationenpark Großpösna"

2015-022_AP_LP_05

Ausführungsplanung:
Lageplanausschnitt
Bushaltebucht

H=850 mm B=580 mm RIB iTWO civil 2020