Regelquerschnitt A-A

ACHSE_6, Station 6+065,00

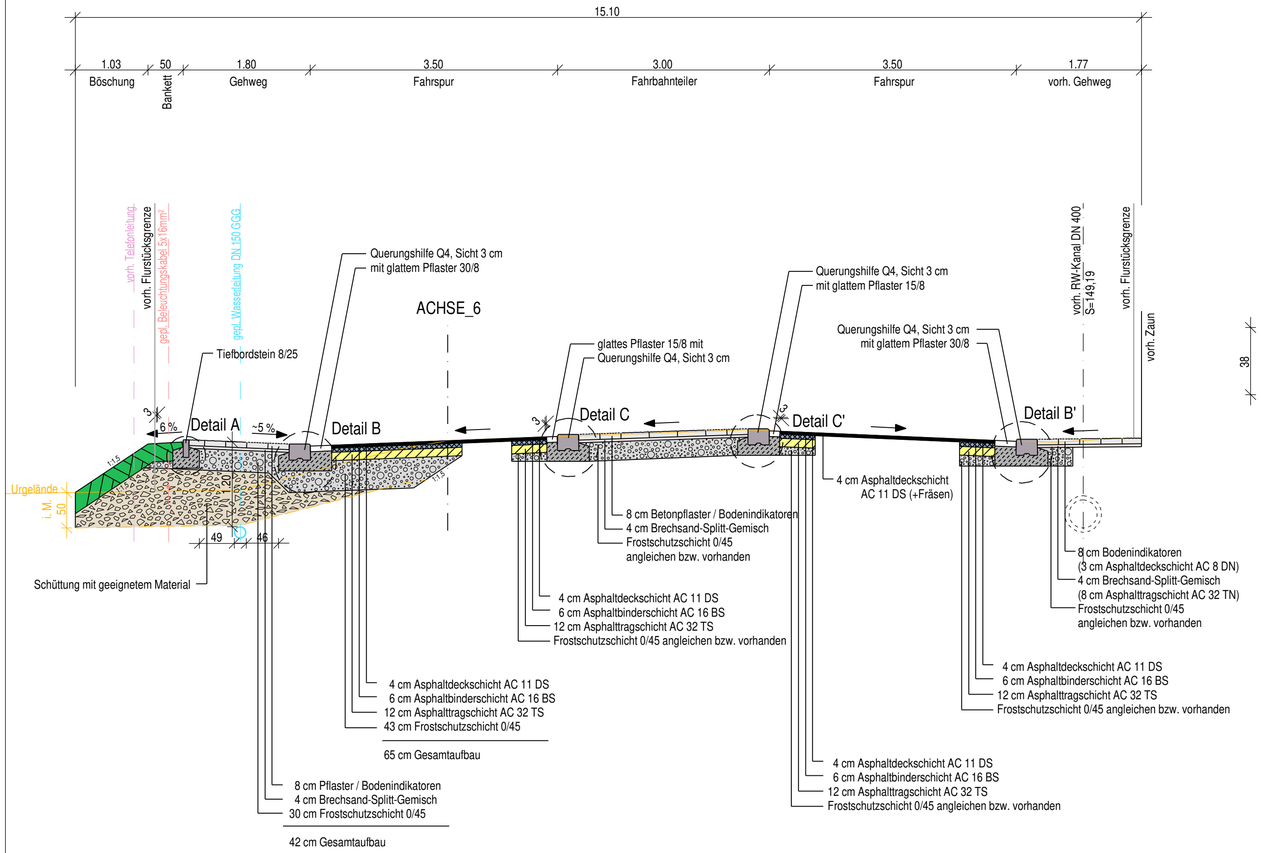

Detail A M 1:20

Tiefbordstein 8/25

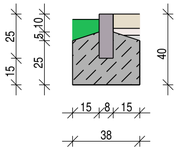

Detail B M 1:20

Querungshilfe Q4, Sicht 3 cm mit glattem Pflaster 30/8

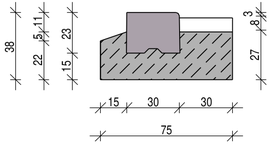

Detail B' M 1:20

Rollstuhl-Überfahrtstein 15/22 mit glattem Pflaster 30/8

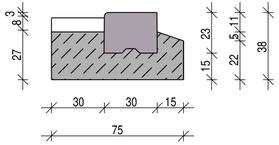

Detail C' M 1:20

Querungshilfe Q4, Sicht 3 cm mit glattem Pflaster 15/8

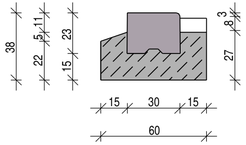

Detail C M 1:20

Querungshilfe Q4, Sicht 3 cm mit glattem Pflaster 15/8

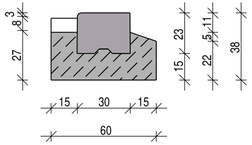

Jegliche Änderung, Vervielfältigung oder Weitergabe der Daten bedürfen der Zustimmung der Kappis Ingenieure GmbH oder des Auftraggebers.

Für nachrichtlich übernommene Einträge (z. B. Leitungstrassen, Katastergrundlagen) wird keine Gewähr übernommen. Lage und Vollständigkeit sind vor Nutzung zu überprüfen.

Mindestanforderungen:
Planum - Ev2 ≥ 45 MPa
OK Frostschutzschicht - Ev2 ≥ 120 MPa
Belastungsklasse Bk 3,2

Planung:
Kappis Ingenieure GmbH
Europastraße 3 77933 Lahr Fon: 0 78 21 / 9 23 74 0
Niederlassung Leipzig
Chopinstraße 8 a 04103 Leipzig Fon: 03 41 / 24 73 68 28
www.kappis.de
KAPPISGRUPPE IDEEN BAUEN

ÄNDERUNGSVERZEICHNIS

INDEX	DATUM	GEGENSTAND DER ÄNDERUNGEN
03	04.12.2020	Beleuchtungskabel
02	21.10.2020	-
01	17.06.2020	Ausarbeitung
00	05.02.2020	Planerstellung

Auftraggeber:
Heimat-Haus GmbH
Europastraße 3
77933 Lahr

Anlage: 2
Blatt Nr.: 1
Maßstab 1: 50

Bauvorhaben:
"Generationenpark Großpösna"

	Datum	Zeichen
bearbeitet	04.12.2020	Schaaf
gezeichnet	04.12.2020	Robbins
geprüft	04.12.2020	Schaaf
Projekt	2015-022	

2015-022_AP_RQ_A-A_03

Ausführungsplanung:

Regelquerschnitt A-A
ACHSE_6, Station 6+065,00

H= 730 mm B= 297 mm RIB iTWO civil 2020