



# Straßenquerschnitt B-B


ACHSE\_1, Station 1+015,00

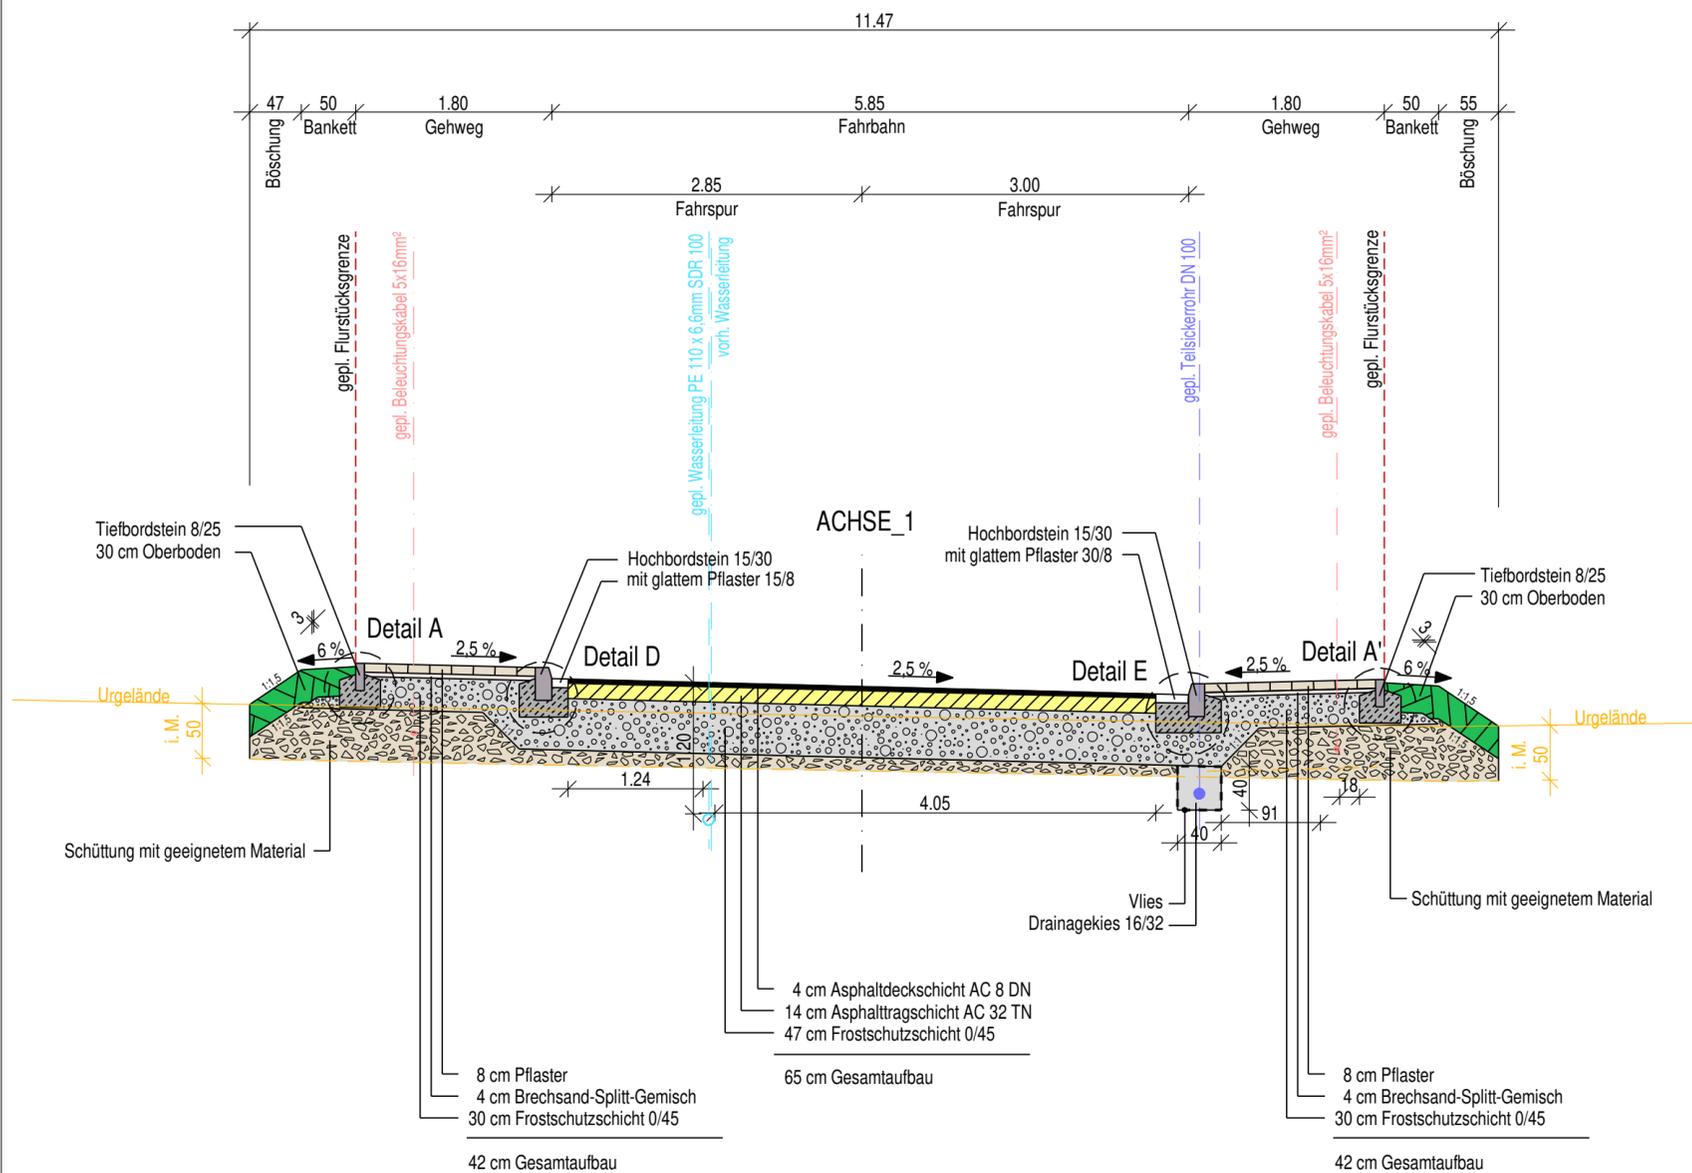


Detail A M. 1:20  
Tiefbordstein 8/25

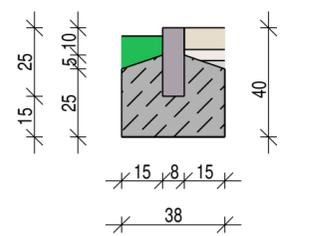


Detail A' M. 1:20  
Tiefbordstein 8/25

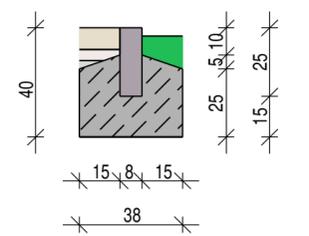

Detail D M. 1:20  
Hochbordstein 15/30  
mit glattem Pflaster 15/8

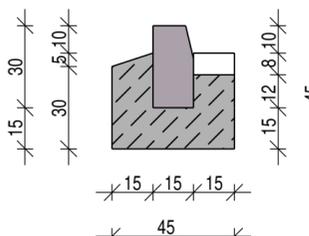

Detail E M. 1:20  
Hochbordstein 15/30  
mit glattem Pflaster 30/8

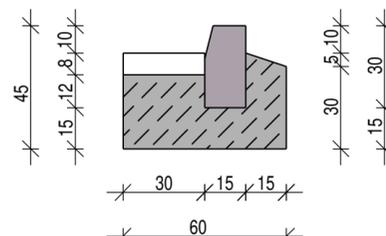

**Jegliche Änderung, Vervielfältigung oder Weitergabe der Daten bedürfen der Zustimmung der Kappis Ingenieure GmbH oder des Auftraggebers.**

**Für nachrichtlich übernommene Einträge (z. B. Leitungstrassen, Katastergrundlagen) wird keine Gewähr übernommen. Lage und Vollständigkeit sind vor Nutzung zu überprüfen.**

**30 cm Baugrundverbesserung**

**Mindestanforderungen:**  
Planum - Ev2 ≥ 45 MPa  
OK Frostschuttschicht - Ev2 ≥ 120 MPa  
Belastungsklasse Bk 1,0

**Planung:**  
**Kappis Ingenieure GmbH**  
Europastraße 3 77933 Lahr Fon: 0 78 21 / 9 23 74 0  
Niederlassung Leipzig Chopinstraße 8 a 04103 Leipzig Fon: 03 41 / 24 73 68 28  
www.kappis.de

**KAPPISGRUPPE**  
IDEEN BAUEN

ÄNDERUNGSVERZEICHNIS		
INDEX	DATUM	GEGENSTAND DER ÄNDERUNGEN
04	04.12.2020	Beleuchtungskabel

<b>Auftraggeber:</b> Heimat-Haus GmbH Europastraße 3 77933 Lahr	Anlage: 2 Blatt Nr.: 2 Maßstab 1:50
<b>Bauvorhaben:</b> "Generationenpark Großpösna"	Datum   Zeichen bearbeitet   04.12.2020   Schaaf gezeichnet   04.12.2020   Robbins geprüft   04.12.2020   Schaaf Projekt   2015-022
<b>Ausführungsplanung:</b> Regelquerschnitt B-B ACHSE_1, Station 1+015,00	2015-022_AP_RQ_B-B_04 H=710 mm B=297 mm RIB iTWO civil 2020